



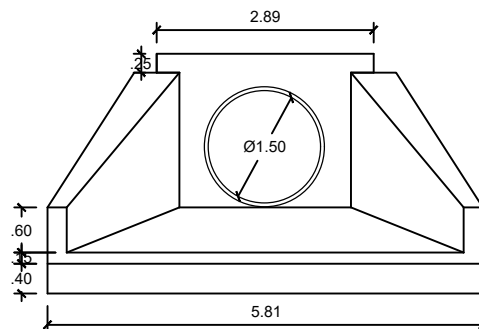

CORTE A-A
ESCALA: 1/100

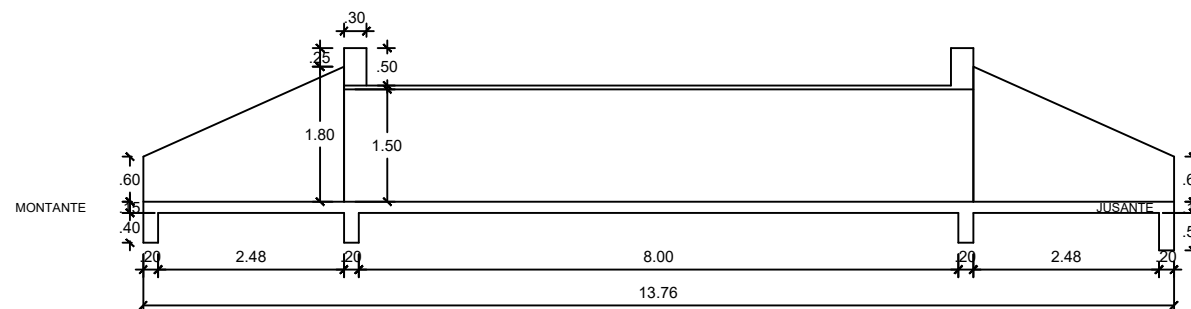

CORTE B-B
ESCALA: 1/100



**PREFEITURA MUNICIPAL DE
VITÓRIA DO XINGU**
SECRETARIA MUNICIPAL DE OBRAS
DEPARTAMENTO DE ENGENHARIA E
ARQUITETURA



RESP. TÉCNICO	PROJETO	GALERIA EM TUBOS DE CONCRETO Ø1500MM	Escala: INDICADA	ABRIL 2026
	ASSUNTO	CORTE A-A; CORTE B-B		02/03
	PROPRIET.	PREFEITURA MUNICIPAL DE VITÓRIA DO XINGU		
	END. OBRA	MUNICÍPIO DE VITÓRIA DO XINGU		