



ATERRO
ESCALA: 1/150

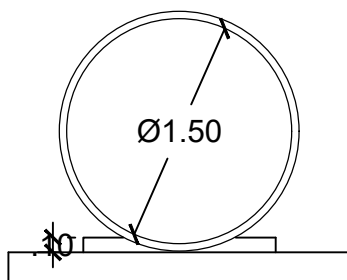

DETALHE COLCHÃO
DE ASSENTAMENTO
ESCALA: 1/50

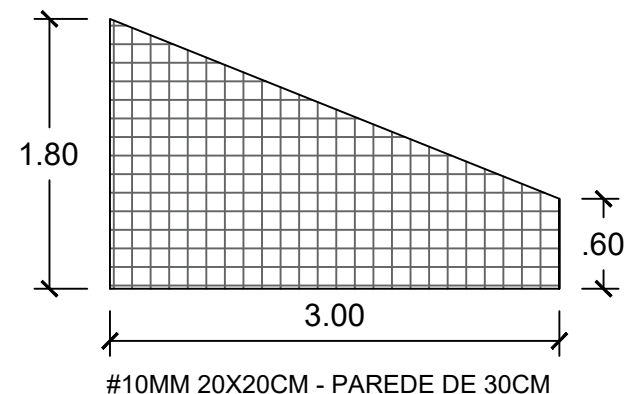

DETALHE DA ALA
ESCALA: 1/50



PREFEITURA MUNICIPAL DE
VITÓRIA DO XINGU
SECRETARIA MUNICIPAL DE OBRAS
DEPARTAMENTO DE ENGENHARIA E
ARQUITETURA



RESP. TÉCNICO

PROJETO

GALERIA EM TUBOS DE CONCRETO Ø1500MM

ASSUNTO

DETALHE ATERRO; COLCHÃO E ALA

PROPRIET.

PREFEITURA MUNICIPAL DE VITÓRIA DO XINGU

END. OBRA

MUNICÍPIO DE VITÓRIA DO XINGU

Escala: INDICADA

ABRIL 2026

03/03