



SEÇÃO EM TAMGENTE

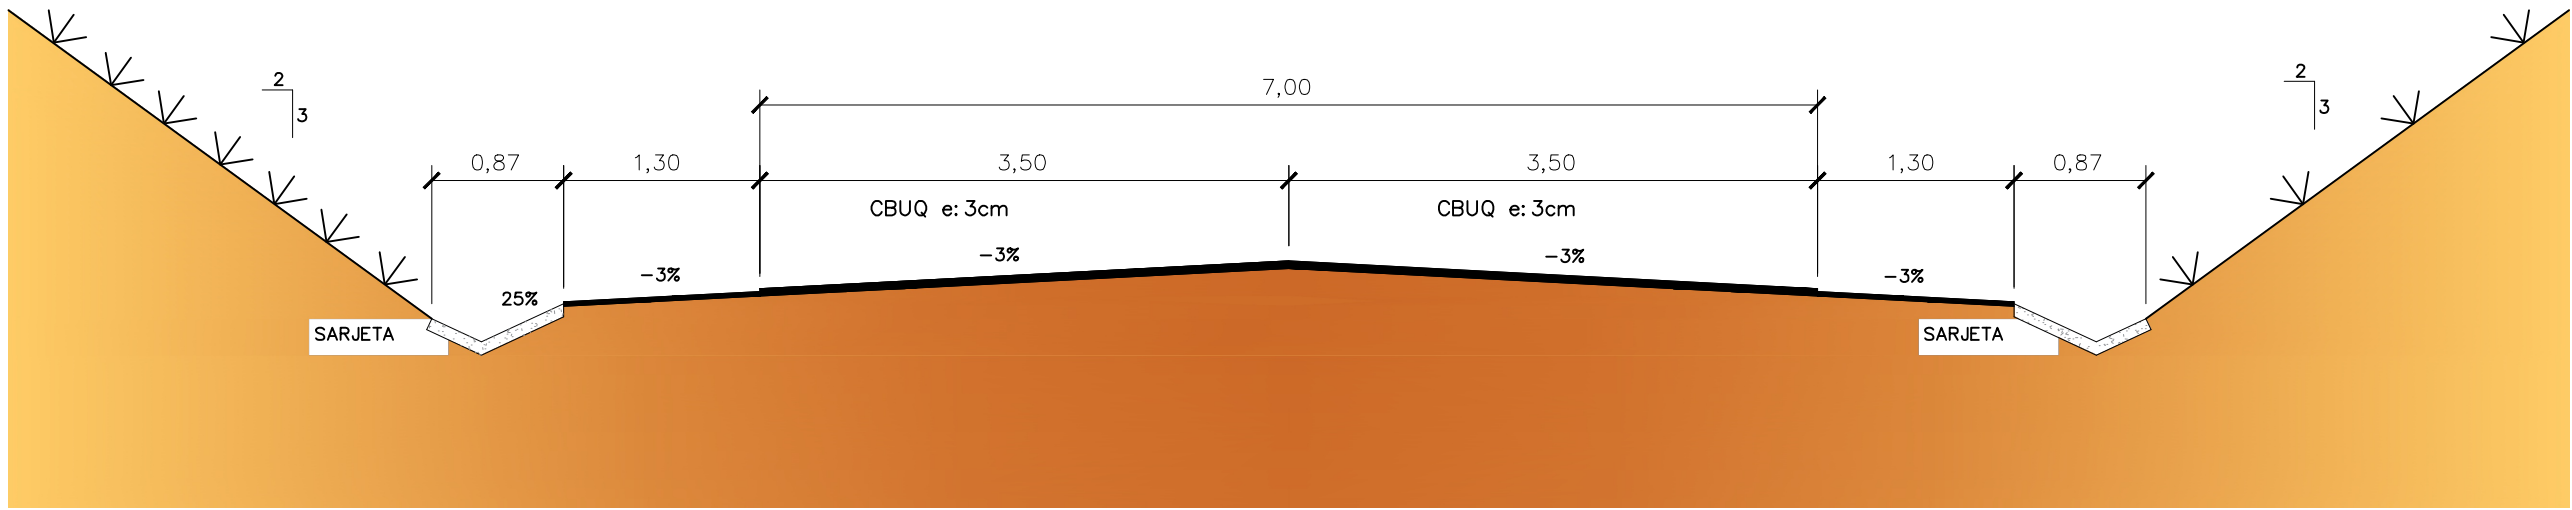


SEÇÃO EM TAMGENTE

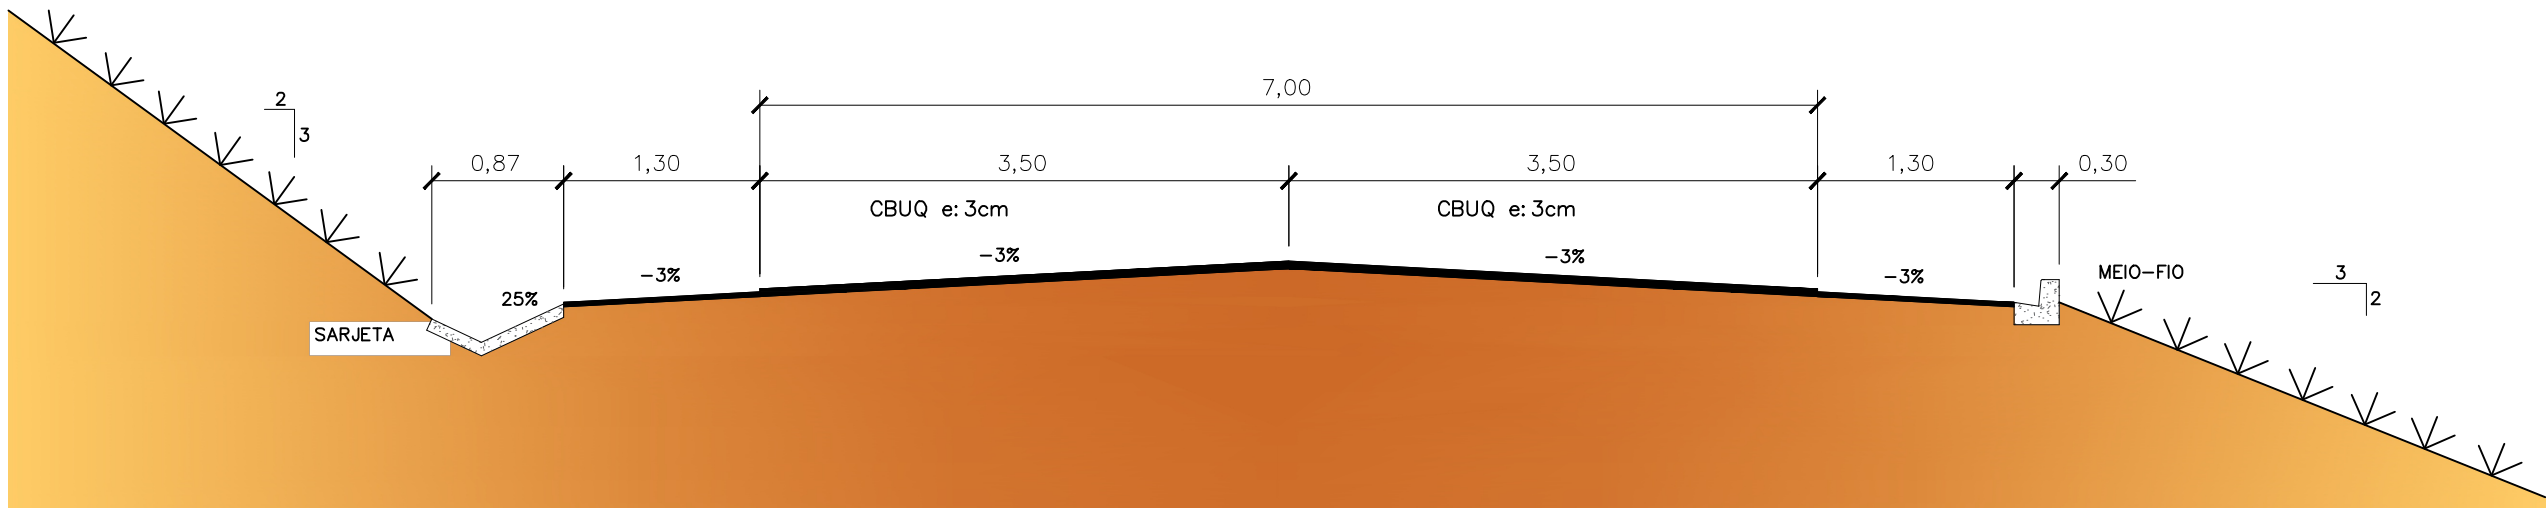

SEÇÃO DO PROJETO GEOMÉTRICO

1:50

SEÇÃO EM CURVA

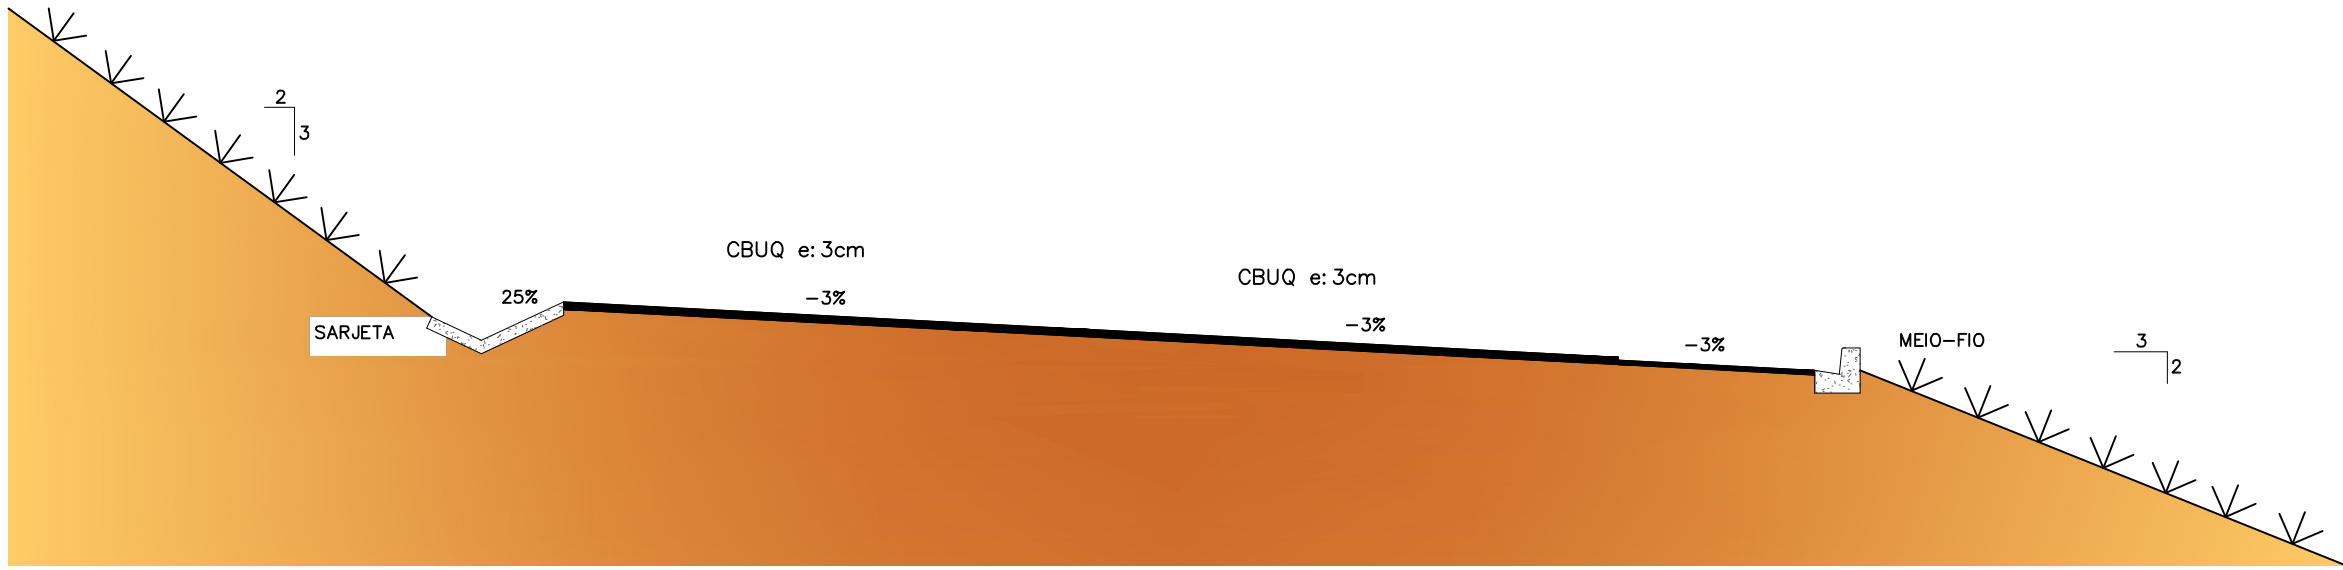

A1 594 x 841 mm

CONFERIDO	DATA	VISTO	DATA	APROVADO	DATA	

REVISÕES

INFORMAÇÕES GERAIS

RESPONSÁVEL TÉCNICO: Engº Civil Gabriel S. Almeida CREA-PA 152047714-7		DATA: 04/SETEMBRO/2025	PROJETO: PROJETO DE PAVIMENTAÇÃO ASFÁLTICA MUNICÍPIO DE VITÓRIA DO XINGU - PA	ESCALA INDICADA	ARQUITETURA
ART: seovivtx@gmail.com				FOLHA 01/01	
DESENHO: Gabriel S. Almeida CREA-PA152047714-7				Nº ARQ-SPG-VIC-01	

SEÇÃO DE PROJETO GEOMÉTRICO