



SEÇÃO EM TANGENTE

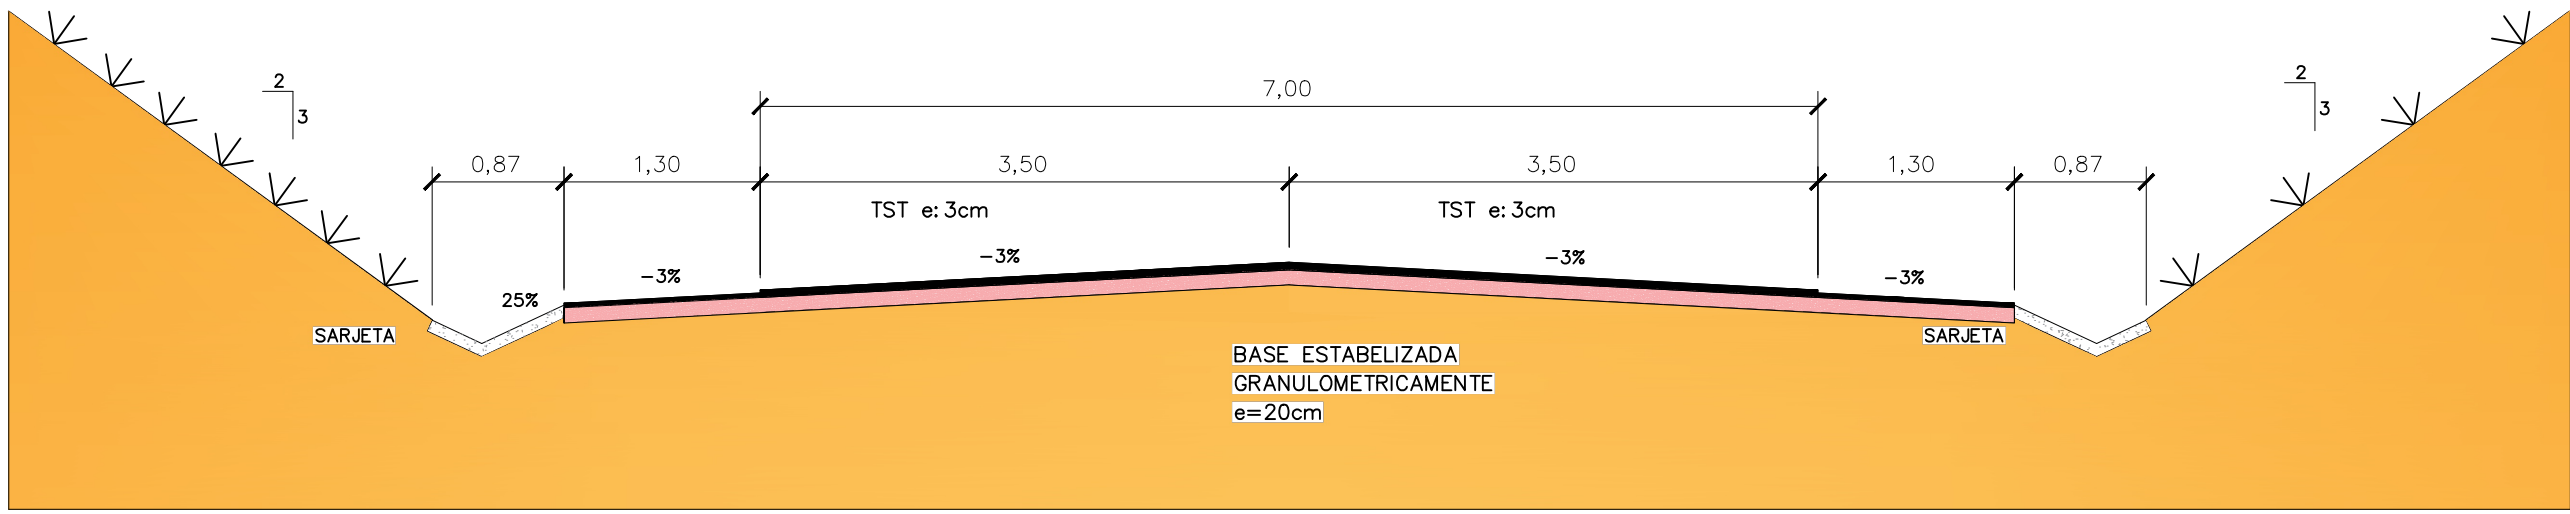


SEÇÃO EM TANGENTE

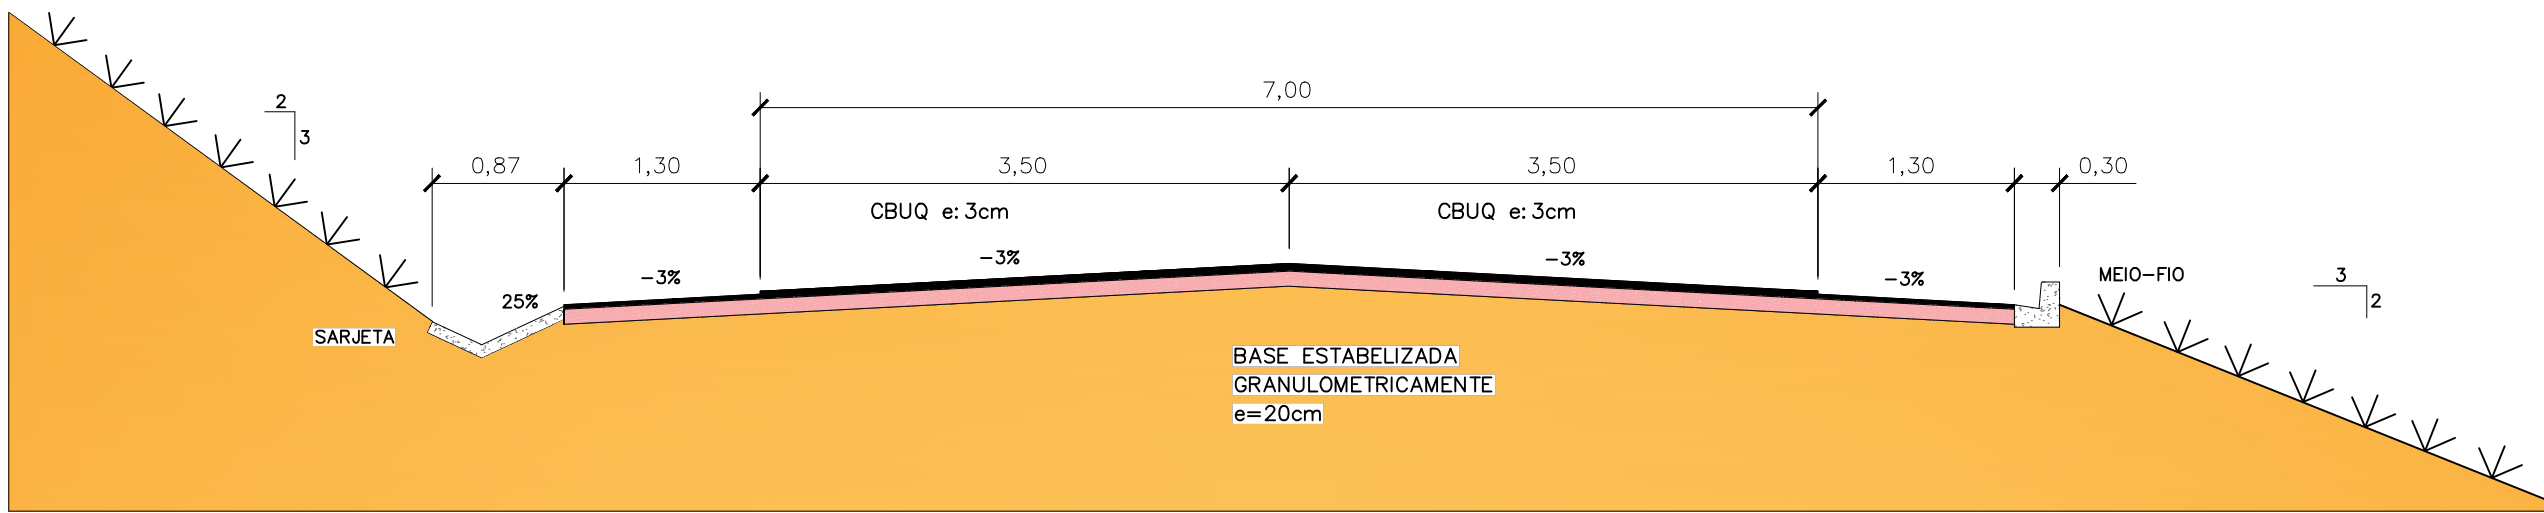

SEÇÃO TIPO DE PAVIMENTAÇÃO

1:50

SEÇÃO EM CURVA

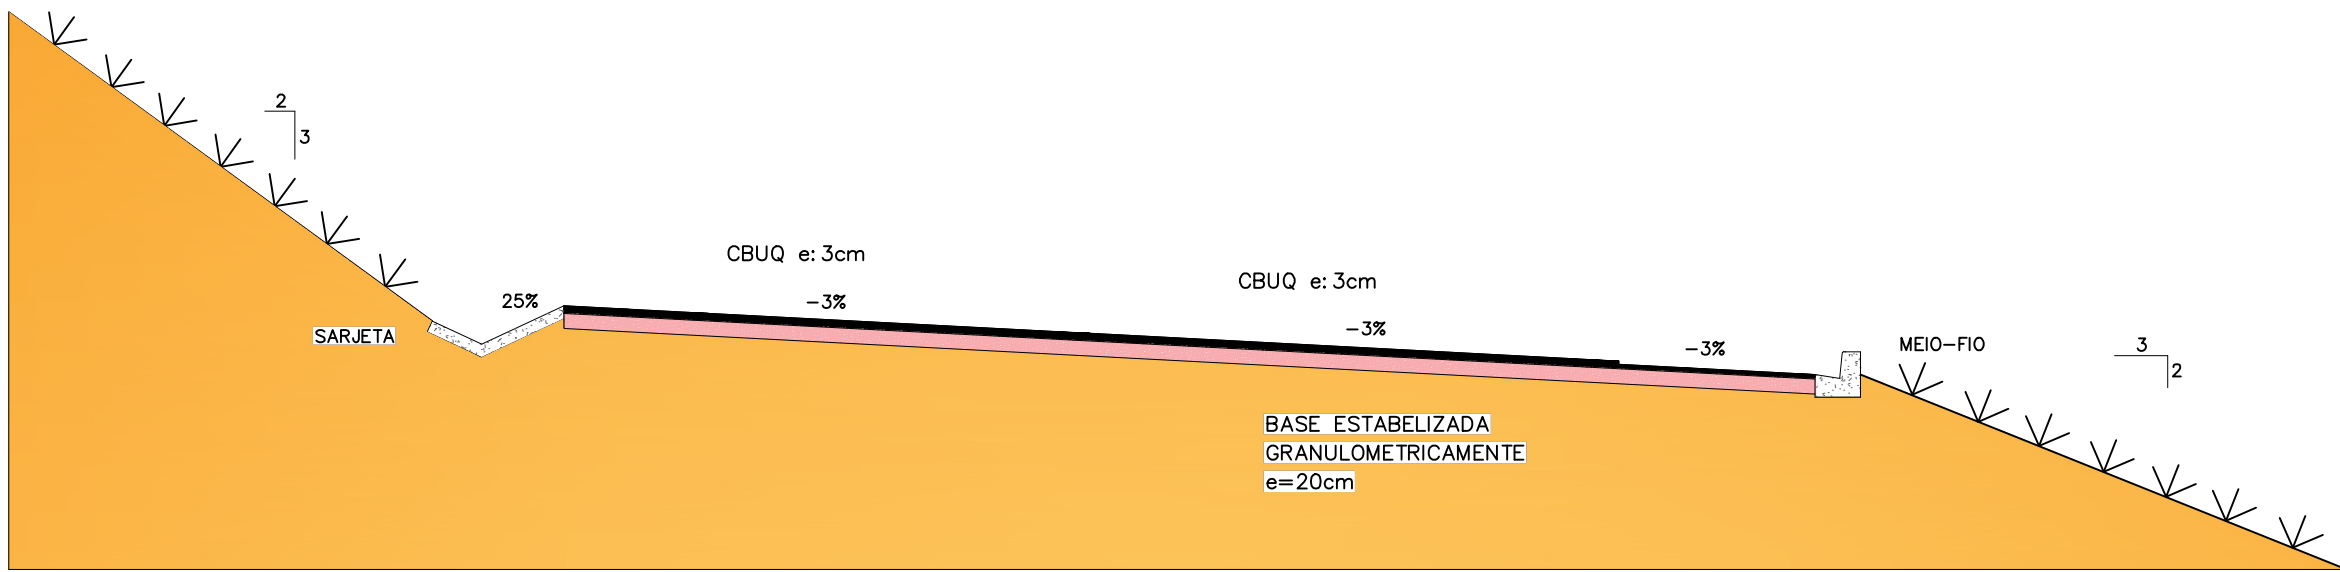

A1 594 x 841 mm

CONFERIDO	DATA	VISTO	DATA	APROVADO	DATA	

REVISÕES

INFORMAÇÕES GERAIS

RESPONSÁVEL TÉCNICO: Engº Civil Gabriel S. Almeida CREA-PA 152047714-7		DATA: 04/SETEMBRO/2025	PROJETO: PROJETO DE PAVIMENTAÇÃO ASFÁLTICA MUNICÍPIO DE VITÓRIA DO XINGU - PA	ESCALA INDICADA	ARQUITETURA
ART				FOLHA 01/01	
E-MAIL: seovivtx@gmail.com					
DESENHO: Gabriel S. Almeida CREA-PA152047714-7				Nº ARQ-STP-VIC-01	

PREFEITURA MUNICIPAL DE VITÓRIA DO XINGU
SECRETARIA MUNICIPAL DE OBRAS
DEPARTAMENTO DE ENGENHARIA E ARQUITETURA

SEÇÃO TIPO DE PAVIMENTAÇÃO