



A1 594 x 841 mm


SEÇÃO EM TANGENTE

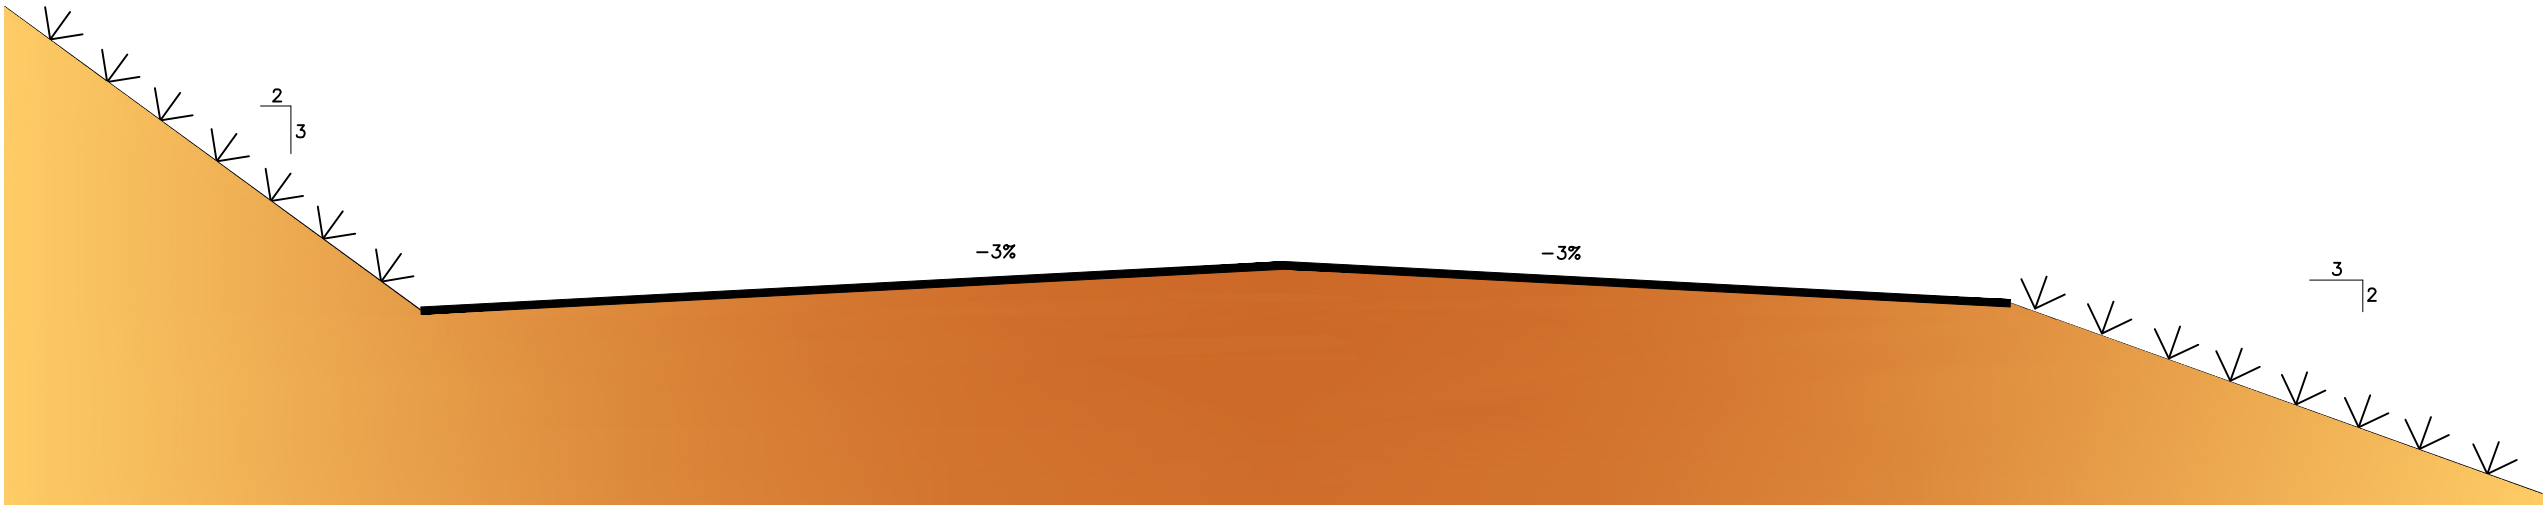

SEÇÃO EM CURVA

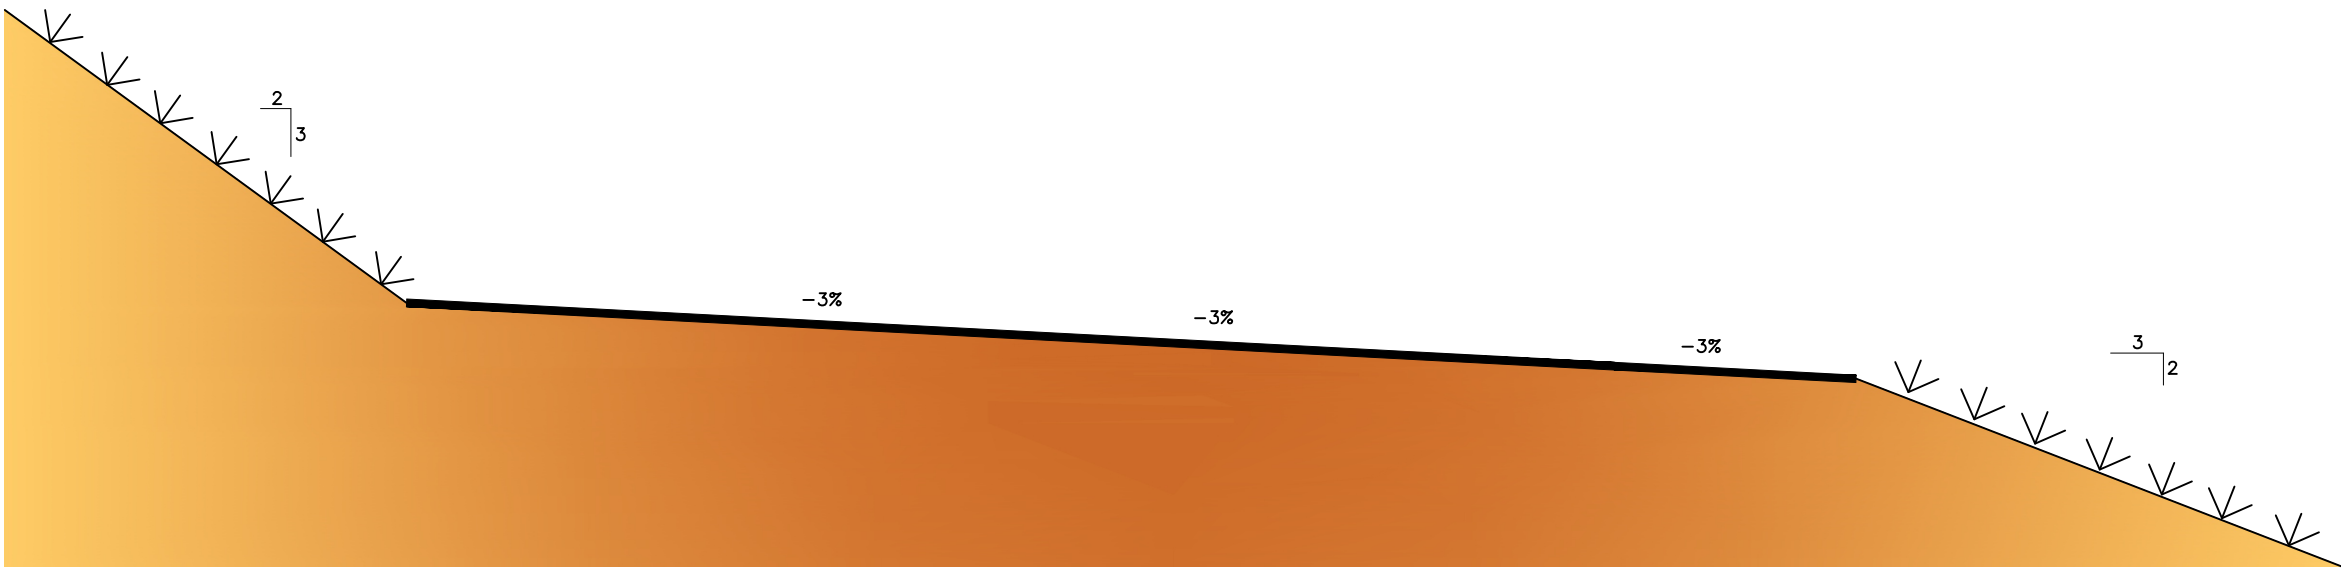

MFC03

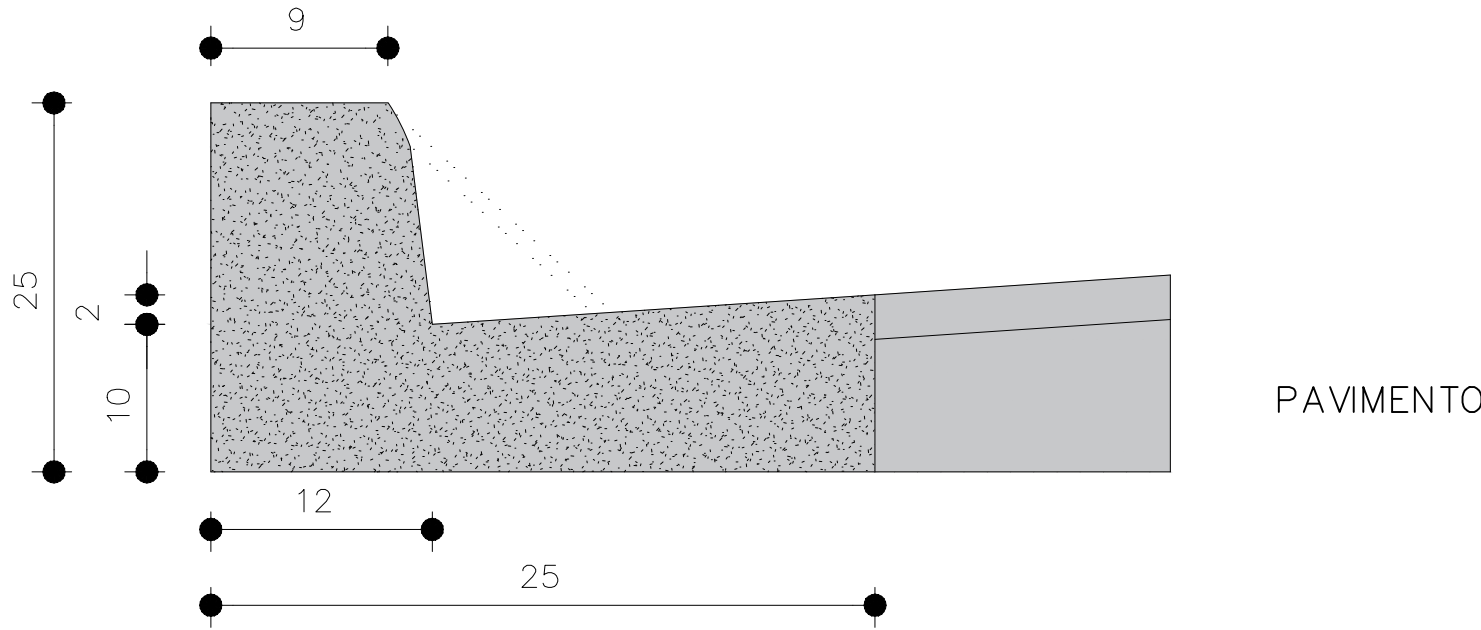

CONSUMO MÉDIO	
ESCAVAÇÃO	<0,05 m3/m
CONCRETO Fck>15 MPa	0,058 m3/m
FORMAS DE MADEIRA COMUM	0,56 m2/m

SEÇÃO TIPO TERRAPLANAGEM

1:50

CONFERIDO	DATA	VISTO	DATA	APROVADO	DATA

REVISÕES

INFORMAÇÕES GERAIS

PREFEITURA MUNICIPAL DE VITÓRIA DO XINGU		ESCALA	ARQUITETURA
SECRETARIA MUNICIPAL DE OBRAS		INDICADA	
DEPARTAMENTO DE ENGENHARIA E ARQUITETURA		FOLHA	
SEÇÃO TIPO TERRAPLANAGEM		01/01	
RESPONSÁVEL TÉCNICO: Engº Civil Gabriel S. Almeida CREA-PA 152047714-7	DATA: 04/SETEMBRO/2025	PROJETO: PROJETO DE PAVIMENTAÇÃO ASFÁLTICA MUNICÍPIO DE VITÓRIA DO XINGU - PA	Nº ARQ-STT-VIC-01
ART: seovivtx@gmail.com			
DESENHO: Gabriel S. Almeida CREA-PA152047714-7			