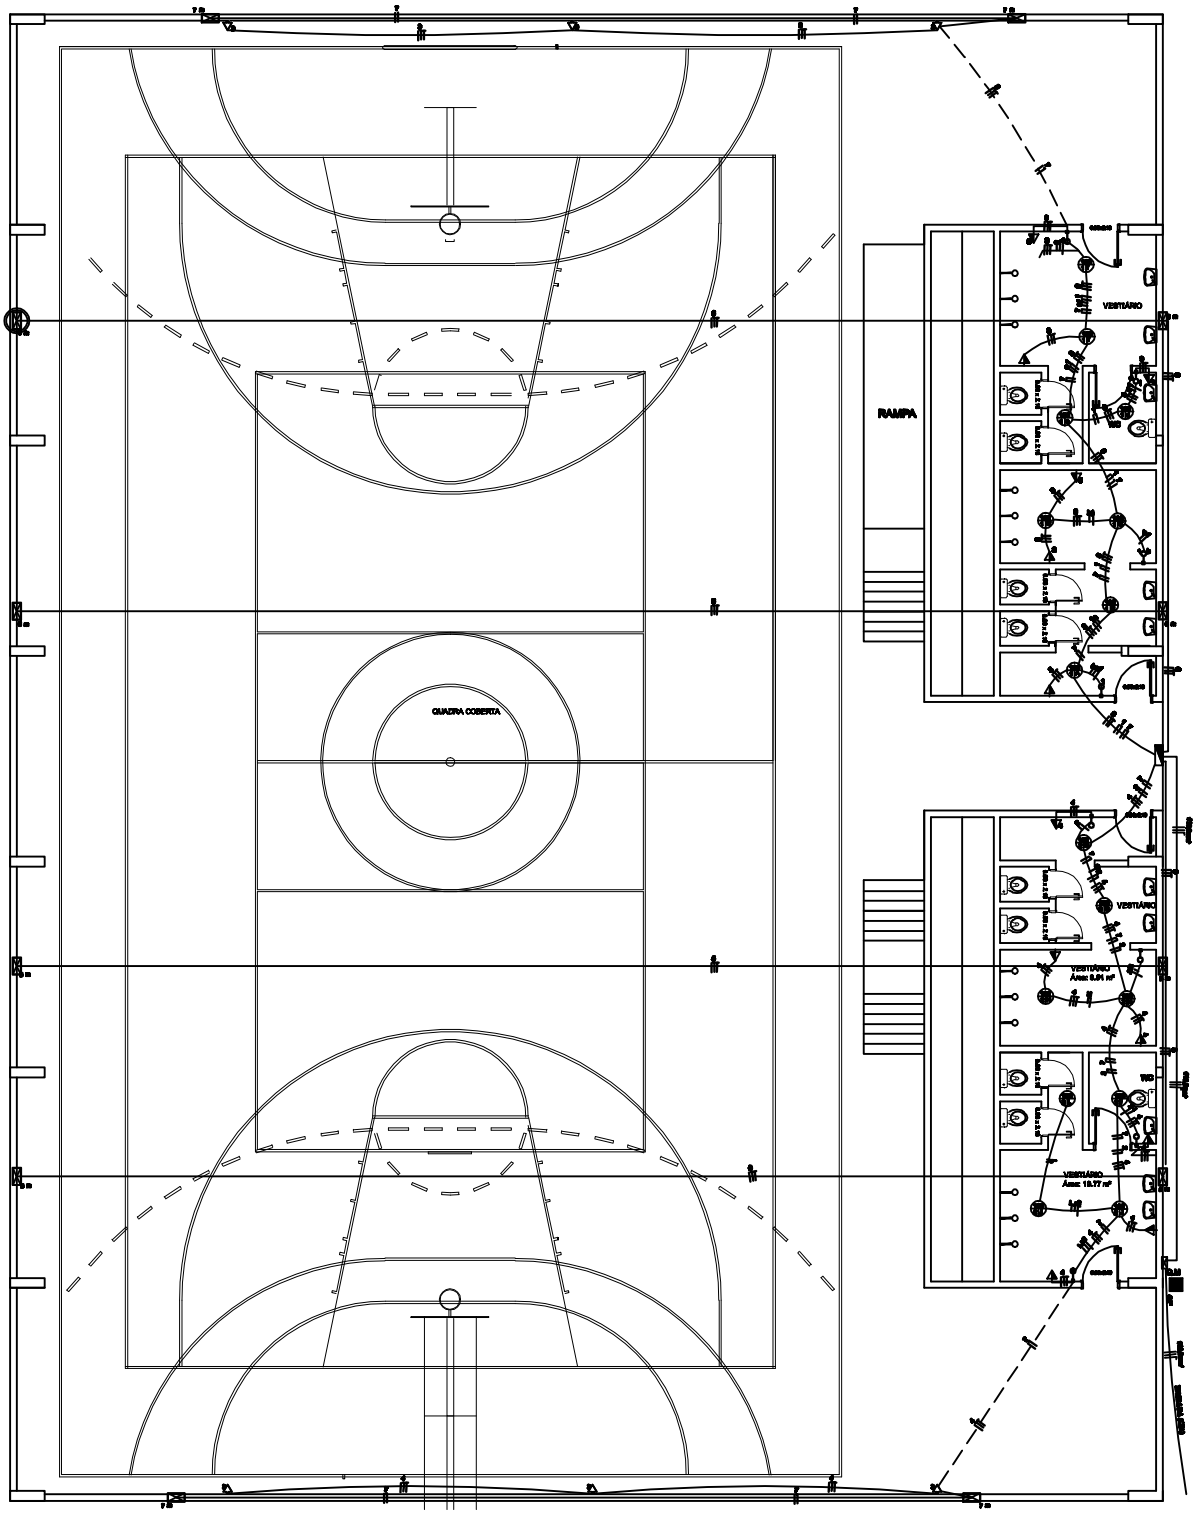

PLANTA BAIXA,

Eletrica

ESC. 1/50