
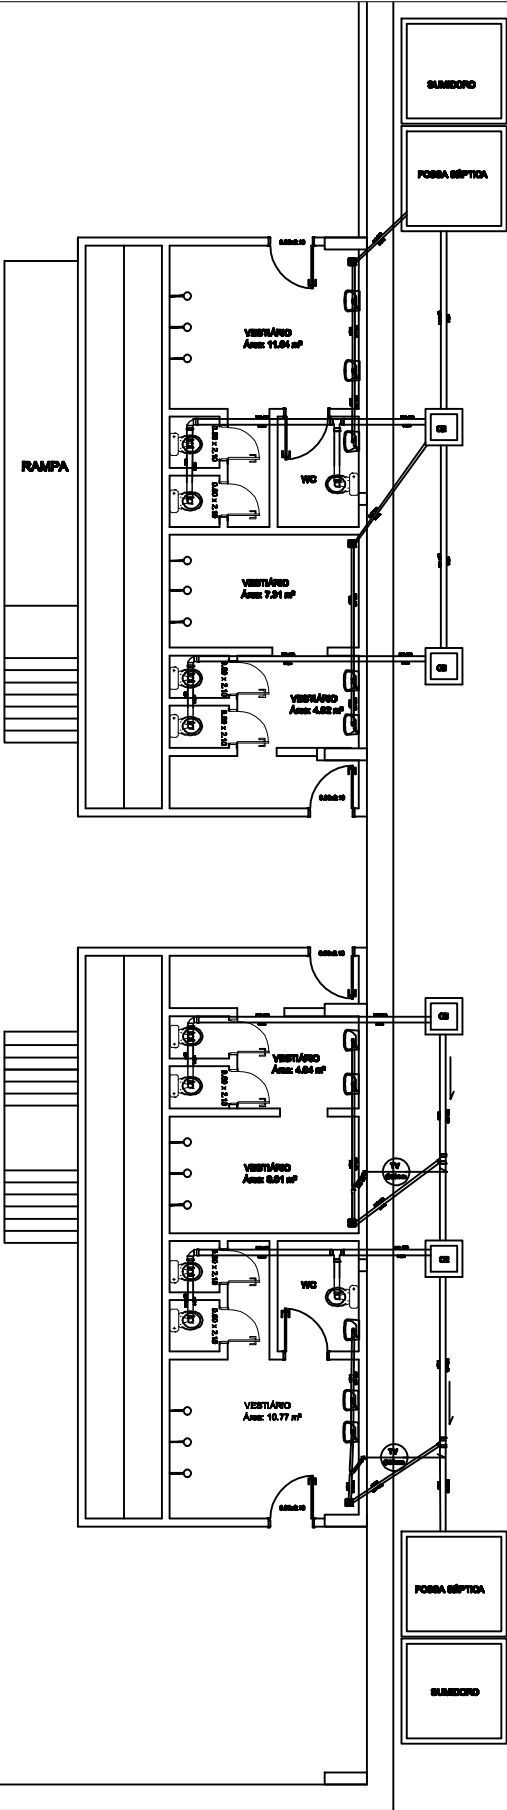


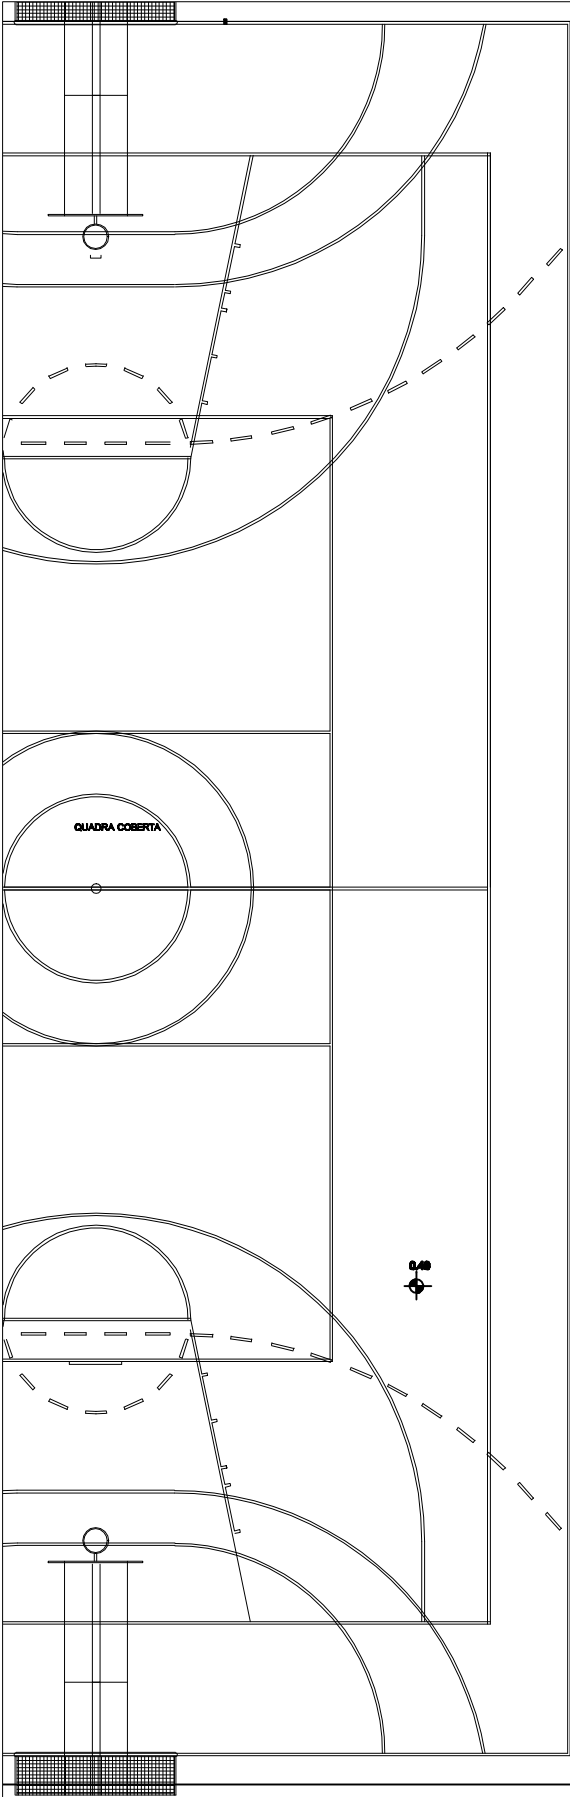

PLANTA ESGOTO,
ESC. 1/50

ASSUNTO:			
Projeto Esgoto.			
LOCAL:			
Av. Waldir Passos, nº 8/1 - Bairro Cafragua A/p			
AUTOR DO PROJETO E RESP. TÉCNICO:		ORÇAMENTO:	ARQUIT.
ASSUNTO:		FOLHA:	
Esgoto.			
DATA:	ESCALA:	ANEXO(S)	
Fevereiro/2008	1:50 REDUZIDA		