




Corte B-B
escala 1:75

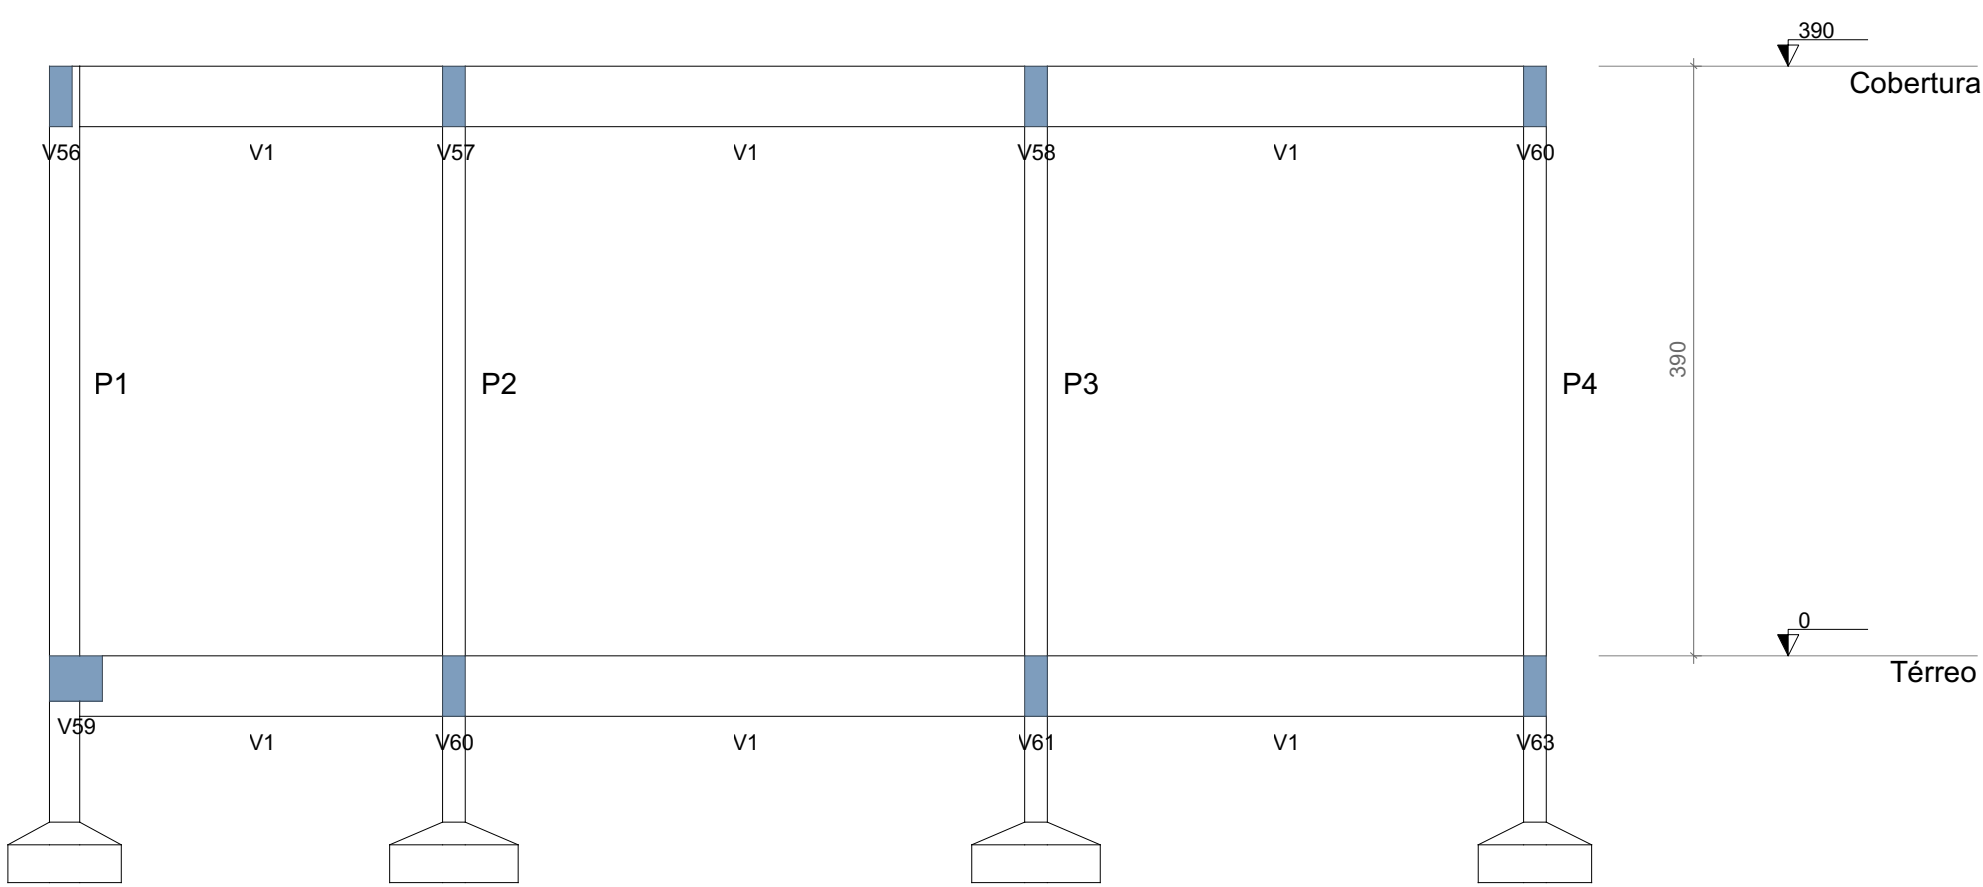

Corte A-A
escala 1:50

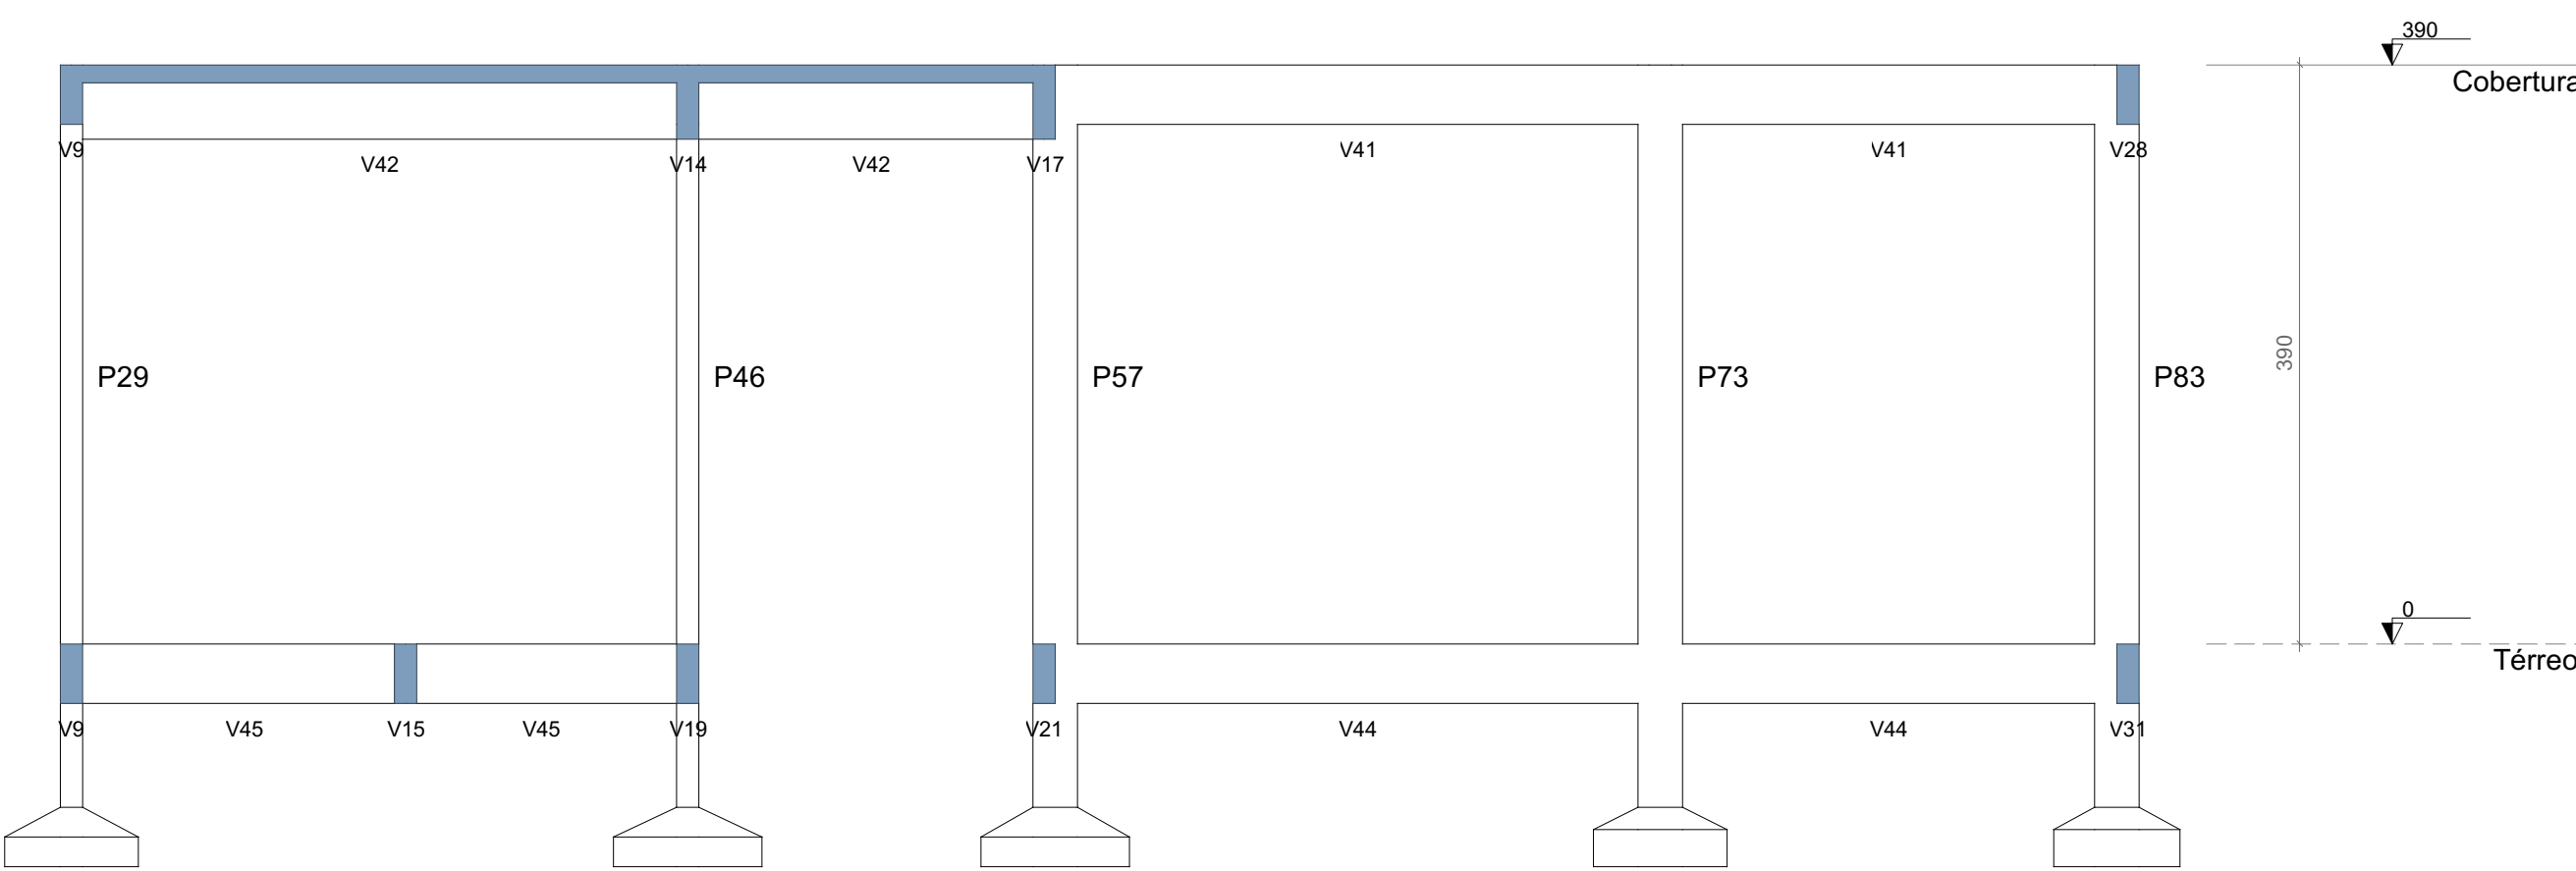


Corte C-C
escala 1:50

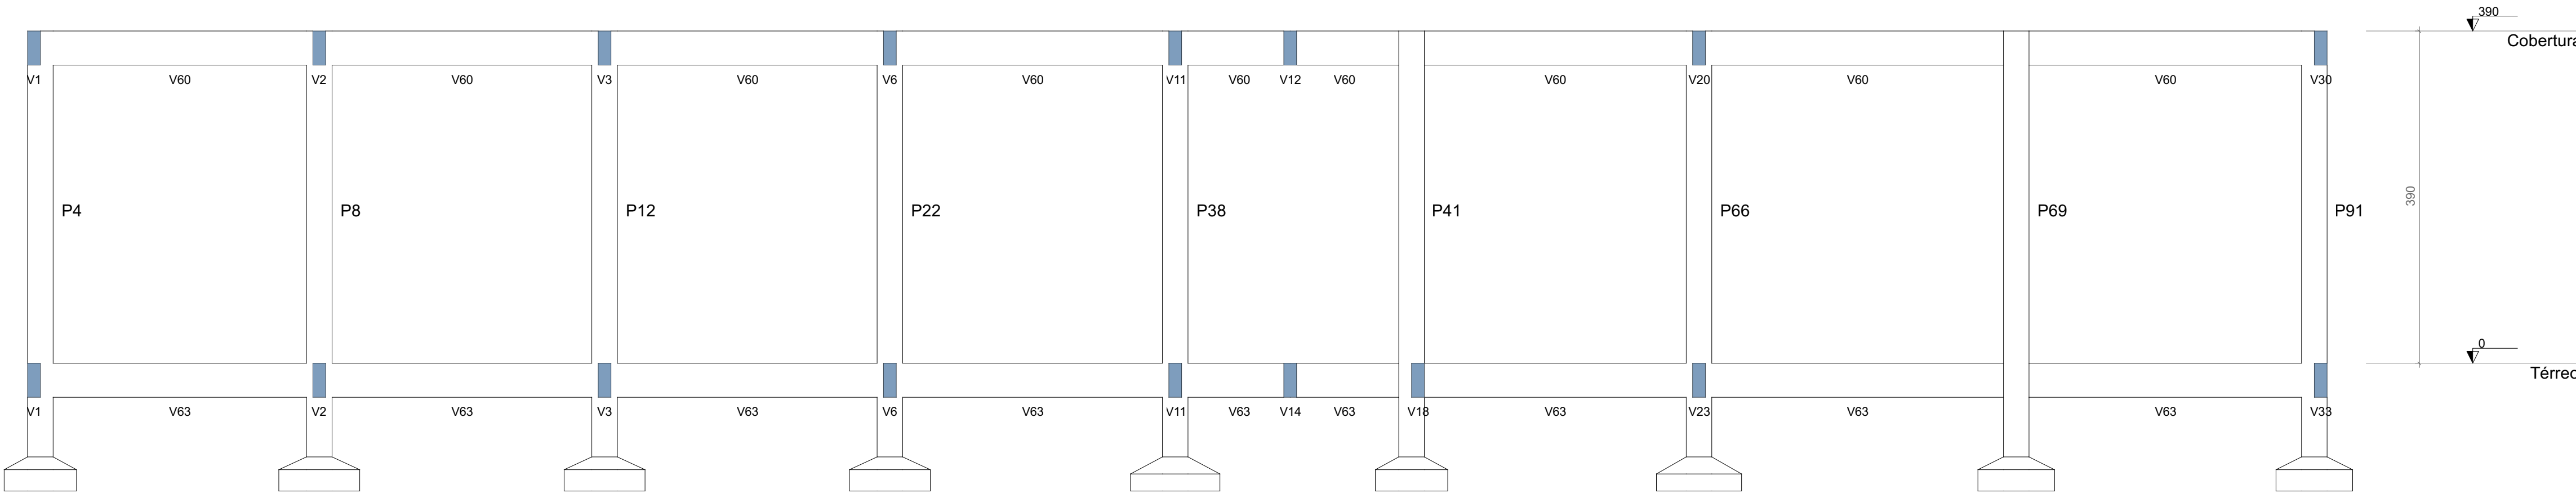


Corte D-D
escala 1:50

OBSERVAÇÕES:

ALTERAÇÕES	DATA	REVISÃO	ASSUNTO



CAZANOVA
ENGENHARIA
CAZANOVA EIRELI
CNPJ: 41.542.244/0001-83 // RR 98422-0142

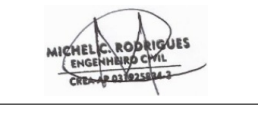

MICHEL CARDOSO RODRIGUES
ENGENHEIRO CIVIL
CREA 0319258343 - AP

PROJETO:
Proj. Estrutural -
Construção de
Centro
Administrativo

CONTRATANTE:
PREFEITURA MUNICIPAL DE SERRA
DO NAVIO
CPF/CNPJ: 34.925.230/0001-83

ASSUNTO:
CORTES

ÁREA EDIFICADA:
2020 m²

ESCALA:
INDICADA

PRANCHA A1:
12\12

ENDEREÇO:
SERRA DO NAVIO/AP.

DESENHO/CAD:
CAZANOVA EIRELI