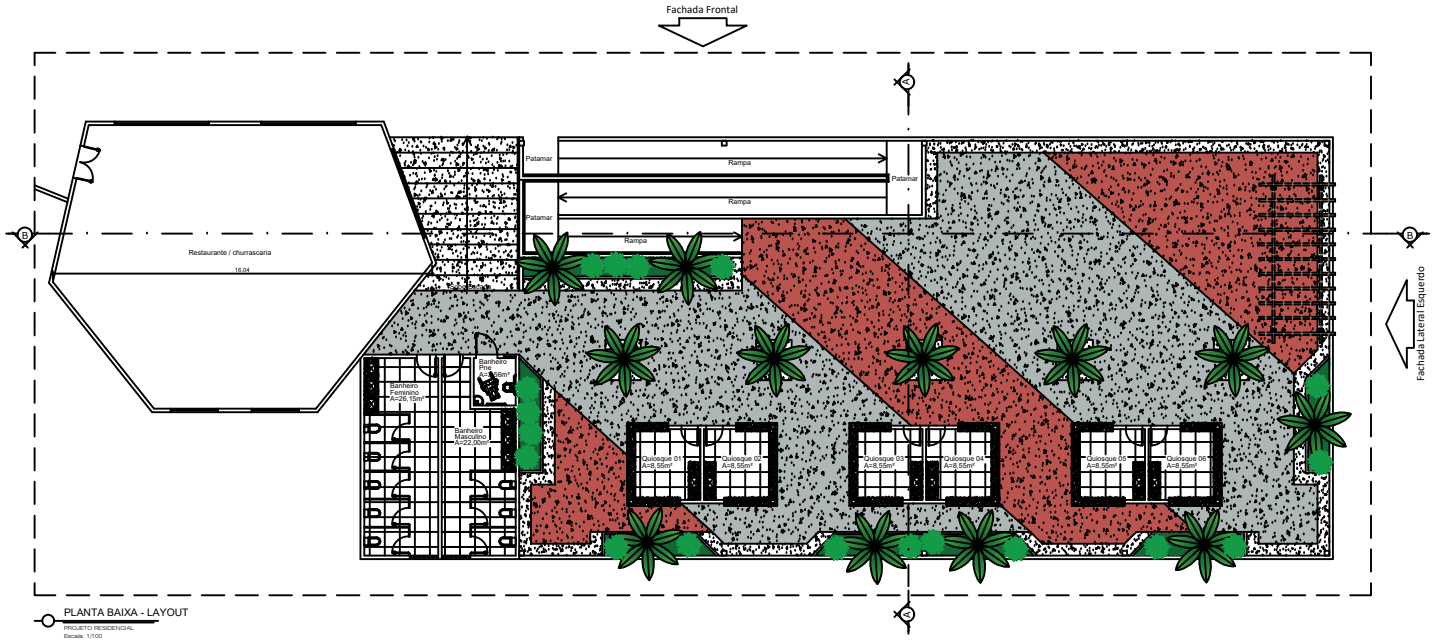

PLANTA BAIXA - LAYOUT
PROJETO RESIDENCIAL
Escala: 1/100

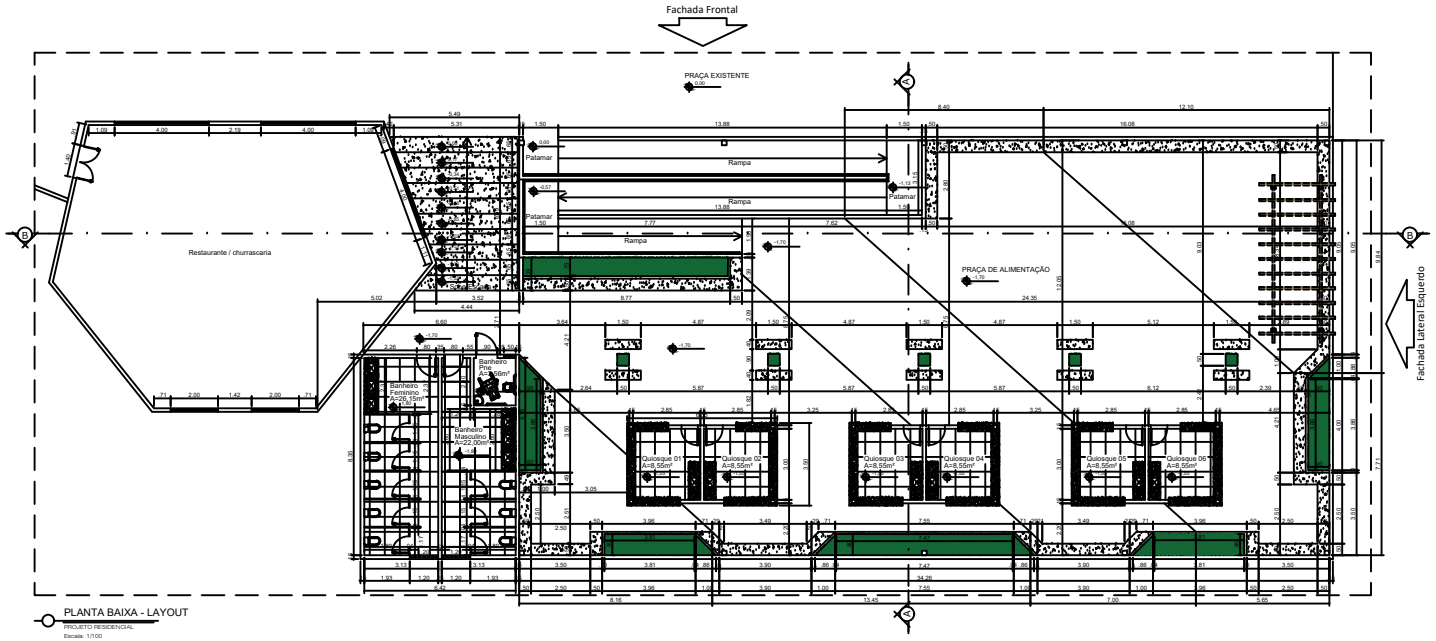

PLANTA BAIXA - LAYOUT
PROJETO RESIDENCIAL
Escala: 1/100

PROJETO ARQUITETÔNICO

CARIMBO:	
PRANCHA Nº 01/03	RESPONSÁVEL TÉCNICO: ENGENHEIRO CIVIL JOSÉ RAFAEL GONÇALVES MORAES / CREA 111738019-0
	PROJETISTA: ARQUITETO ITALO DOS REIS SILVA / CAU A157260-1
REVISÃO: R0	ENDEREÇO: MUNICIPIO SÃO JOÃO BATISTA
	PROJETO: MAN.DE PRÉDIOS PÚBLICOS
ANO: 2021	DATA: 27/10/2021 — LOCAL DA OBRA: MUNICIPIO SÃO JOÃO BATISTA
TÍTULO: PLANTA BAIXA - PROJETO LAYOUT E TECNICA	Escala: 1/100