



PLANTA BAIXA
ESC.: 1/500

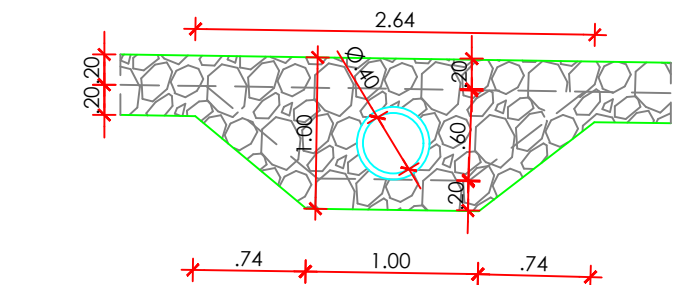

DETALHE - IMPLANTAÇÃO DE CORPOS BSTC
ESC.: 1/50

Passagem Molhada do Sítio da Salgada de Cima
Perfil Longitudinal

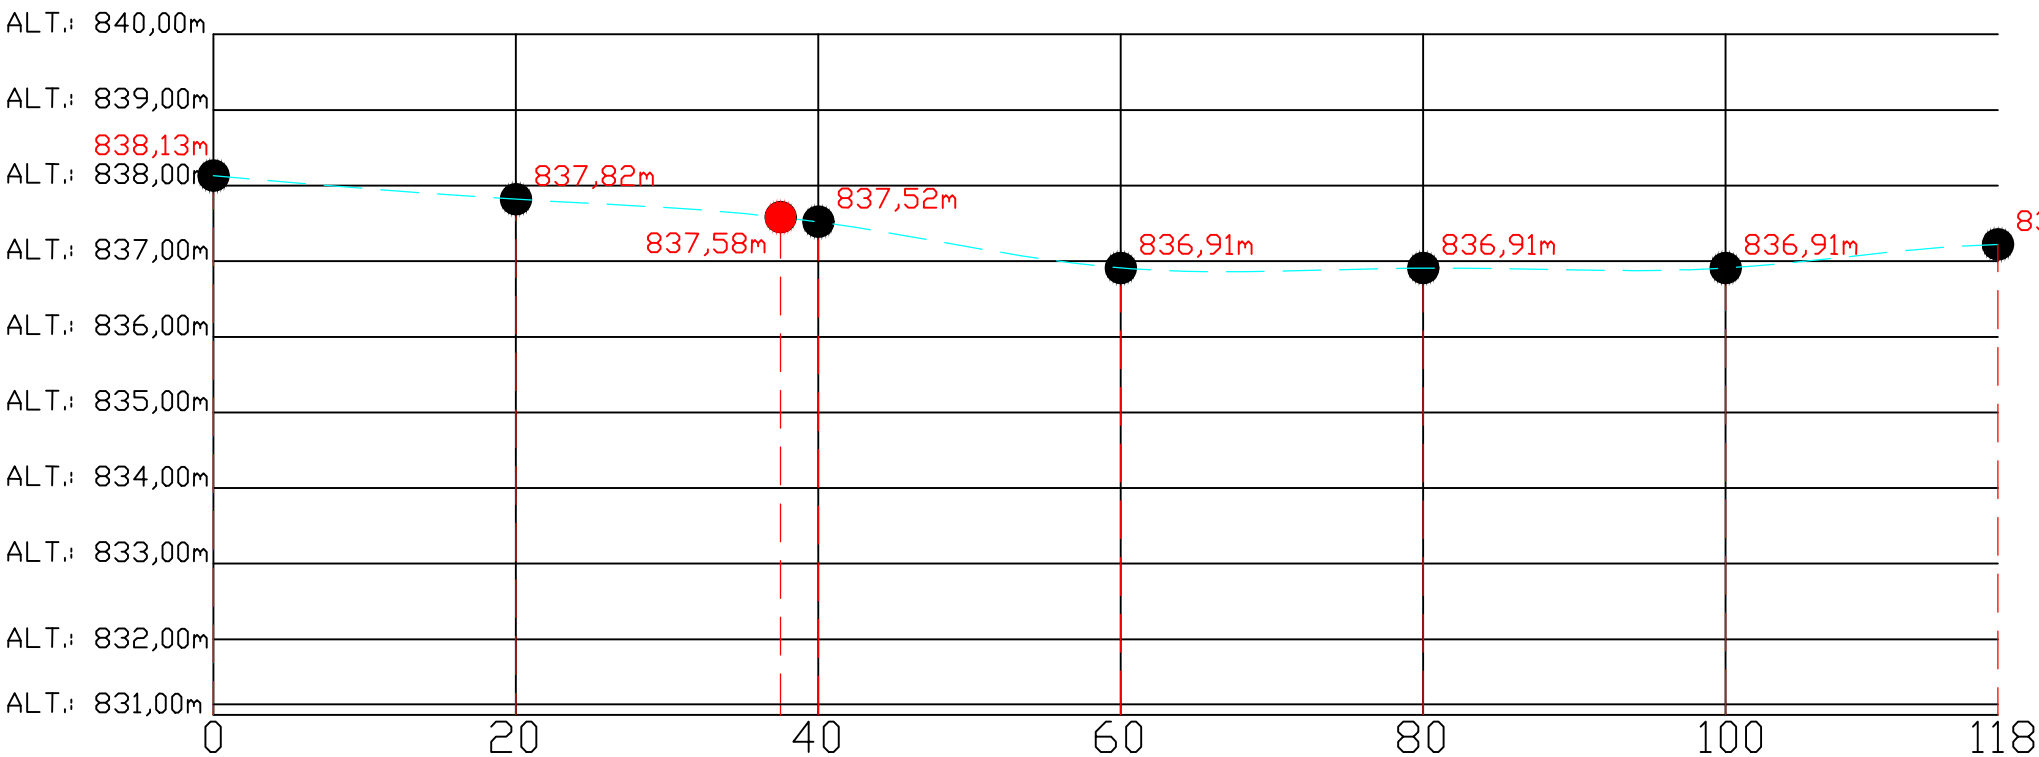



PERFIL LONGITUDINAL
ESC.: 1/100 - (VERTICAL)
ESC.: 1/500 - (HORIZONTAL)




SITUAÇÃO GOOGLE
SEM ESCALA



VISTA LATERAL
ESC.: 1/500

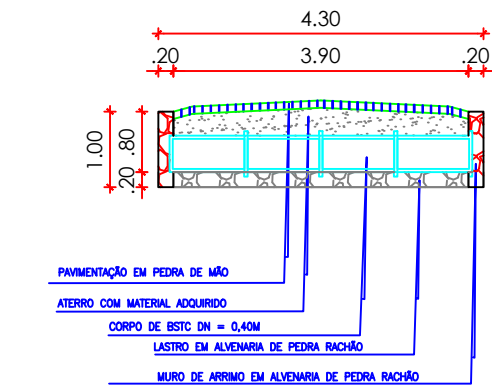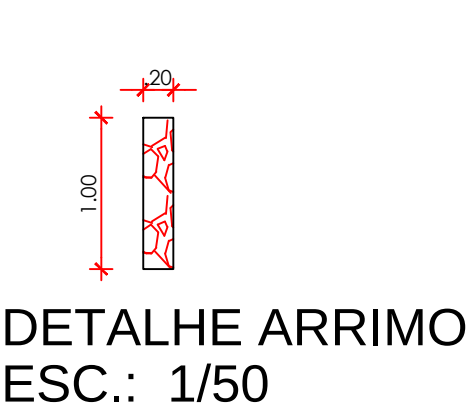

CORTE AA
ESC.: 1/100

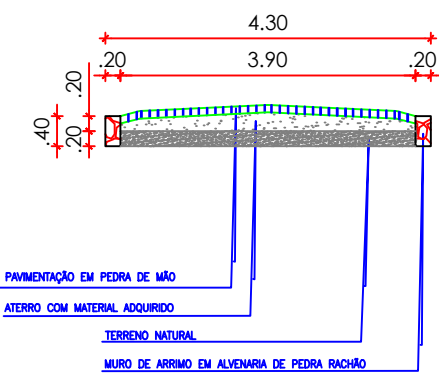

CORTE BB
ESC.: 1/100

PROJETO PARA CONSTRUÇÃO DE PASSAGEM MOLHADA NO SÍTIO SALGADA DE CIMA					
PROPRIETÁRIO					
MUNICÍPIO DE SANTA CRUZ DA BAIXA VERDE (PE)					
COORDENADAS GEOGRÁFICAS (UTM / UPS)					
LESTE: 592.050,00; NORTE: 9.138.238,00					
RESPONSÁVEL TÉCNICO					
CARLOS MAGOMANTE DA SILVA JÚNIOR ENG. CIVIL CREA: 1603285652 - CPF: 007.445.524-94					
ENDEREÇO			LOCALIDADE		
SÍTIO SALGADA DE CIMA, S/N - ZONA RURAL			SANTA CRUZ DA BAIXA VERDE (PE)		
CONTEÚDO					
PLANTA BAIXA, PERFIL LONGITUDINAL, VISTA LATERAL, CORTE AA, CORTE BB, DETALHE CORPO BSTC, DETALHE ARRIMO E SITUAÇÃO					
DESENHO		DATA	ESCALA	OBS.	PRANCHA
MAURICIO P. FIGUEREDO mauriciopfigueredo@hotmail.com		14/02/2024	A INDICADA	CONFERIR MEDIDAS NO LOCAL	01/01