
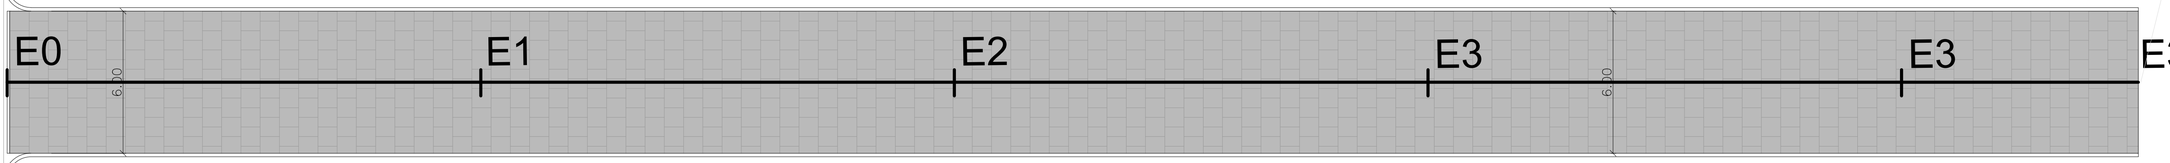



PLANTA DE SITUAÇÃO

RECRAV
EM
EDRA
RANÍT

TRAVESSA JOEL NUNES MAGALHÃES

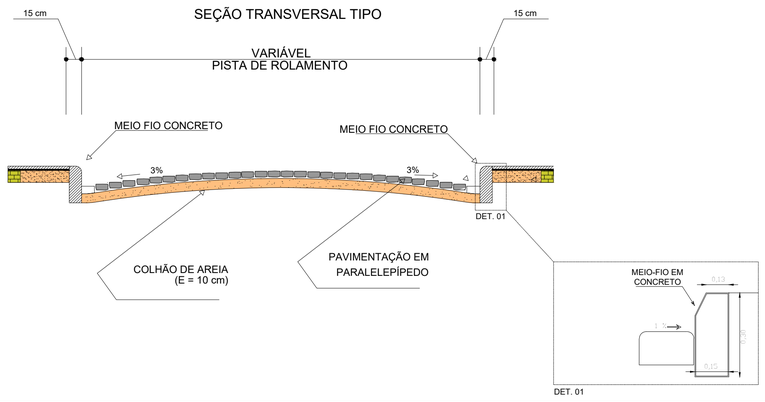


# PREFEITURA DE SANTA CRUZ DA BAIXA VERDE

## SECRETARIA DE OBRAS E INFRAESTRUTURA

PROJETO: PROJETO GEOMÉTRICO (PAVIMENTAÇÃO EM PARALELEPÍPEDO EM DIVERSAS RUAS NO MUNICÍPIO DE SANTA CRUZ DA BAIXA VERDE)

RUAS:
RUA JOÃO JOSÉ DE LIMA
RUA MARIA DE LOURDES TORRES FLORENTINO
RUA SENHORINHA

RESPONSÁVEL TÉCNICO: CARLOS FILIPE CAVALCANTE MELO - CREAPE PE77693

FOLHA: 04/10

DATA: 06/08/2026

ESCALA: 1:125

OBSERVAÇÕES:

CARLOS FILIPE CAVALCANTE MELO:06195971430

Assinado de forma digital por CARLOS FILIPE CAVALCANTE MELO:06195971430
Dados: 2026.08.11 11:15:32 -03'00'

RESPONSÁVEL TÉCNICO