

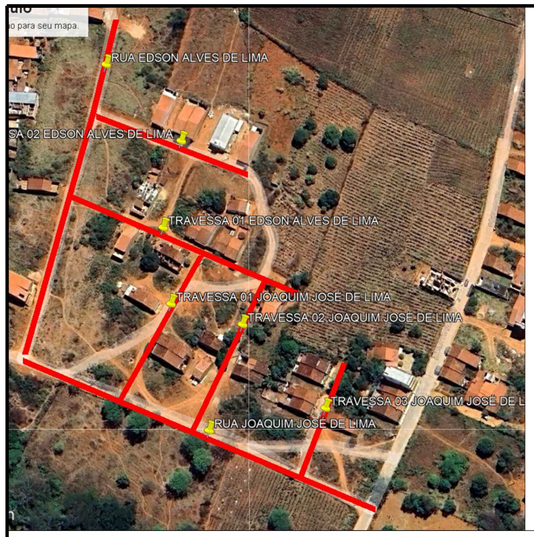


PLANTA DE SITUAÇÃO

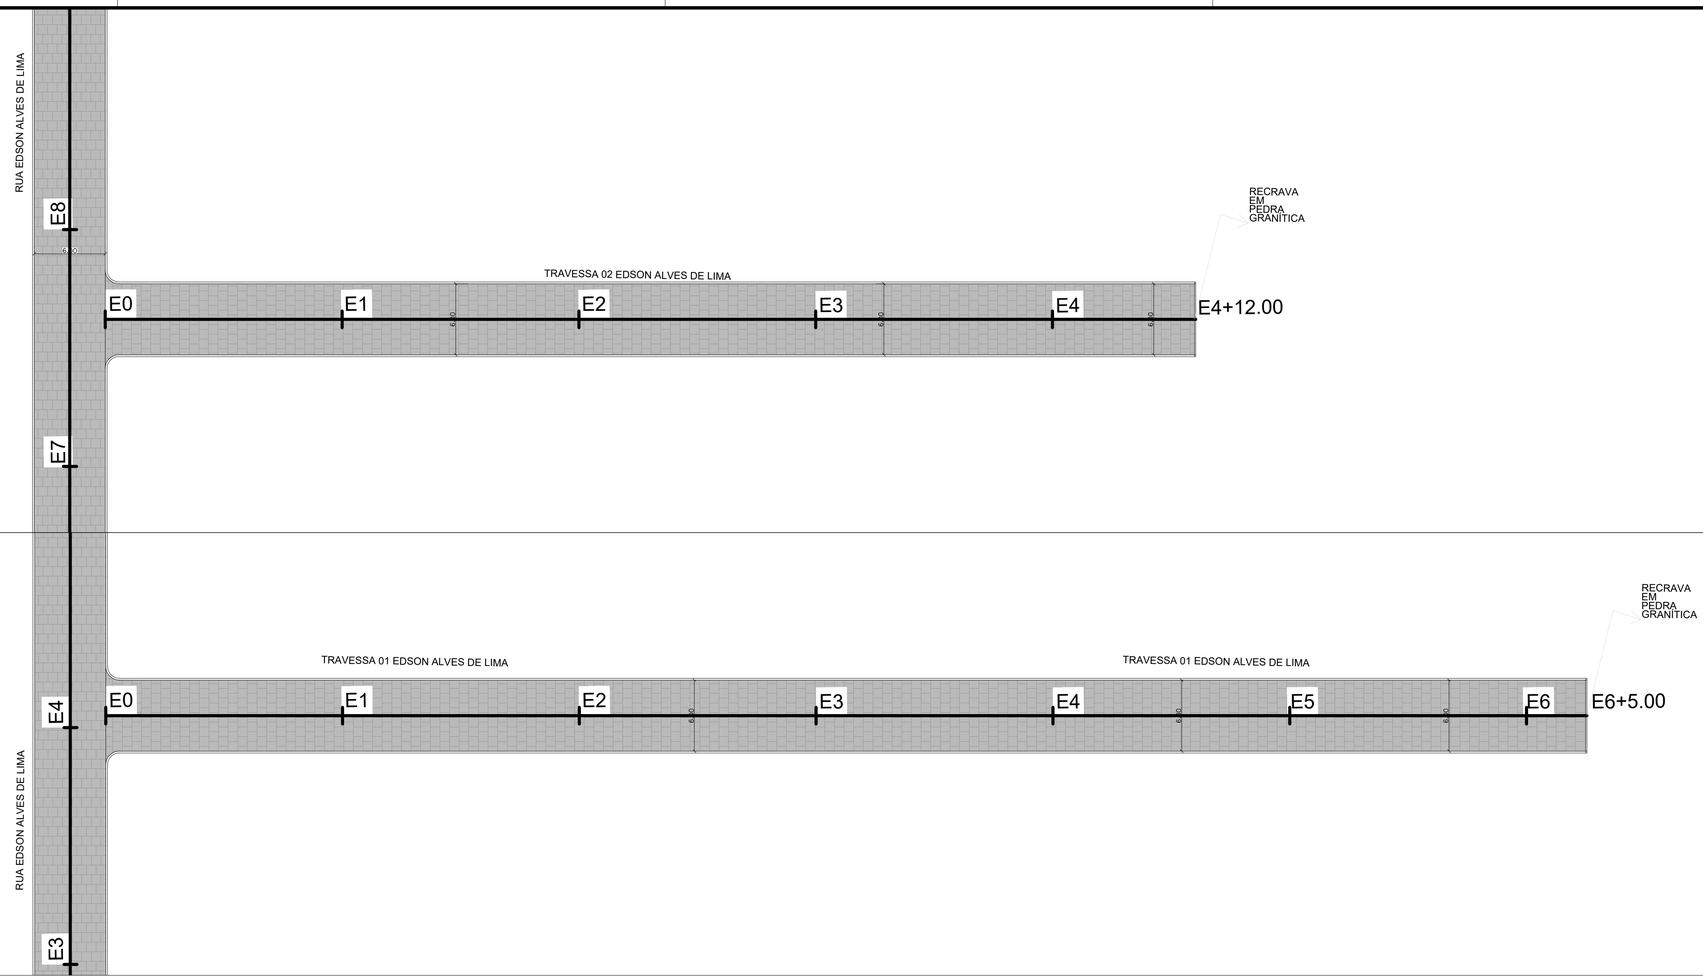

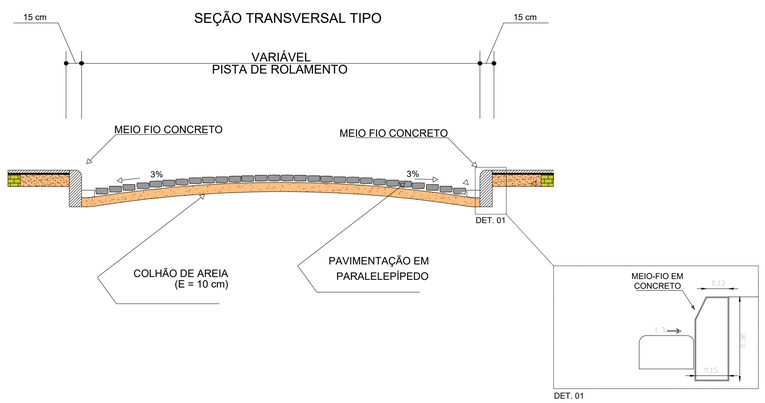

PREFEITURA DE SANTA CRUZ DA BAIXA VERDE

SECRETARIA DE OBRAS E INFRAESTRUTURA

PROJETO: PROJETO GEOMÉTRICO (PAVIMENTAÇÃO EM PARALELEPÍPEDO EM DIVERSAS RUAS NO MUNICÍPIO DE SANTA CRUZ DA BAIXA VERDE)

RUAS: TRAVESSA 02 EDSON ALVES DE LIMA
TRAVESSA 01 EDSON ALVES DE LIMA

RESPONSÁVEL TÉCNICO: CARLOS FILIPE CAVALCANTE MELO - CREAPE PE77693

FOLHA: 07/10

DATA: 06/08/2026

ESCALA: 1:250

OBSERVAÇÕES:

CARLOS FILIPE CAVALCANTE MELO:06195971430

Assinado de forma digital por CARLOS FILIPE CAVALCANTE MELO:06195971430
Dados: 2026.08.11 11:16:28 -03'00'

RESPONSÁVEL TÉCNICO