

ESQUEMA DOS LETREIROS DOS PRÉDIOS DA UFAPE

.22 .23 .32 .24
 .40 SLAP

.22 .23 .23
 .40 SLE

.50 BIBLIOTECA CENTRAL
 .31 .07 .31 .29 .07 .41 .39 .29 .36 .41 .36 .29 .34 .39 .35 .41 .29

.50 BLOCO A
 .31 .29 .41 .36 .41 .41

.50 BLOCO B
 .31 .29 .41 .36 .41 .31

.50 BLOCO C
 .31 .29 .41 .36 .41 .36


.50 ESPAÇO UFAPE
 .29 .28 .31 .41 .23 .41 .35 .31 .41 .31 .29

.50 SLCTAL
 .28 .29 .36 .39 .41 .29

.50 SLAPA
 .28 .29 .41 .31 .41

.15 .20 .15 .16 .17 .20 .17 .21 .21 .07
 .14 .18 .21 .17 .15 .20 .19 .20 .21 .03 .17 .20 .15 .14 .19 .17 .20 .17 .17 .20 .18 .20 .21
 .25 SEÇÃO DE LABORATÓRIO DA PÓS-GRADUAÇÃO

LEGENDA

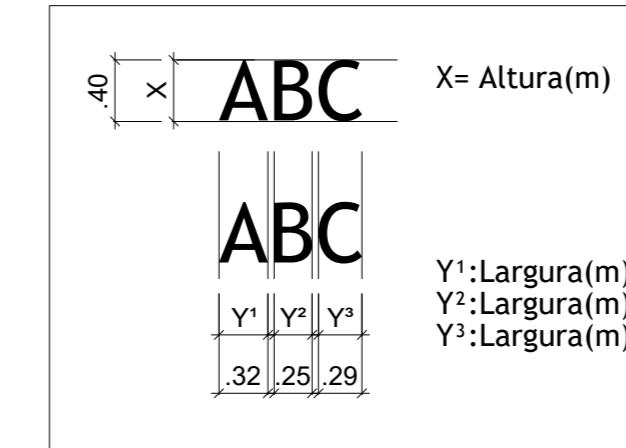

Universidade Federal do Agreste de Pernambuco

Prefeitura Universitária - Departamento de Engenharia e Arquitetura
 Coordenadoria de Projetos

CONTEÚDO/PROJETO:

ESQUEMA DE DISPOSIÇÃO DAS LETRAS EM AÇO INOX DOS PRÉDIOS DA UNIVERSIDADE FEDERAL DO AGRESTE DE PERNAMBUCO - UFAPE

ENDEREÇO:

AV. BOM PASTOR, S/N, BOA VISTA, GARANHUNS-PE

PROPRIETÁRIO:

UNIVERSIDADE FEDERAL DO AGRESTE DE PERNAMBUCO

REITORADO:

AIRON APARECIDO SILVA DE MELO

ASSINATURA:

DIRETOR DO DEA:

VALDEMIR DA SILVA NUNES - CREA: PE043302

ASSINATURA:

ARQUITETA RESPONSÁVEL - COORDENADORIA DE PROJETOS

EDUARDA MORAES - CAU: A2539560

ASSINATURA:

TÍTULO DO DESENHO:

ESQUEMA DE DISPOSIÇÃO DAS LETRAS

PRANCHA:

02/02

ESCALA:

1/50

DATA DA ÚLTIMA MODIFICAÇÃO:

DEZEMBRO/2025

AUTORES DO DESENHO:

VALDEMIR NUNES; EDUARDA MORAES