
PLANTA BAIXA

constrUI e demoll

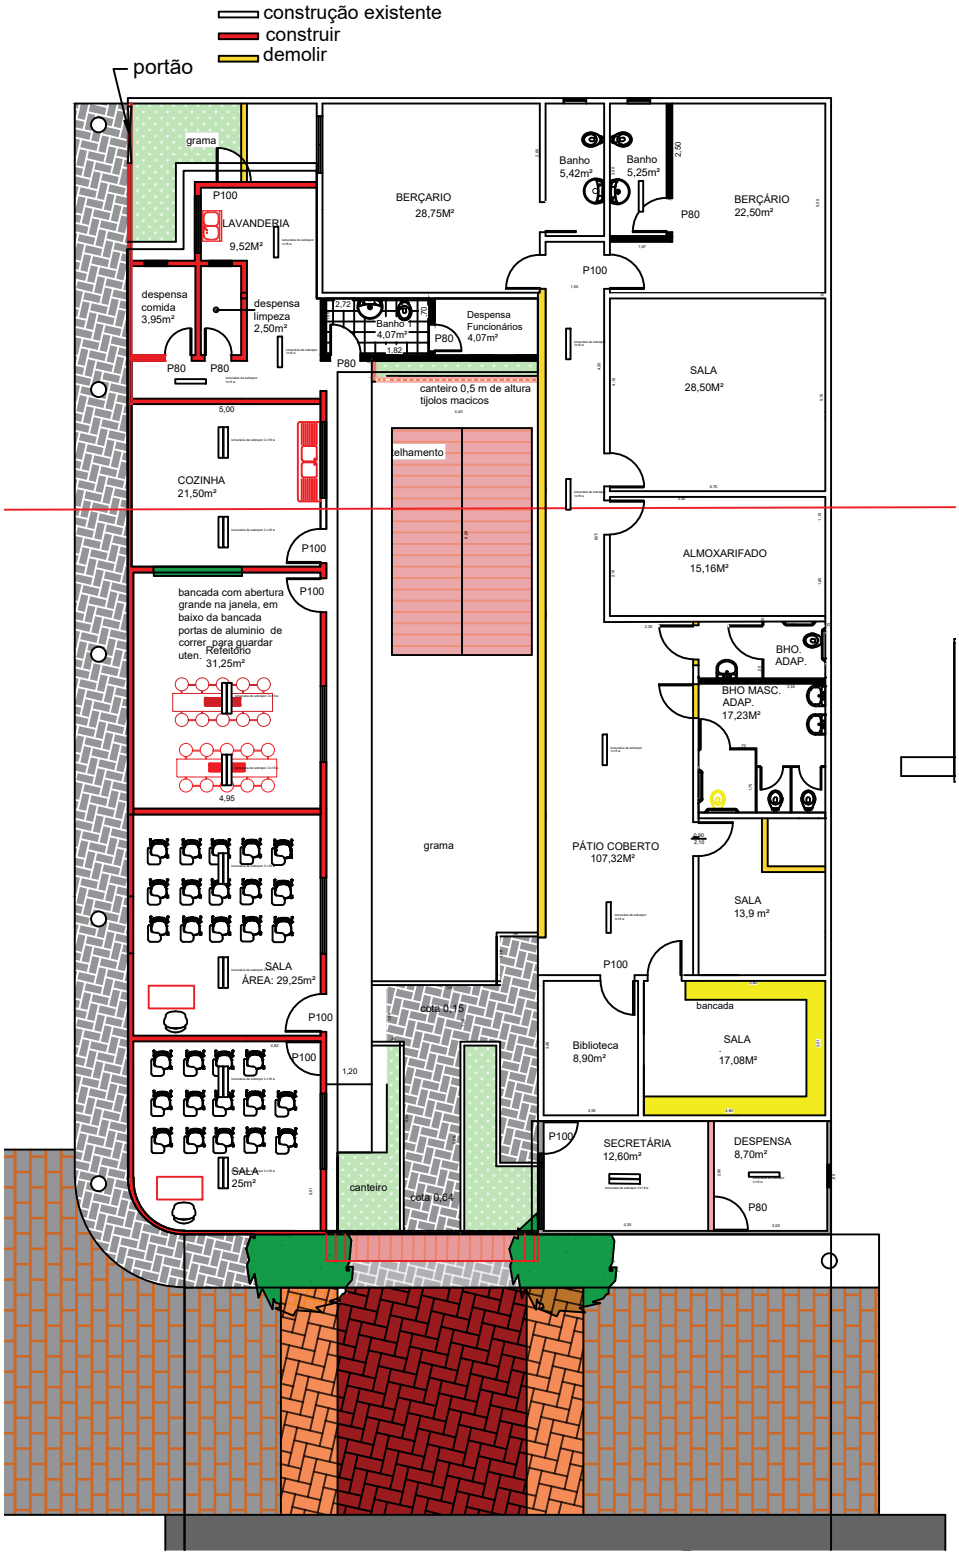

PREFEITURA MUNICIPAL DE APERIBÉ

PROJETO DE REFORMA CRECHE ESCOLA JOSÉ DE SOUZA FAGUNDES

RESPONSÁVEL TECNICO:	PLANTA DE ÁREAS DATA: 29/04/2026	PRANCHA: 1/1