
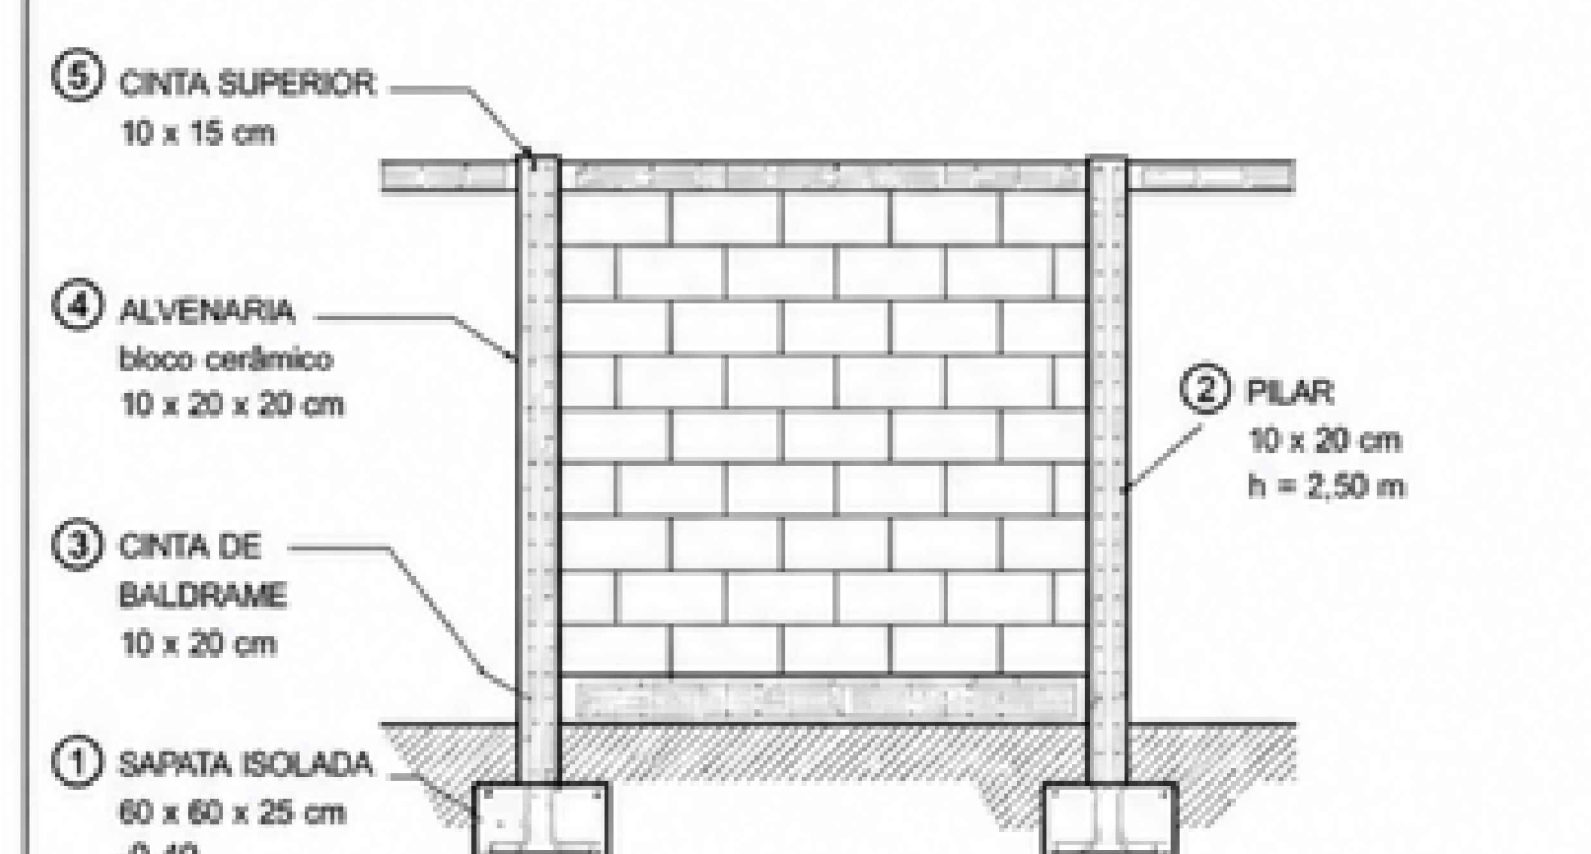


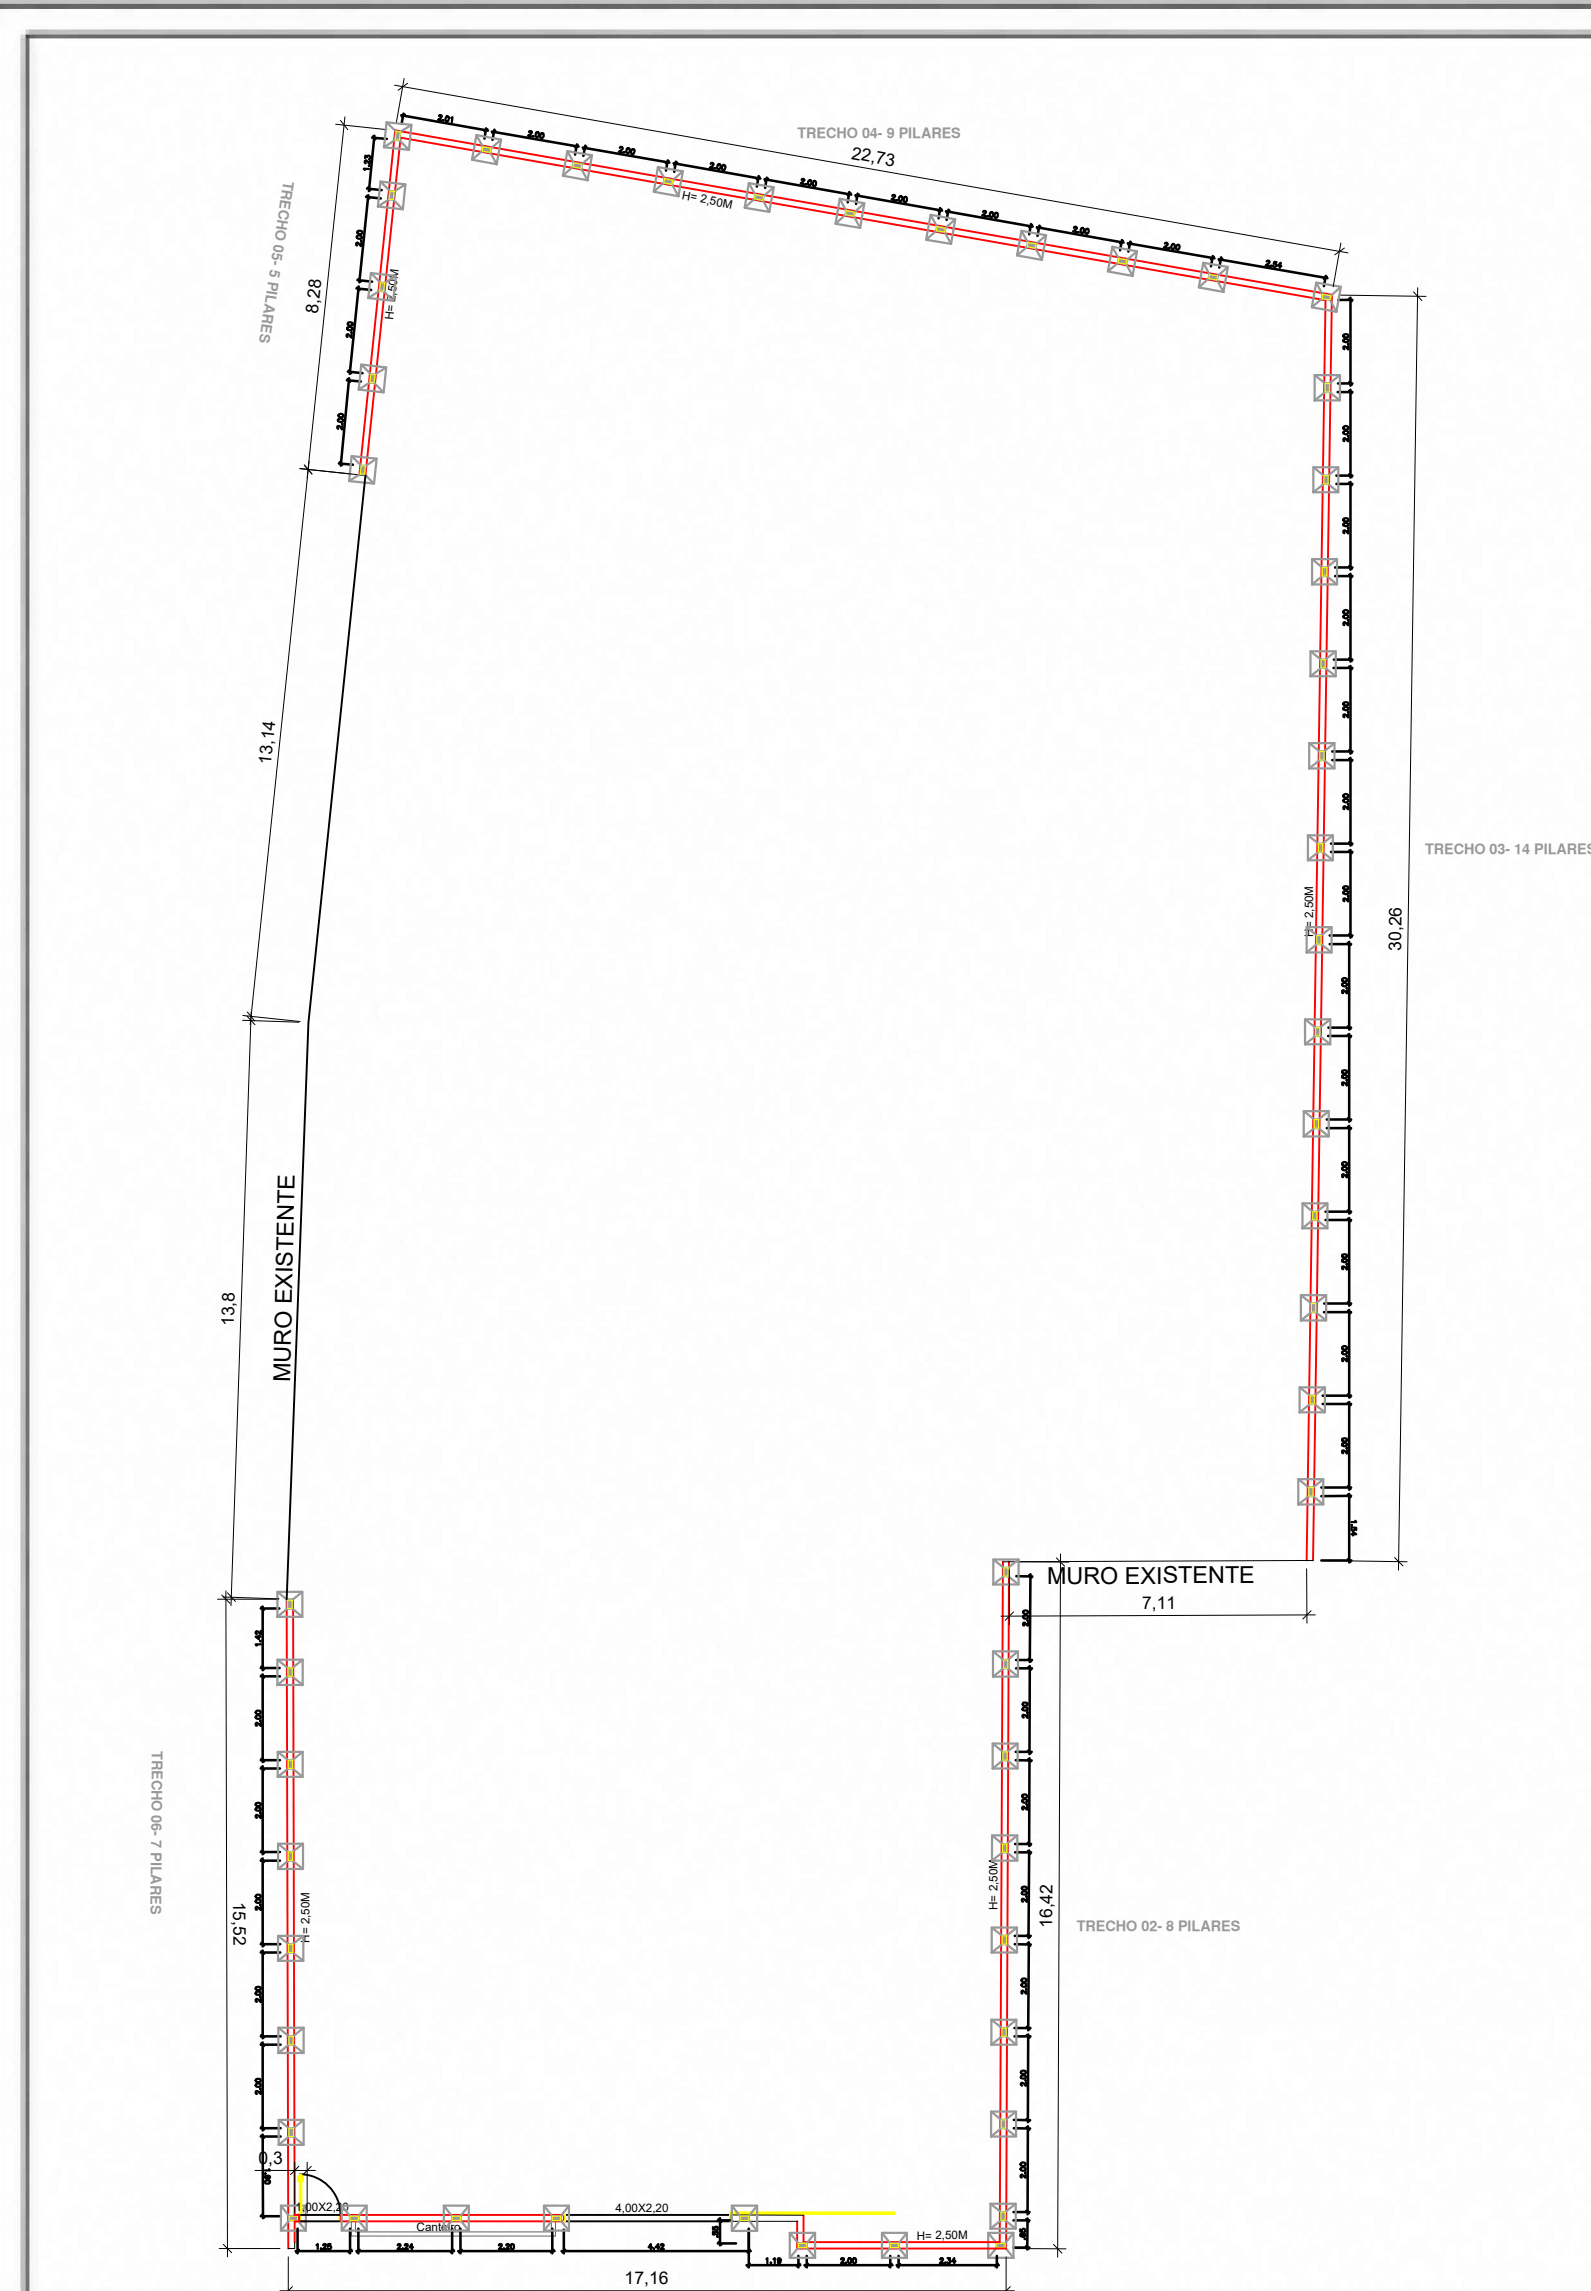

PLANTA DE LOCAÇÃO E DETALHAMENTO – MURO

QUADRO DE PILARES				
PILAR	SEÇÃO (cm)	ALTURA (m)	ARM. LONGITUDINAL	ESTRIBOS
P1 A P51	10 x 20	2,50	4 Ø 8 mm	Ø 5 mm 10 cm (0,50 m base e topo) 20 cm (trecho central)

QUANTITATIVO TOTAL DE PILARES: 51 UNIDADES

① SAPATA ISOLADA

Dimensão: 60 x 60 x 25 cm

Armadura: Malha inferior Ø 8 mm c/ 15 cm (2 direções)

Cobrimento: 5 cm

Arranque do pilar: 4 Ø 8 mm

Ancoragem: ≥ 40 cm

② PILAR (10 x 20 cm)

Altura: 2,50 m

Armadura longitudinal: 4 Ø 8 mm

Estribos: Ø 5 mm

Espaçamento: 10 cm (0,50 m base e topo) 20 cm (trecho central)

③ CINTA DE BALDRAME (BASE)

Seção: 10 x 20 cm

Armadura: 2 Ø 8 mm (inferior) 2 Ø 8 mm (superior)

Estribos: Ø 5 mm c/ 20 cm

Posição: Sobre as sapatas, interligando todos os pilares

④ ALVENARIA

Bloco cerâmico: 10 x 20 x 20 cm

Altura: 2,50 m

Assentamento: Argamassa mista (cimento + cal + areia)

⑤ CINTA SUPERIOR (AMARRAÇÃO)



Seção: 10 x 15 cm

Armadura: 2 Ø 8 mm (inferior) 2 Ø 6,3 mm (superior)

Estribos: Ø 5 mm c/ 20 cm

NOTAS GERAIS

- Altura total do muro: 2,50 m
- Profundidade da fundação: -0,40 cm abaixo do terreno
- Espaçamento dos pilares: 2,00 m
- Concreto mínimo: fck ≥ 20 MPa
- Aço CA-50 / CA-60
- Cobrimento mínimo: 5 cm (fundação)

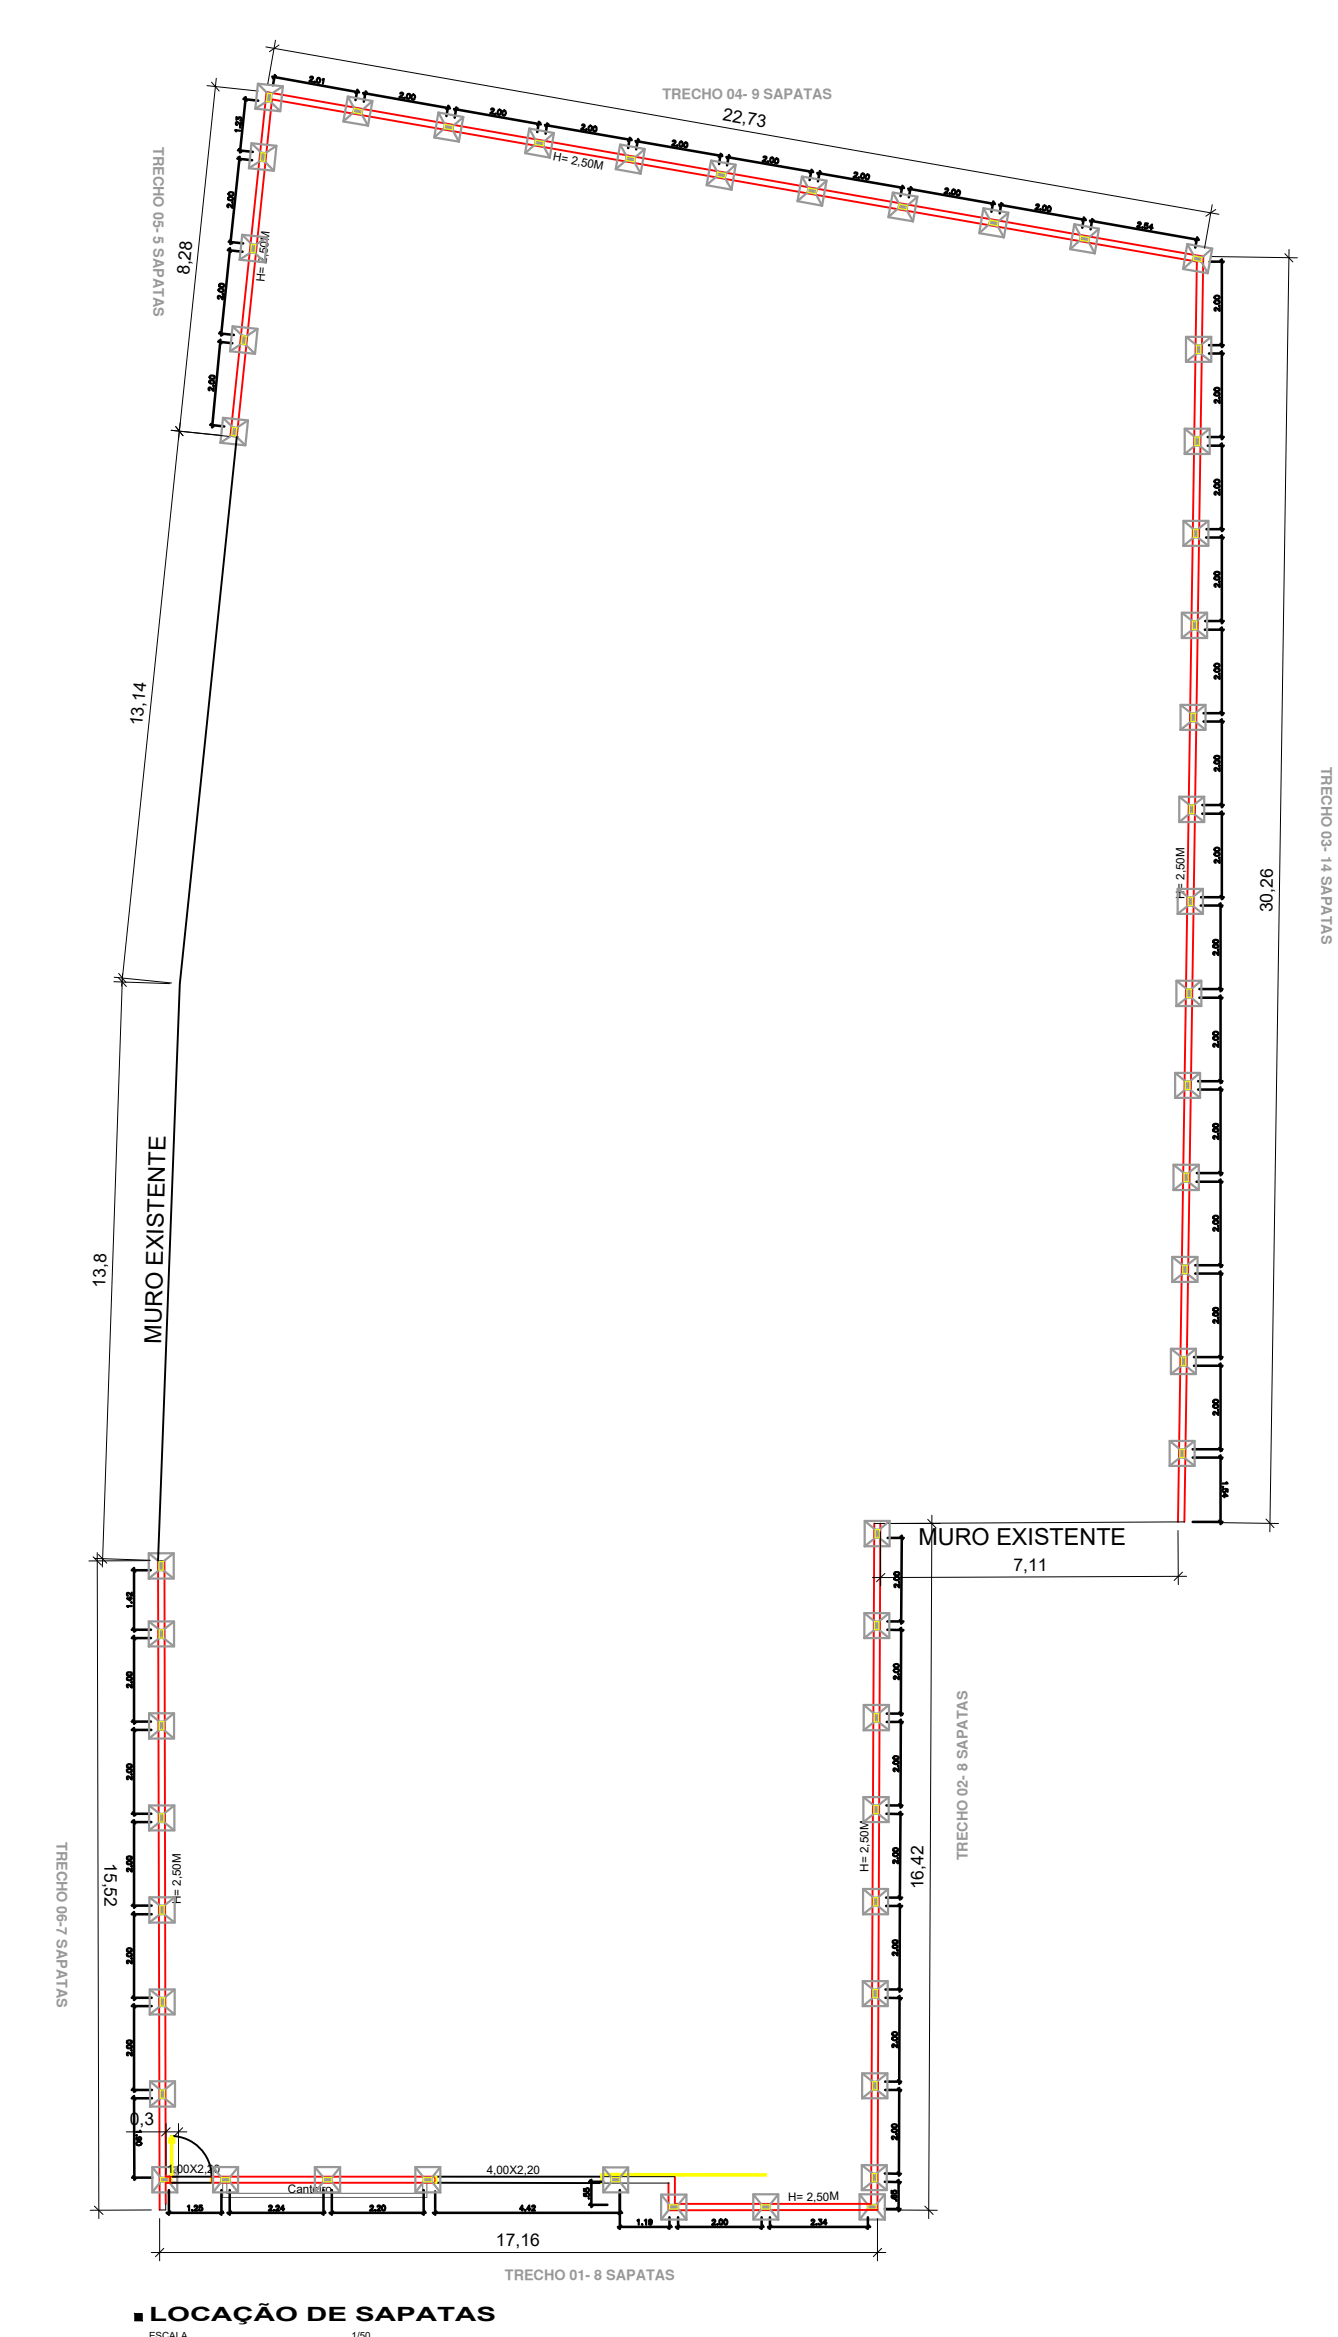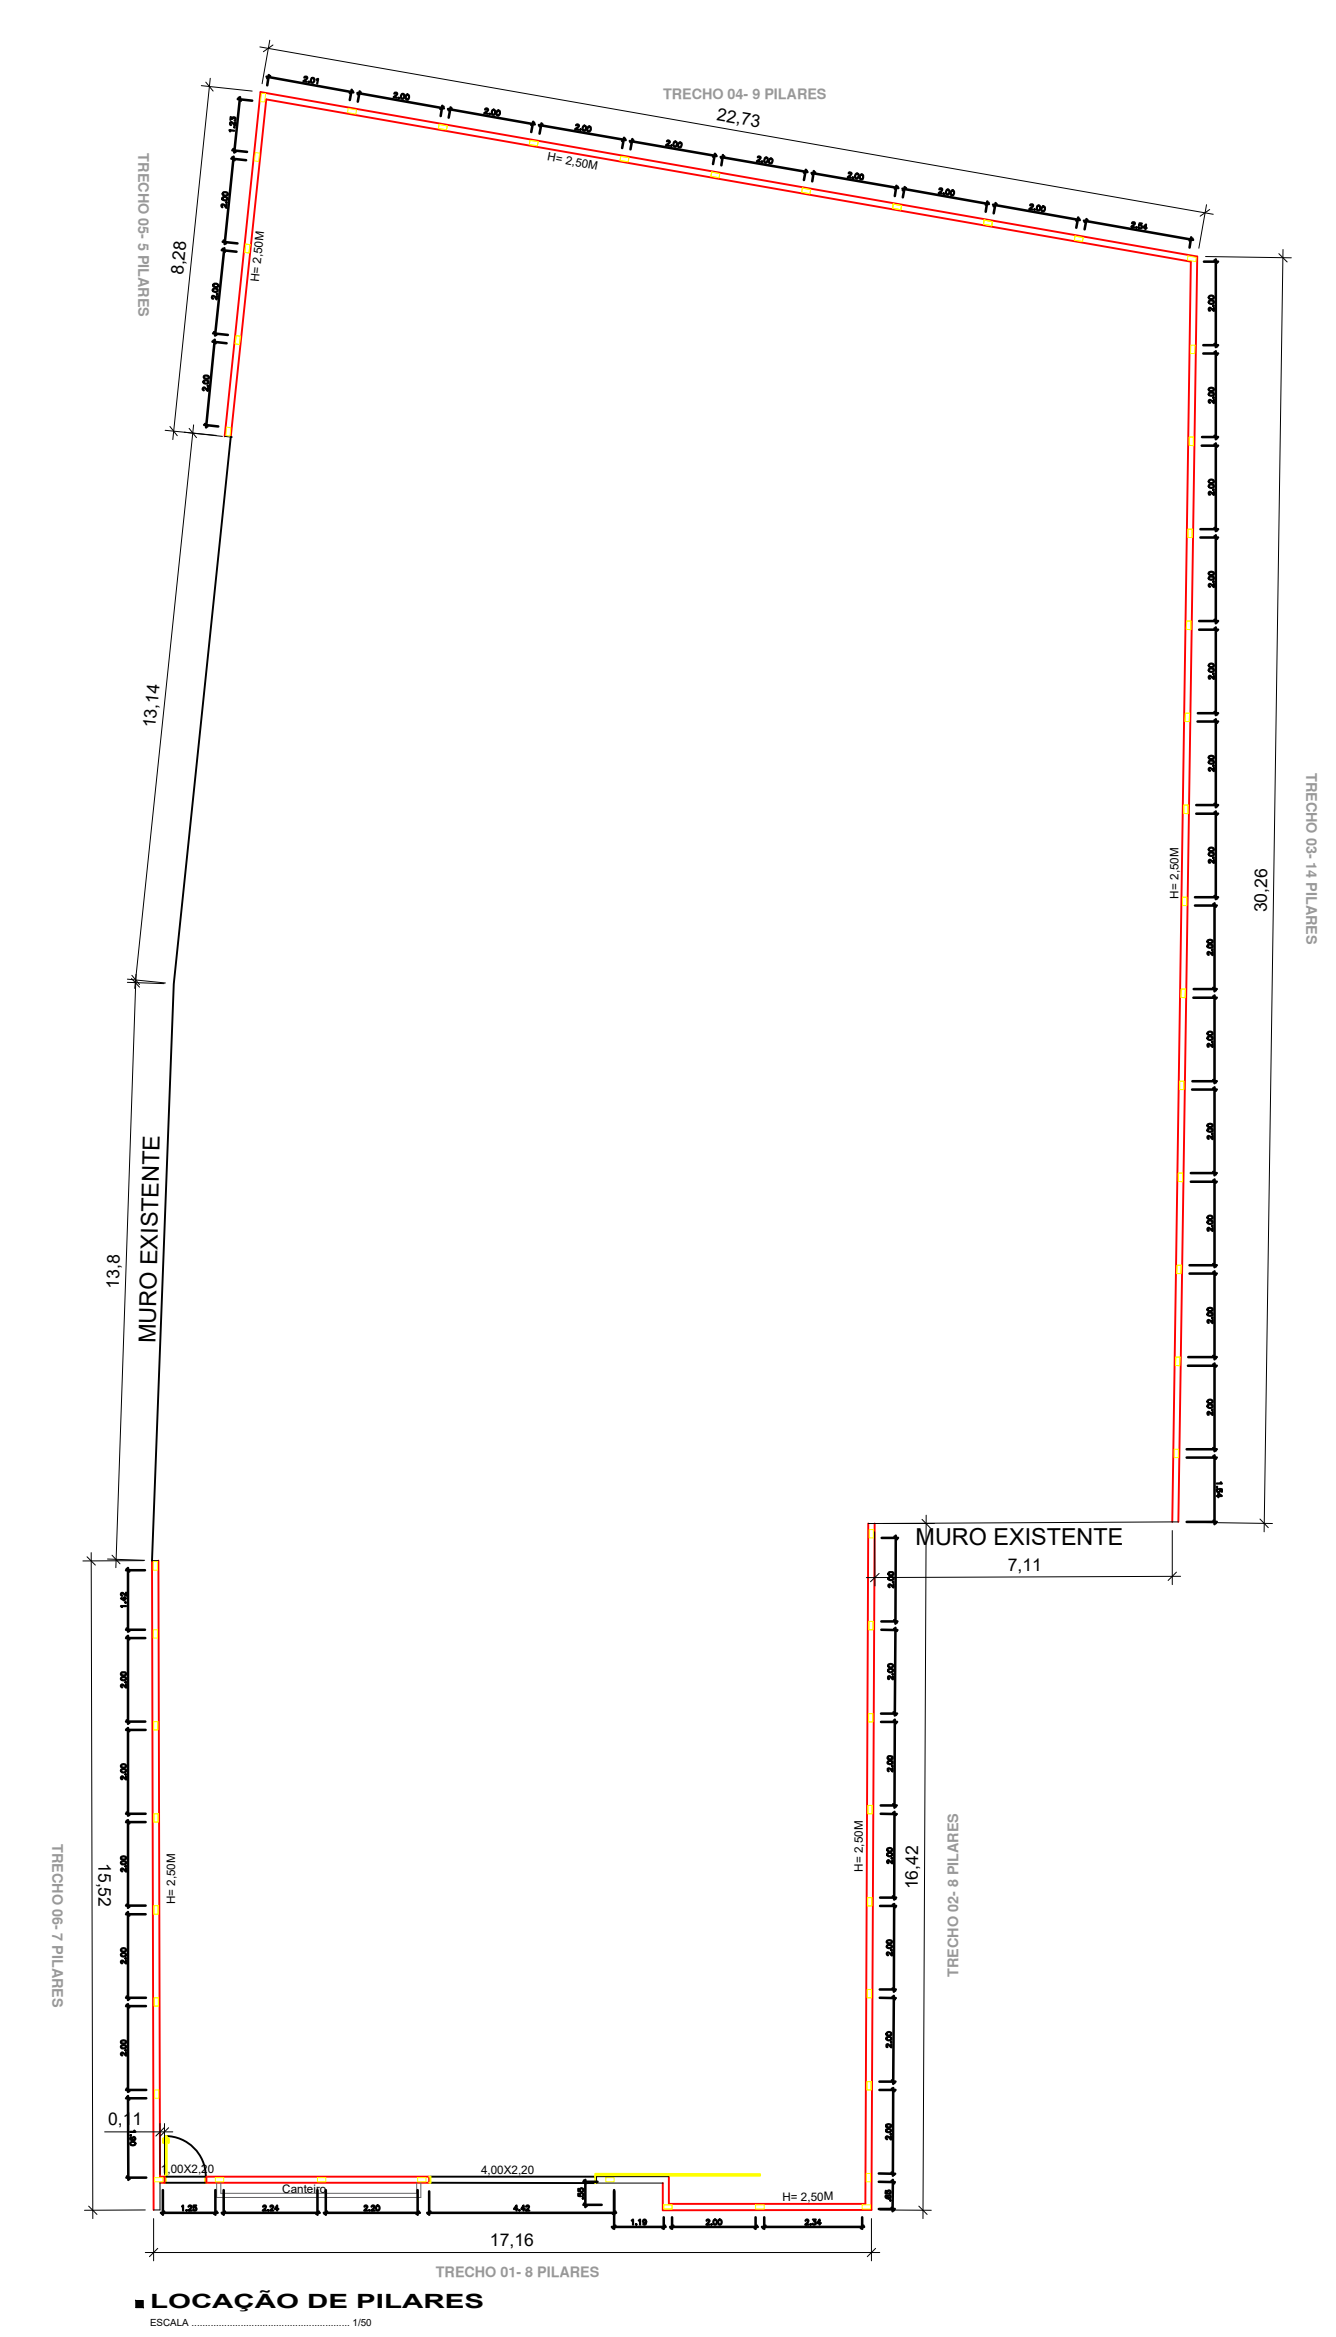

**PREFEITURA MUNICIPAL DE
SÃO DOMINGOS DO NORTE - ES**

Rodovia Gether Lopes de Farias - s/nº - São Domingos do Norte - ES - CEP 29745-000
Telefax: (027) 3742 1219 - telefone (027) 3742 1266 / 1216 / 1188 CNPJ 36.350.312/0001-72

OBSERVAÇÕES:	RESPONSÁVEL TÉCNICO:	Documento assinado digitalmente MARCIANE MUNIZ SANTIAGO Data: 04/05/2025 15:25:16 -0300 Verifique em https://validar.jb.gov.br
	MARCIANE MUNIZ SANTIAGO	ASSINATURA
ÁREAS:	TÍTULO:	ENGENHEIRA CIVIL 041412/D ES
	PREFEITO MUNICIPAL:	ANA IZABEL MALACARNE DE OLIVEIRA
ÁREA EXTERNA: 23,80 M² TERRENO: 1,181,15 M²	OBRA:	MURO E ÁREA EXTERNA - CAPELA MORTUÁRIA DE SÃO DOMINGOS DO NORTE - ES
ESCALA: 1/500 DATA: MAIO/2025	PERÍMETRO POR TRECHO:	TRECHO 01: 17,16 M TRECHO 02: 16,42 M TRECHO 03: 30,26 M TRECHO 04: 22,73 M
CONTEÚDO: LOCAÇÃO DE SAPATAS LOCAÇÃO DE PILARES CORTE ESQUEMÁTICO DET. DE SAPATAS DET. PILARES DET. VIGAS	TIPO DE OBRA:	CONSTRUÇÃO
	SUBSTITUI A:	SUBSTITUIDA POR:
	CODIFICAÇÃO:	PRACHA 01-01