


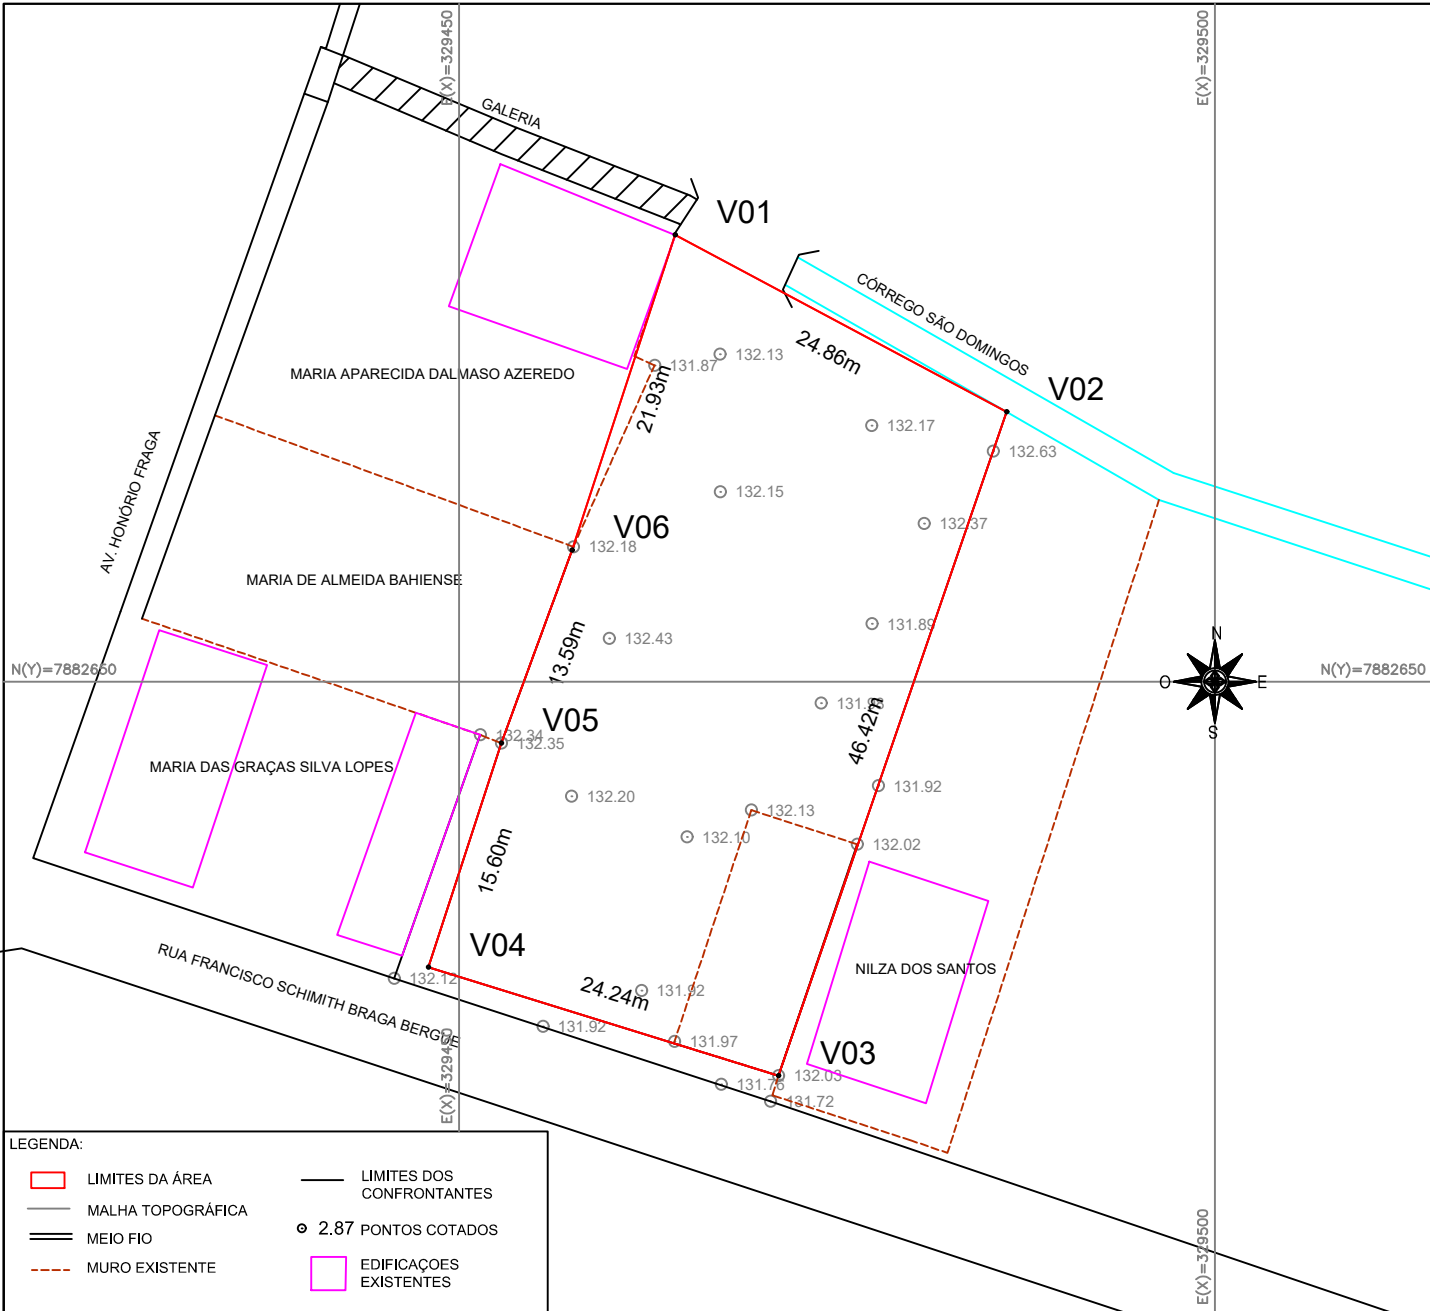

PROJETO PLANIALTIMÉTRICO

PROPRIETÁRIO:

PREFEITURA MUNICIPAL DE SÃO DO MINGOS DO NORTE

RESPONSÁVEL TÉCNICO:

ENG BRUNO MARTINS DA SILVA
CREA ES-0044167/D

LOCALIDADE:

RUA FRANCISCO SHIMITH BERGUE, S/N, CENTRO, SÃO DOMINGOS DO NORTE - ES

AUTOR DO PROJETO:

ESO EMILIANO

DATA:

21 DE JANEIRO DE 2022

ESCALA:

1/500

ART VINCULADA:

-

PÁGINA:

ÚNICA

Memorial descritivo

Área: 1.181,15 m²

Perímetro: 146,64 m

Inicia-se a descrição deste perímetro no vértice **V01**, definido pelas coordenadas **E: 329.464,297 m** e **N: 7.882.679,535 m**; confrontando com terras de **CÓRREGO SÃO DOMINGOS**, segue com azimute **118° 04' 50,24"** e distância de **24,86 m** até o vértice **V02**, definido pelas coordenadas **E: 329.486,227 m** e **N: 7.882.667,835 m**; confrontando com terras de **NILZA DOS SANTOS**, segue com azimute **198° 58' 16,49"** e distância de **46,42 m** até o vértice **V03**, definido pelas coordenadas **E: 329.471,136 m** e **N: 7.882.623,936 m**; confrontando com terras de **RUA FRANCISCO SCHIMITH BRAGA BERGUE**, segue com azimute **287° 10' 58,23"** e distância de **24,24 m** até o vértice **V04**, definido pelas coordenadas **E: 329.447,978 m** e **N: 7.882.631,097 m**; confrontando com terras de **MARIA DAS GRAÇAS SILVA LOPES**, segue com azimute **17° 58' 42,56"** e distância de **15,60 m** até o vértice **V05**, definido pelas coordenadas **E: 329.452,793 m** e **N: 7.882.645,935 m**; confrontando com terras de **MARIA DE ALMEIDA BAHIANSE**, segue com azimute **20° 11' 52,05"** e distância de **13,59 m** até o vértice **V06**, definido pelas coordenadas **E: 329.457,485 m** e **N: 7.882.658,689 m**; confrontando com terras de **MARIA APARECIDA DALMASO AZEREDO**, segue com azimute **18° 05' 46,38"** e distância de **21,93 m** até o vértice **V01**, encerrando este perímetro.

Todas as coordenadas aqui descritas estão georreferenciadas ao Sistema Geodésico Brasileiro e encontram-se representadas no Sistema UTM, referenciadas ao Meridiano Central 39 WGr, fuso 24S, tendo como datum o SIRGAS-2000. Todos os azimutes e distâncias, área e perímetro foram calculados no plano de projeção UTM.

VERTICE	ESTE	NORTE	DISTANCIA	AZIMUTE	CONFRONTANTES
V01	329464,297	7882679,535	24,86	118° 04' 50,24"	CÓRREGO SÃO DOMINGOS
V02	329486,227	7882667,835	46,42	198° 58' 16,49"	NILZA DOS SANTOS
V03	329471,136	7882623,936	24,24	287° 10' 58,23"	RUA FRANCISCO SCHIMITH BRAGA BERGUE
V04	329447,978	7882631,097	15,60	17° 58' 42,56"	MARIA DAS GRAÇAS SILVA LOPES
V05	329452,793	7882645,935	13,59	20° 11' 52,05"	MARIA DE ALMEIDA BAHIANSE
V06	329457,485	7882658,689	21,93	18° 05' 46,38"	MARIA APARECIDA DALMASO AZEREDO