

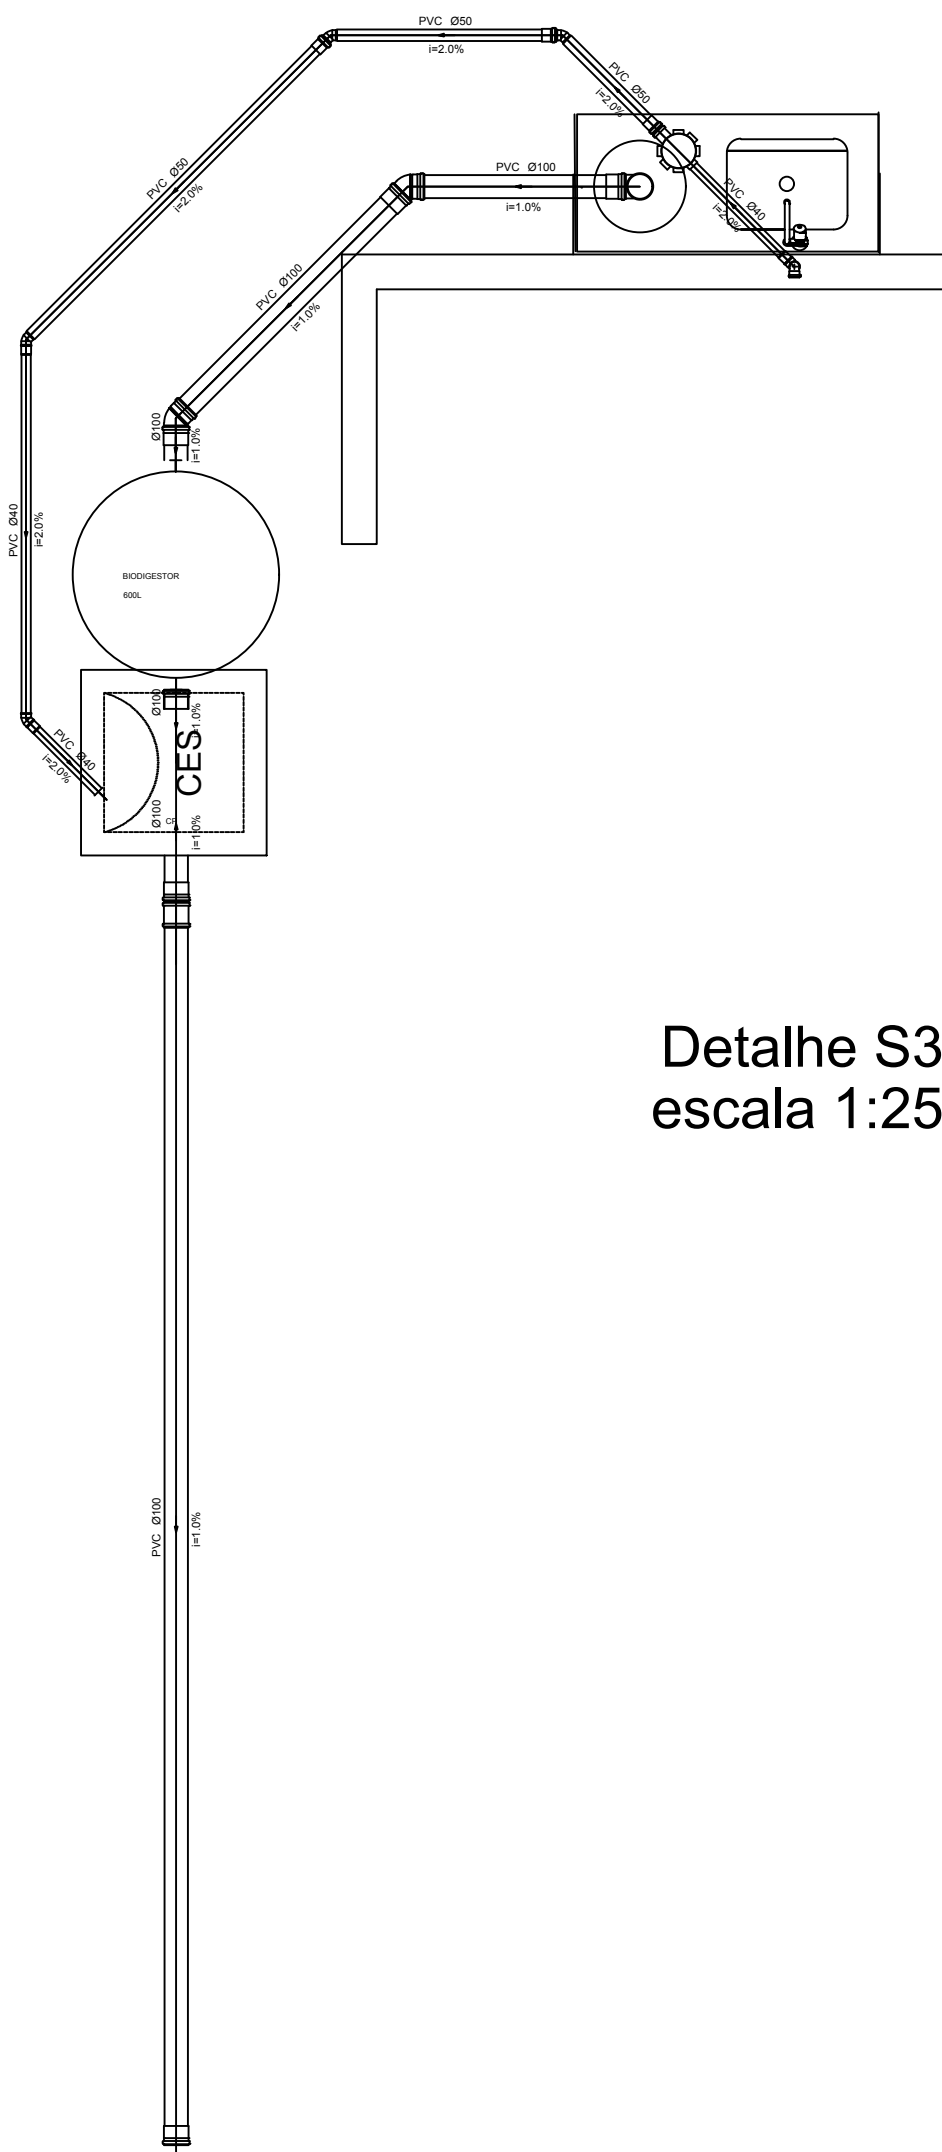


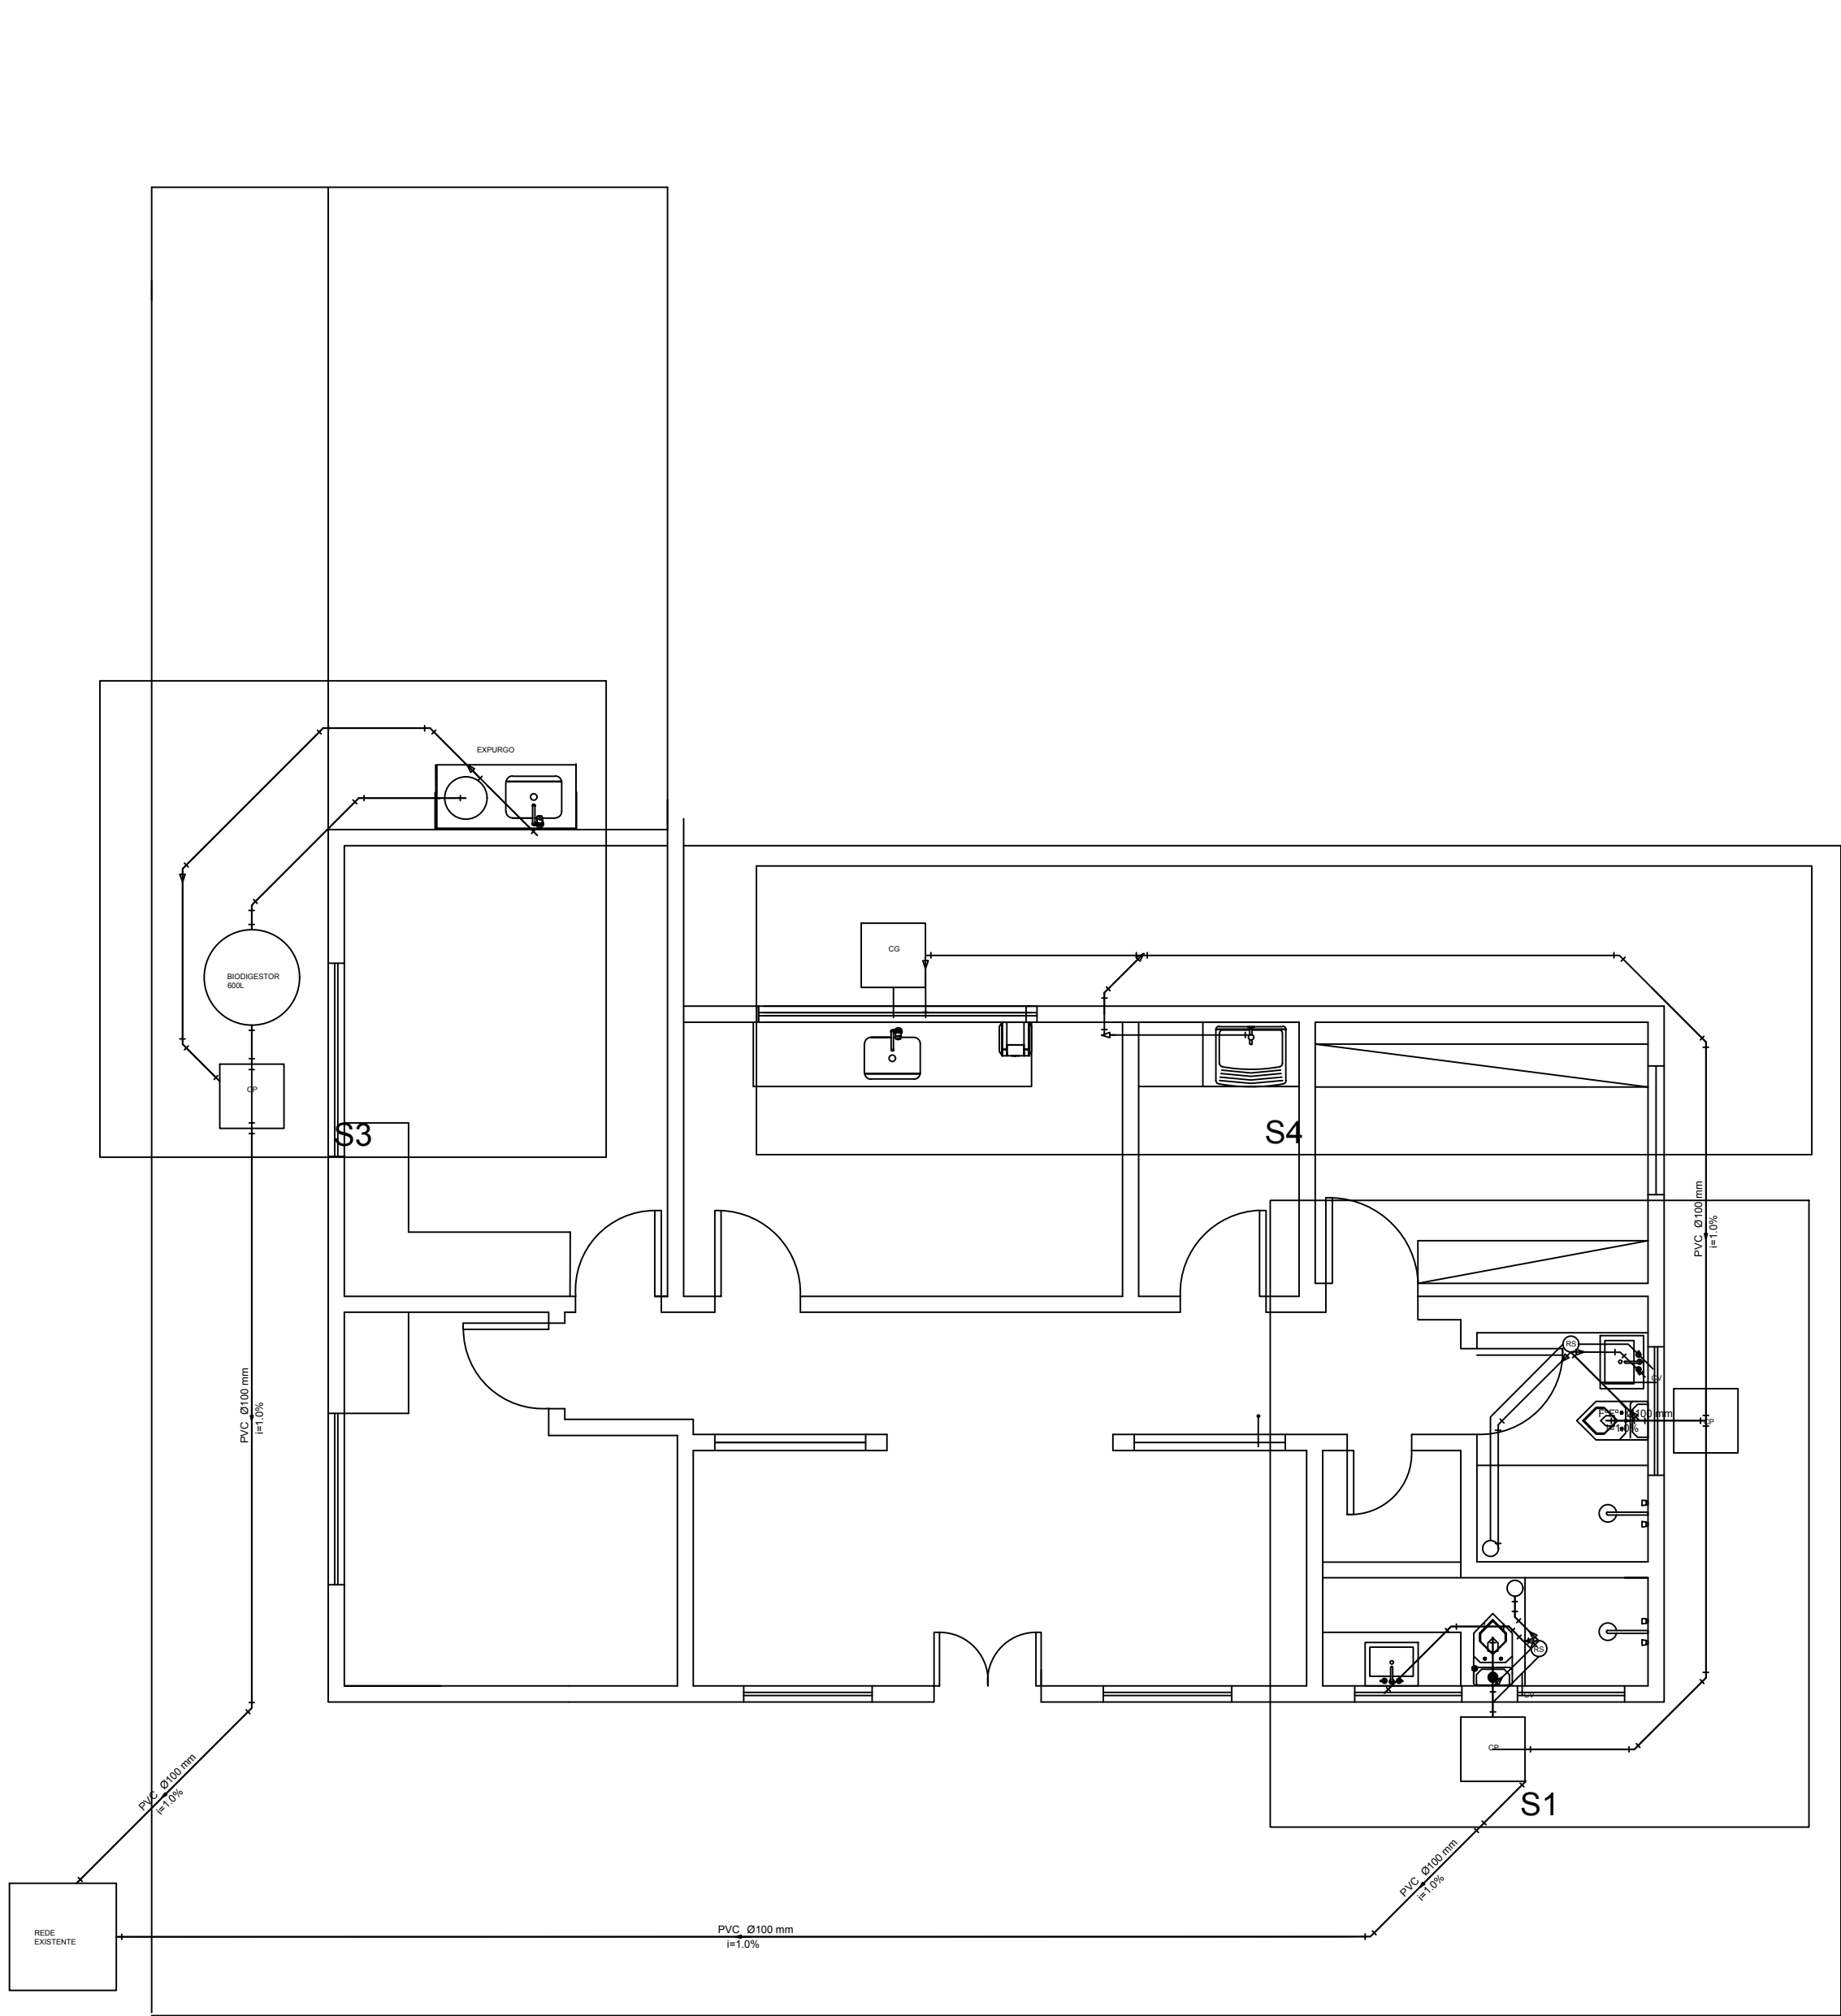

Detalhe S3
escala 1:25

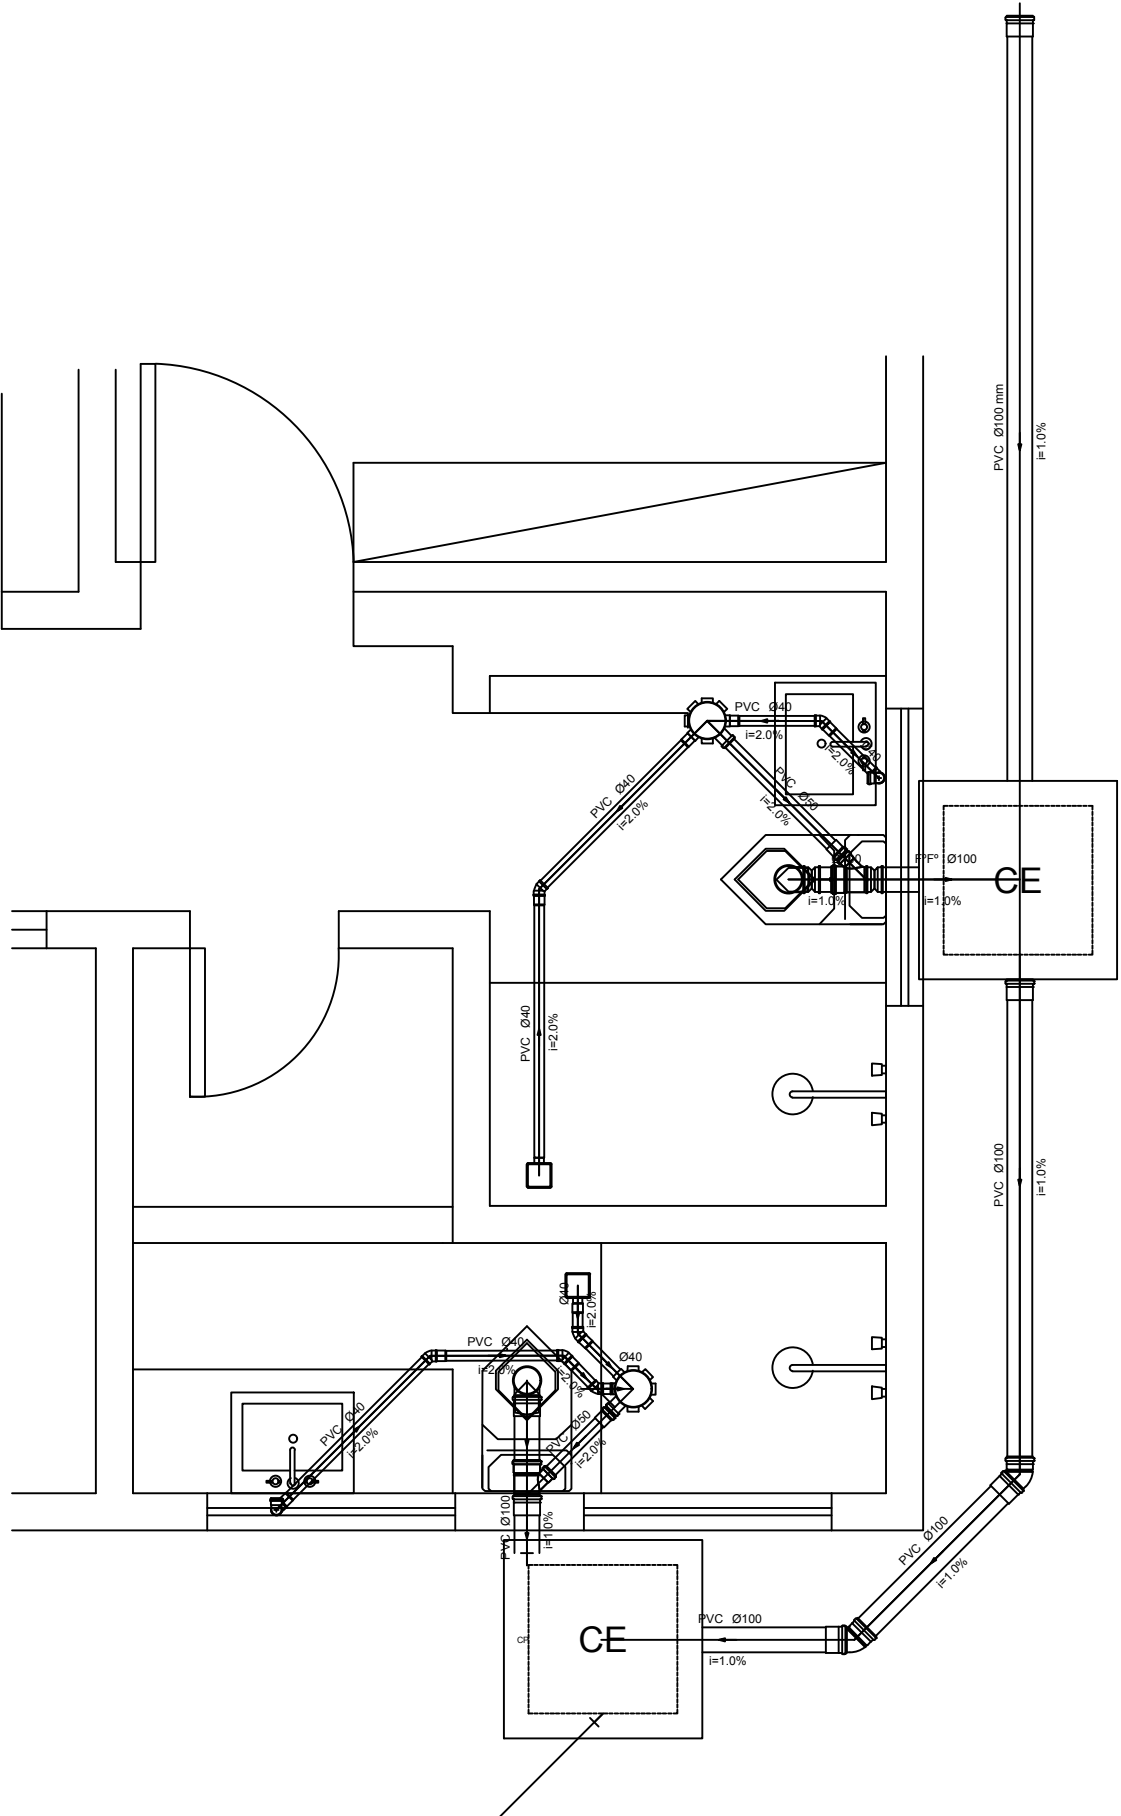

Detalhe S1
escala 1:25

Legenda

BIODIGESTOR 600L

biodigestor 600l

Caixa Sifonada

CES

Caixas Inspeção Esgoto Sifonada

CE

Caixas Inspeção Esgoto Simples

CG

Caixas de Gordura

Joelho 45

Joelho 90- coluna

Junção simples

Lavatório Residencial com sifão

Lavatório de Uso Geral

Luva de correr


Pia de Cozinha Residencial com Sifão 50mm

Ralo sifonado quadrado branco

Tanque de Lavar Roupas DN 40mm

Vaso Sanitário c/ J90°

Lista de Materiais	
Biodigestor 600L	1 und
Caixas de Passagem	
Caixa de gordura	
CG 60x60 cm	1 pç
Caixa de inspeção de esgoto sifonada	
CES- 60x60 cm	1 pç
Caixa de inspeção esgoto simples	
CE- 60x60 cm	2 pç
PVC Acessórios	
Caixa sifonada	
150x150x50	4 pç
Ralo sifo. quadr. saída 40 p/ terraço	
100x100x53x40	2 pç
Sifão de copo p/ pia e lavatório	
1" - 1.1/2"	2 pç
1" - 2"	1 pç
Sifão flexível c/ Adaptador	
1.1/2" - 1.1/2"	2 pç
Válvula p/ lavatório e tanque	
1"	2 pç
Válvula p/ pia	
1"	1 pç
Válvula p/ tanque	
1 1/2"	2 pç
Esgoto	
PVC Esgoto	
Curva 90 curta	
40 mm	4 pç
Joelho 45	
40 mm	5 pç
40 mm	10 pç
50 mm	1 pç
Joelho 90	
100 mm	3 pç
50 mm	2 pç
Joelho 90 c/anel p/ esgoto secundário	
40 mm - 1.1/2"	4 pç
Junção simples	
100 mm - 50 mm	3 pç
Luva de correr	
100 mm	1 pç
Tubo PVC ponta-bolsa c/ virola	
100 mm - 4"	41.34 m
50 mm - 2"	5.31 m
Tubo rígido c/ ponta e bolsa soldável	
40 mm	8.54 m
Tubo rígido c/ ponta lisa	
40 mm	2.40 m
50 mm - 2"	0.60 m

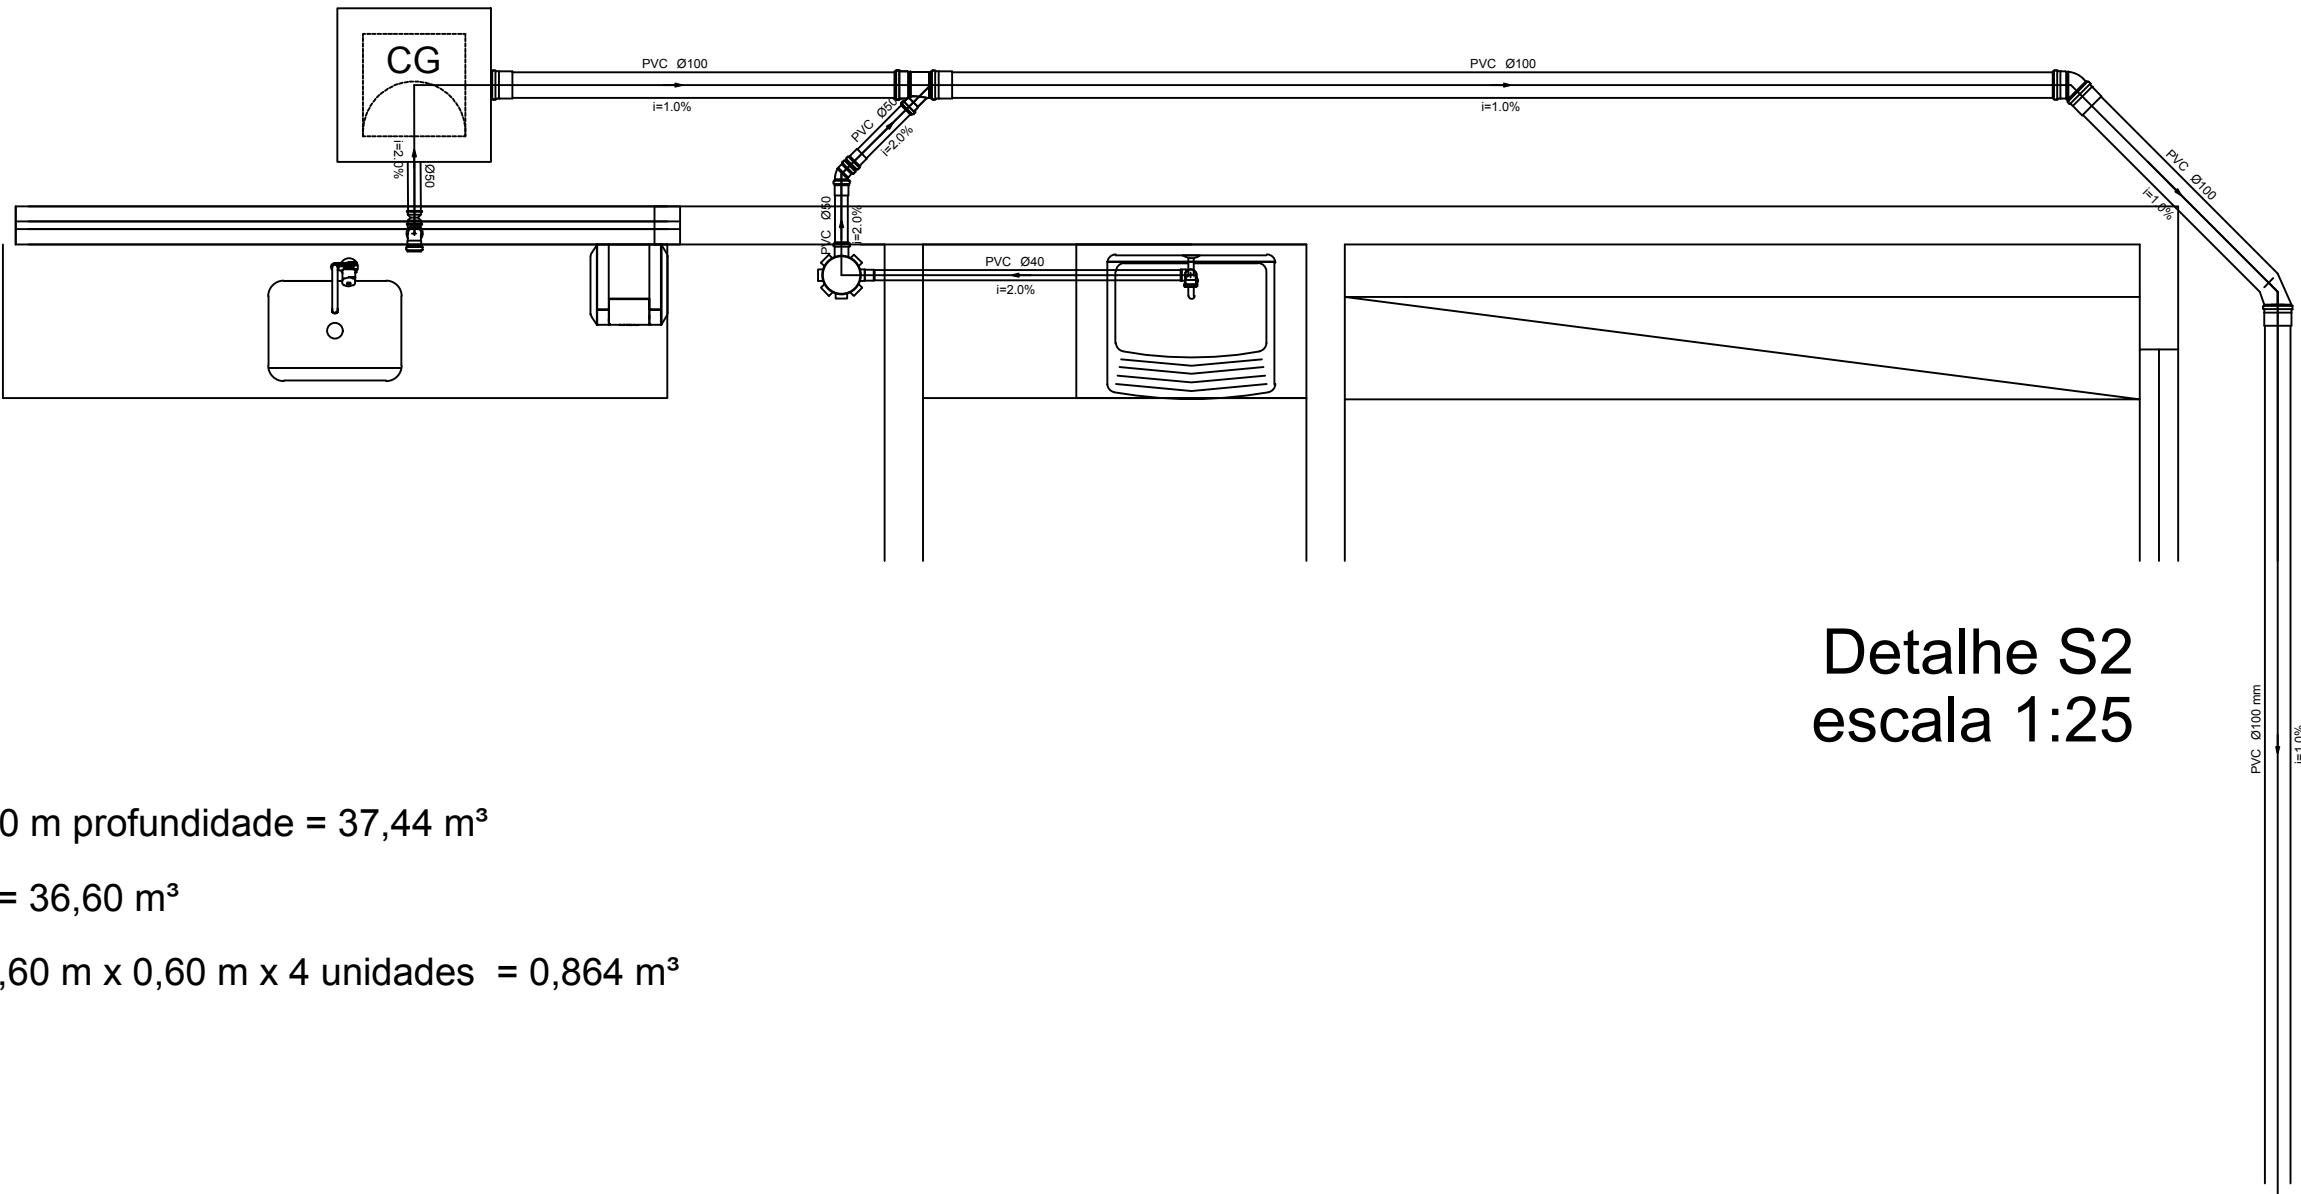

Detalhe S2
escala 1:25

Memória de Cálculo

Escavação do tubo de 100mm:106,98 m x 0,50 m x 0,70 m profundidade = 37,44 m³

Reaterro: 37,44 m³ - (3,14x0,05²m x106,98m) 0,839m³ = 36,60 m³

Escavação de caixa de inspeção e gordura: 0,60 m x 0,60 m x 0,60 m x 4 unidades = 0,864 m³

Caçamba para retirada de entulhos : 2 unds

DESCRIÇÃO: PROJETO READEQUAÇÃO DA BASE DO SAMU

SANITÁRIO

Proprietário: SECRETARIA MUNICIPAL DE SAÚDE, PREFEITURA MUNICIPAL DE BARRA MANSA

Endereço: PARQUE DA CIDADE

Quadro de Áreas (m²):	Zona -
	Uso -
	Localização:

Proprietário: SECRETARIA MUNICIPAL DE SAÚDE, PREFEITURA MUNICIPAL DE BARRA MANSA

Autor do Projeto: Jefferson da Silva Martins

Responsável Técnico: Jefferson da Silva Martins

	SMPU
--	------