




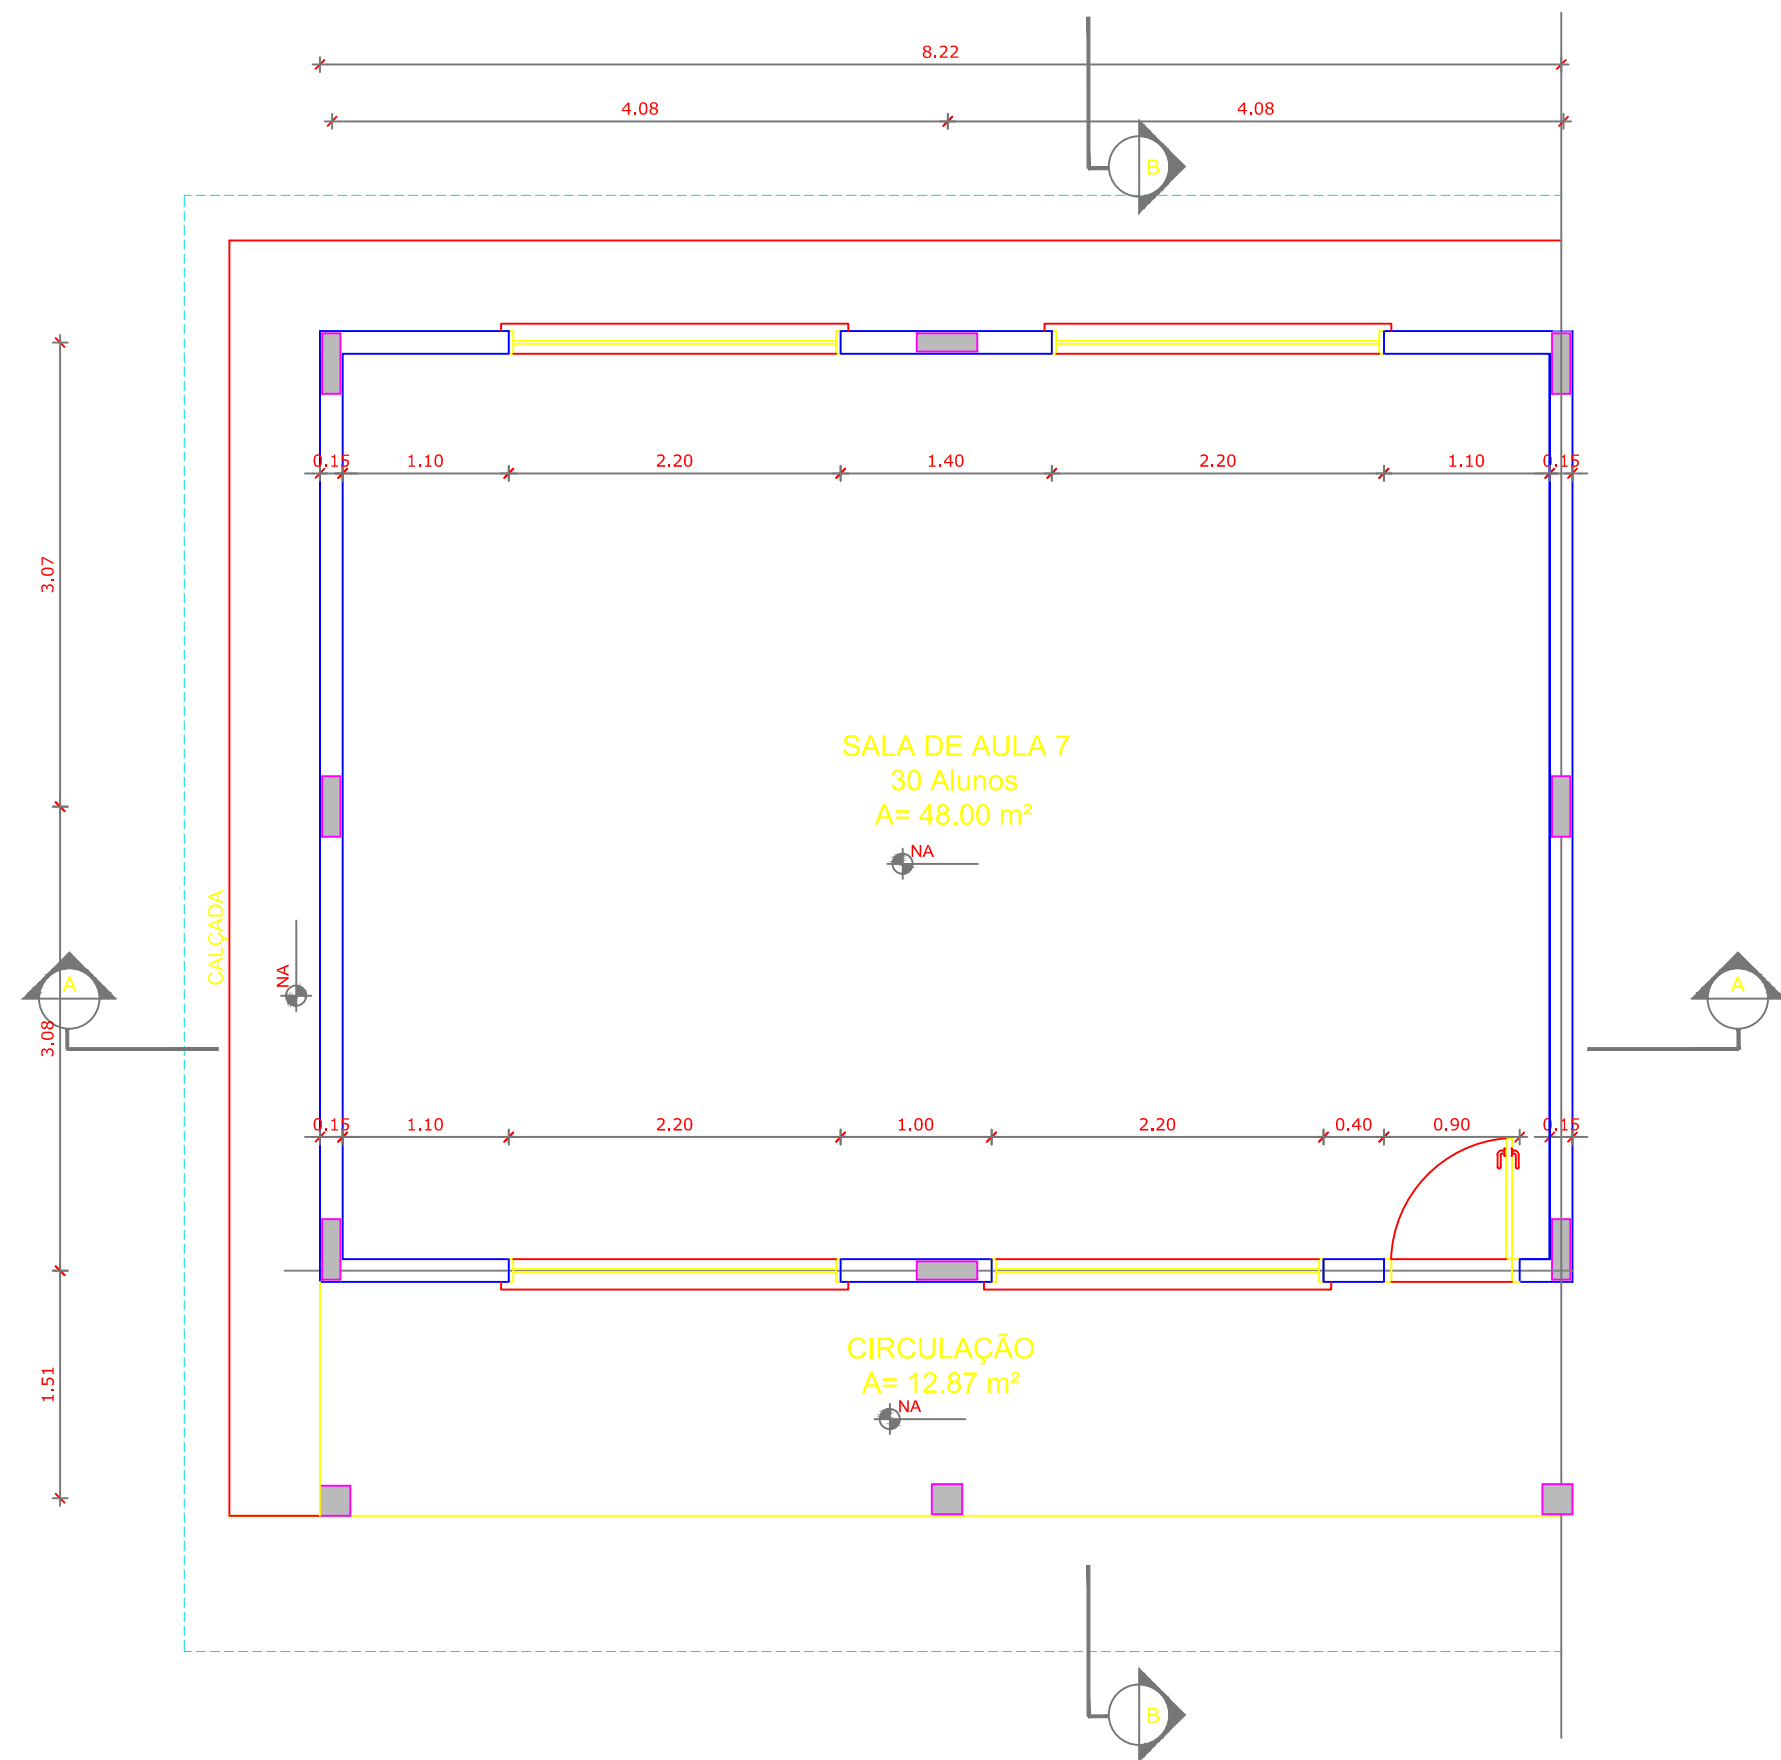


Planta baixa
Esc.: 1/50

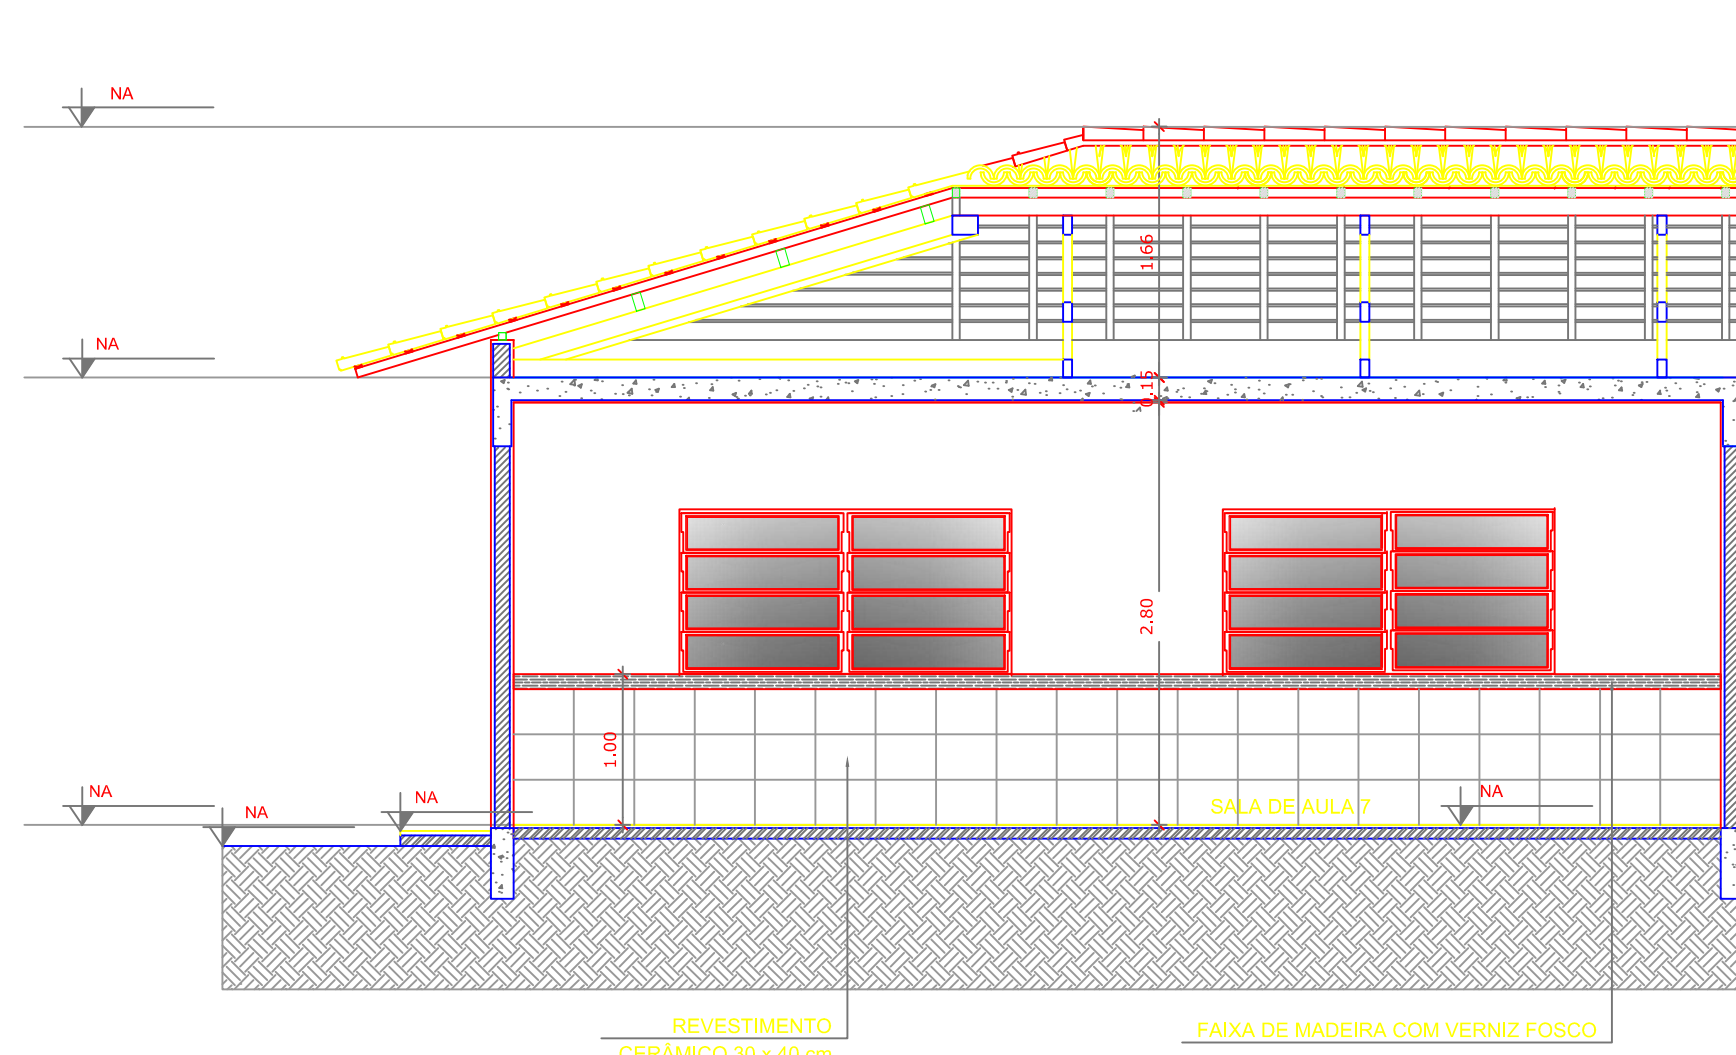


Corte AA
Esc.: 1/50

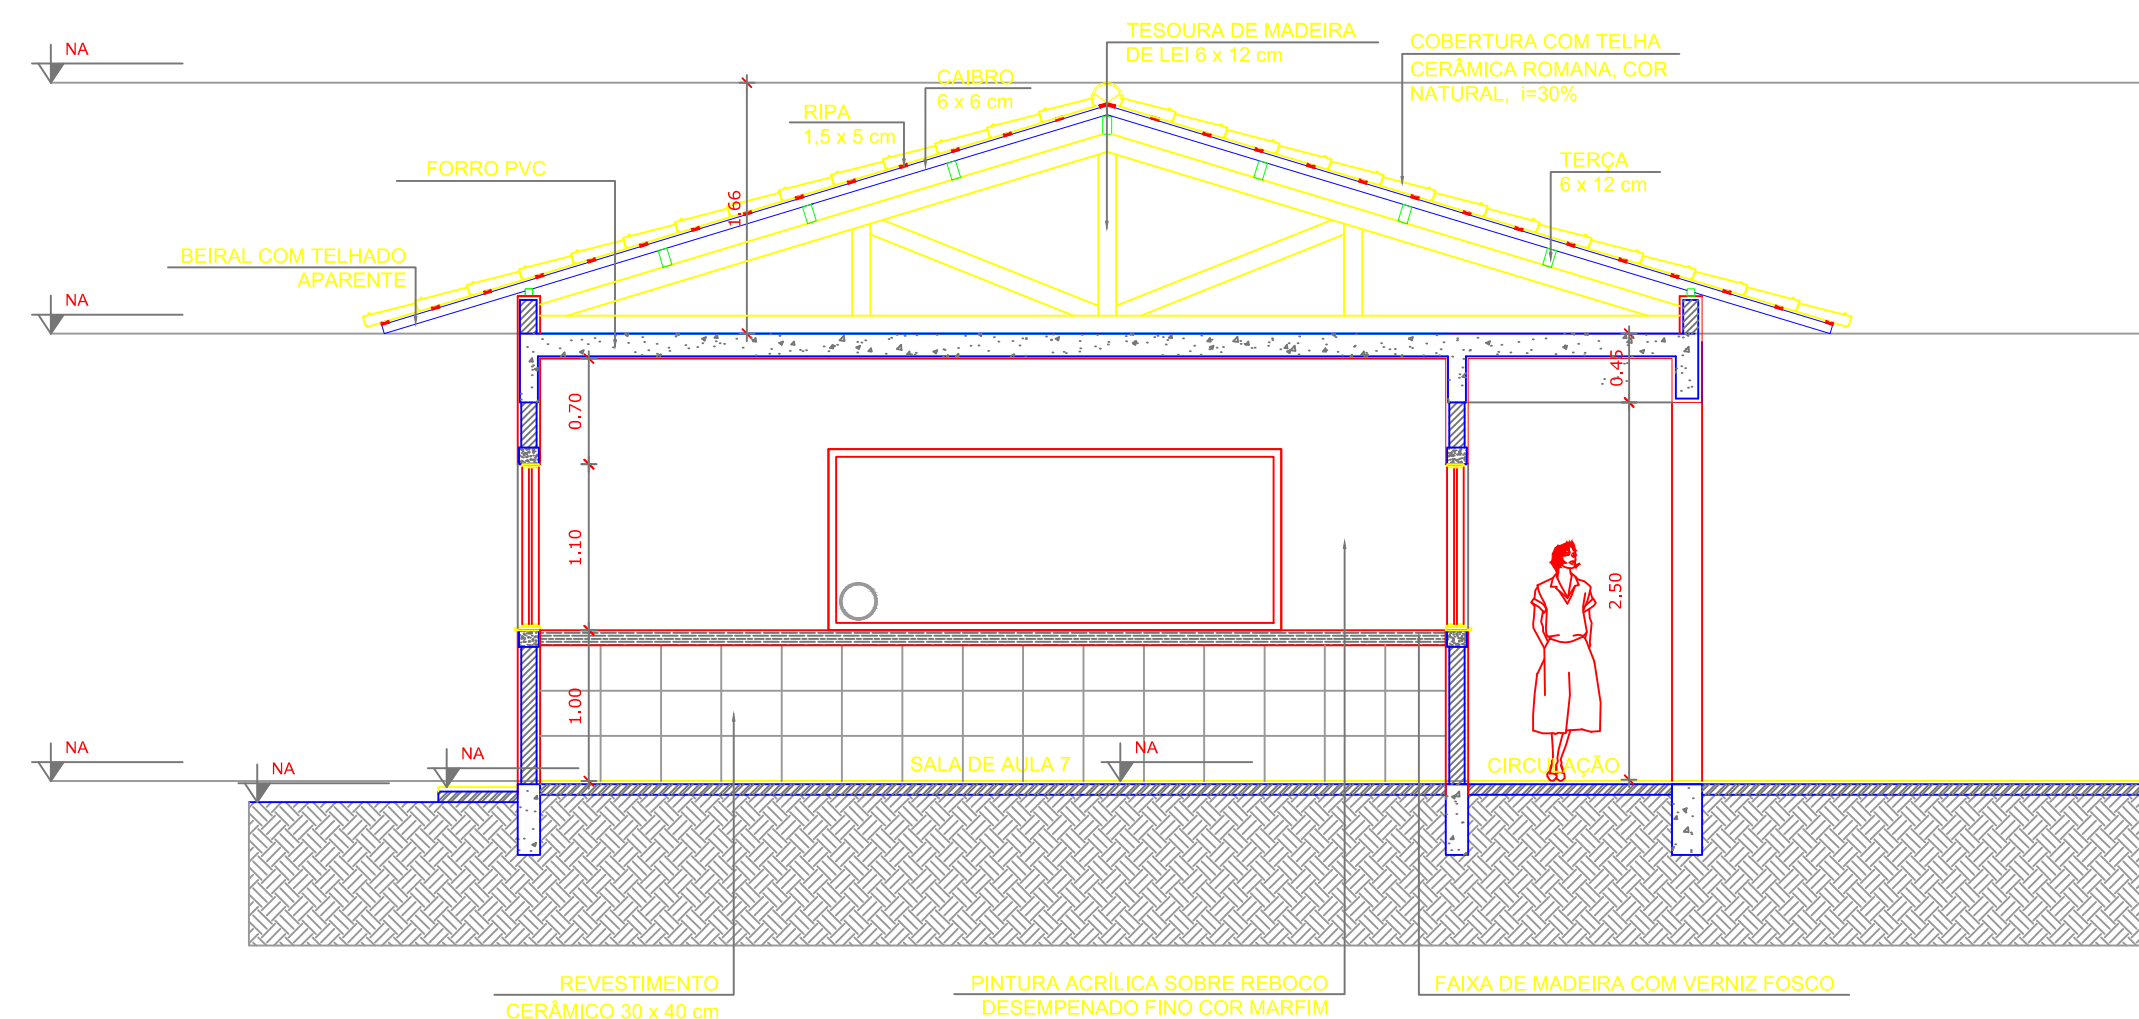


Corte BB
Esc.: 1/50

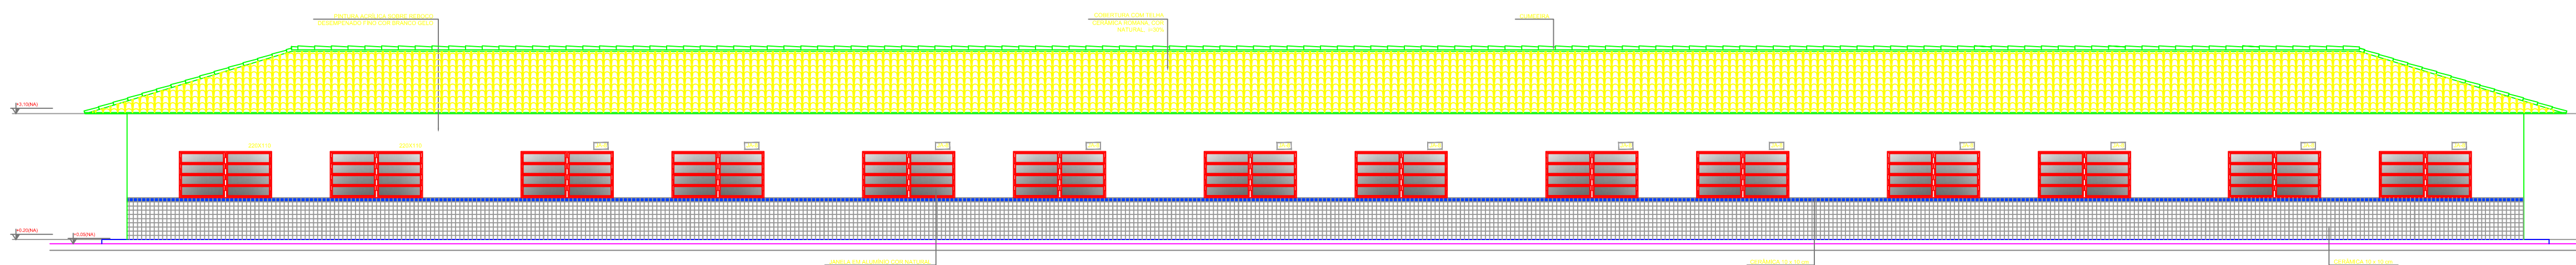


Panta fachada posterior
Esc.: 1/100

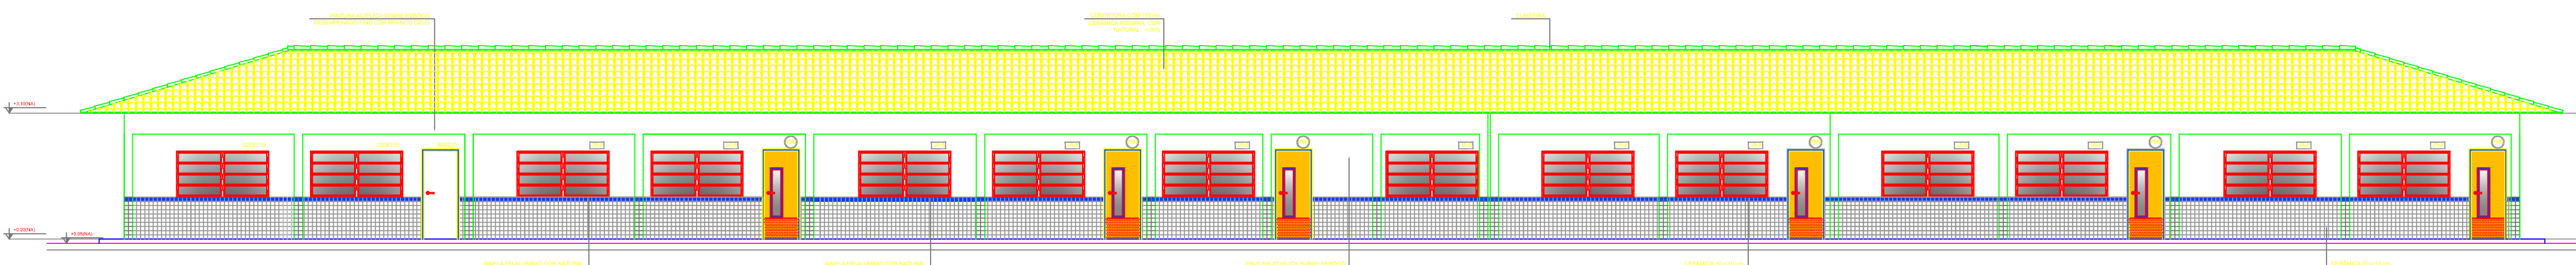

Panta fachada frontal
Esc.: 1/100

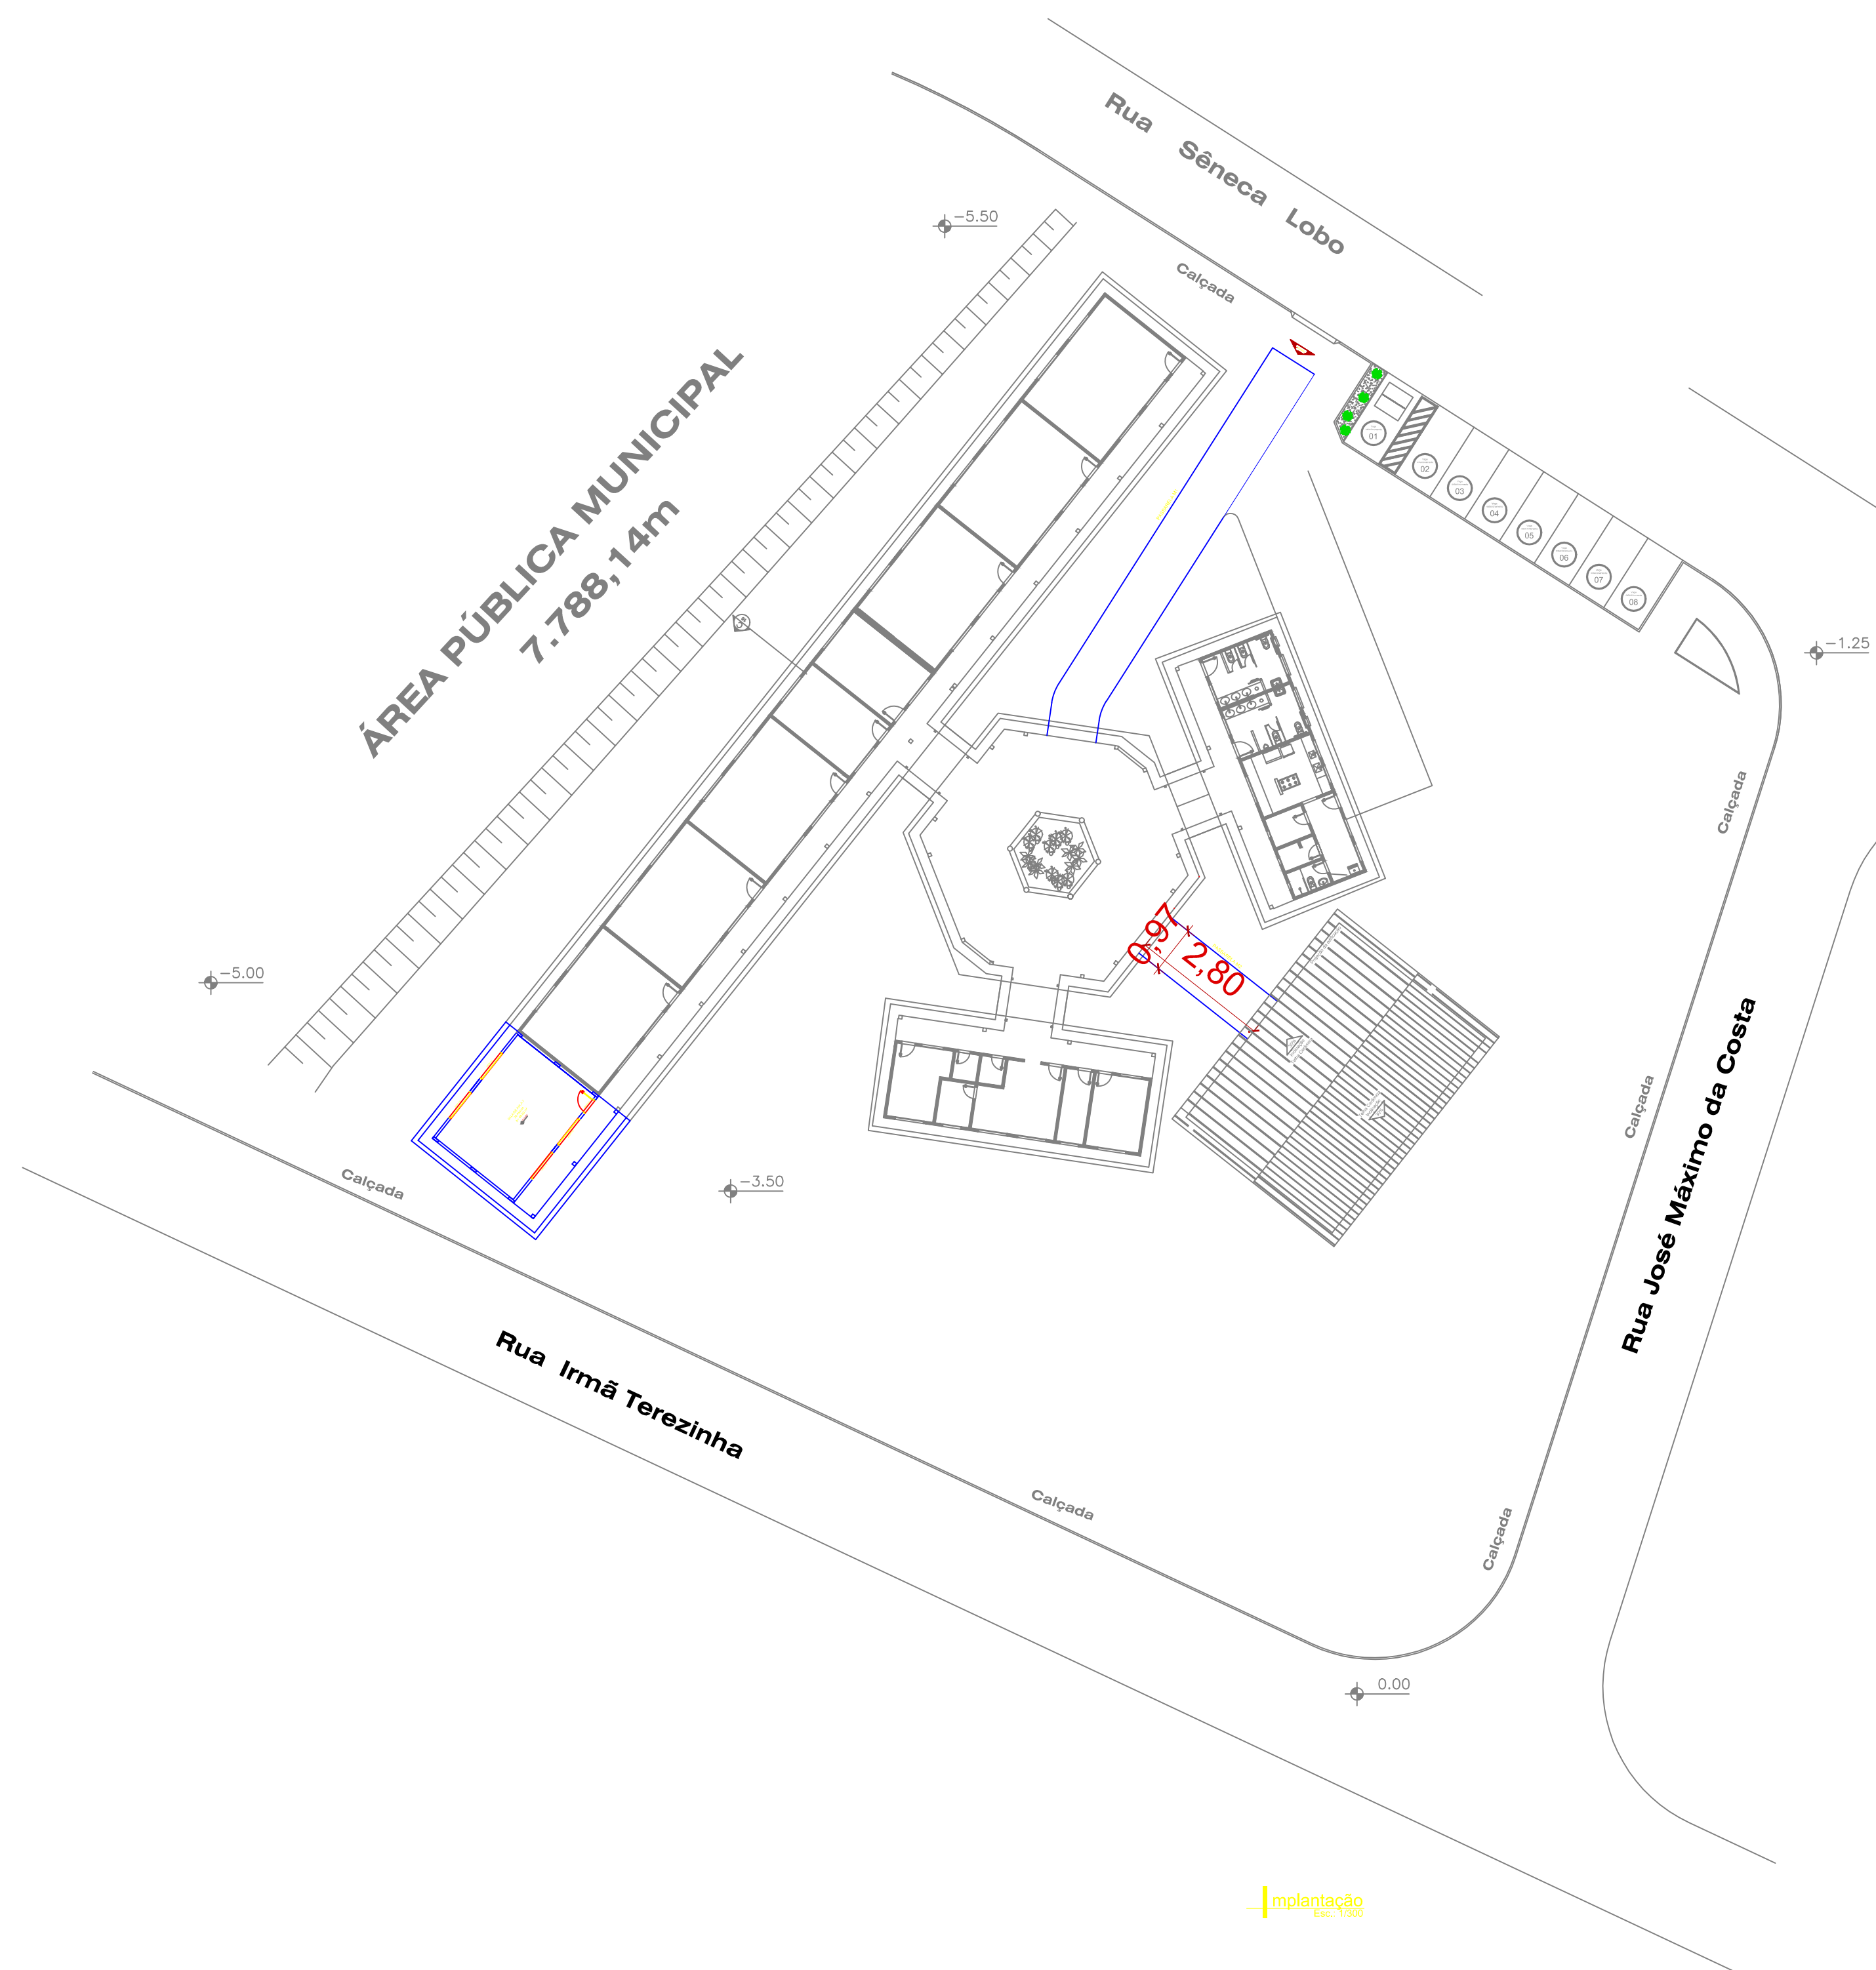

Implantação
Esc.: 1/500

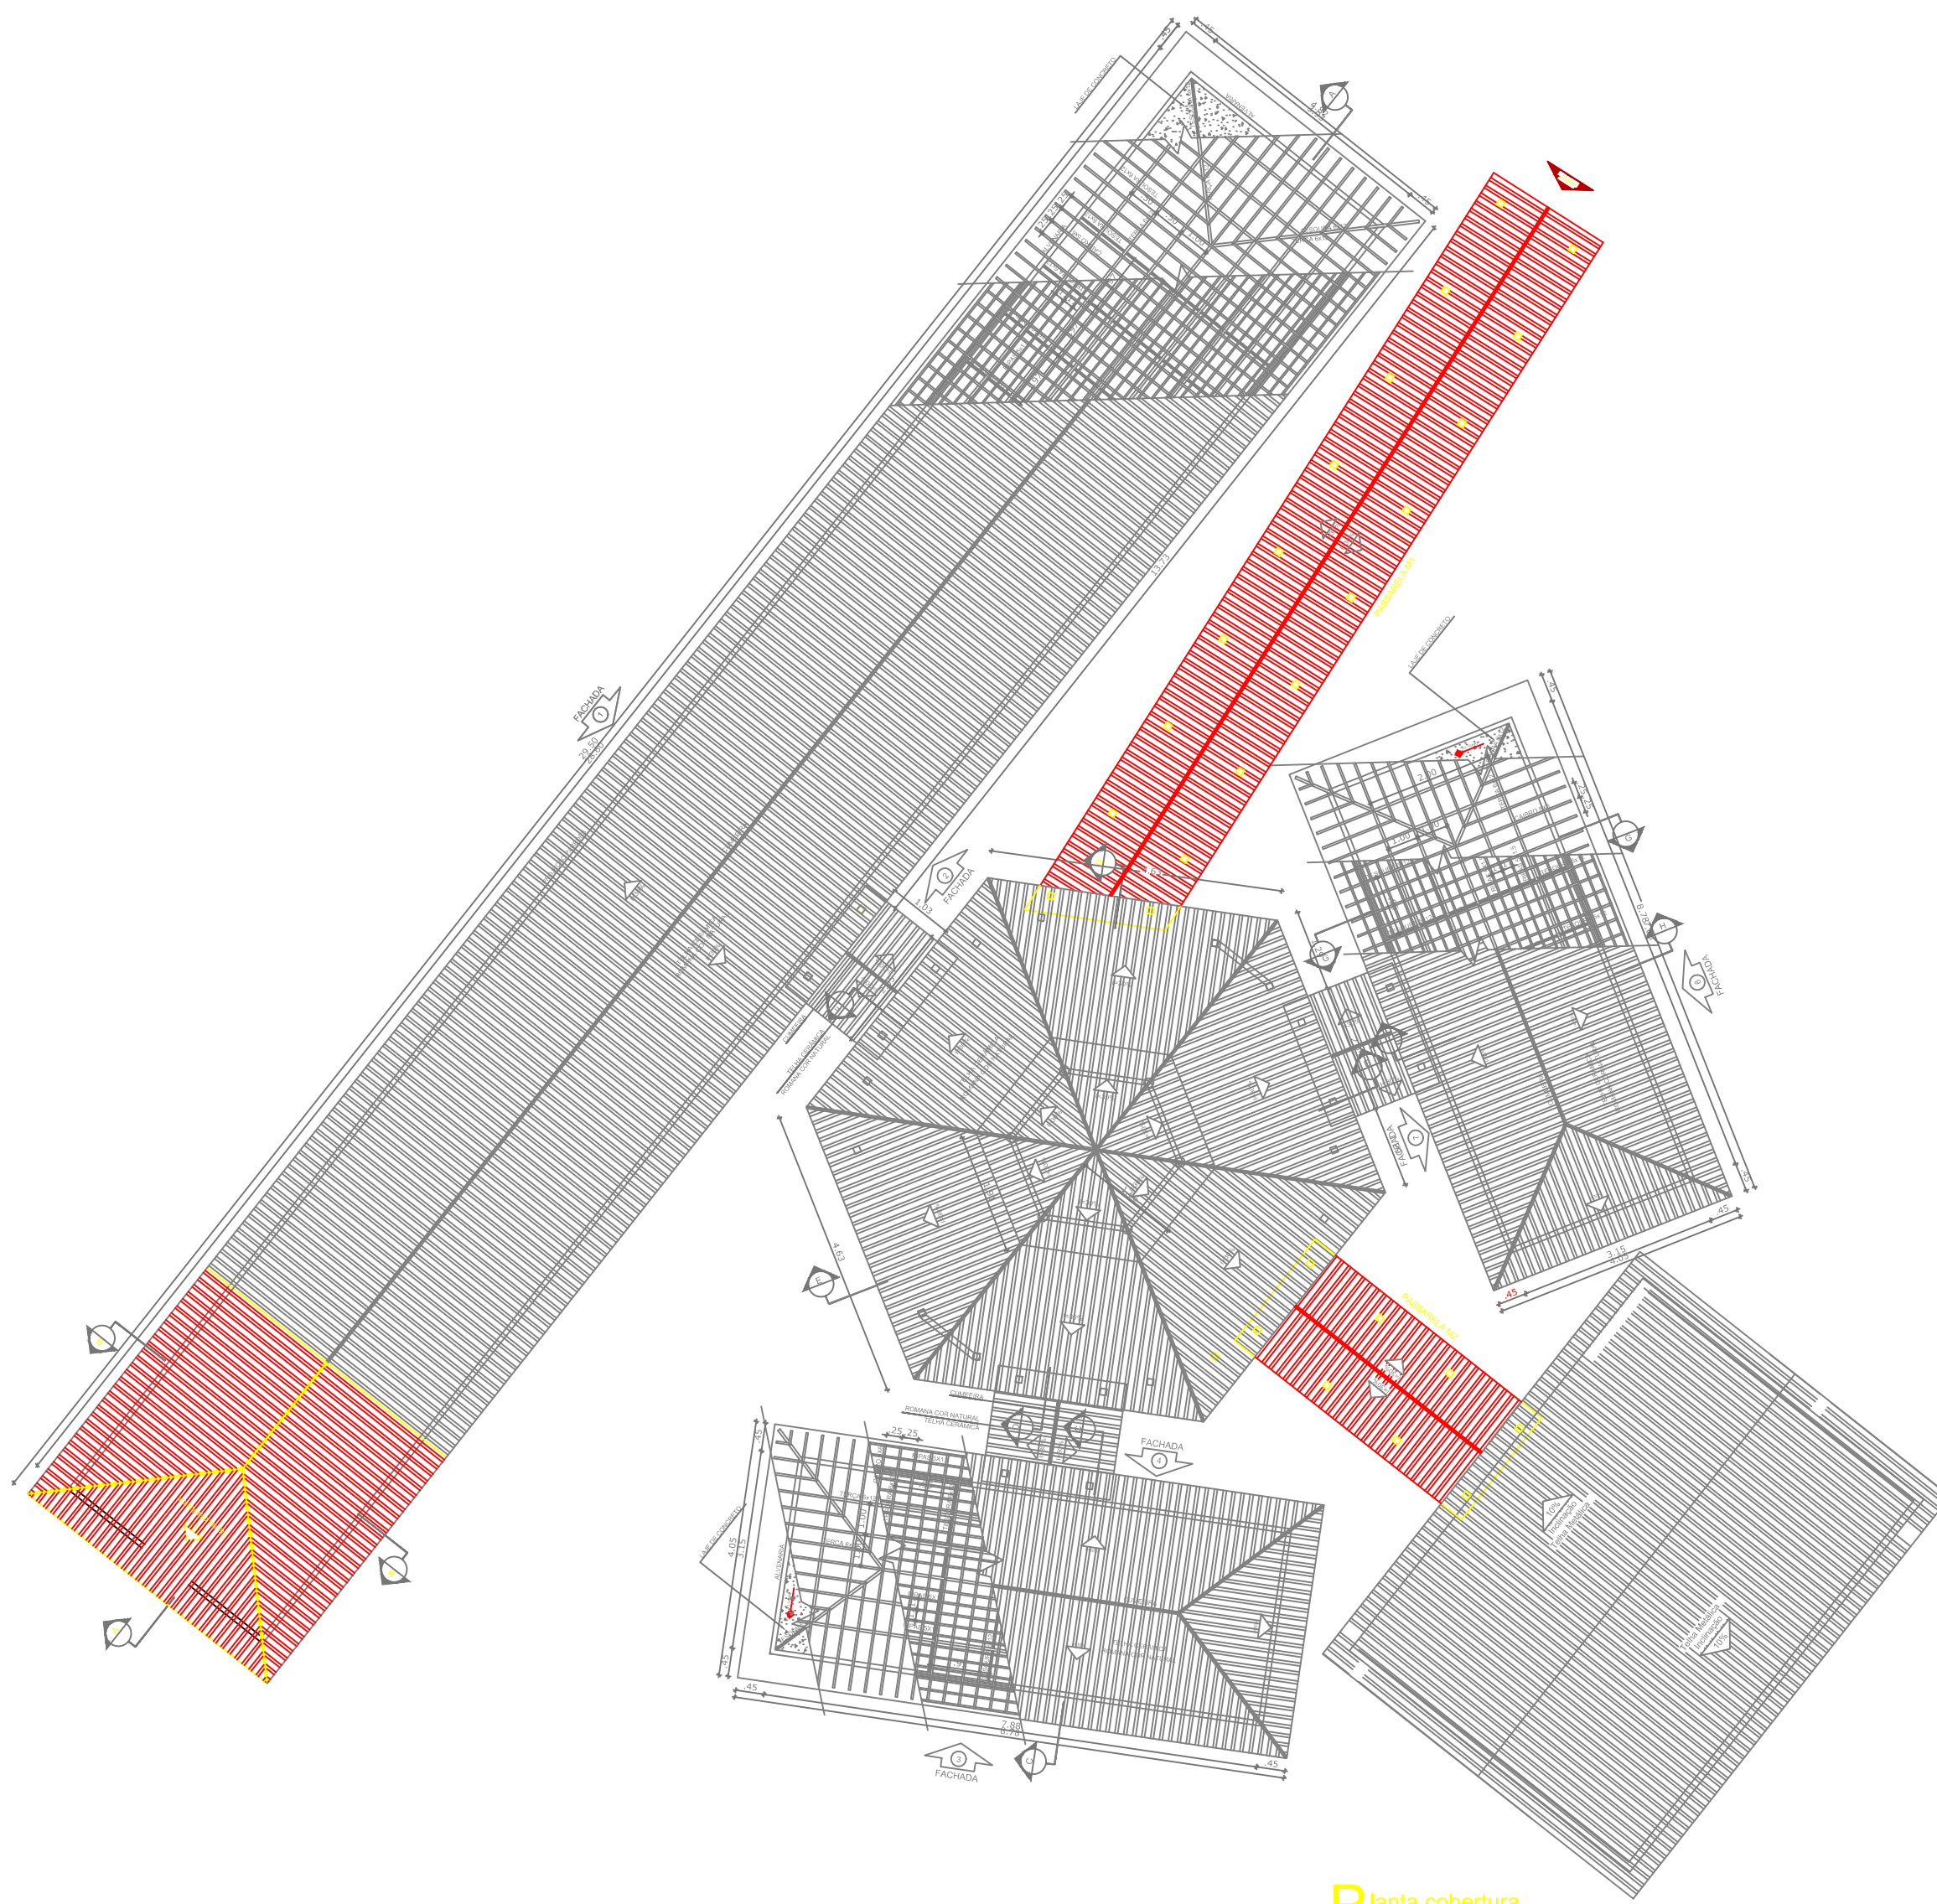

Planta cobertura
Esc.: 1/500

APROVAÇÕES:

OBRA: ESCOLA MUNICIPAL DULCE ALVES
ENDEREÇO: RUA SÊNECA LOBO, SETOR SUL, SILVÂNIA - GOIÁS
PROPRIETÁRIO: PREFEITURA MUNICIPAL DE SILVÂNIA - GOIÁS
AUTOR DO PROJETO: VINICIUS ALVES DE SOUSA:58967982100
ENG. CIVIL VINICIUS ALVES DE SOUSA
CREA 7891/D-GO

DATA: JUN/2025
ESC.: INDICADA

CONTEÚDO: PROJETO SALA DE AULA

PRANCHA

01

01

Arquitetura