


1 IMPLANTAÇÃO - AMPLIAÇÃO
ESCALA:1/400

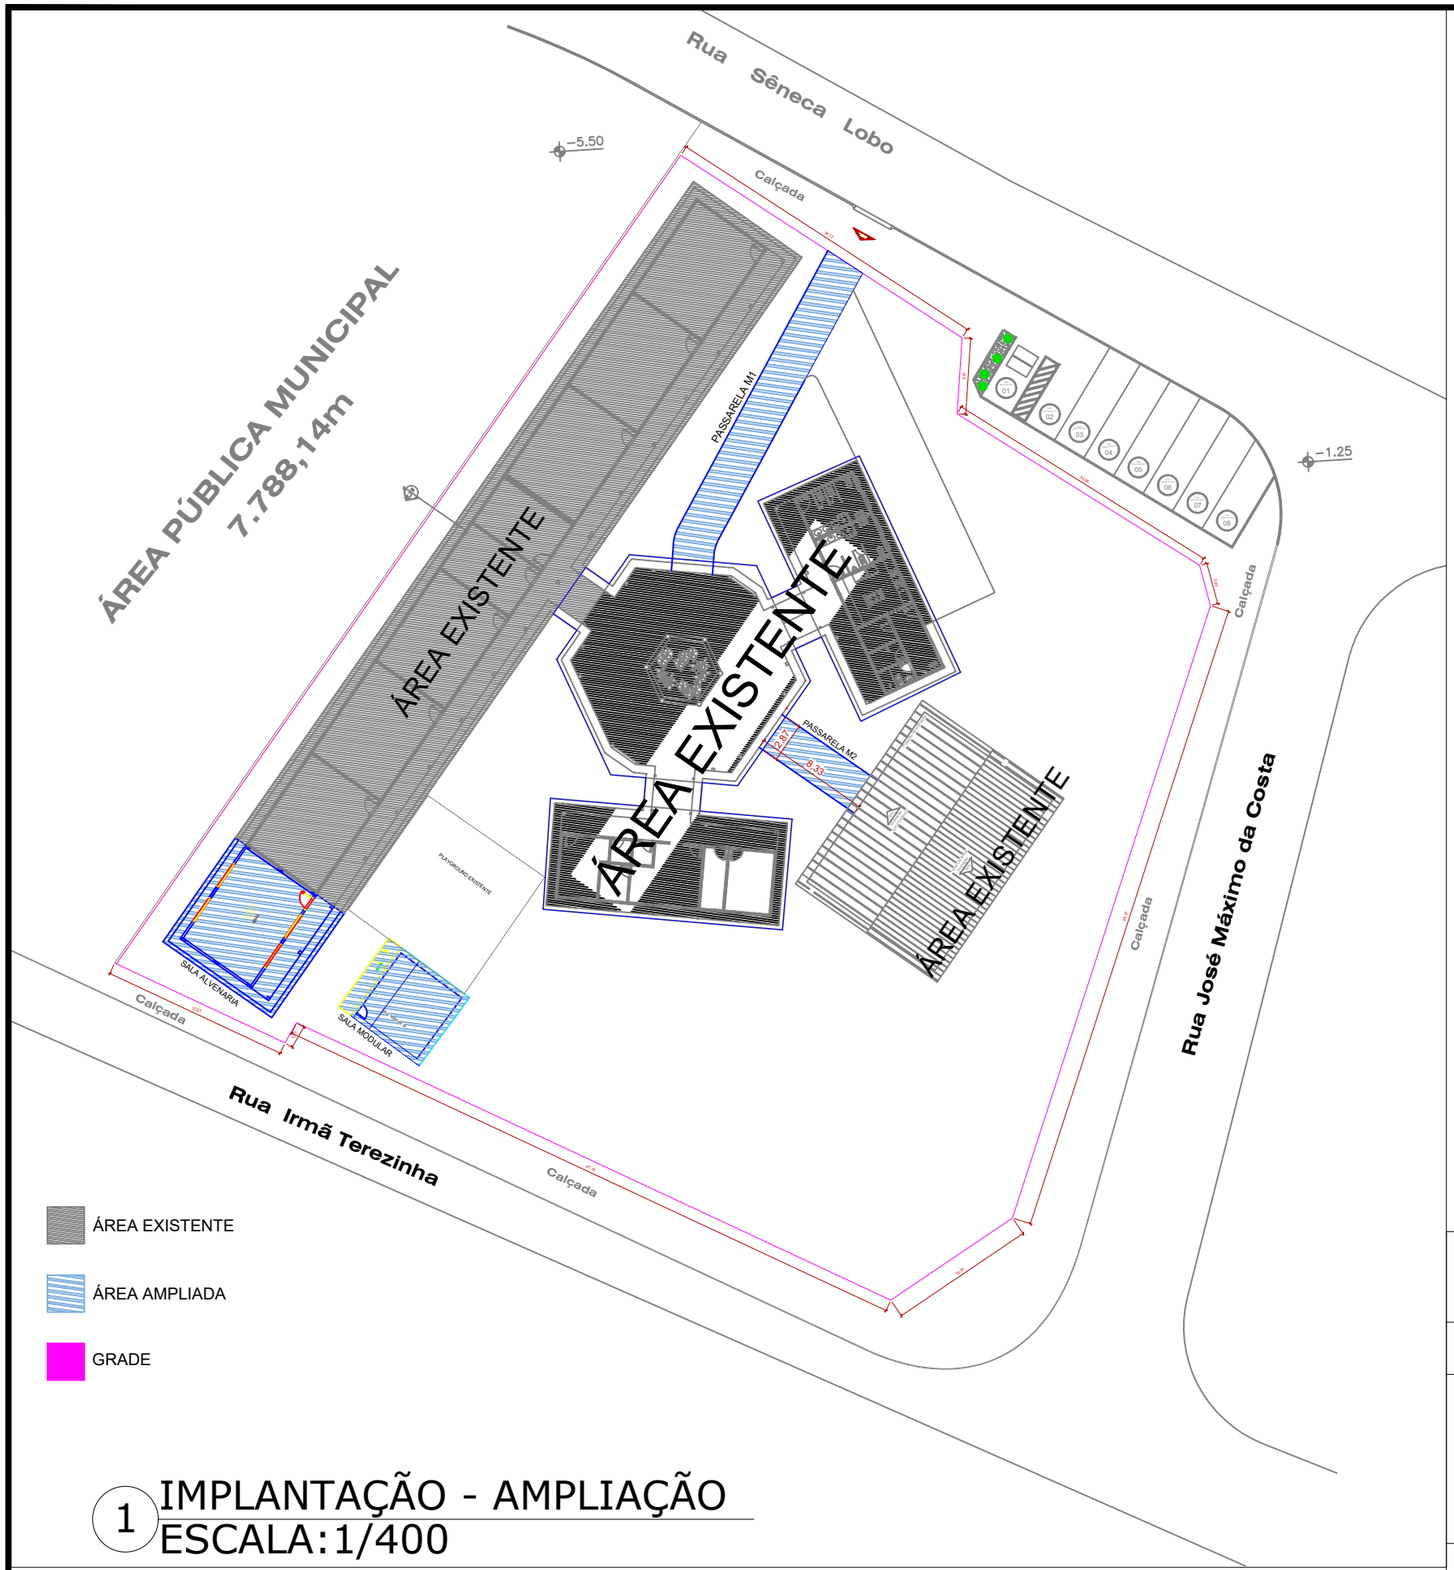

2 PLANTA DE SITUAÇÃO - AMPLIAÇÃO
SEM ESCALA

Projeto:
IMPLANTAÇÃO ESCOLA DULCE ALVES - AMPLIAÇÃO

Endereço: APM 04, Rua Sêneca Lobo, Quadra 14, Setor Sul, Silvânia Goiás

Proprietário

Prefeitura Municipal de Silvânia - CNPJ 01.068.030.0001-00

Área:

Responsável técnico:

Escala:	Data:	Prancha:
1/1000	12/08/2026	1/1

Mariany Ribeiro do Carmo - CAU A 2426560

Valide a assinatura deste documento em https://silvania.megasoftservicos.com.br//cidadao/autenticar-assinatura com o código: fd18cd