




PLANTA DE COBERTURA LADO DIREITO  
ESC: 1/50

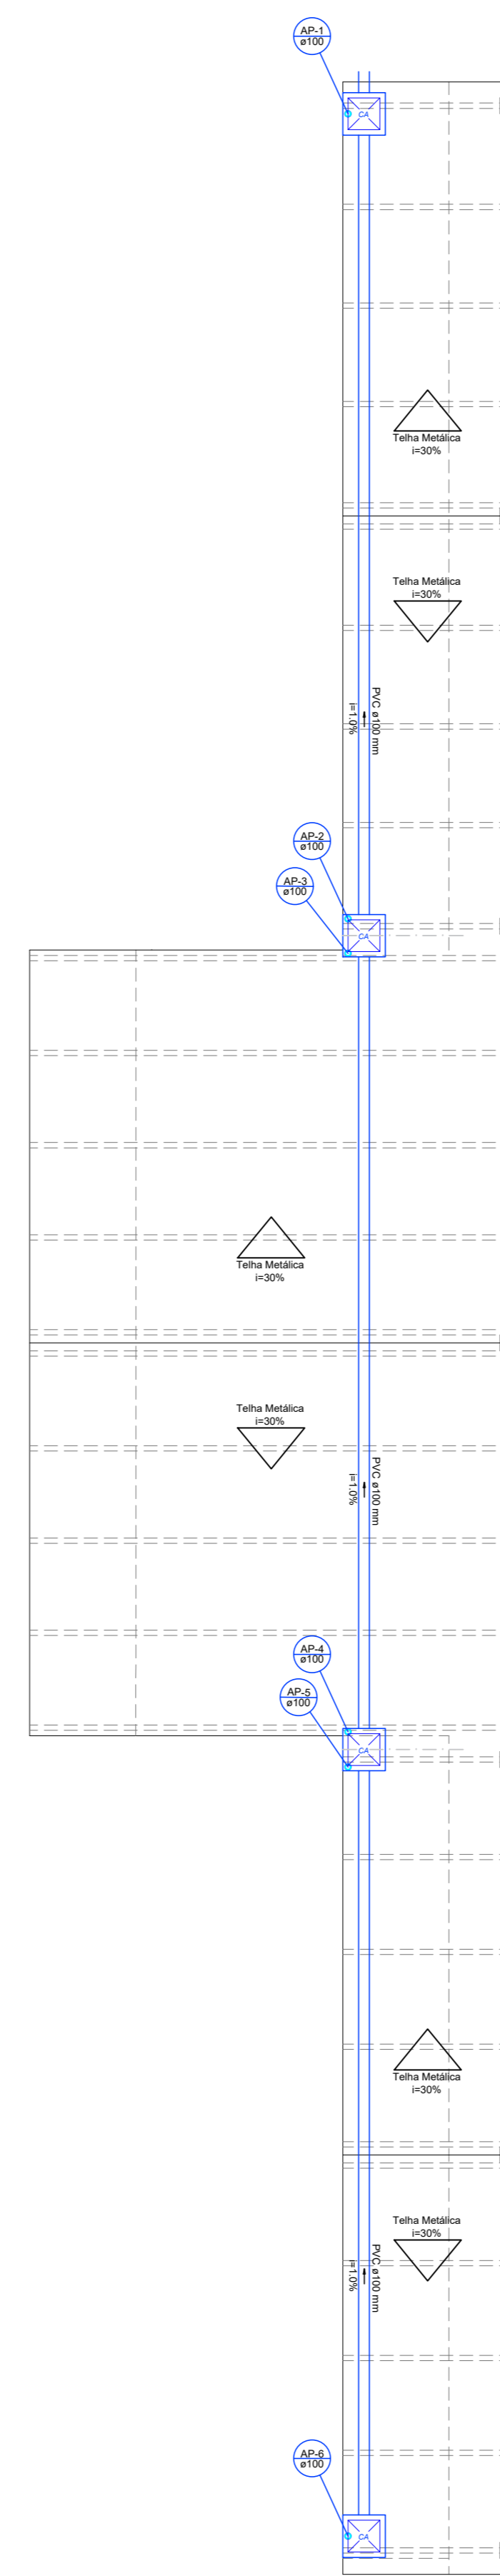

PLANTA TERREO LADO DIREITO  
ESC: 1/50

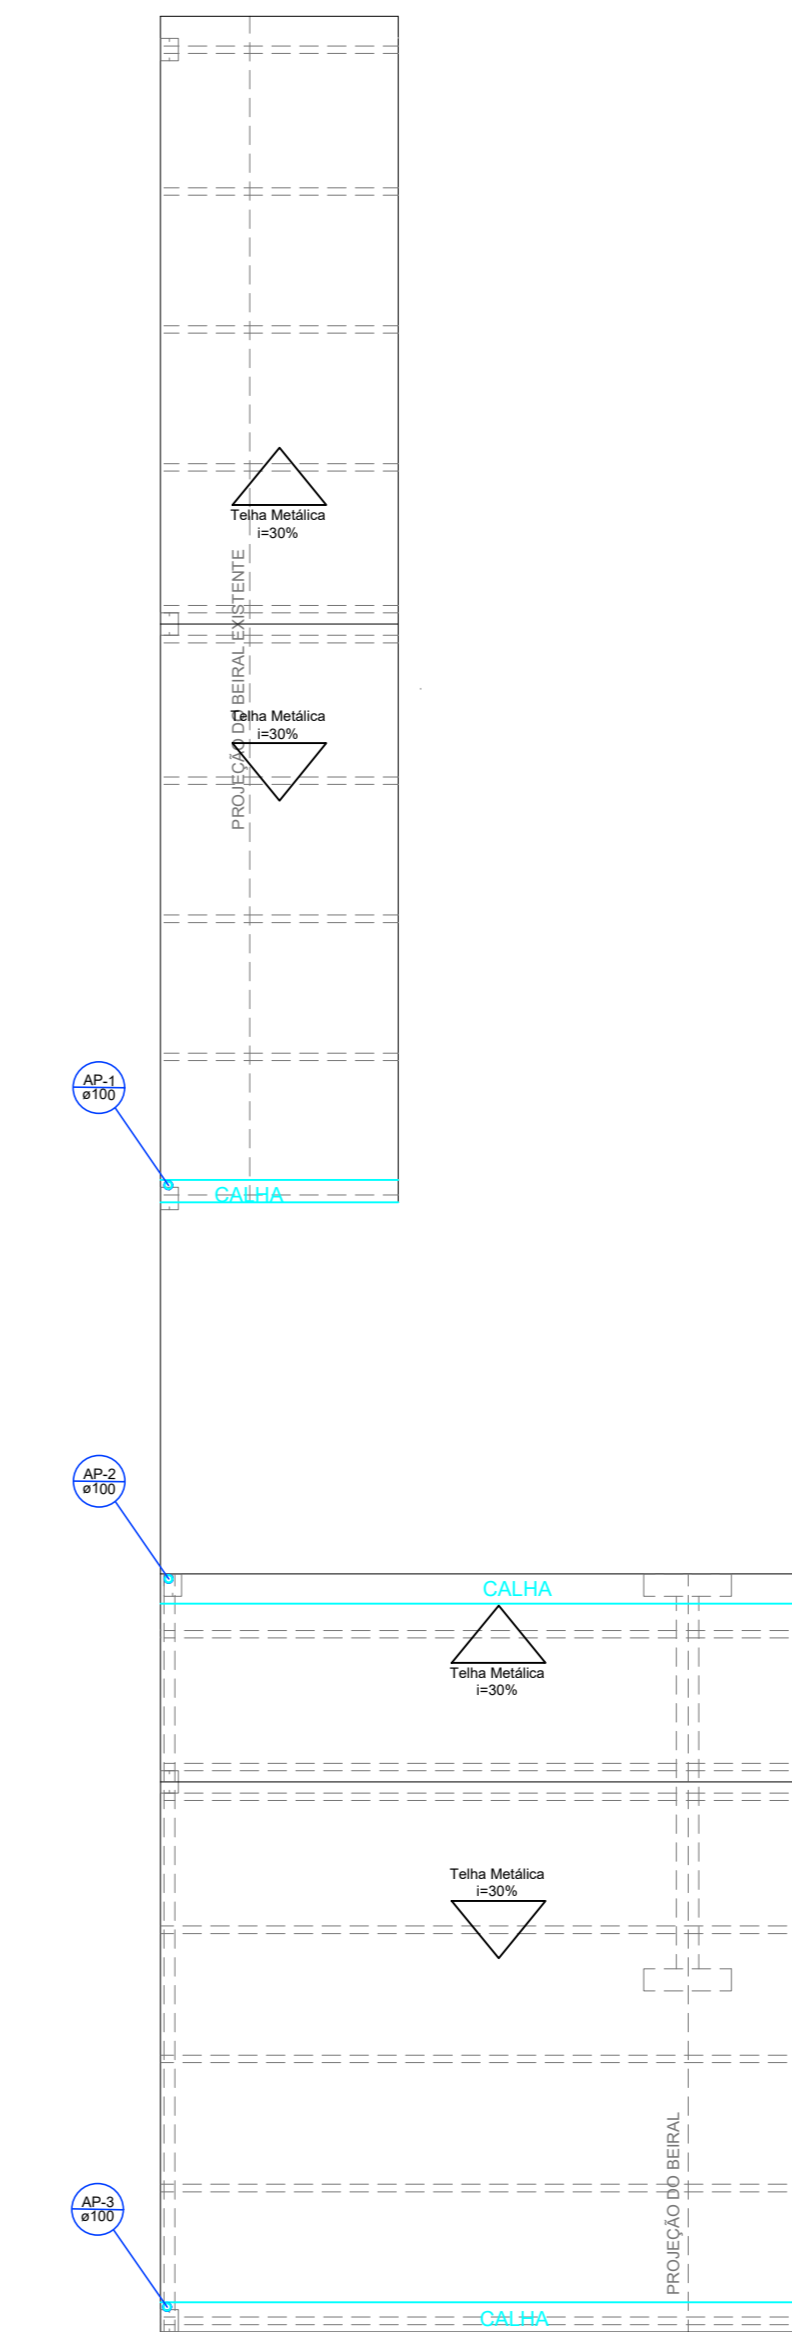

PLANTA DE COBERTURA LADO ESQUERDO  
ESC: 1/50

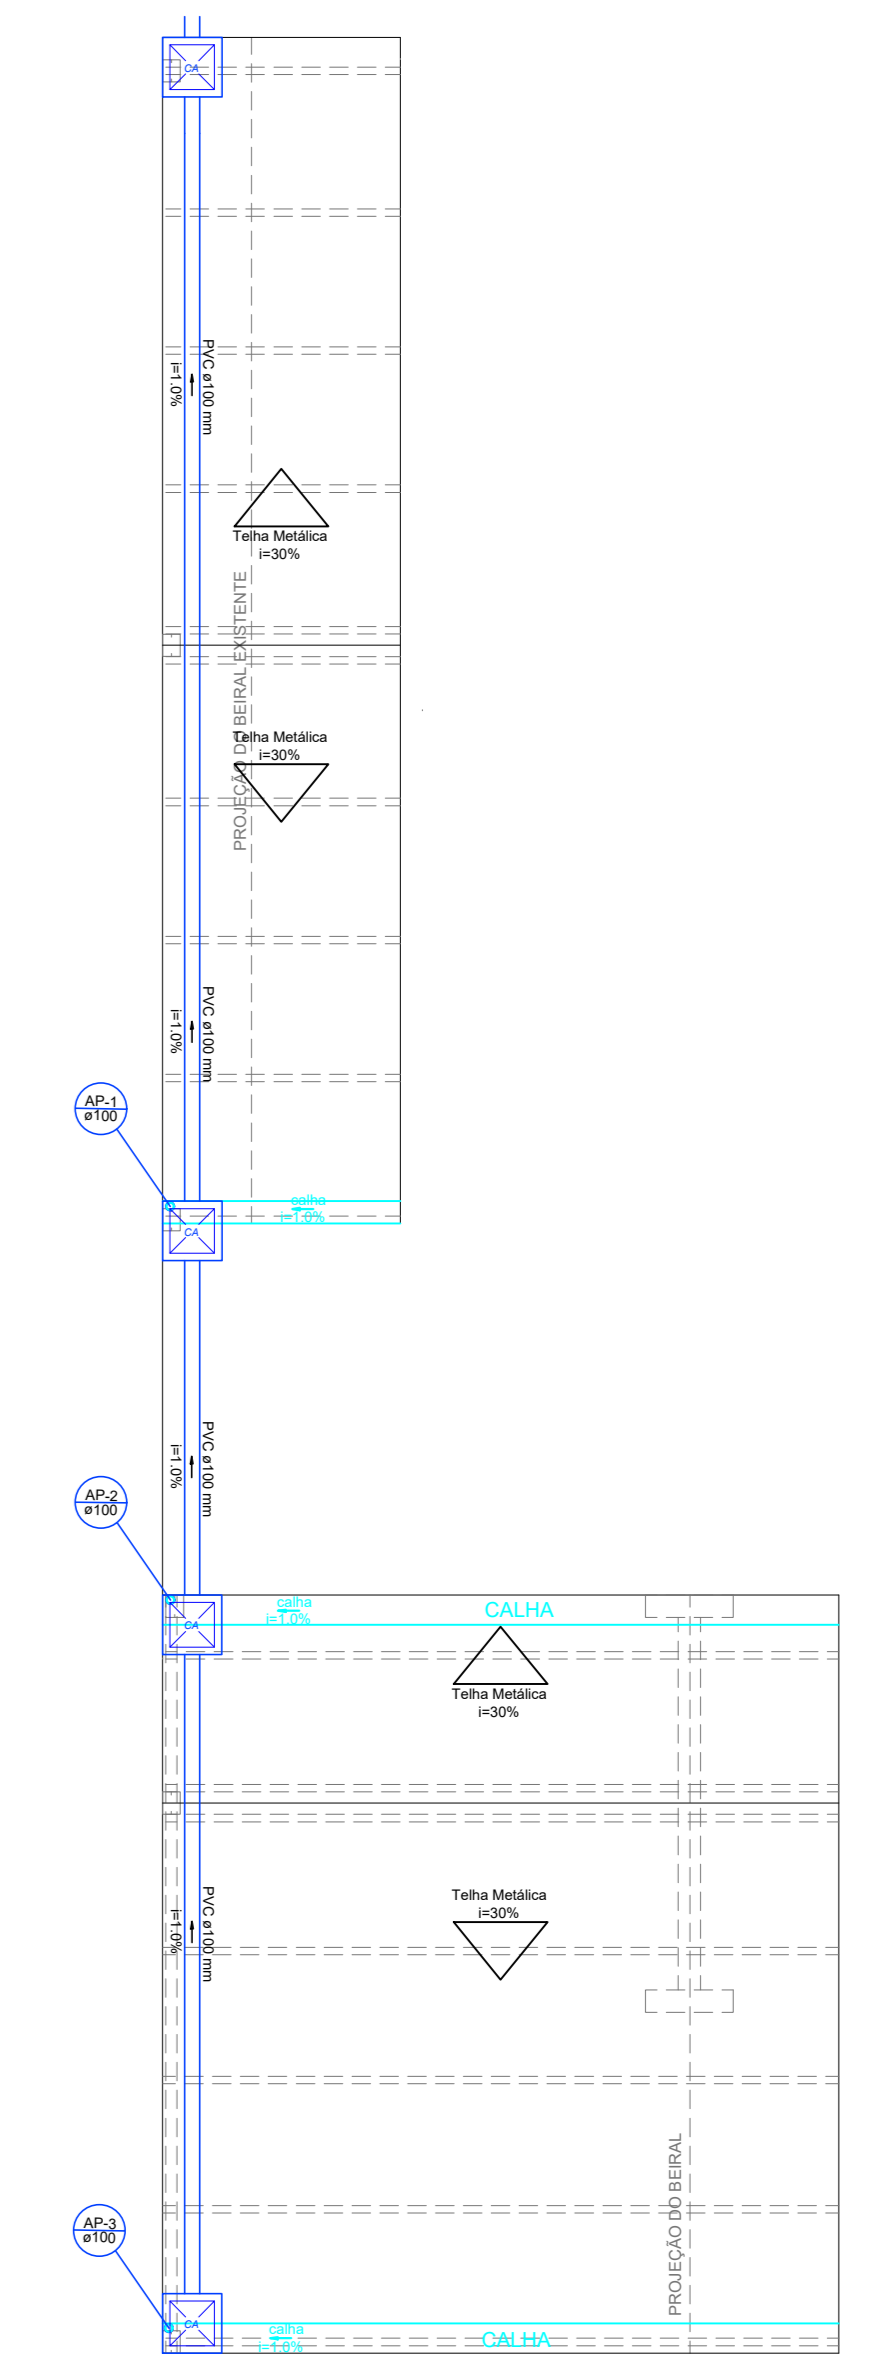

PLANTA TÉRREO LADO ESQUERDO  
ESC: 1/50

Lista de Materiais		
Pluvial	PVC Esgoto	
	Curva 90 longa	
	100 mm	9 pç
	Tubo rígido c/ ponta lisa	
	100 mm - 4"	56.34 m
	Caixas de Passagem	
	Caixa de areia pluvial sem grelha	
	CA- 30x30x40 cm	8 pç

APROVAÇÕES:

OBRA: CMEI MARIA TEREZA  
 ENDEREÇO: RUA DOIS, N.º 53, B. NOSSA SENHORA DE FÁTIMA, SILVÂNIA - GO  
 PROPRIETÁRIO:  
 PREFEITURA MUNICIPAL DE SILVÂNIA - GOIÁS  
 AUTOR DO PROJETO:  
 ENG. CIVIL VINÍCIUS ALVES DE SOUSA  
 CREA 7891/D-GO

DATA: MAIO/2026 ESC: INDICADA  
 CONTEÚDO: PROJETO DE ÁGUAS PLUVIAIS PRANCHA  
 01 01

Pluvial