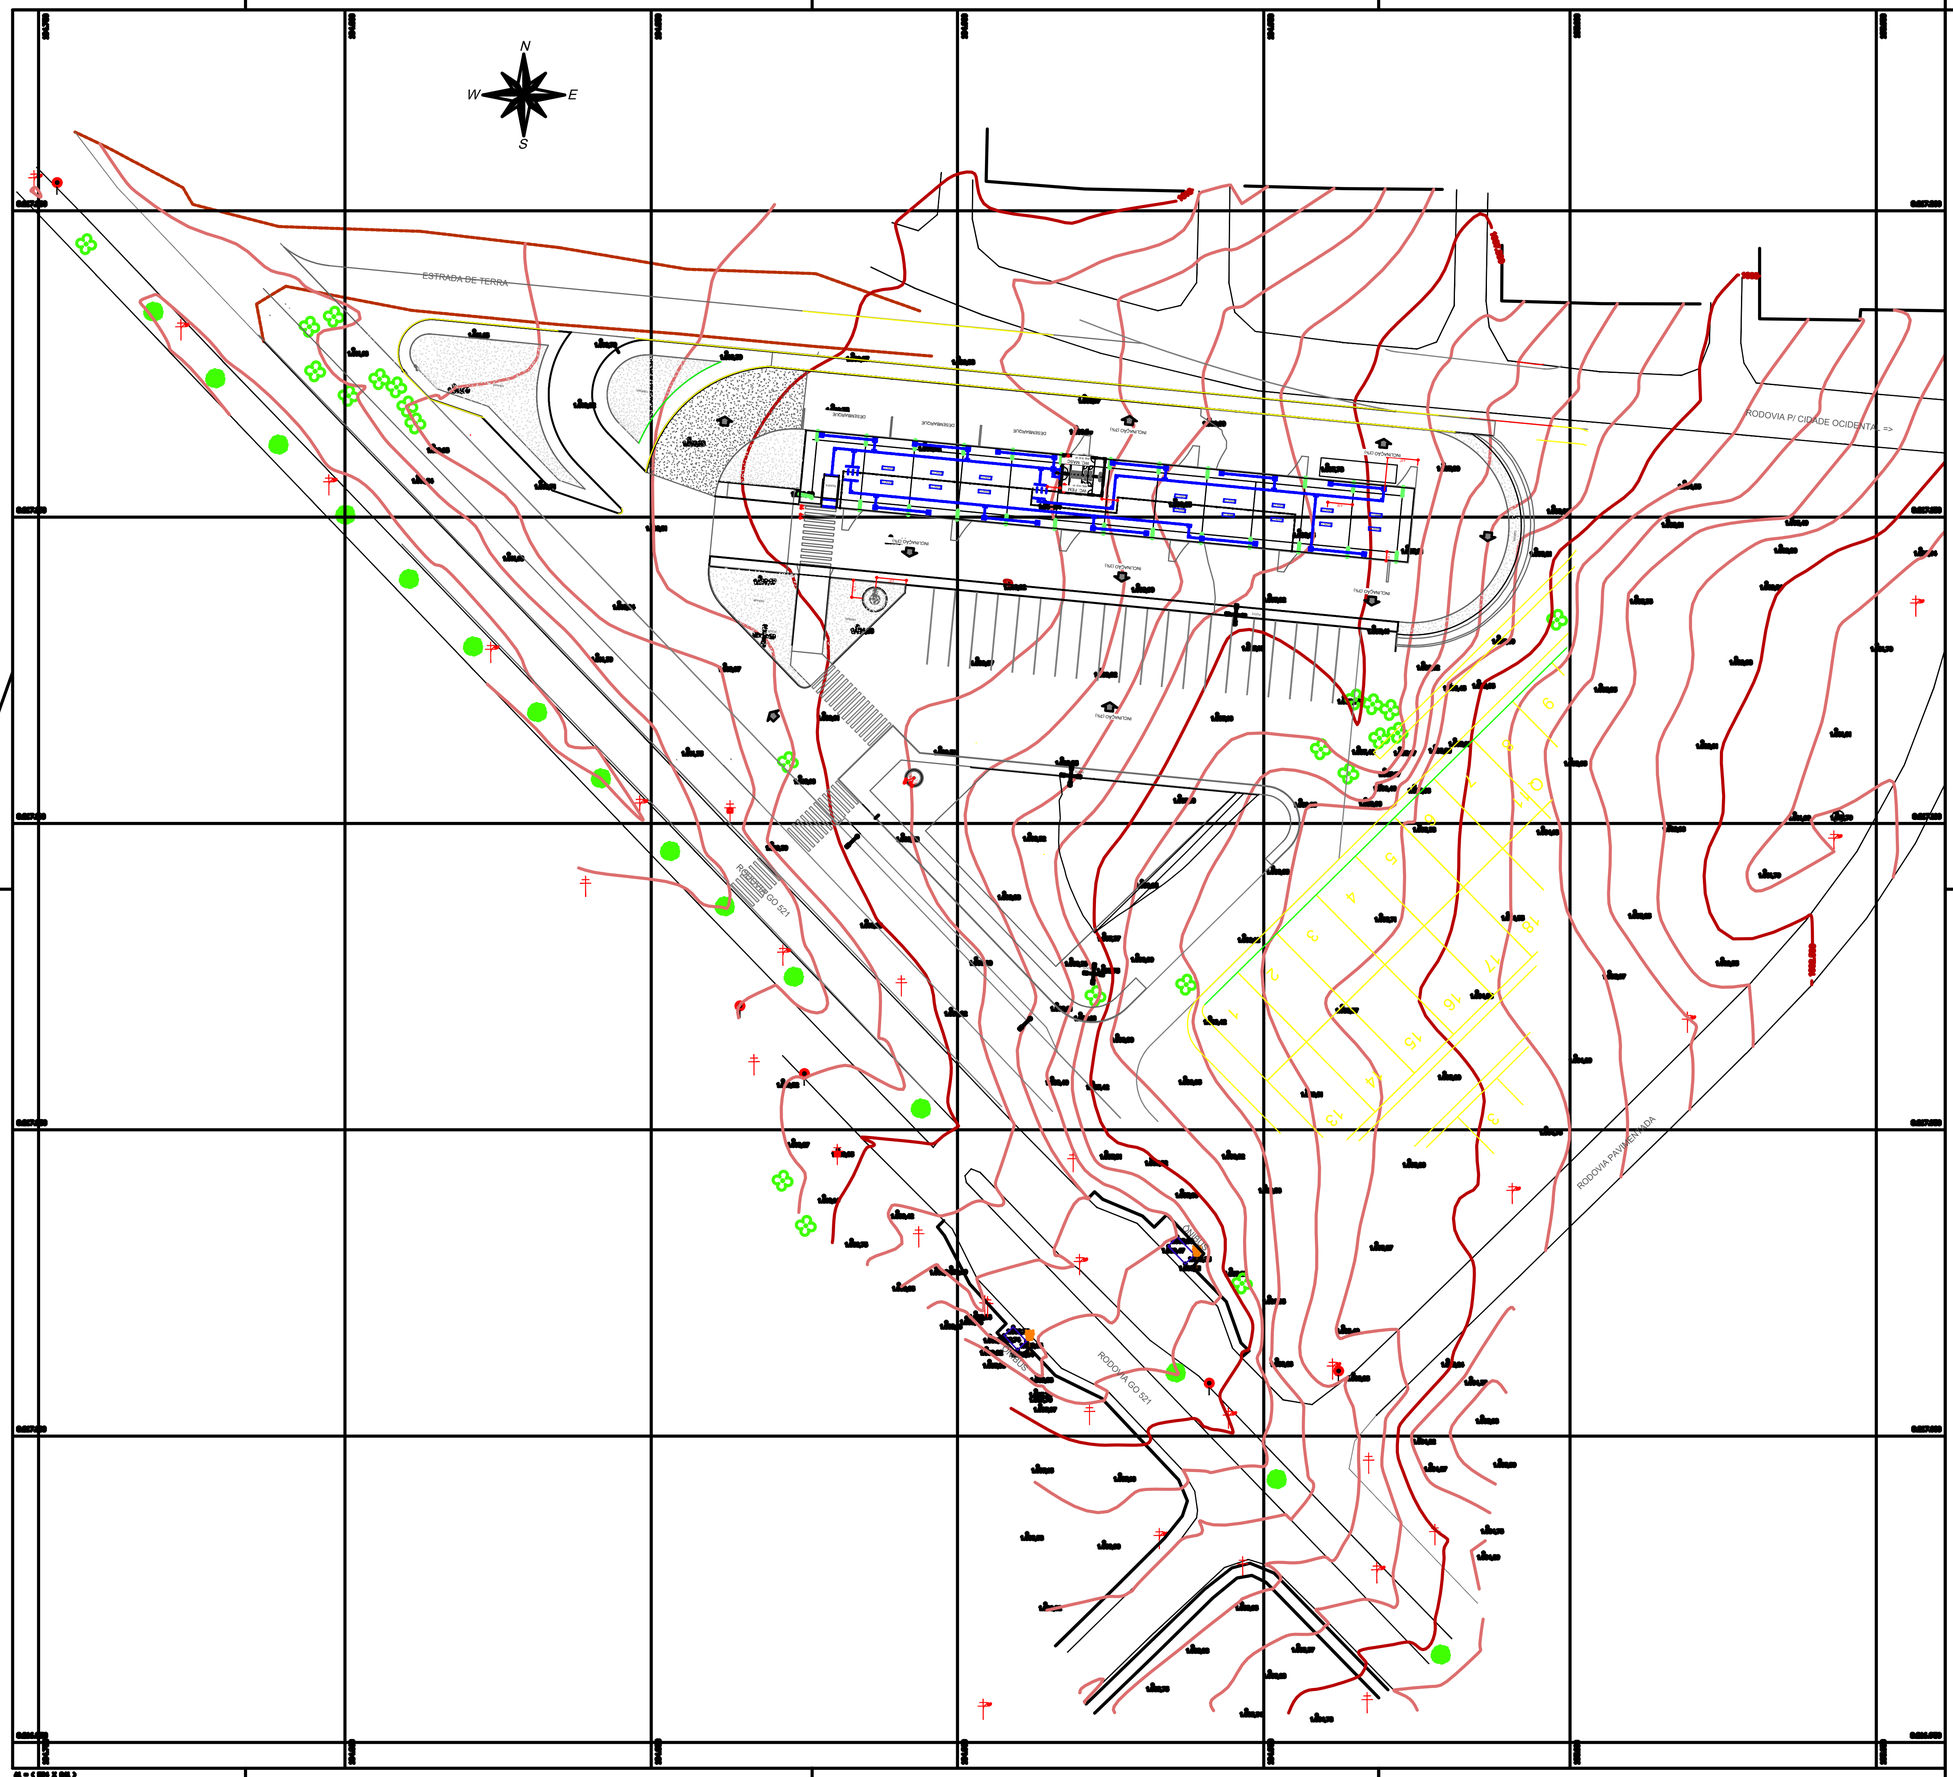


## CONVENÇÕES

- CALÇADA
- MURO
- BORDO ASFALTO
- MEIO FIO
- ESTRADA DE TERRA
- GRADE
- CERCA DE ARAME
- CURVAS MESTRAS
- CURVAS INTERMEDIÁRIAS
- TALUDE
- POÇO DE VISITA - ESGOTO
- POÇO DE VISITA - ÁGUAS PLUVIAIS
- POÇO DE VISITA - NÃO IDENTIFICADO
- POSTE DE CONCRETO C/ LUMINÁRIA
- POSTE DE CONCRETO
- ÁRVORE
- PALMEIRA
- LIXEIRA
- PLACA DE SINALIZAÇÃO
- CAIXA DE INSPEÇÃO - NÃO IDENTIFICADO

1. ESTE PROJETO É PROPRIEDADE DO PROJETISTA REGISTRADO NO SELO. CONFORME LEI Nº: 5194/66 NÃO DEVE SER UTILIZADO PARA QUALQUER OUTRA FINALIDADE QUE NÃO SE RELACIONE COM A EXECUÇÃO DA PRESENTE EDIFICAÇÃO, SENDO TERMINANTEMENTE VEDADA SUA COLOCAÇÃO A DISPOSIÇÃO DE TERCEIROS.
2. O PROJETISTA NÃO SE RESPONSABILIZARÁ POR EVENTUAIS ALTERAÇÕES DESTE PROJETO DURANTE SUA EXECUÇÃO. QUALQUER MODIFICAÇÃO, O MESMO DEVE SER CONTACTADO.
3. ESTE PROJETO FOI BASEADO NO LAY-OUT E INFORMAÇÕES FORNECIDAS PELO ARQUITETO OU PROPRIETÁRIO.
4.QUALQUER MODIFICAÇÃO OU DÚVIDA DEVERÁ SER IMEDIATAMENTE COMUNICADA POR ESCRITO AO PROJETISTA.

SECRETARIA MUNICIPAL DE PLANEJAMENTO URBANO E MOBILIDADE

Prefeitura de Cidade OCIDENTAL

APROVAÇÕES/OBSERVAÇÕES

| Nº | REVISÕES | DATA | APROVAÇÃO |
|---|---|---|---|
| 00 | Emissão inicial | AGO / 2025 | |
| | | | |
| | | | |
| | | | |
| | | | |
| | | | |
| | | | |

Obra
TERMINAL RODOVIÁRIO DE CIDADE OCIDENTAL
SQ 02 / ÁREA ESPECIAL - CENTRO

Responsável
Emerson de Jorge Pla Pujades
CREA 8956/D DF

Proprietário
PREFEITURA MUNICIPAL DE CIDADE OCIDENTAL

Projeto
LEVANTAMENTO PLANIALTIMÉTRICO

Pavimento
TERMINAL RODOVIÁRIO E SALAS

Conteúdo
PROJETO COMPLETO

Prancha
1/1

| Data | Escala | Desenho | Conferência |
|---|---|---|---|
| OUTUBRO/2025 | Escala indicada | EMERSON | |