


BLOCO DAS TRIBUNAS: NÃO FAZ PARTE DESTA ETAPA DE EXECUÇÃO

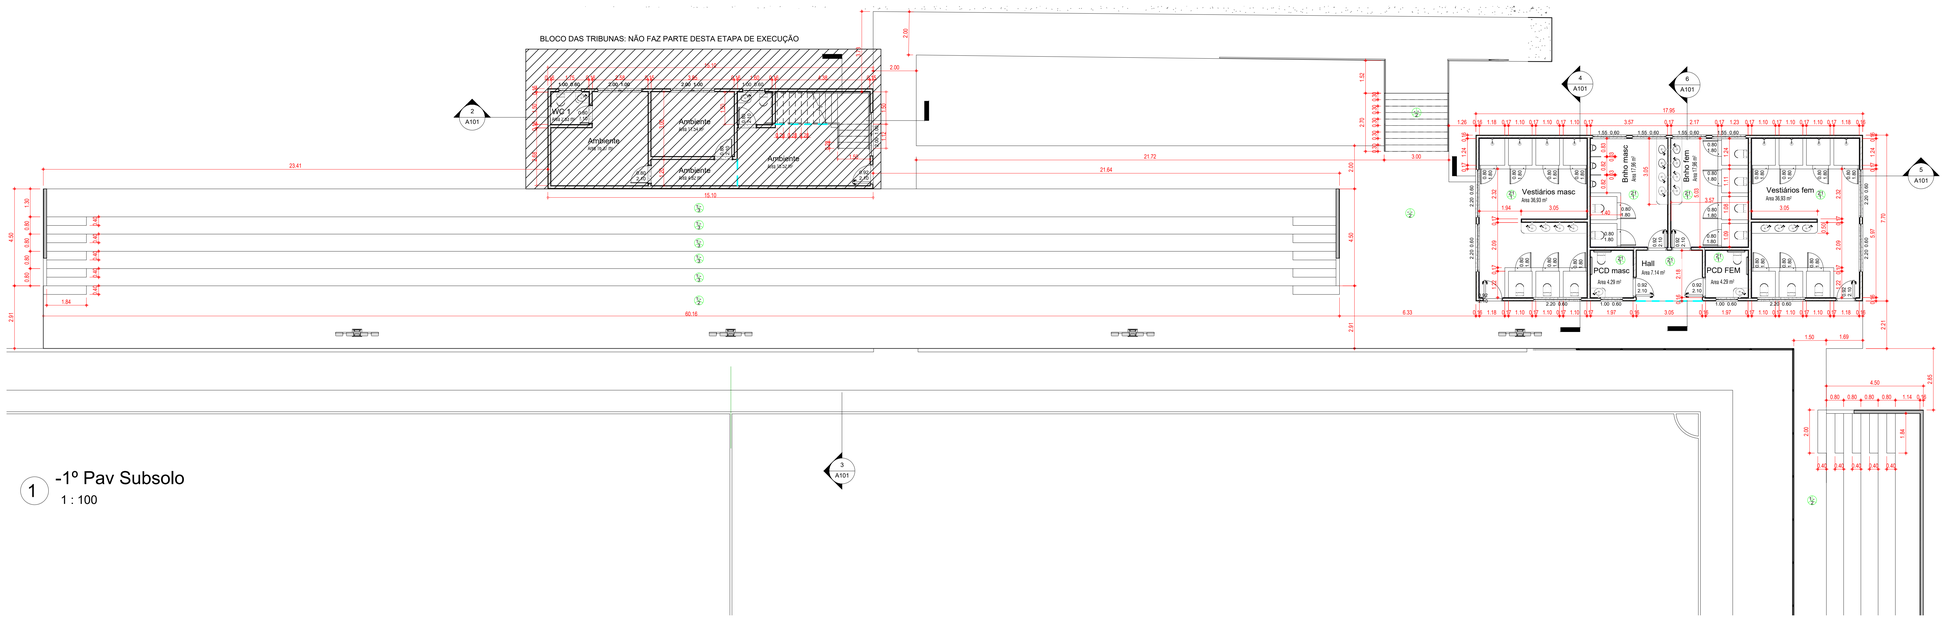


1 -1º Pav Subsolo
1 : 100

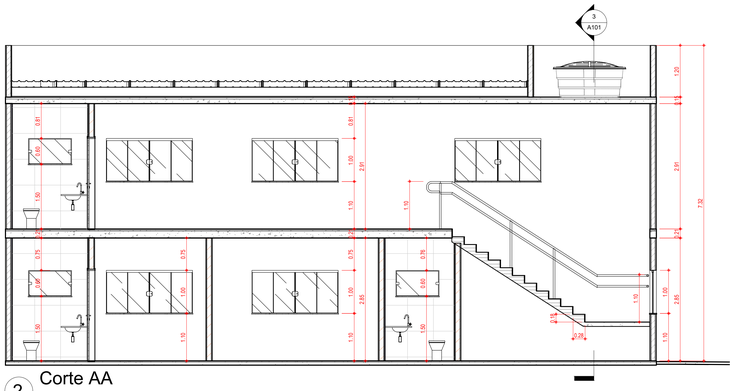


2 Corte AA
1 : 50

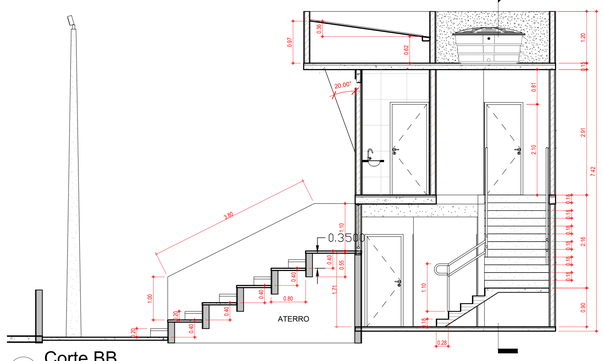


3 Corte BB
1 : 50

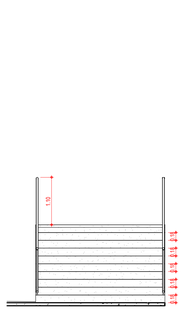


5 Corte CC
1 : 50

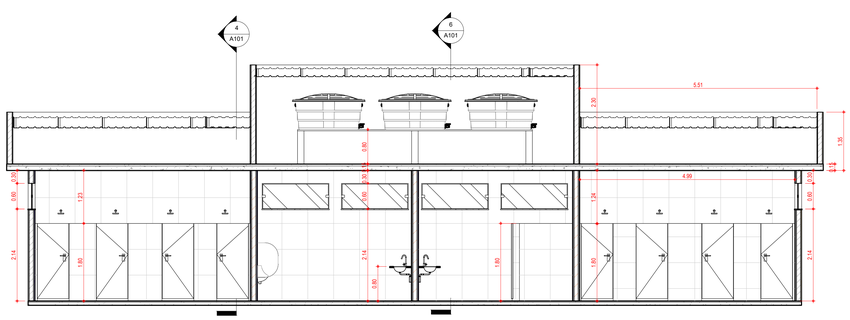

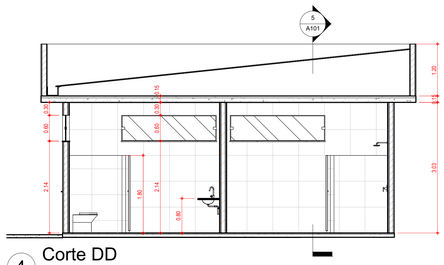

4 Corte DD
1 : 50

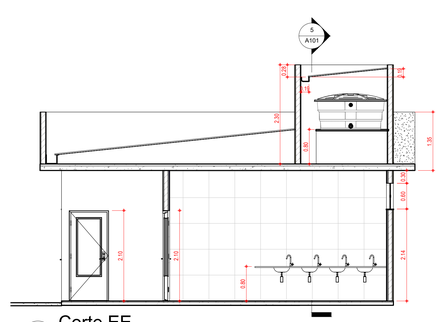

6 Corte EE
1 : 50

TABELA DE PORTAS				
Quantidade	Tipo	PORTA Largura	PORTA Altura	Área Quadrada
6	90 x 210 cm	0.90	2.09	11.34 m²
20	80 x 180 cm	0.78	1.74	27.14 m²
Grand total: 36				55.43 m²

TABELA DE JANELAS				
Quantidade	Tipo	Largura	Altura	Área Quadrada
2	1.50 x 1.00	1.50	1.00	3.00 m²
2	1.00 x 0.60	1.00	0.60	1.20 m²
6	2.20 x 0.60	2.20	0.60	7.92 m²
Grand total				59.64 m²

ESPECIFICAÇÕES

PISOS
1. PISO EM GRANITINA
2. CONCRETO DESEMPENADO ESPESSURA 6 CM
3. CONCRETO SEMI POLIDO ARMADO ESPESSURA 6 CM

PAREDES
1. PAREDE REBOCADA E PINTADA COM TINTA ACRÍLICA
2. PAREDE COM REVESTIMENTO CERÂMICO 33X45 cm ATÉ O TETO
3. PAREDE COM TEXTURA ACRÍLICA

TETO
1. LAJE REVESTIDA COM GESSO CORRIDO, MASSA CORRIDA E PINTURA PVA

SECRETARIA MUNICIPAL DE PLANEJAMENTO URBANO E MOBILIDADE

Prefeitura de Cidade OCIDENTAL

SECRETARIA MUNICIPAL DE PLANEJAMENTO URBANO

END. RUA 14, QUADRA 26 BAIRRO SÃO MATEUS
OBRA CONSTRUÇÃO DE ARQUIBANCADAS E VESTIÁRIOS DO CAMPO SINTÉTICO
AUTOR: EMERSON DE JORGE PLA PUJADES - CREA 8956/D-DF
R.T.:

PROP. PREFEITURA MUNICIPAL DE CIDADE OCIDENTAL - GO
EMERSON DE JORGE PLA PUJADES:57896518104
Assinado de forma digital por EMERSON DE JORGE PLA PUJADES:57896518104
Dados: 2026.04.09 19:54:52 -03'00'
AUTOR DO PROJETO: EMERSON DE JORGE PLA PUJADES - CREA 8956/D-DF

RESP. TÉCNICO:

APROVAÇÕES =

DEPARTAMENTO DE ENGENHARIA


PROJETO ARQUITETÔNICO

CONTEÚDO
PROJETOS TÉRREO - VESTIÁRIOS
PROJETOS - ARQUIBANCADA LATERAL

N. DE FOLHA 01/03
DATA ABRIL/2026
ESC. INDICADA

DESENHO:

SECRETARIA MUNICIPAL DE PLANEJAMENTO URBANO

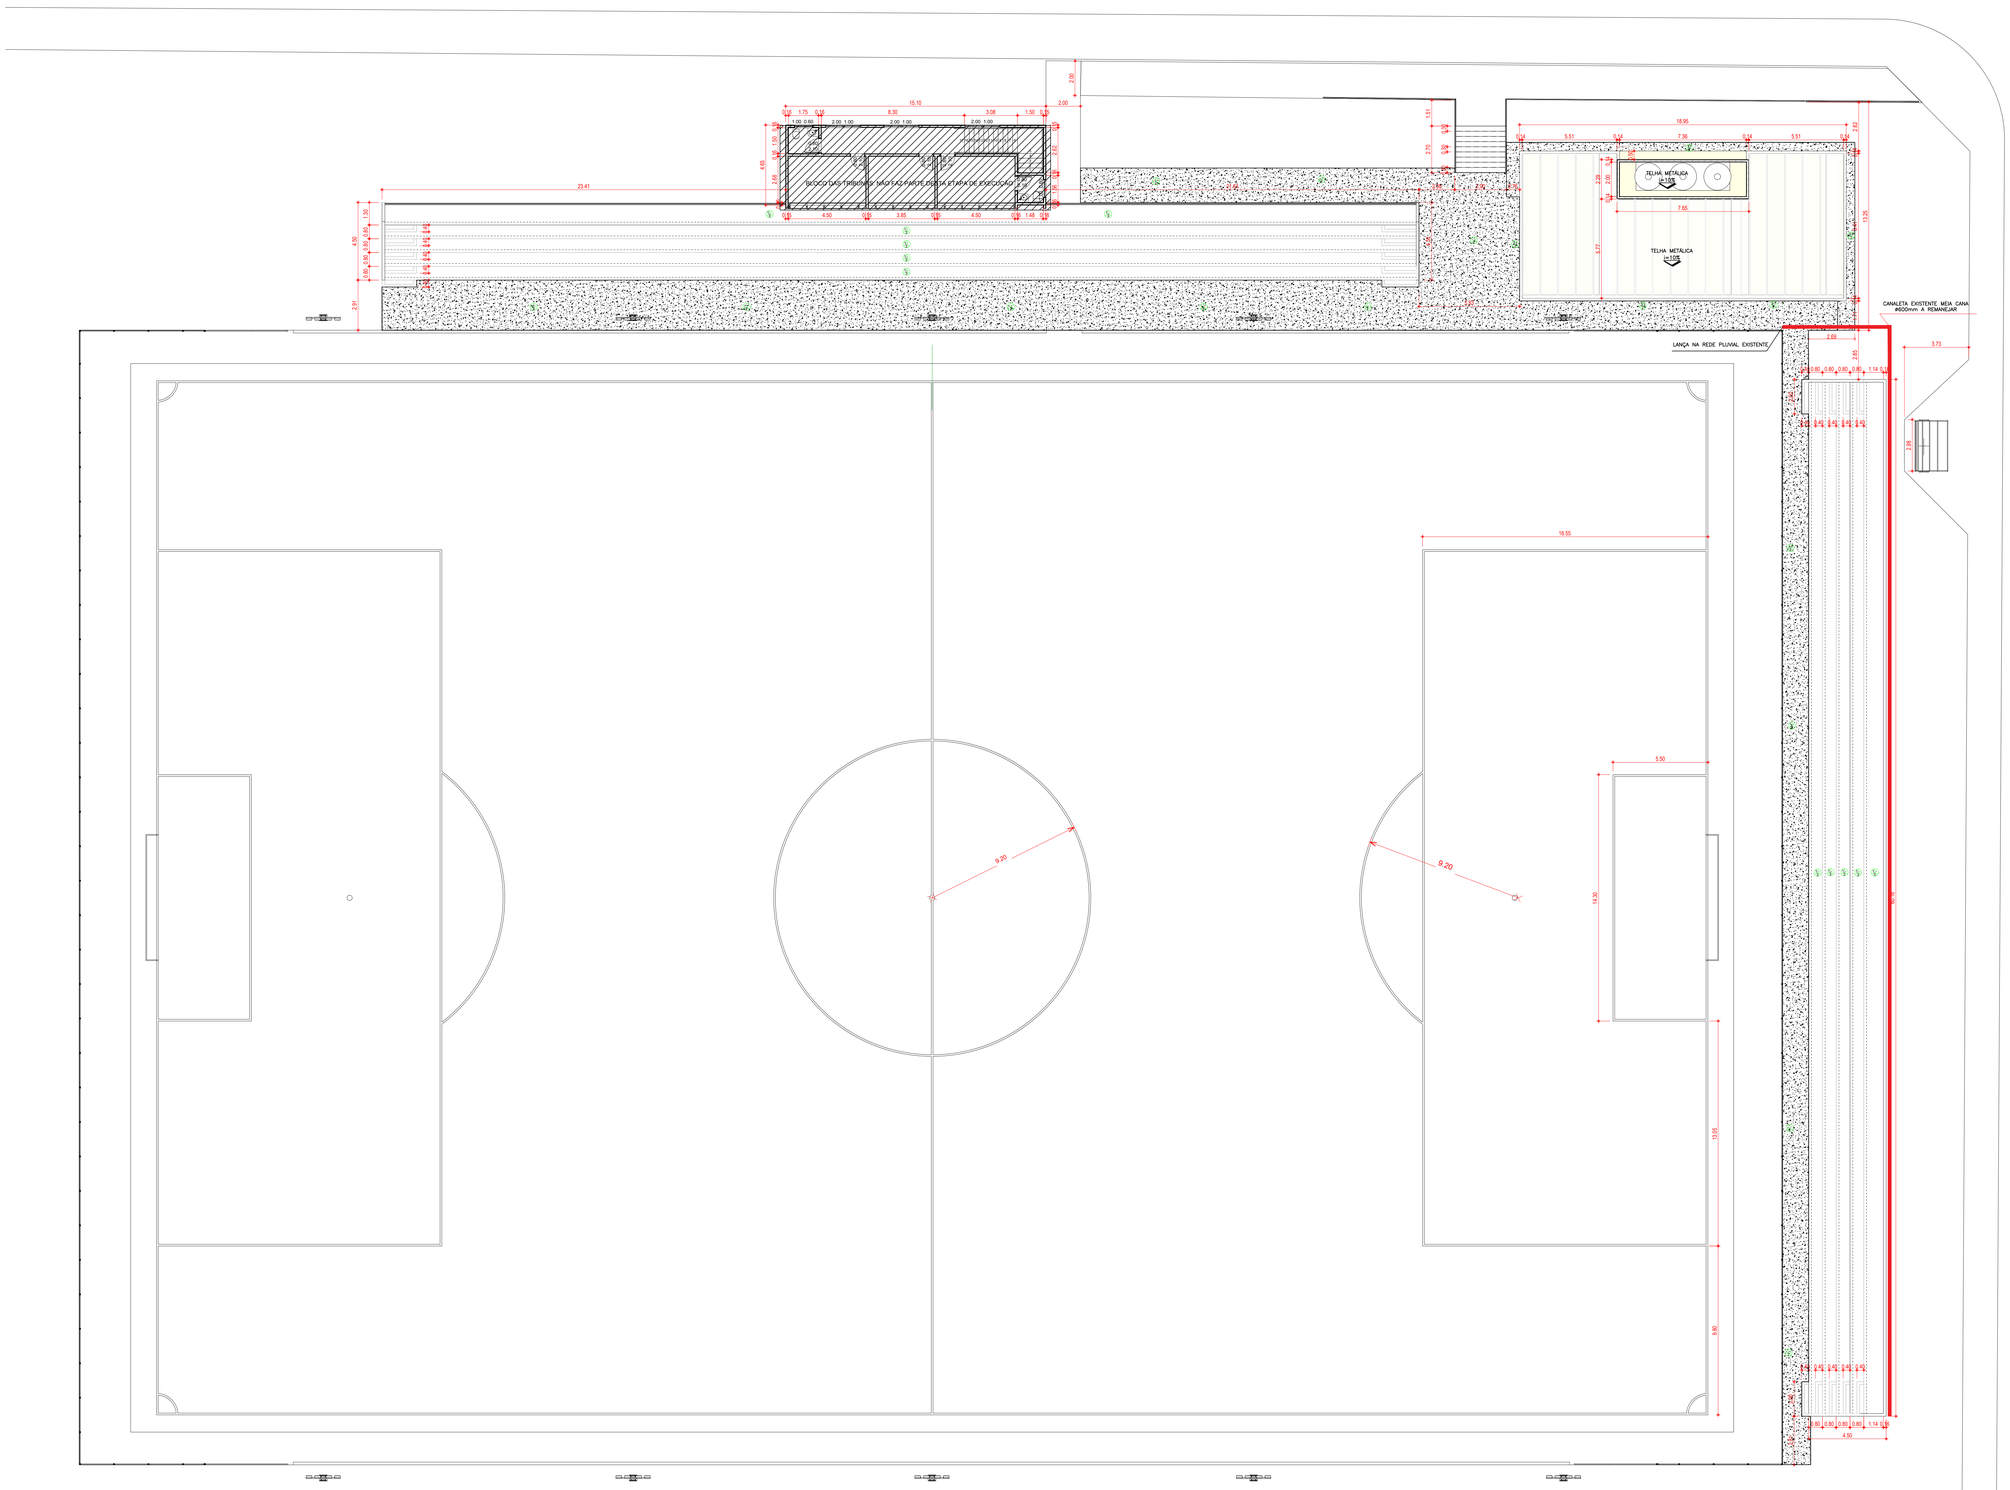

2 0º PLATA BAIXA
1 : 125

ESPECIFICAÇÕES

PISOS
1. PISO EM GRANITINA
2. CONCRETO DESEMPENADO ESPESSURA 6 CM
3. CONCRETO SEMI POLIDO ARMADO ESPESSURA 6 CM

PAREDES
1. PAREDE REBOCADA E PINTADA COM TINTA ACRÍLICA
2. PAREDE COM REVESTIMENTO CERÂMICO 33X45 cm ATÉ O TETO
3. PAREDE COM TEXTURA ACRÍLICA

TETO
1. LAJE REVESTIDA COM GESSO CORRIDO, MASSA CORRIDA E PINTURA PVA

SECRETARIA MUNICIPAL DE PLANEJAMENTO URBANO E MOBILIDADE

Prefeitura de Cidade OCIDENTAL

SECRETARIA MUNICIPAL DE PLANEJAMENTO URBANO

END. RUA 14, QUADRA 26 BAIRRO SÃO MATEUS
OBRA CONSTRUÇÃO DE ARQUIBANCADAS E VESTIÁRIOS DO CAMPO SINTÉTICO
AUTOR: EMERSON DE JORGE PLA PUJADES - CREA 8956/D-DF
R.T.:

PROP: PREFEITURA MUNICIPAL DE CIDADE OCIDENTAL - GO

EMERSON DE JORGE PLA PUJADES:57896518104

Assinado de forma digital por EMERSON DE JORGE PLA PUJADES:57896518104
Dados: 2026.04.09 19:55:57 -03'00'

AUTOR DO PROJETO: EMERSON DE JORGE PLA PUJADES - CREA 8956/D-DF

RESP. TÉCNICO:

APROVAÇÕES =

DEPARTAMENTO DE ENGENHARIA


PROJETO ARQUITETÔNICO

CONTEÚDO
PROJETOS COBERTURA - VESTIÁRIOS
PROJETOS - ARQUIBANCADAS


N. DE FOLHA 02/03
DATA ABRIL/2026
ESC. INDICADA

DESENHO:

SECRETARIA MUNICIPAL DE PLANEJAMENTO URBANO

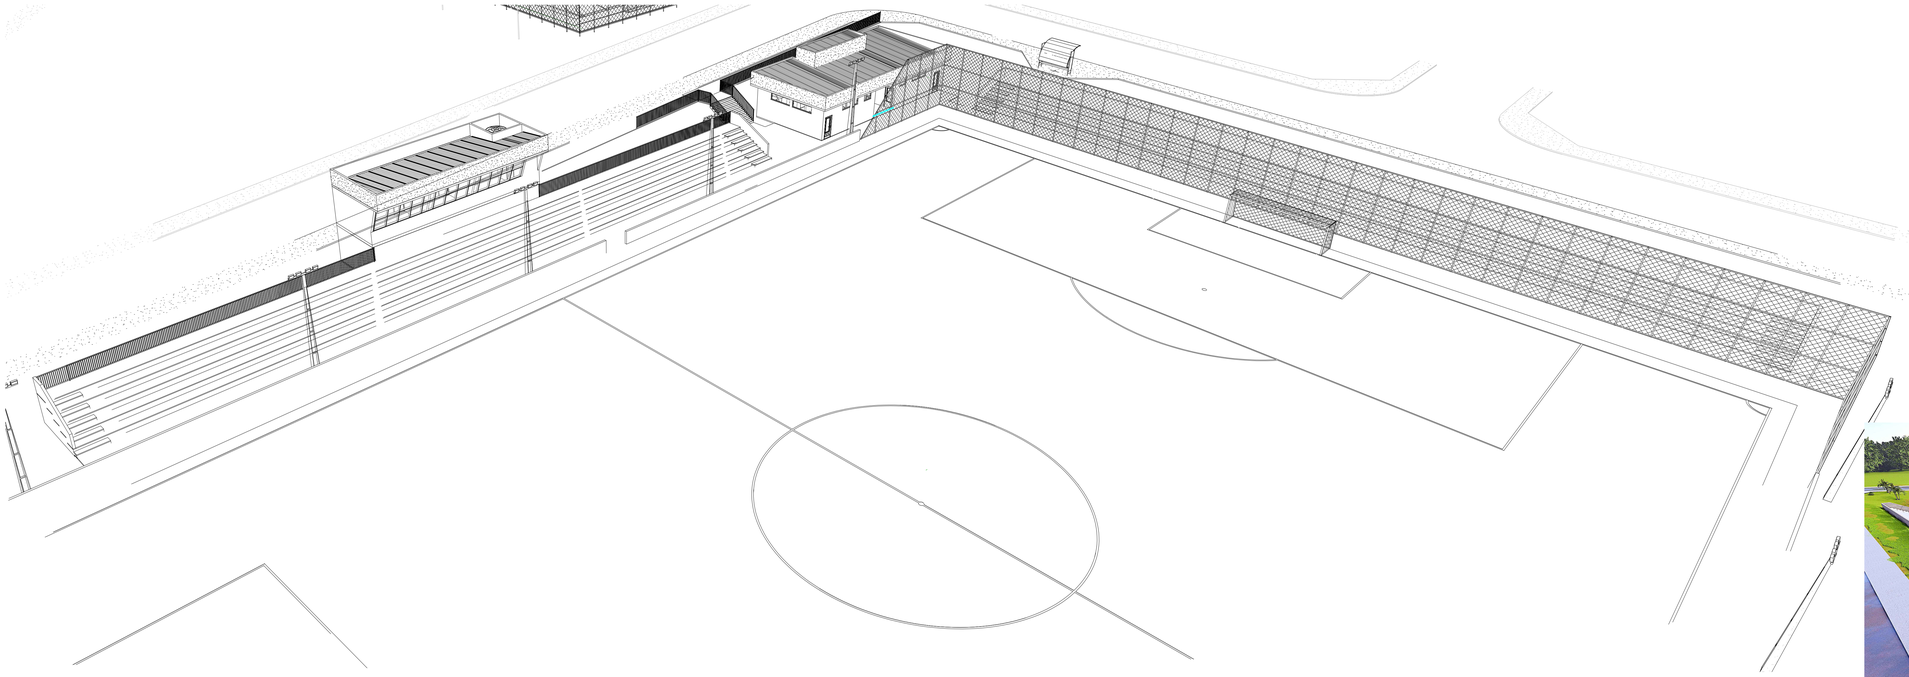

1 Vista 3D 1

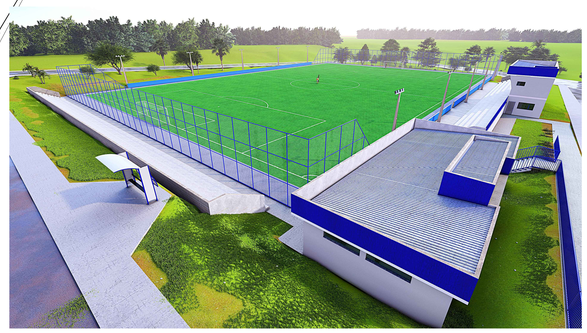













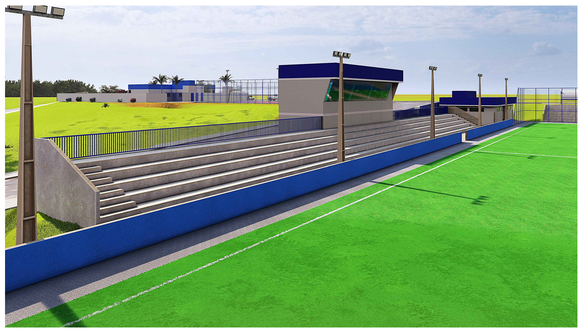

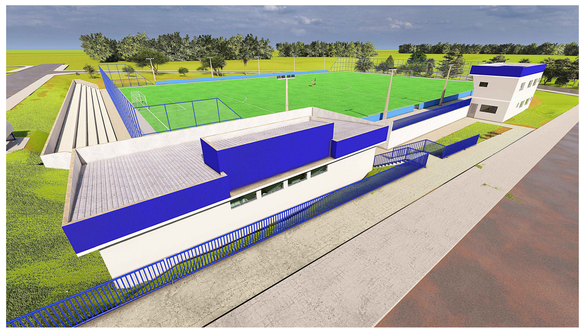

SECRETARIA MUNICIPAL DE
PLANEJAMENTO URBANO E MOBILIDADE

Prefeitura de Cidade OCIDENTAL

SECRETARIA MUNICIPAL DE PLANEJAMENTO URBANO

END. RUA 14, QUADRA 26 BAIRRO SÃO MATEUS

OBRA CONSTRUÇÃO DE ARQUIBANCADAS E VESTIÁRIOS DO CAMPO SINTÉTICO

AUTOR: EMERSON DE JORGE PLA PUJADES - CREA 8956/D-DF

R.T.:

PROP. PREFEITURA MUNICIPAL DE CIDADE OCIDENTAL - GO

EMERSON DE JORGE PLA PUJADES:57896518104

Assinado de forma digital por EMERSON DE JORGE PLA PUJADES:57896518104
Dados: 2026.04.09 19:56:32 -03'00'

AUTOR DO PROJETO: EMERSON DE JORGE PLA PUJADES - CREA 8956/D-DF

RESP. TÉCNICO:

APROVAÇÕES =

DEPARTAMENTO DE ENGENHARIA	PROJETO ARQUITETÔNICO	N. DE FOLHA 03/03
	CONTEÚDO PERSPECTIVAS	DATA ABRIL/2026
		ESC. INDICADA
	DESENHO:	SECRETARIA MUNICIPAL DE PLANEJAMENTO URBANO