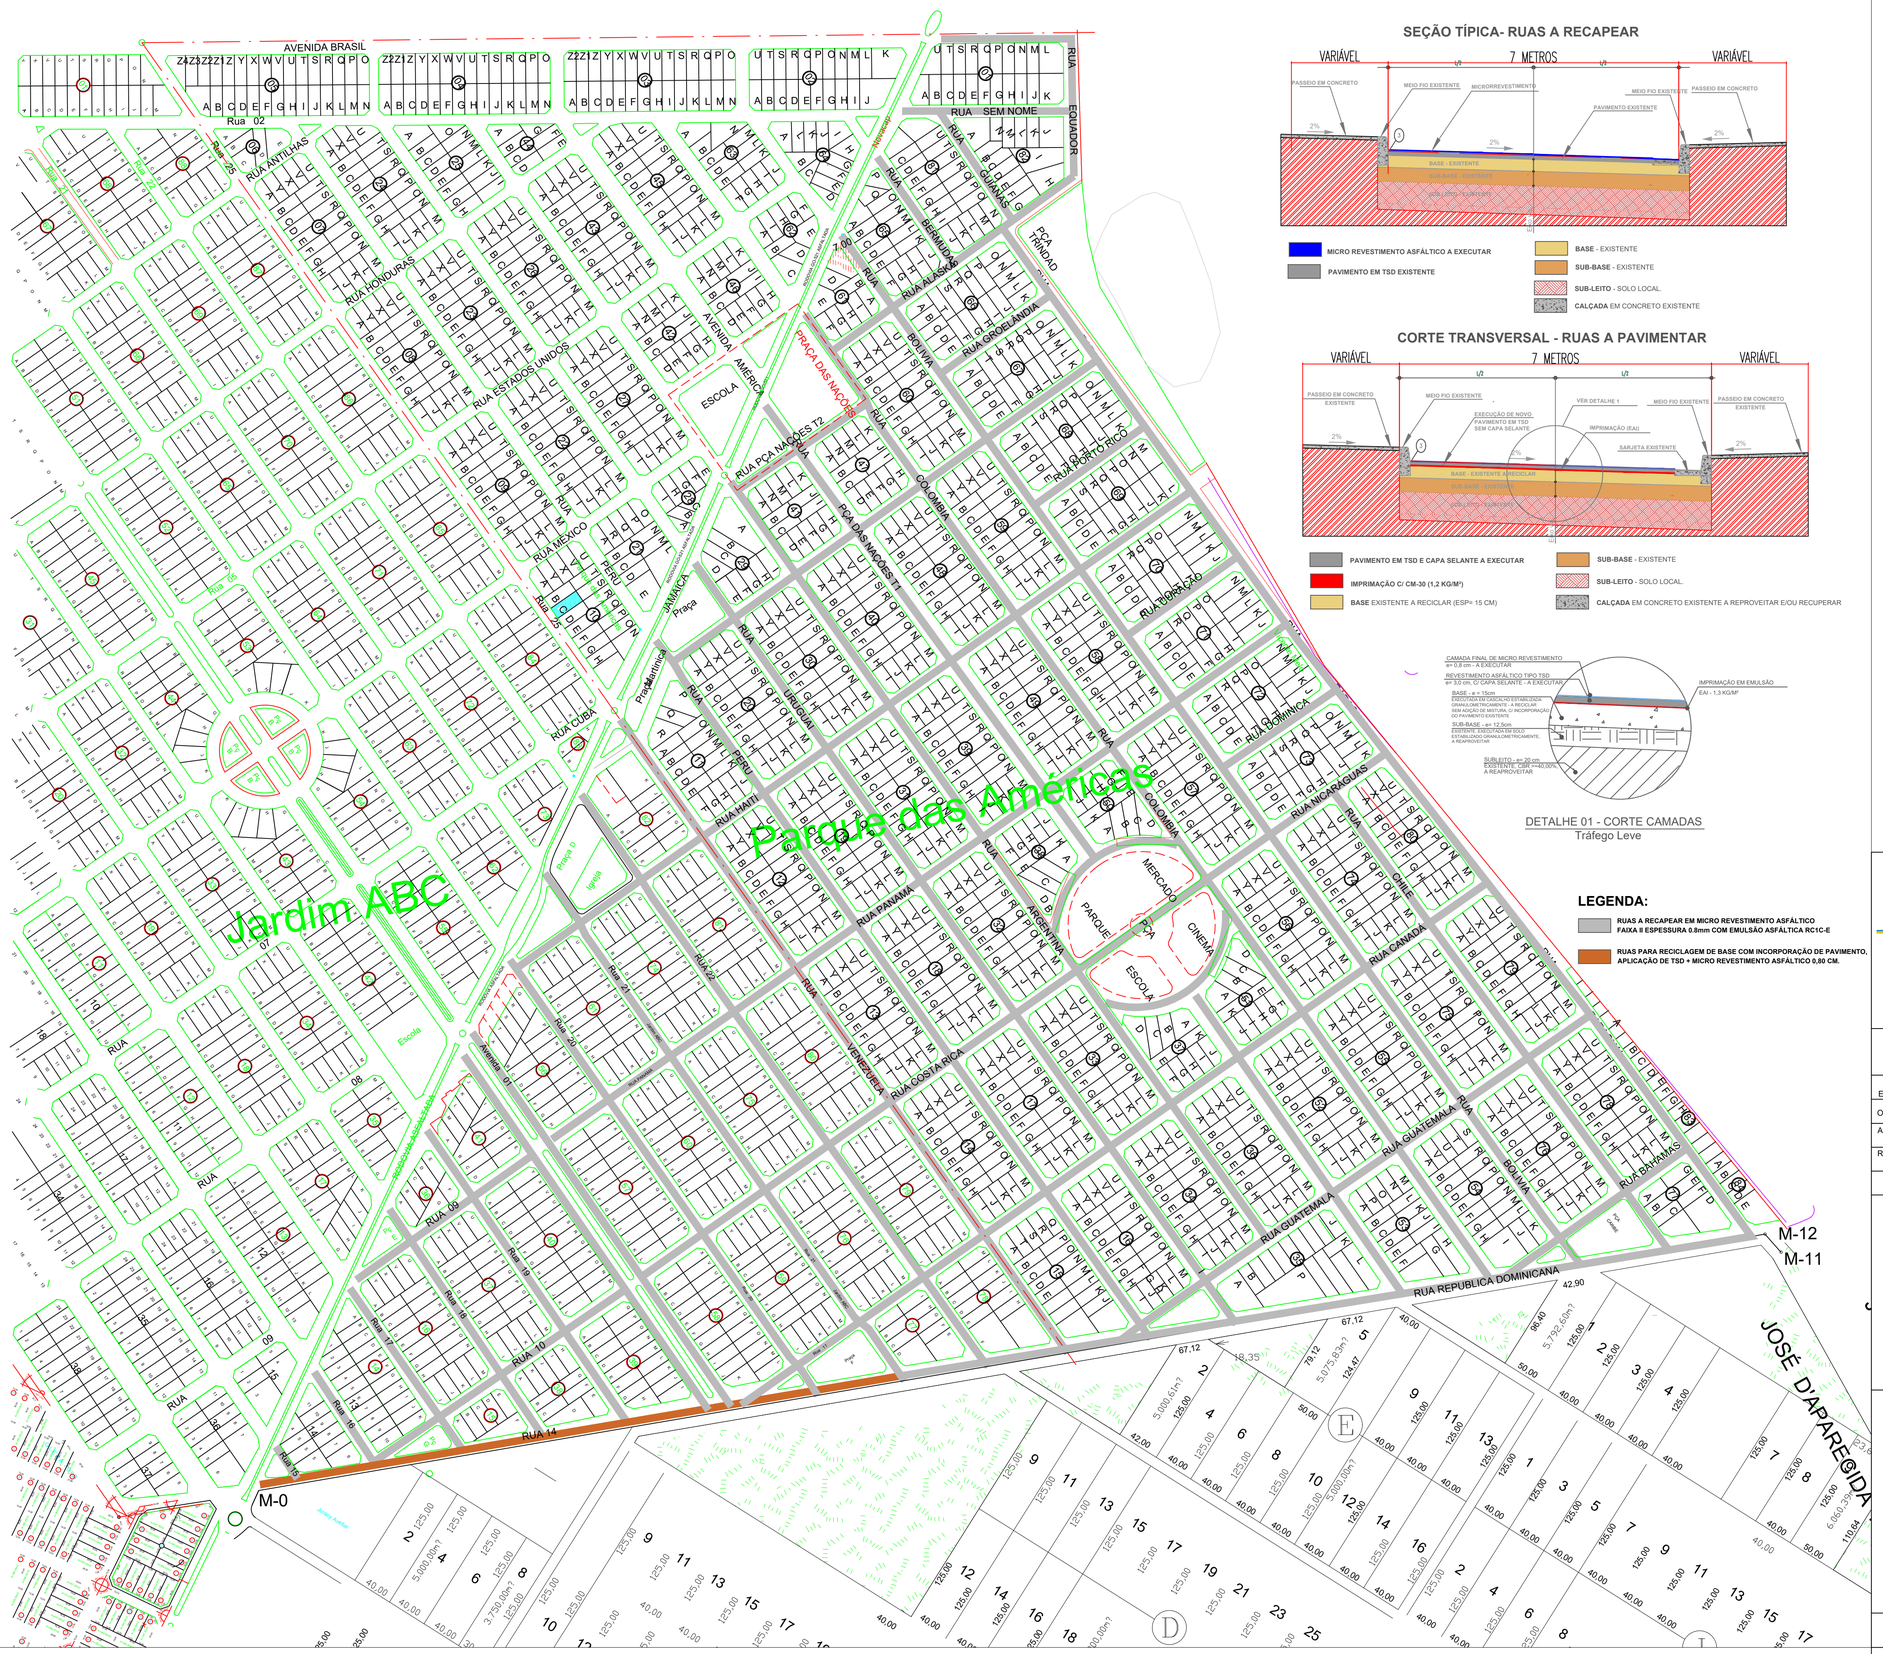


SEÇÃO TÍPICA- RUAS A RECAPEAR

CORTE TRANSVERSAL - RUAS A PAVIMENTAR

DETALHE 01 - CORTE CAMADAS
Tráfego Leve

LEGENDA:

RUAS A RECAPEAR EM MICRO REVESTIMENTO ASFÁLTICO FAIXA II ESPESSURA 0.8mm COM EMULSÃO ASFÁLTICA RC1C-E

RUAS PARA RECICLAGEM DE BASE COM INCORPORAÇÃO DE PAVIMENTO, APLICAÇÃO DE TSD + MICRO REVESTIMENTO ASFÁLTICO 0,80 CM.

RELAÇÃO DE RUAS A RECAPEAR

TRECHO/RUA [redacted]	COMP. (m)	Largura (m)	Área de pavimentação
Rua Equador	279,85 m	6,50 m	1.819,03 m²
Rua Sem Nome	166,87 m	7,00 m	1.168,09 m²
Rua Alaska	282,08 m	7,00 m	1.974,56 m²
Rua Guianas	124,00 m	7,00 m	868,00 m²
Rua Bermudas	127,91 m	7,00 m	895,37 m²
Rua Paraguai	1.222,61 m	7,00 m	8.558,27 m²
Rua Bolívia	1.242,00 m	6,50 m	8.073,00 m²
Rua Colômbia	1.161,35 m	6,50 m	7.548,78 m²
Rua da Pça das Nações T1	548,34 m	6,50 m	3.564,21 m²
Rua da Pça das Nações T2	146,37 m	6,50 m	951,41 m²
Praça rotatória T1	175,38 m	7,00 m	1.227,66 m²
Praça rotatória T2	96,35 m	7,00 m	674,45 m²
Rua Argentina	908,80 m	6,50 m	5.907,20 m²
Rua Uruguai	914,47 m	6,50 m	5.944,06 m²
Rua Peru	837,93 m	6,50 m	5.446,55 m²
Rua Venezuela	759,23 m	6,50 m	4.935,00 m²
Rua Martinica	509,98 m	7,00 m	3.569,86 m²
Rua Groelândia	132,58 m	7,00 m	928,06 m²
Rua Haiti	746,50 m	7,00 m	5.225,50 m²
Rua Panamá	808,12 m	7,00 m	5.656,84 m²
Rua CostaRica / Nicaráguas	826,78 m	7,00 m	5.787,46 m²
Rua Canadá	814,82 m	7,00 m	5.703,74 m²
Rua Guatemala	527,50 m	7,00 m	3.692,50 m²
Rua Chile	557,56 m	6,50 m	3.624,14 m²
Rua República Dominicana	992,56 m	7,00 m	6.947,92 m²
Rua Porto Rico	132,82 m	7,00 m	929,74 m²
Rua Curaçau	133,05 m	7,00 m	931,35 m²
Rua Dominica	135,42 m	7,00 m	947,94 m²
Rua Bahamas	208,26 m	7,00 m	1.457,82 m²
Rua 22	687,25 m	7,00 m	4.810,75 m²
Rua 21	609,78 m	7,00 m	4.268,46 m²
Rua 20	522,33 m	7,00 m	3.656,31 m²
Avenida 01 T1	449,19 m	7,00 m	3.144,33 m²
Avenida 01 T2	426,02 m	7,00 m	2.982,14 m²
Rua 19	345,71 m	7,00 m	2.419,97 m²
Rua 18	267,37 m	7,00 m	1.871,59 m²
Rua 17	190,65 m	7,00 m	1.334,55 m²
Rua 16	107,88 m	7,00 m	755,15 m²
Rua 15	37,47 m	7,00 m	262,29 m²
Rua 14	441,76 m	7,00 m	3.092,32 m²
Rua 09	197,29 m	7,00 m	1.381,03 m²
Rua 10	284,91 m	7,00 m	1.994,37 m²
Raios das esquinas (1,35m² x 352)			475,20 m²
Raios das esquinas (4,00m² x 40)			160,00 m²

NOTA:
TODAS AS RUAS OBJETO DESTE PROJETO ESTÃO LOCALIZADAS DENTRO DO DOMÍNIO TERRITORIAL DO DISTRITO JARDIM ABC

PLANTA BAIXA - LEVANTAMENTO DE RUAS PARA RECAPEAMENTO
1:3000

SECRETARIA MUNICIPAL DE PLANEJAMENTO URBANO E MOBILIDADE

Prefeitura de Cidade OCIDENTAL

SECRETARIA MUNICIPAL DE PLANEJAMENTO URBANO

END.	RUAS DO BAIRRO JARDIM ABC - CIDADE OCIDENTAL - GO
OBRA	RECAPEAMENTO ASFÁLTICO
AUTOR:	EMERSON DE JORGE PLA PUJADES - CREA 8956/D-DF
R.T.:	

PROP. PREFEITURA MUNICIPAL DE CIDADE OCIDENTAL - GO

EMERSON DE JORGE PLA PUJADES:57896518104

Assinado de forma digital por EMERSON DE JORGE PLA PUJADES:57896518104
Dados: 2026.10.16 11:54:12 -03'00'

AUTOR DO PROJETO: EMERSON DE JORGE PLA PUJADES - CREA 8956/D-DF

RESP. TÉCNICO:

APROVAÇÕES =

DEPARTAMENTO DE ENGENHARIA

PROJETO URBANÍSTICO

CONTEÚDO: PROJETO DE RECAPEAMENTO

N. DE FOLHA: 01/02

DATA: JUNHO/2026

ESC.: 1:3000

DESENHO:

SECRETARIA MUNICIPAL DE PLANEJAMENTO URBANO