


PLANTA BAIXA
1:50

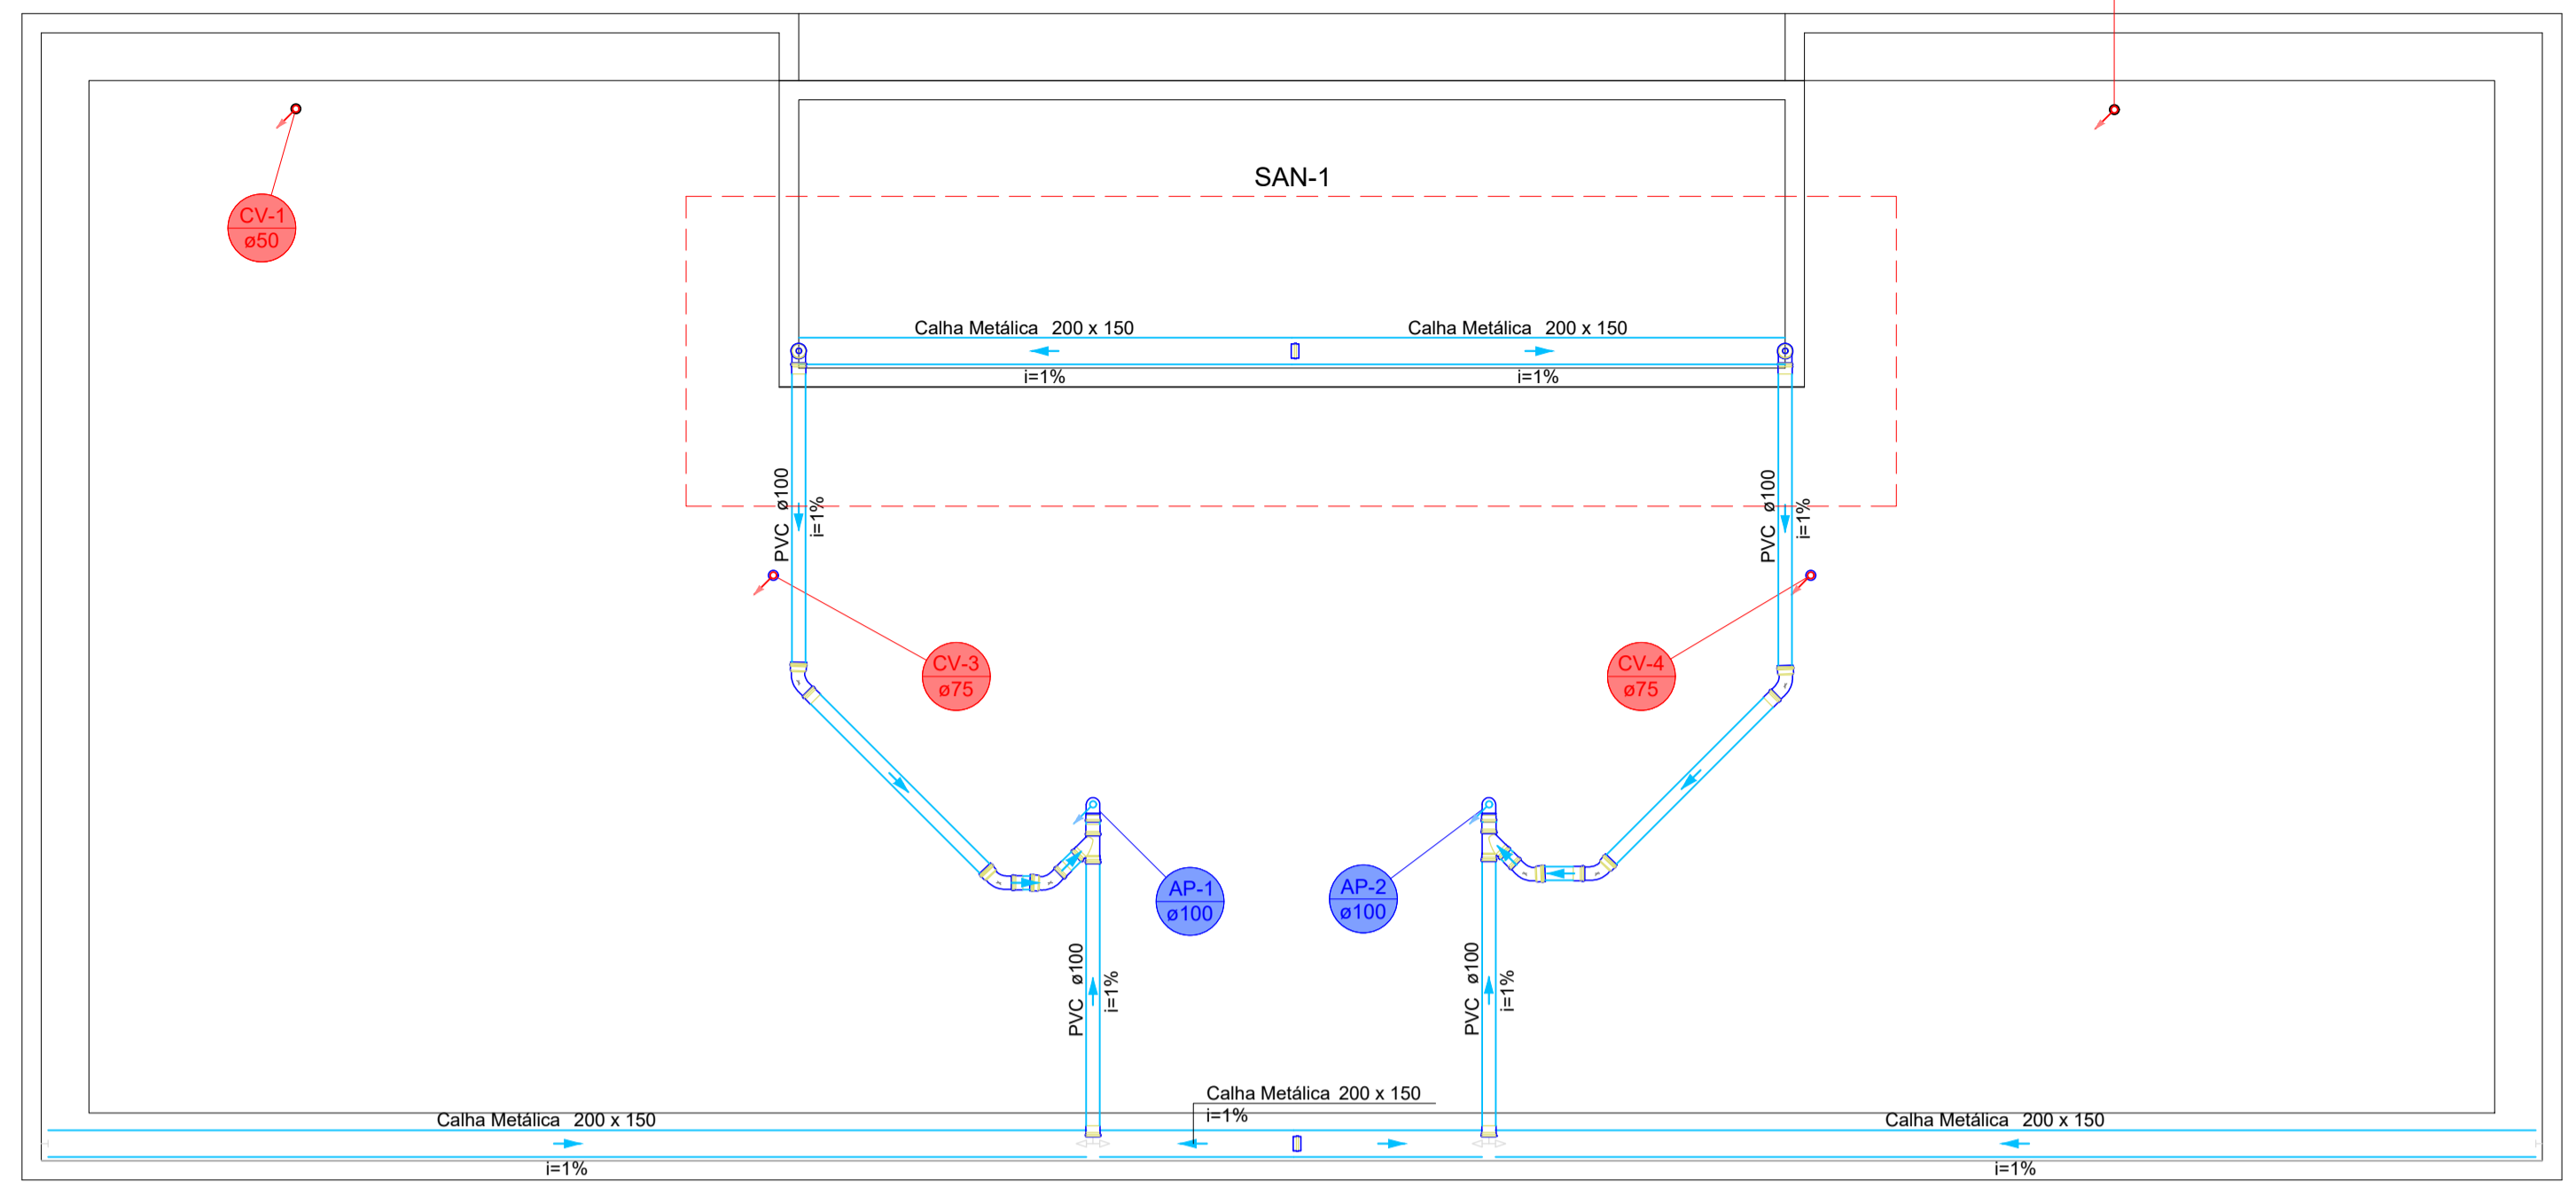


PLANTA DE COBERTURA
1:50


Legenda de condutos - Térreo	
Esgoto	
Pluvial	
Ventilação	

Lista de materiais - Térreo	
Pluvial	
Caixas de Passagem	
Caixa de areia pluvial com grelha CAG- 60x60cm	1 pz
PVC Esgoto	
Anel de borracha 100mm - 4"	2 pz
Curva 90 longa 100 mm	2 pz
Tubo PVC ponta-bolsa c/ virola 100 mm - 4"	7,6 m

Lista de materiais - Cobertura	
Pluvial	
Calha metálica	
Cabeceira retangular 100 mm x 100 mm	2 pz
Calha retangular 200 mm x 150 mm	26,02 m
PVC Acessórios	
Ralo abacaxi 100mm	2 pz
PVC Esgoto	
Anel de borracha 100mm - 4"	14 pz
Curva 45 curta Amanco 100 mm	6 pz
Curva 90 curta 100 mm	4 pz
Junção simples 100 mm- 100 mm	2 pz
Tubo PVC ponta-bolsa c/ virola 100 mm - 4"	22,93 m

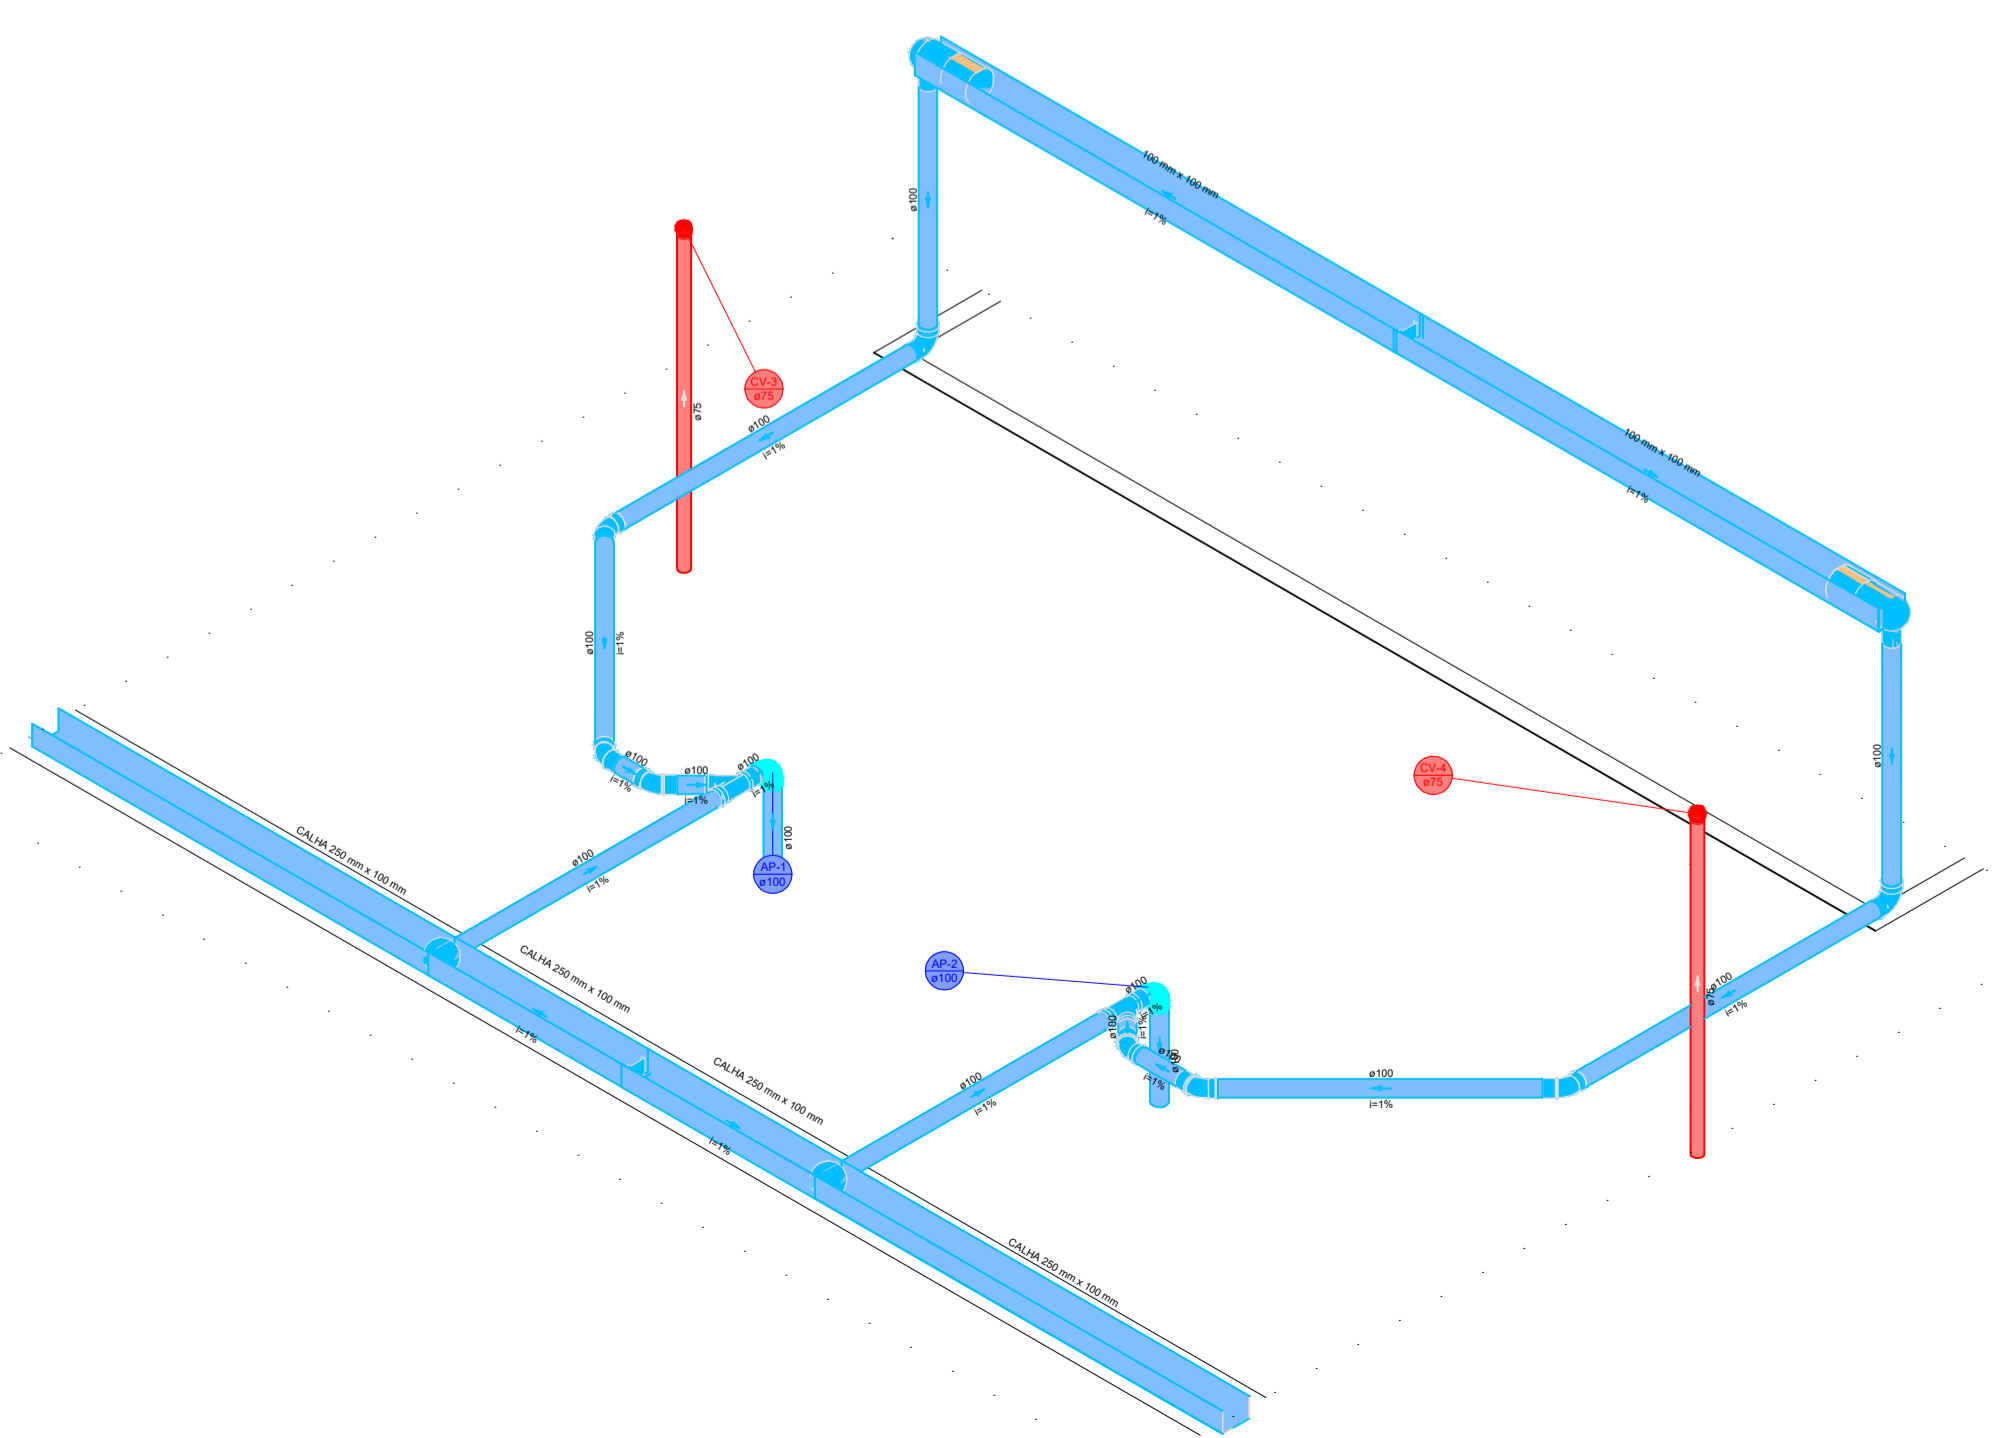


DETALHE CALHAS
1:50

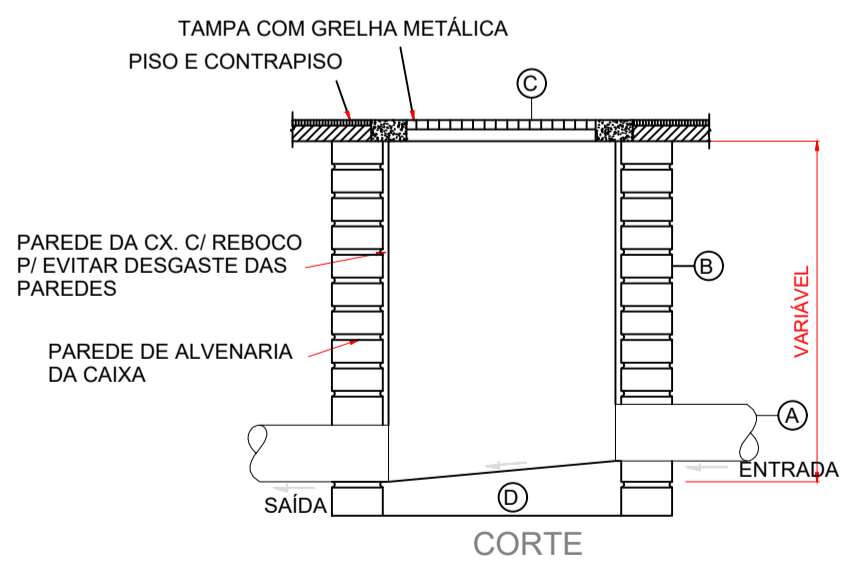

- LEGENDA**
- (A) TUBULAÇÃO PVC ØVARIÁVEL - VER PROJETO
 - (B) CX. EM ALVENARIA (MÍNIMO 60 x 60 cm)
 - (C) GRELHA METÁLICA 40 x 40 cm CHUMBADA NA TAMPA DE CONCRETO
 - (D) FUNDO DA CAIXA EM CONCRETO ESP. 7 cm

DETALHE CAIXA DE AREIA - SEM ESCALA

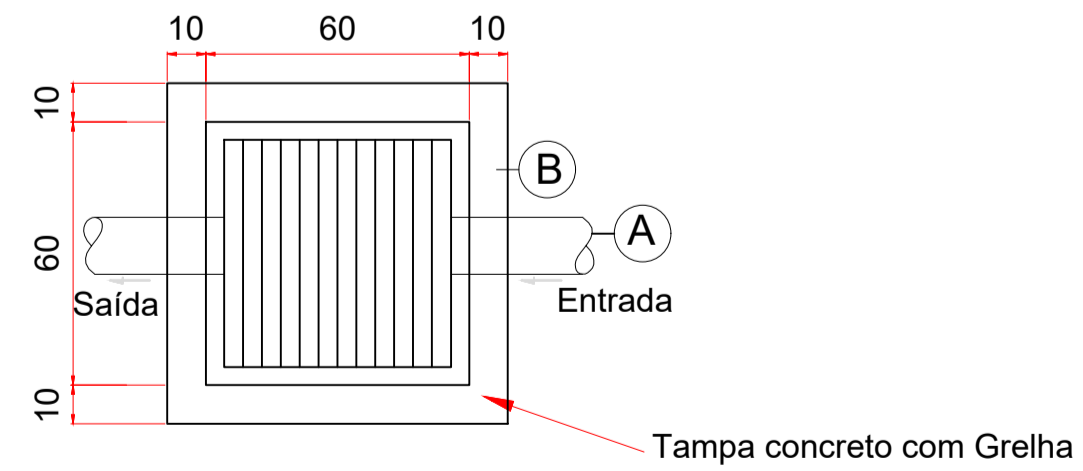

SECRETARIA MUNICIPAL DE PLANEJAMENTO URBANO

END. RUA 14, QUADRA 26 BAIRRO SÃO MATEUS
 OBRA CONSTRUÇÃO DE ARQUIBANCADAS E VESTIÁRIOS DO CAMPO SINTÉTICO
 AUTOR: EMERSON DE JORGE PLA PUJADES - CREA 8956/D-DF
 R.T.:

PROP. PREFEITURA MUNICIPAL DE CIDADE OCIDENTAL - GO
 AUTOR DO PROJETO: EMERSON DE JORGE PLA PUJADES - CREA 8956/D-DF
 RESP. TÉCNICO:

APROVAÇÕES =	

DEPARTAMENTO DE ENGENHARIA	PROJETO ÁGUAS PLUVIAIS - VESTIÁRIOS	N. DE FOLHA 01/01
CONTEÚDO PLANTA BAIXA - TERREO PLANTA DE COBERTURA DETALHES LISTA DE MATERIAIS		DATA: ABRIL/2026 ESC. INDICADA
DESENHO:	SECRETARIA MUNICIPAL DE PLANEJAMENTO URBANO	