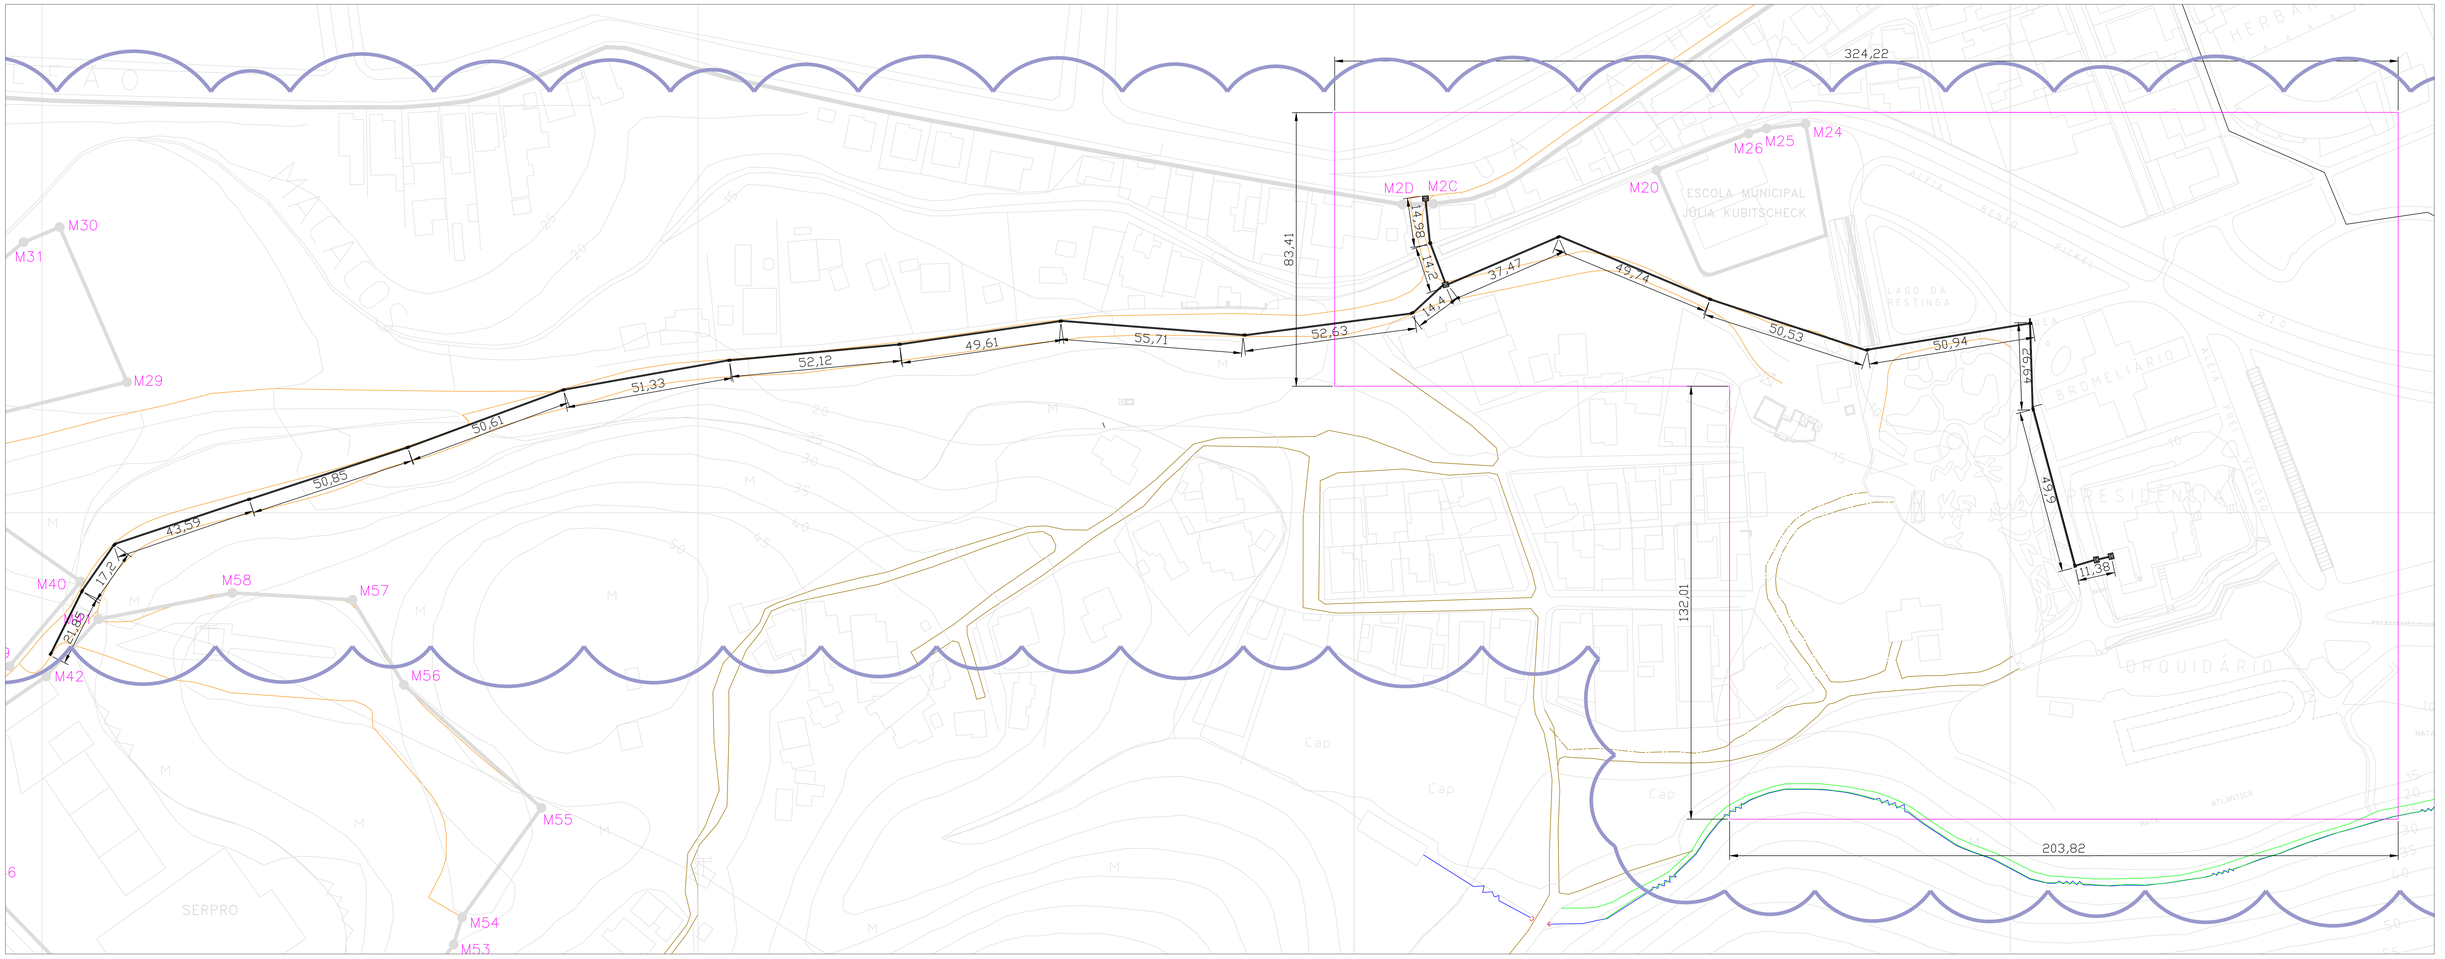
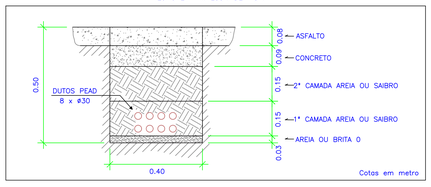


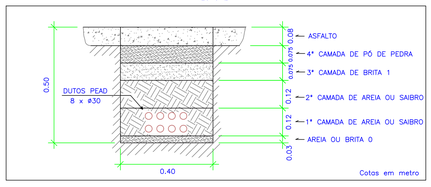

SEÇÃO DOS TRECHOS PARA ESCAVAÇÃO – INSTALAÇÃO DA FIBRA ÓPTICA

TRECHO EM TRAVESSIA DE PISTA



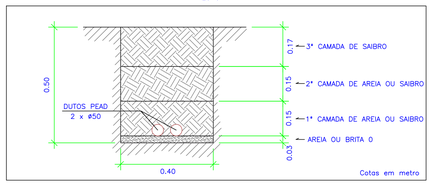

TRECHO ENTRE A SAIDA DA PORTARIA 1235 E A SERPRO

TRECHO 2




TRECHO ENTRE A CASA AMARELA E A SAIDA DA PORTARIA 1235

TRECHO 1




| | | | | |
|---|---|---|---|---|
| | | | | |
| A | REVISÃO | B.P. | 14/11/25 | X.X.X.X. |
| REV. | DISCRIMINAÇÃO | DES. | DATA | APROV. |

INSTITUTO DE PESQUISAS JARDIM BOTÂNICO DO RIO DE JANEIRO

CERMA - COORD. DE ENGENHARIA, RESTAURAÇÃO E MANUTENÇÃO

SERVIÇO: Construção de infraestrutura para instalação de fibra óptica entre JBRJ e SERPRO

PROCESSO: 02011.000228/2025-62 | SETOR: DG

PRANCHA: 01 | LOCAL: RUA PACHECO LEÃO, 1235 | ESCALA: INDICADA

DESENHISTA RESPONSÁVEL: ALIPIO AUGUSTO | DATA: 08/05/2026

PRANCHA_A0_Estendido=1428x841mm