
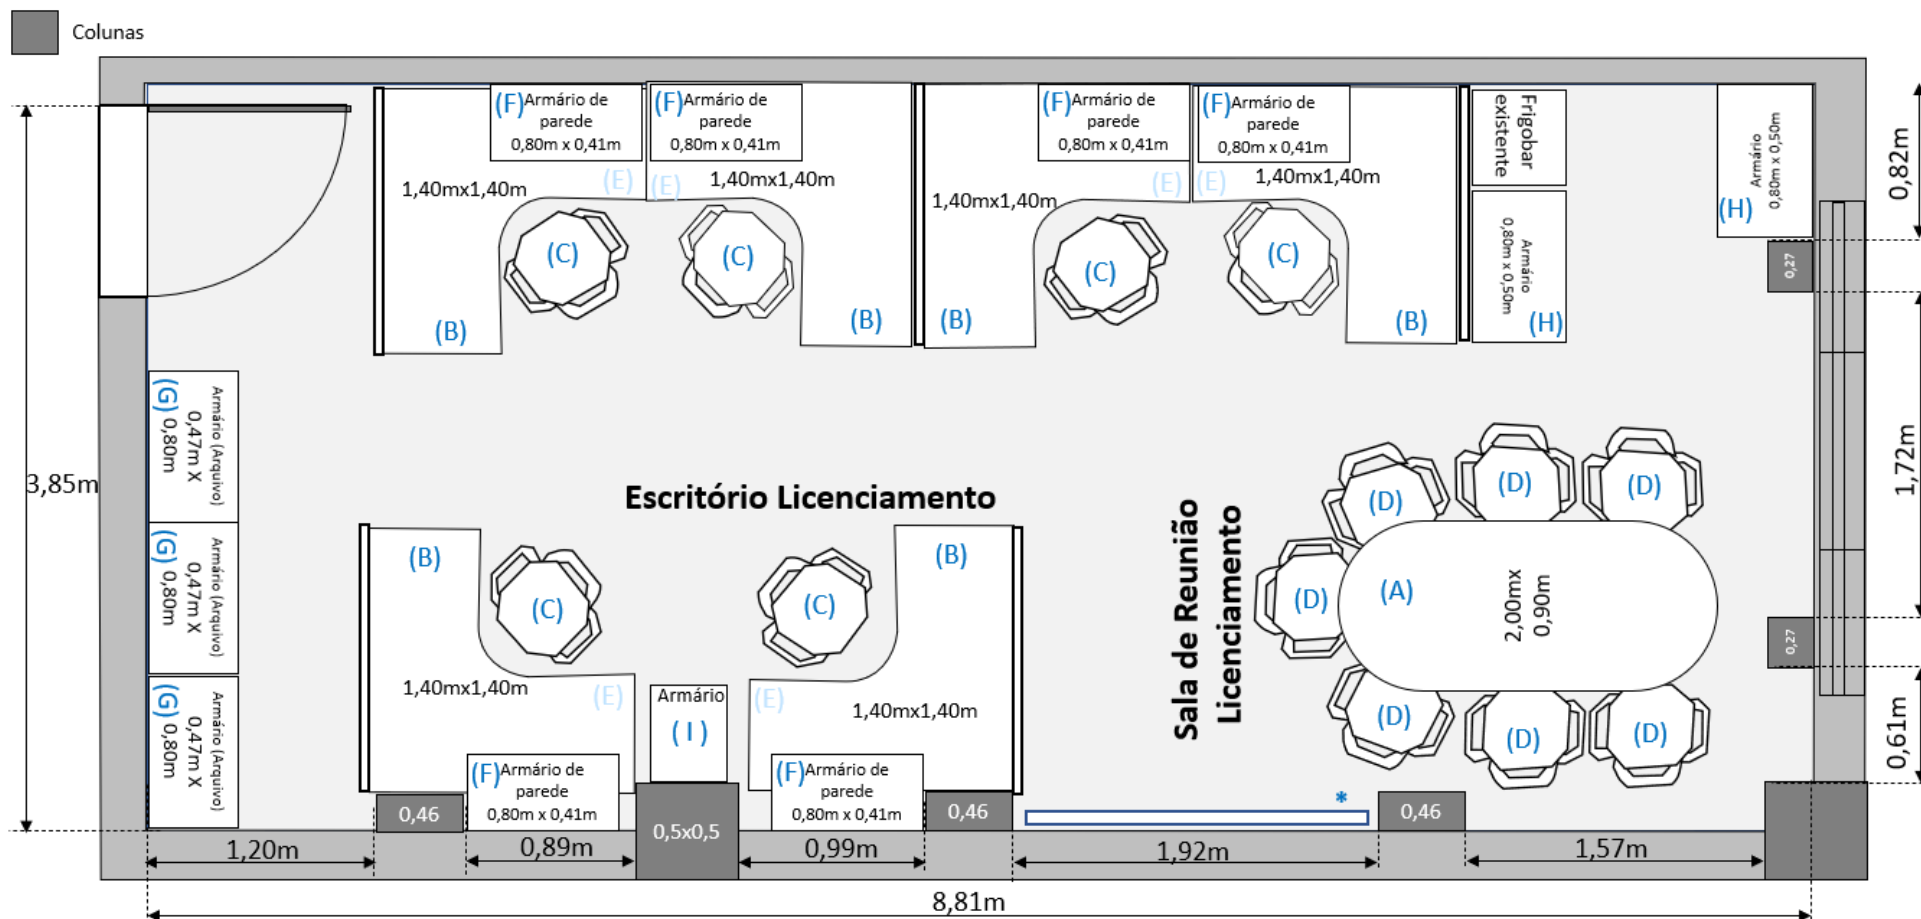


1. Layout proposto para sala do Licenciamento da DCN – Lote 01 – Resende

 


	TERMO DE REFERÊNCIA PARA CONTRATAÇÃO DE SERVIÇO	SULEN.N
		Rev. 0
		Pág. 2/4
TR SULEN.N 2024/07/0005 - ANEXO I – LOTE 01 – RESENDE		

Legenda

- (A) - 1 mesa reunião 2,00m x 0,90m
- (B) - 6 mesas de trabalho 1,40m x 1,40m (TODAS em L)
- (C) - 6 cadeiras com rodinha
- (D) - 7 cadeiras sem rodinha
- (E) - 6 gaveteiros volante 0,41m x 0,51m (TODOS em baixo de mesa) – 4 gavetas
- (F) - 6 Armários de parede 0,80m x 0,41m x 0,60m com porta – 1 prateleira
- (G) - 3 Armários Arquivo 0,80m x 0,47m x 2,20m com 2 portas – 5 prateleiras
- (H) - 2 Armários baixo 0,80m x 0,50m x 0,74m com portas – 1 prateleiras
- (I) - 1 Armário baixo 0,41m x 0,51m x 0,74m com 1 porta - 1 prateleira

2. Layout proposto para o container da GEPIN.N – Lote 01 – Resende

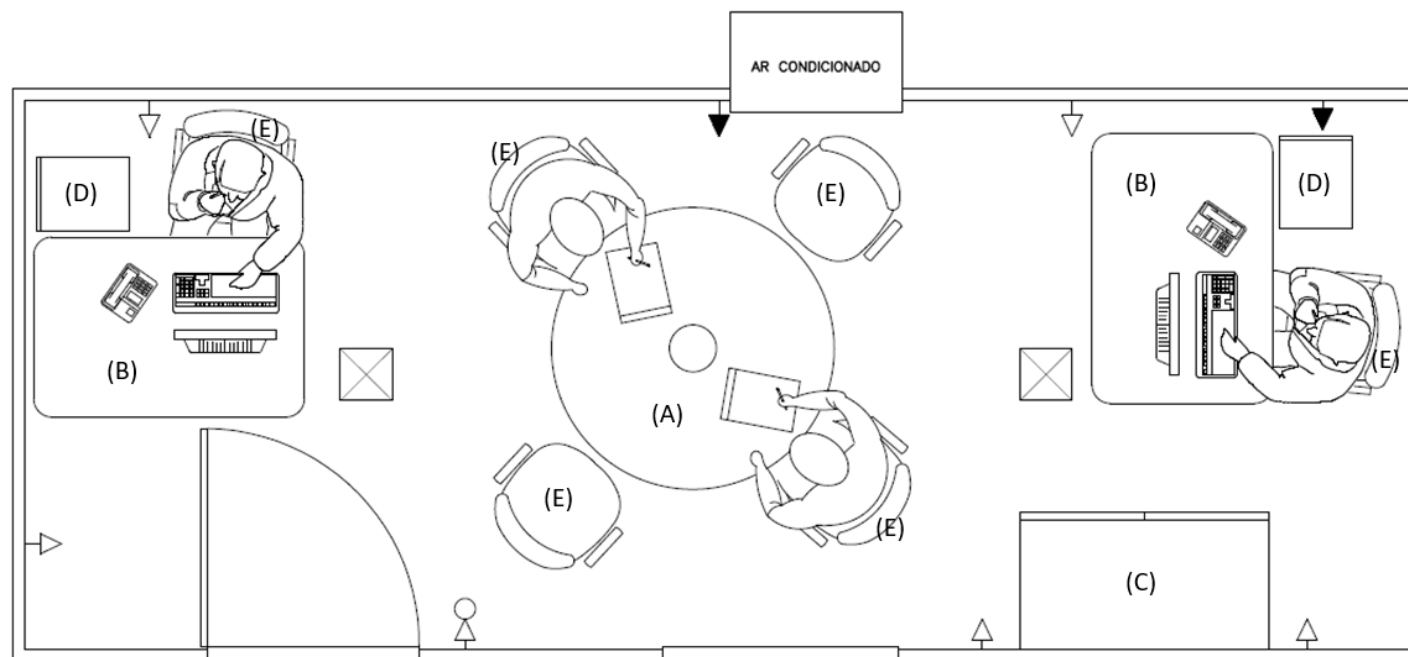

Legenda

- (A) - 1 mesa reunião redonda 1000Ø X 740H m
- (B) - 2 mesas de trabalho 1400x680X740H
- (C) – 1 Armário Alto 2 Portas 800X497X1600H – 5 prateleiras
- (D) - 2 gaveteiros volante 400X485X700H (baixo de mesa) – 4 gavetas
- (E) - 6 cadeiras com rodinha

	TERMO DE REFERÊNCIA PARA CONTRATAÇÃO DE SERVIÇO	SULEN.N
		Rev. 0
		Pág. 4/4
TR SULEN.N 2024/07/0005 - ANEXO I – LOTE 01 – RESENDE		

3. Elaboração

Empregado	Órgão	Papel	Data
1814 – Erica Cilene da Costa Oliveira	GEPIN.N	Elaborador	07/06/2024
2542 – Carlos Alberto Quirino	GEPIN.N	Revisor	07/06/2024

JOÃO DA SILVA GONÇALVES
SUPERINTENDENTE DE LICENCIAMENTO E ENGENHARIA – SULEN.N