



DETALHES FIXAÇÃO ELETROCALHA E
MÃO FRANCESA SIMPLES
Sem escala

CORREDOR 03

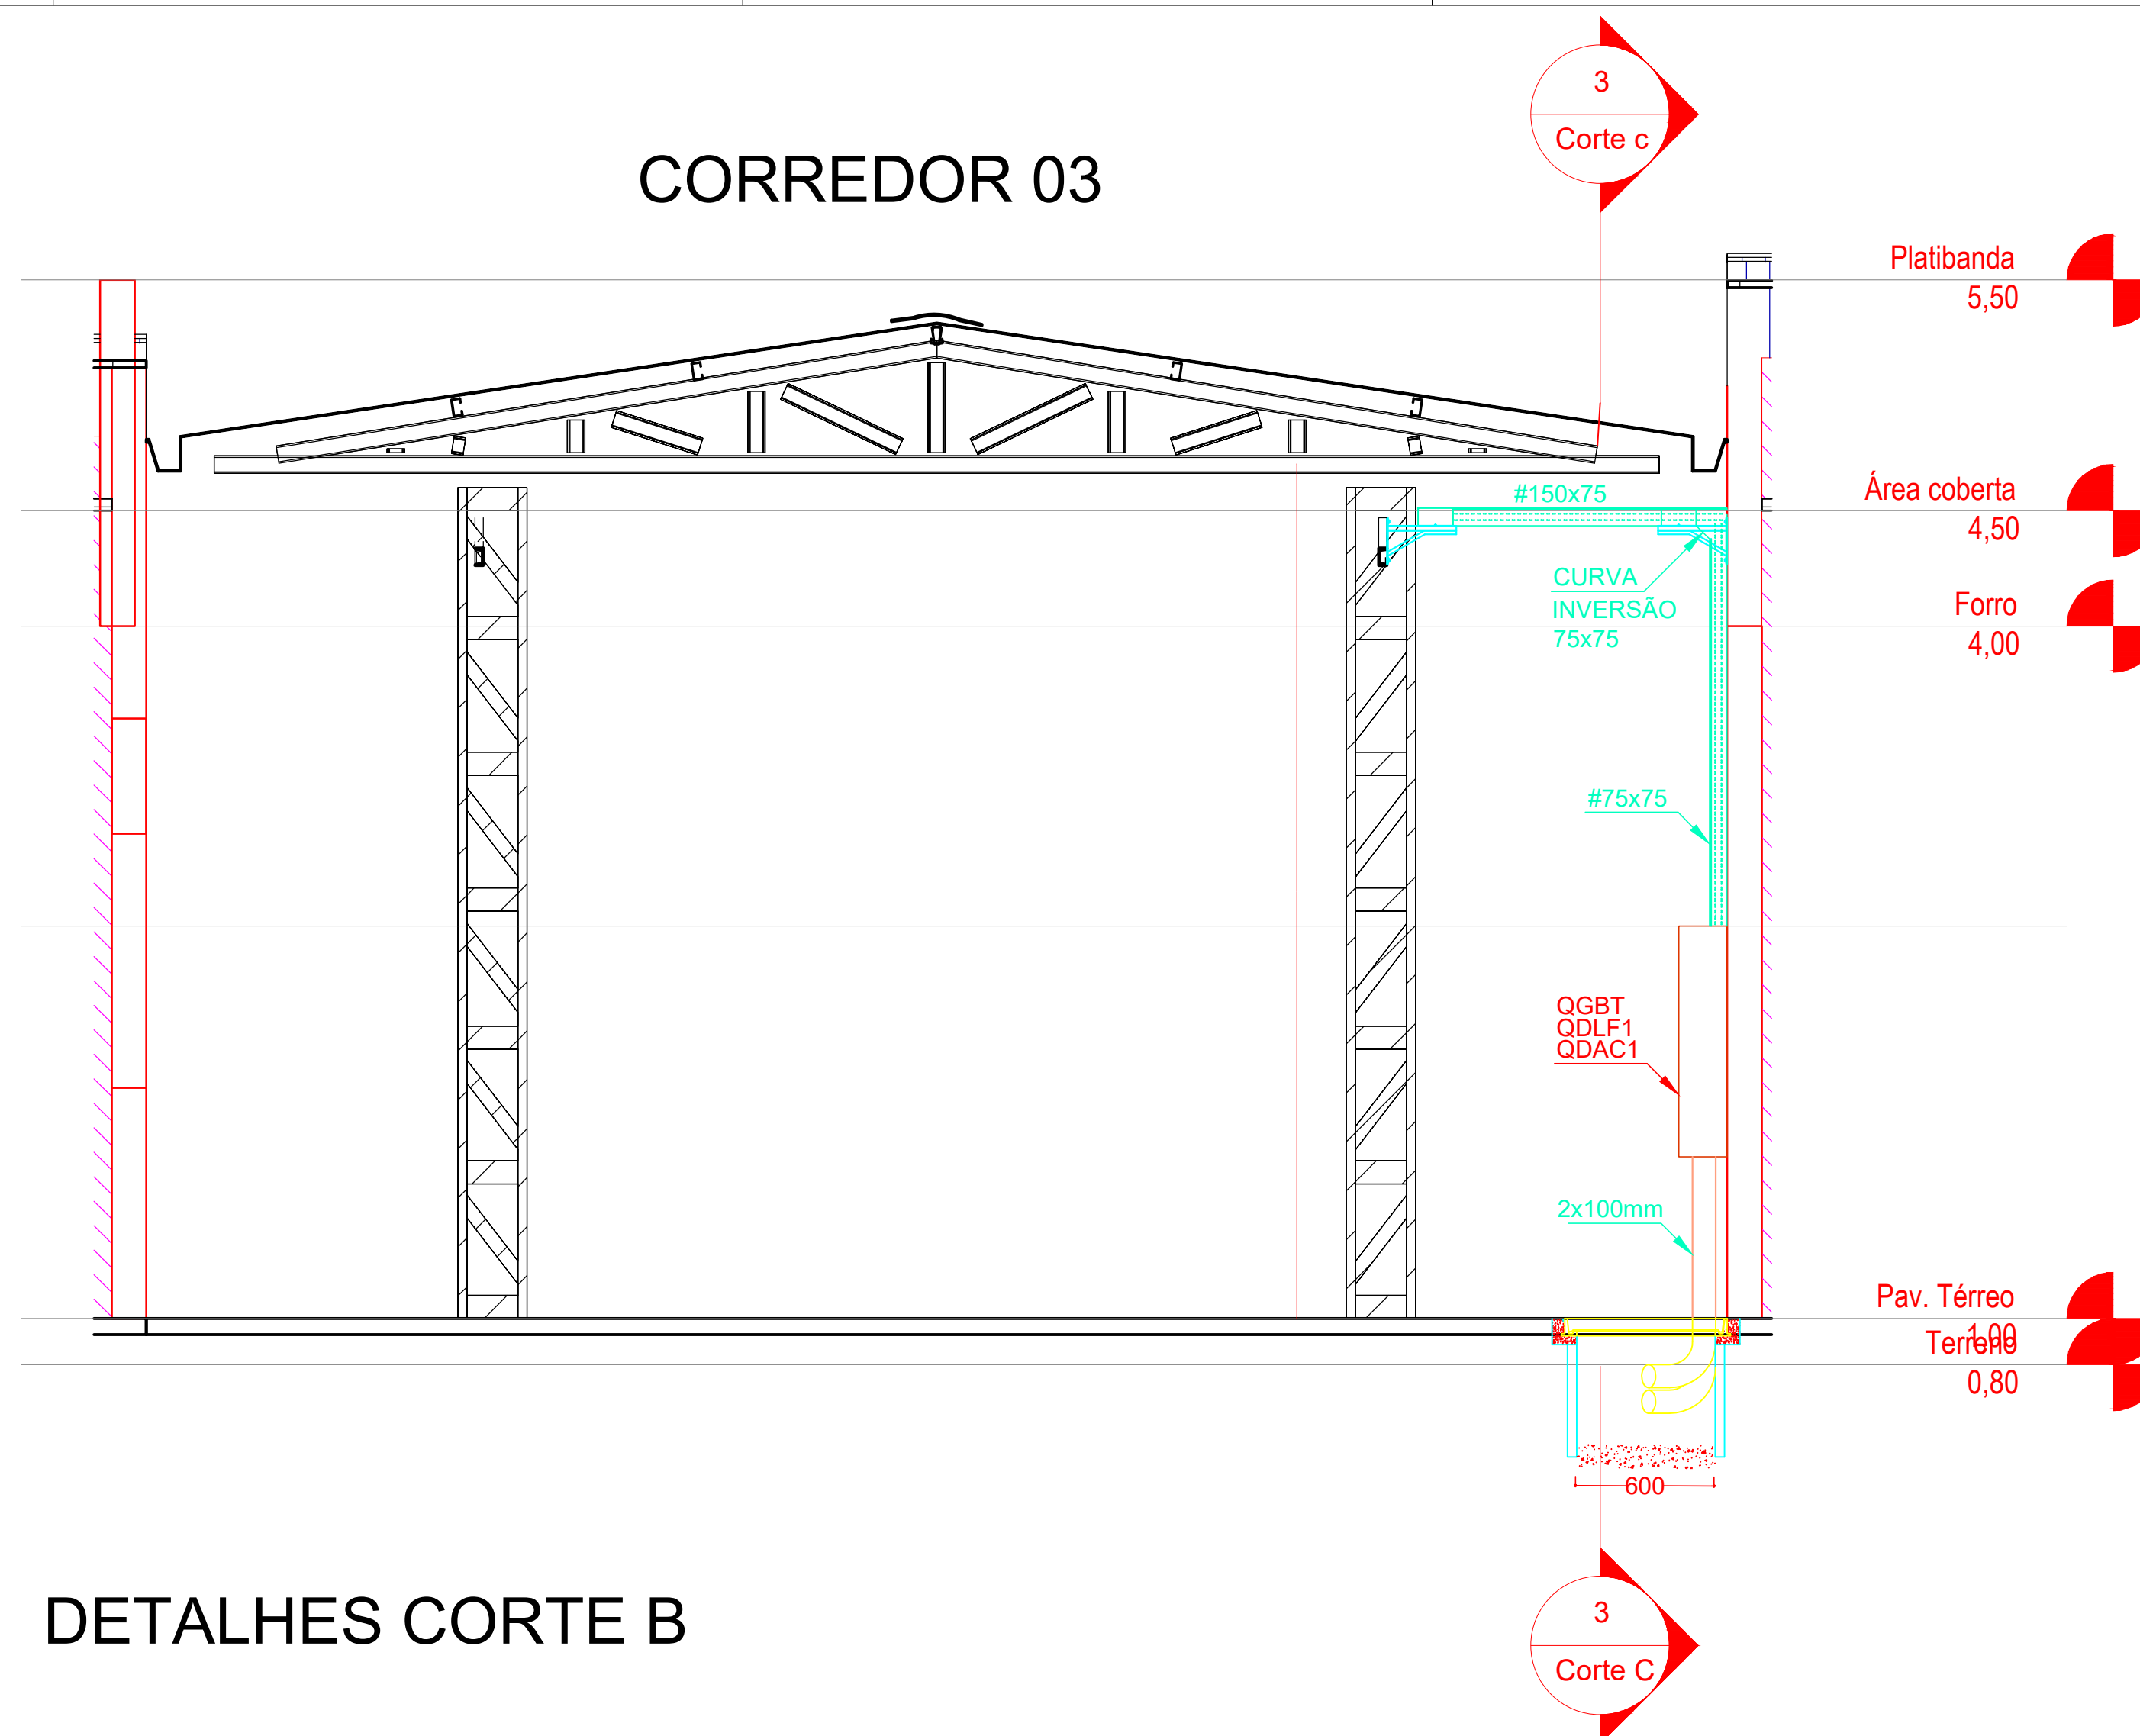


BLOCO DA TECNOLOGIA

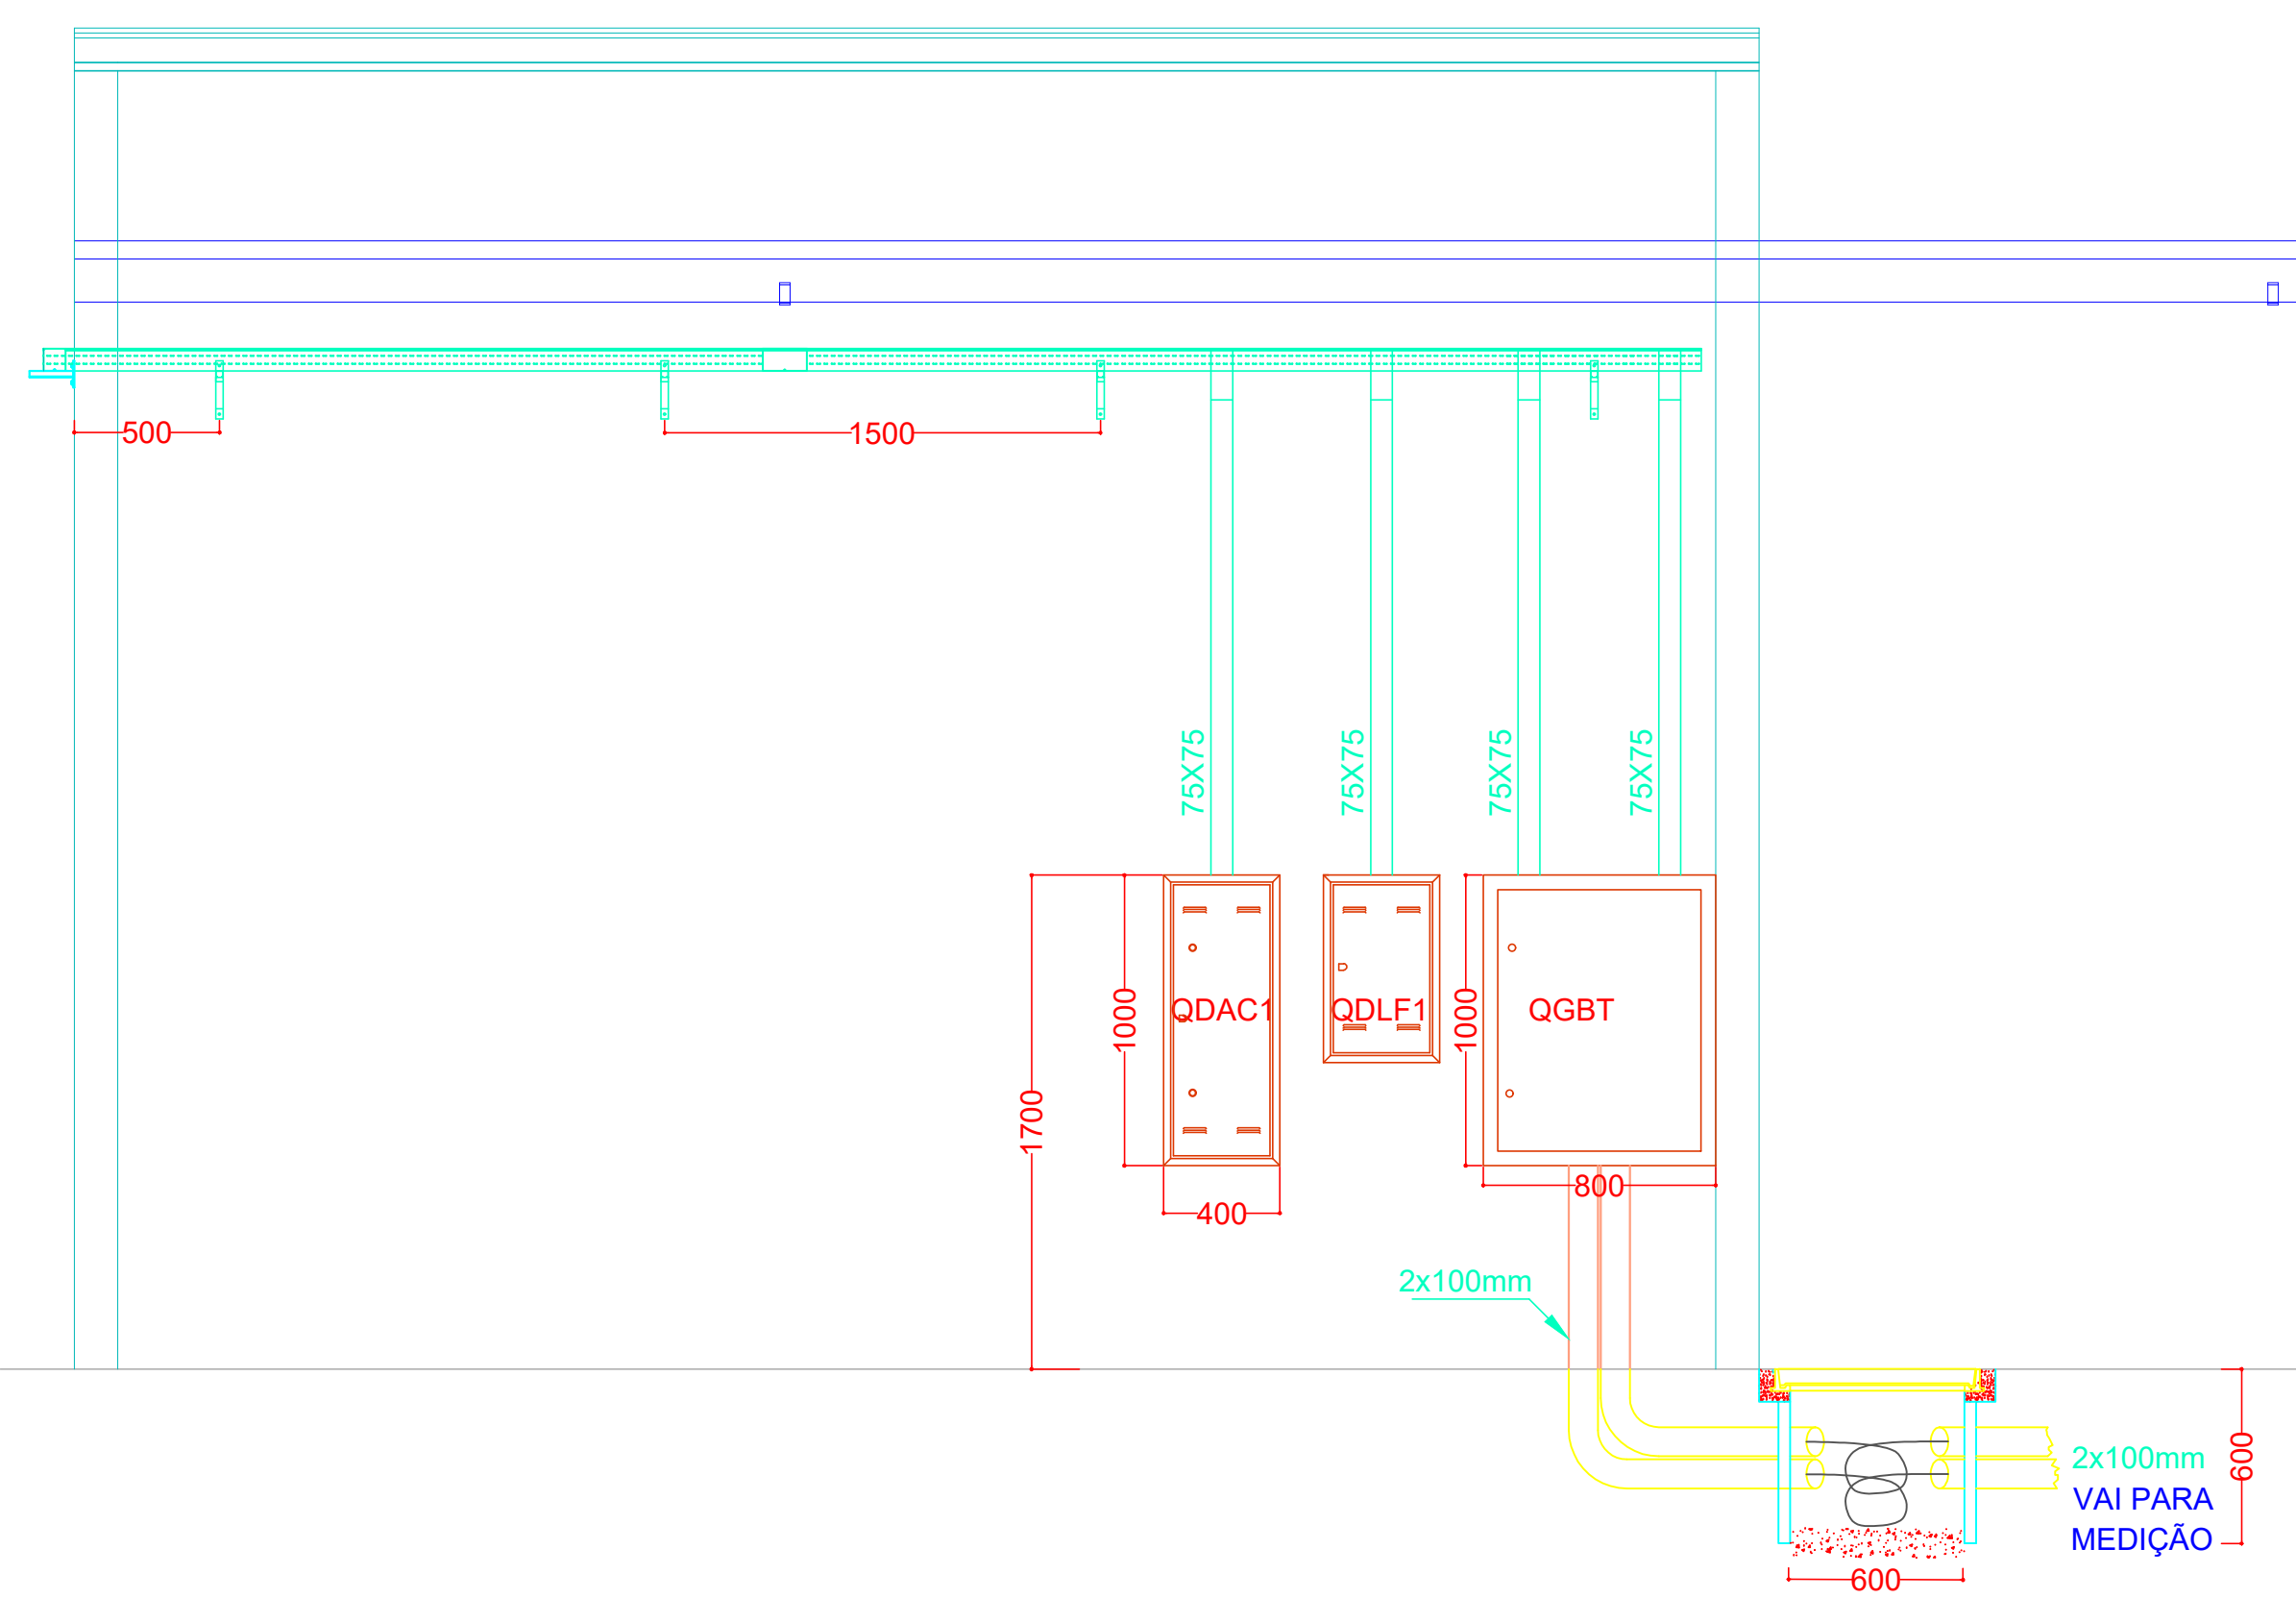


DETALHES CORTE B

BLOCO SALAS DE AULA 15 E 16

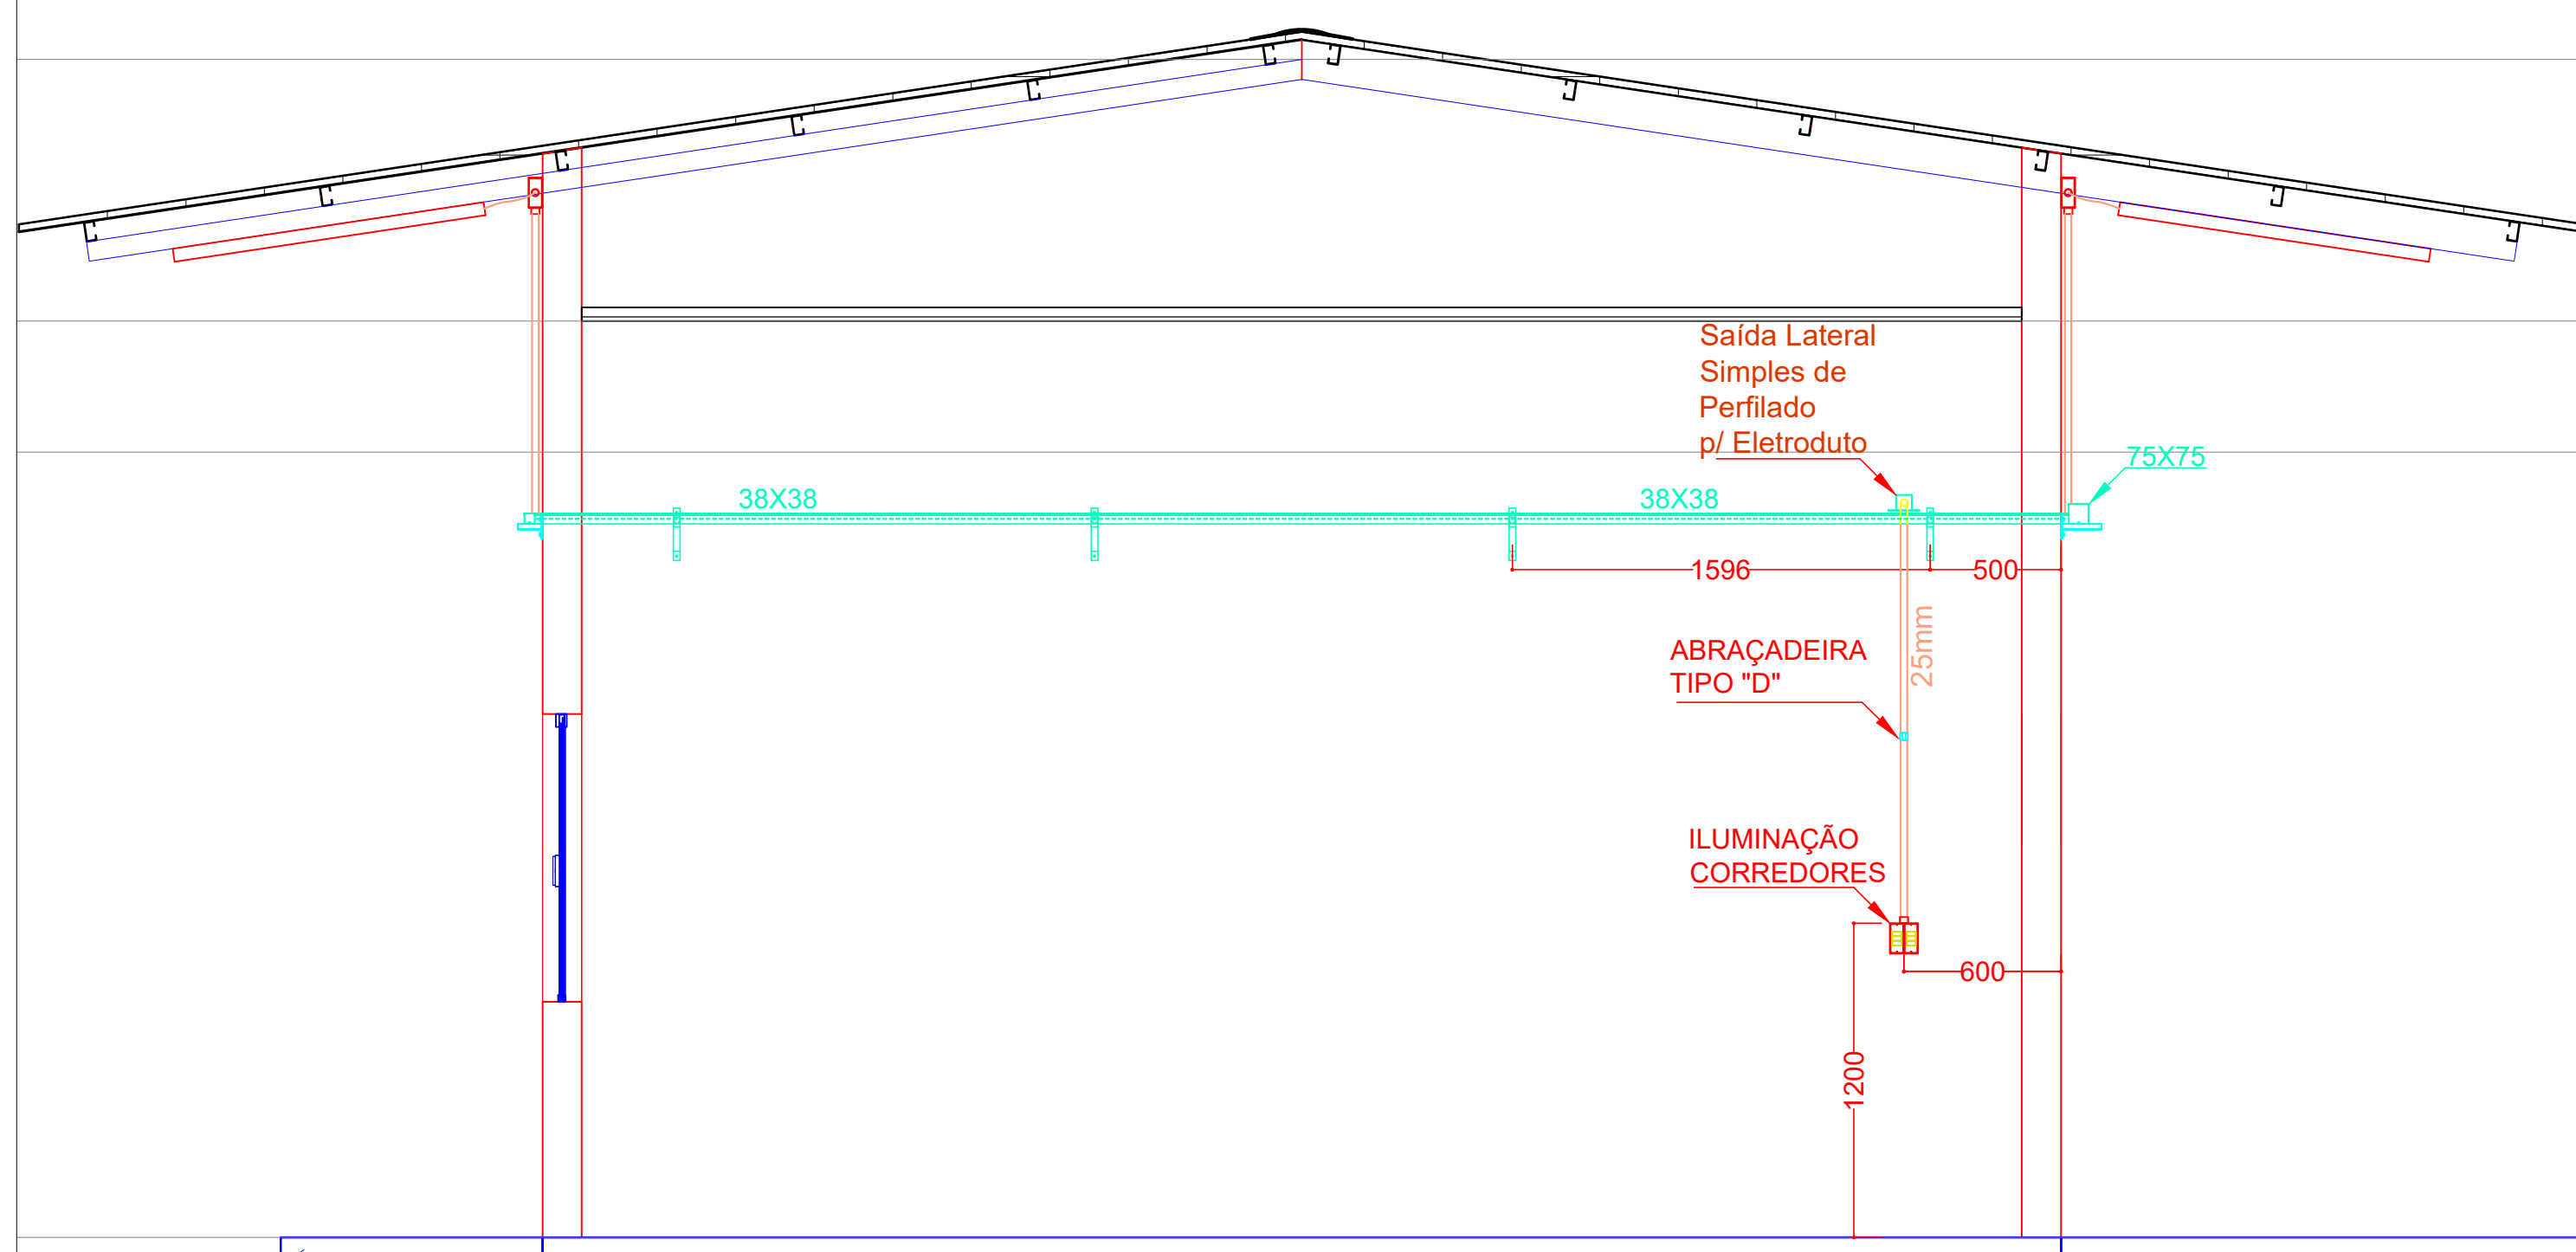

DETALHES CORTE A


BLOCO SALAS DE AULA 08 E 10

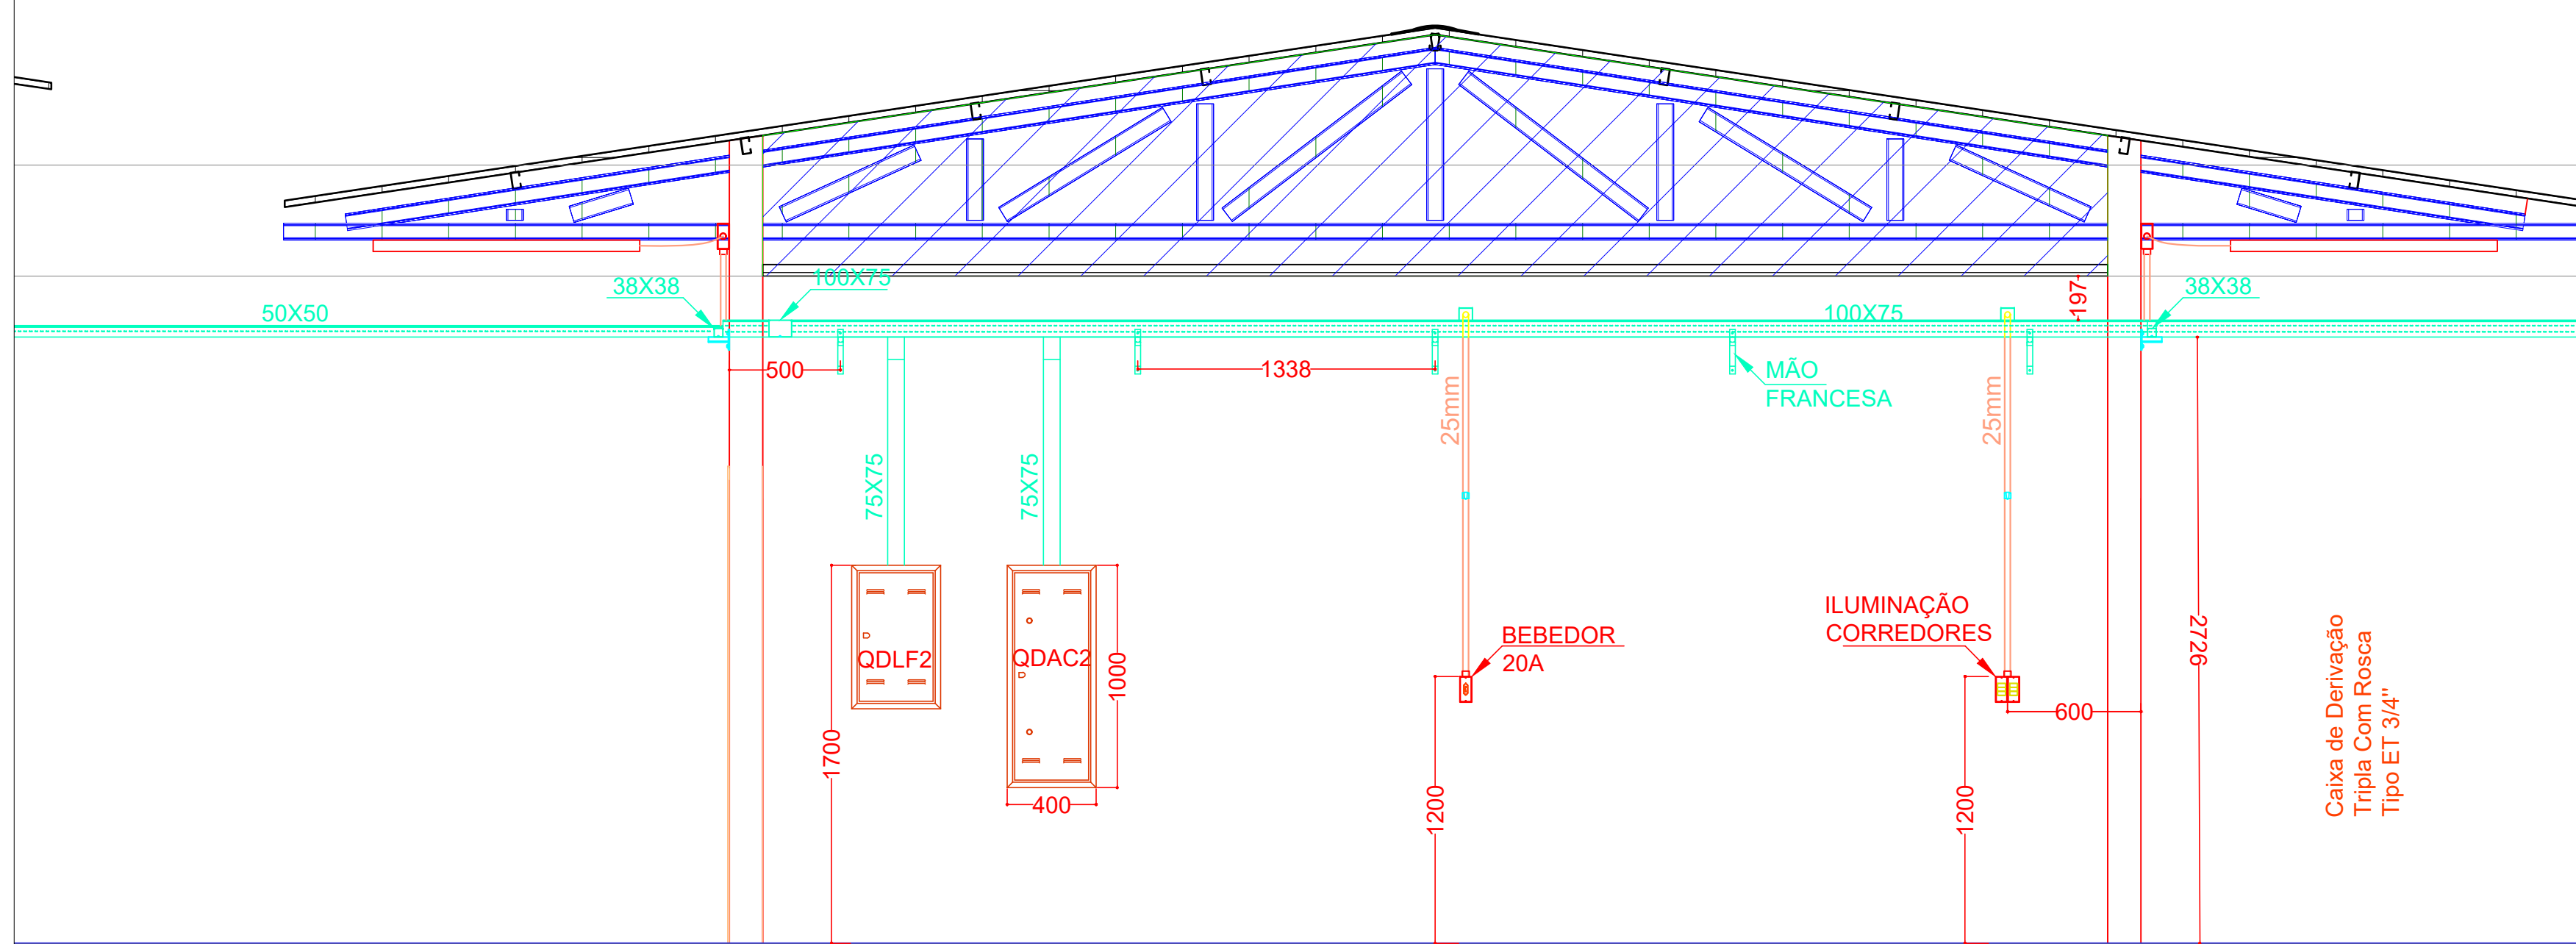



DETALHES CORTE A

DETALHES CORTE C

BLOCO SALAS DE AULA 11 A 14

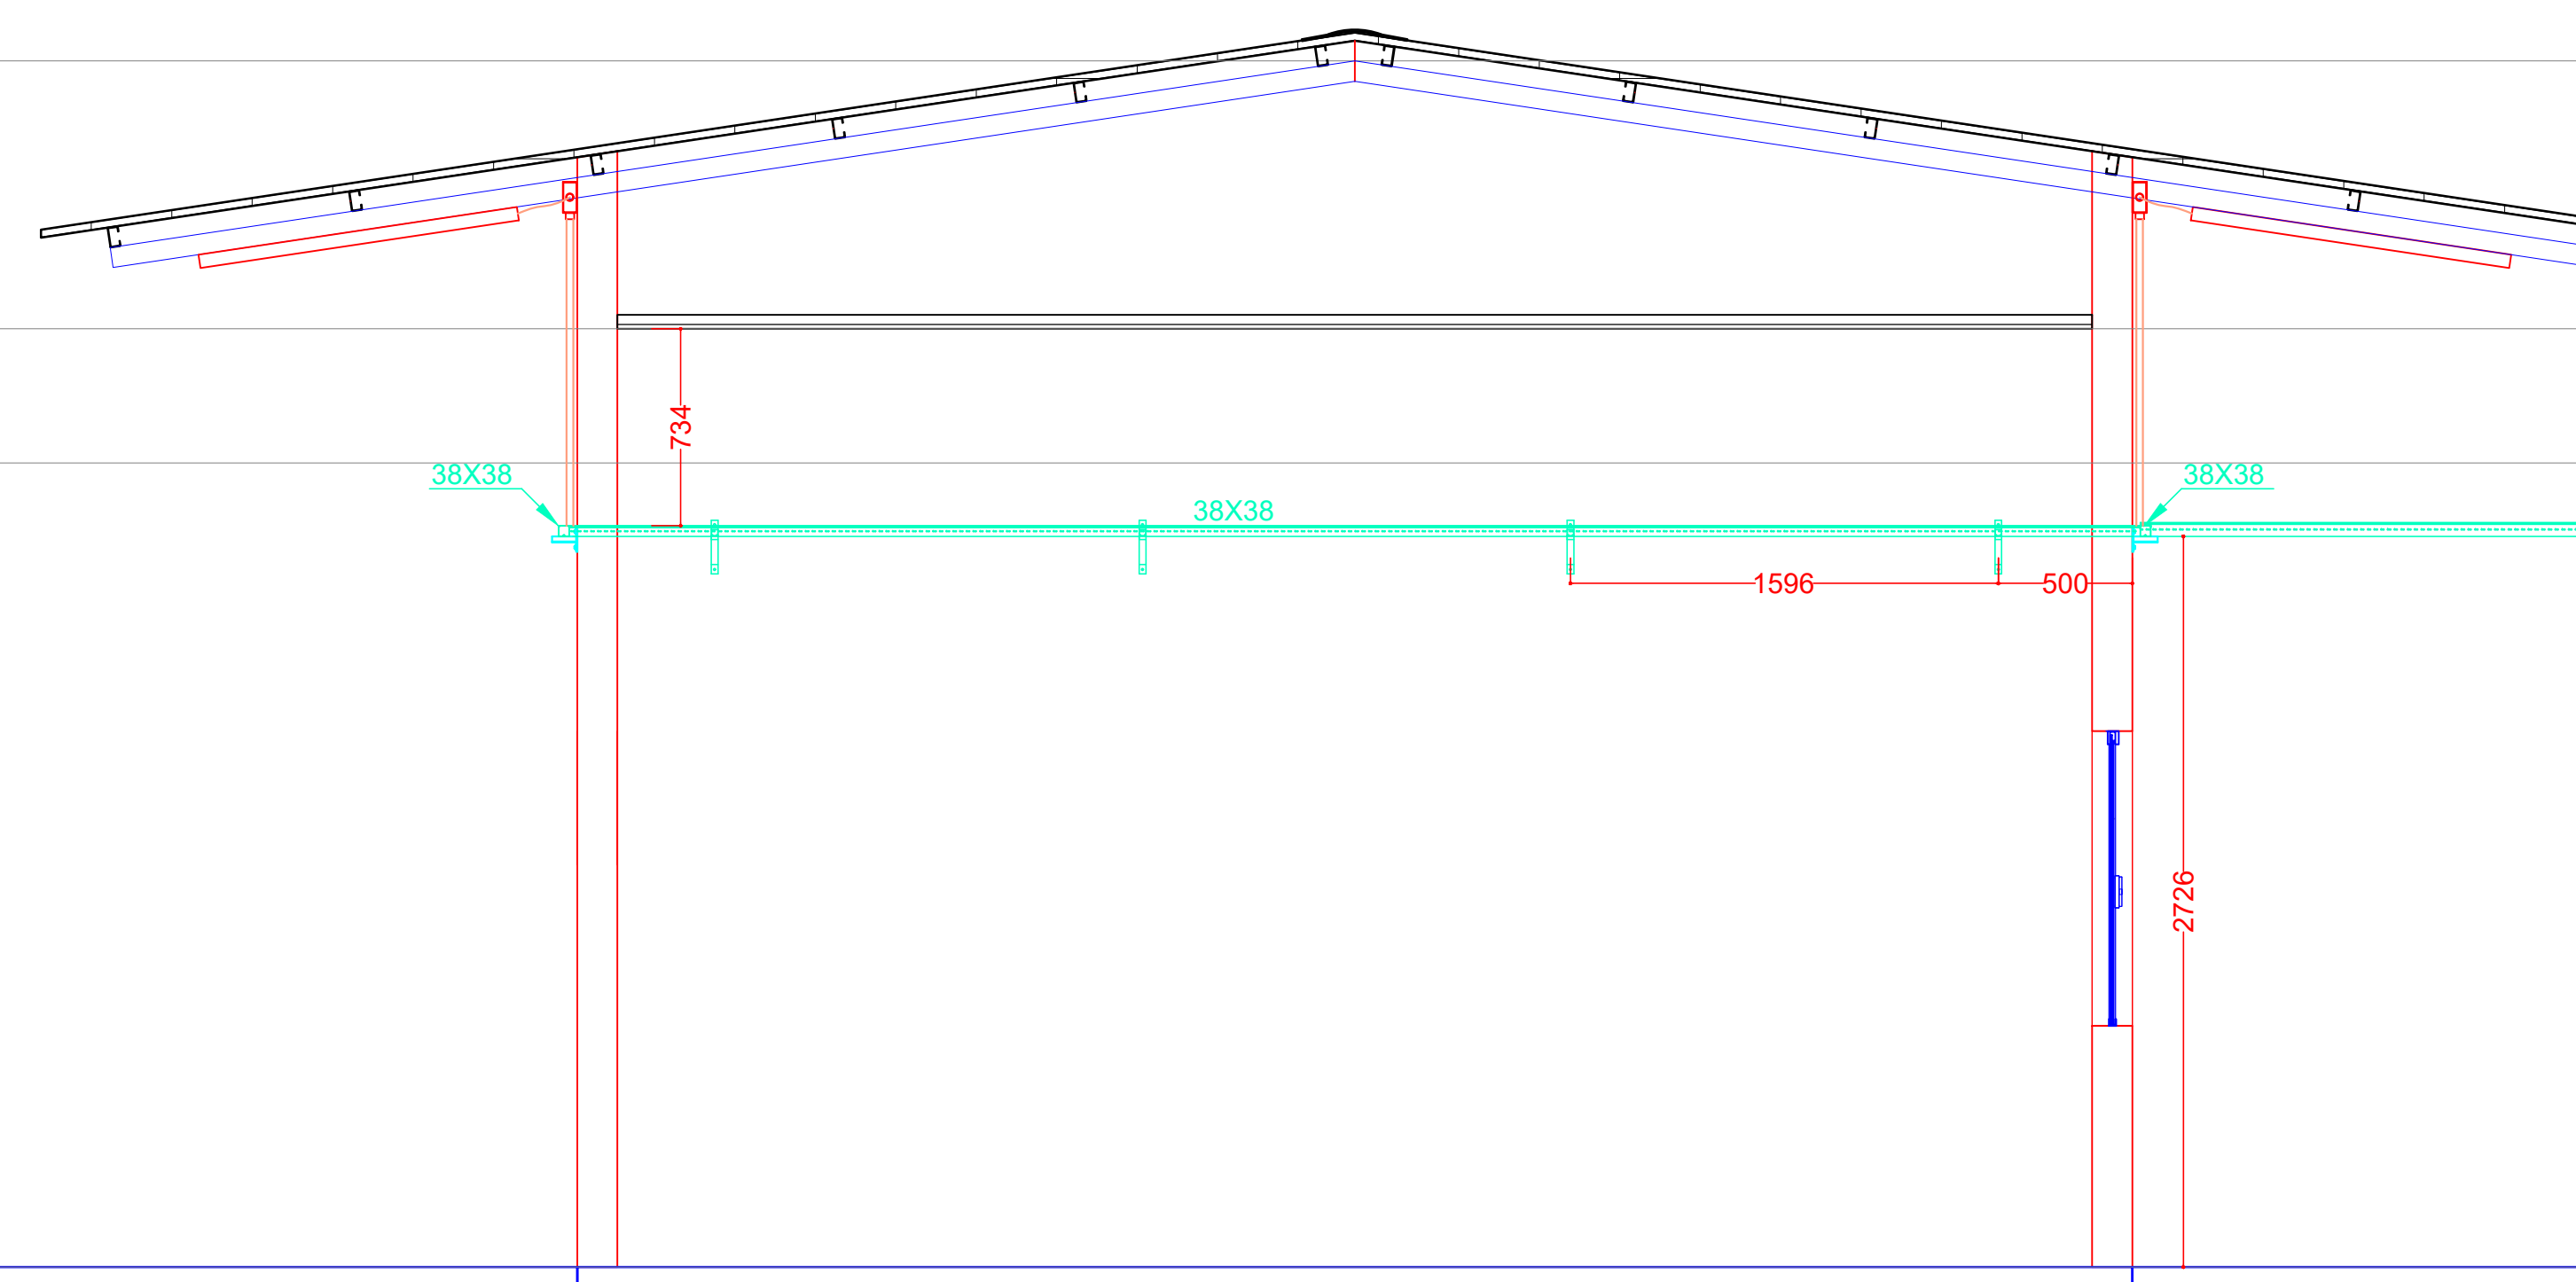

BLOCO SALAS DE AULA 05 A 07

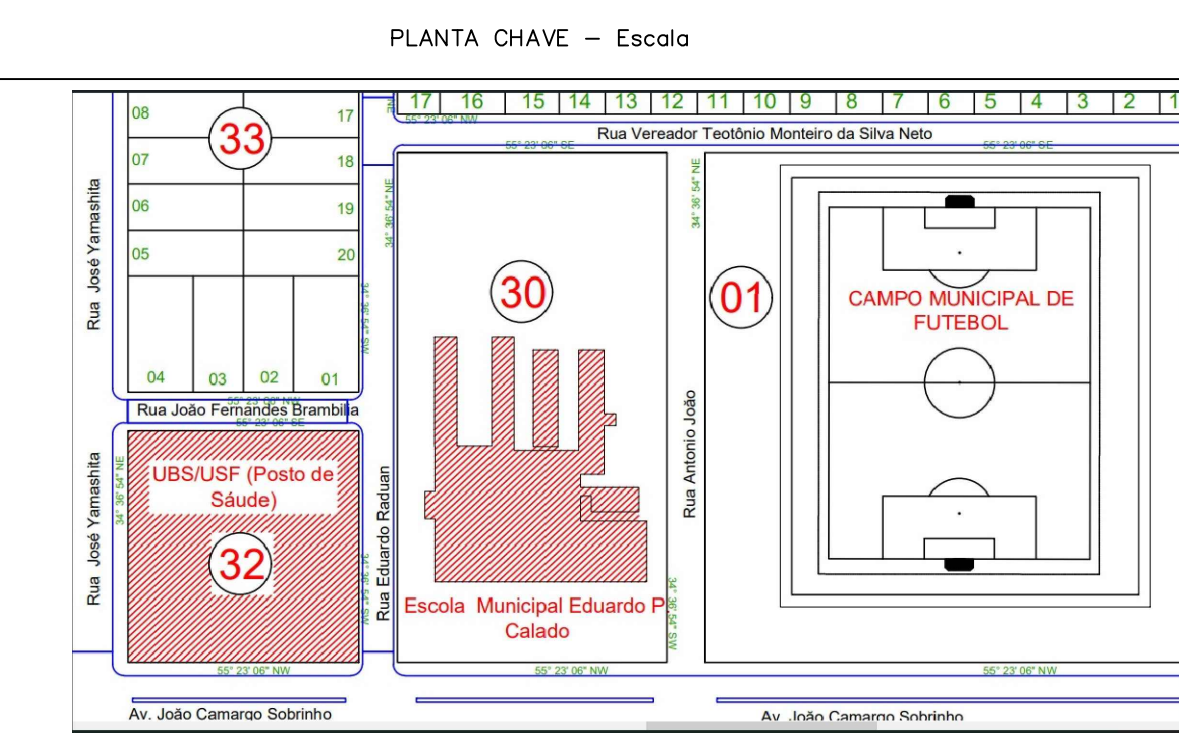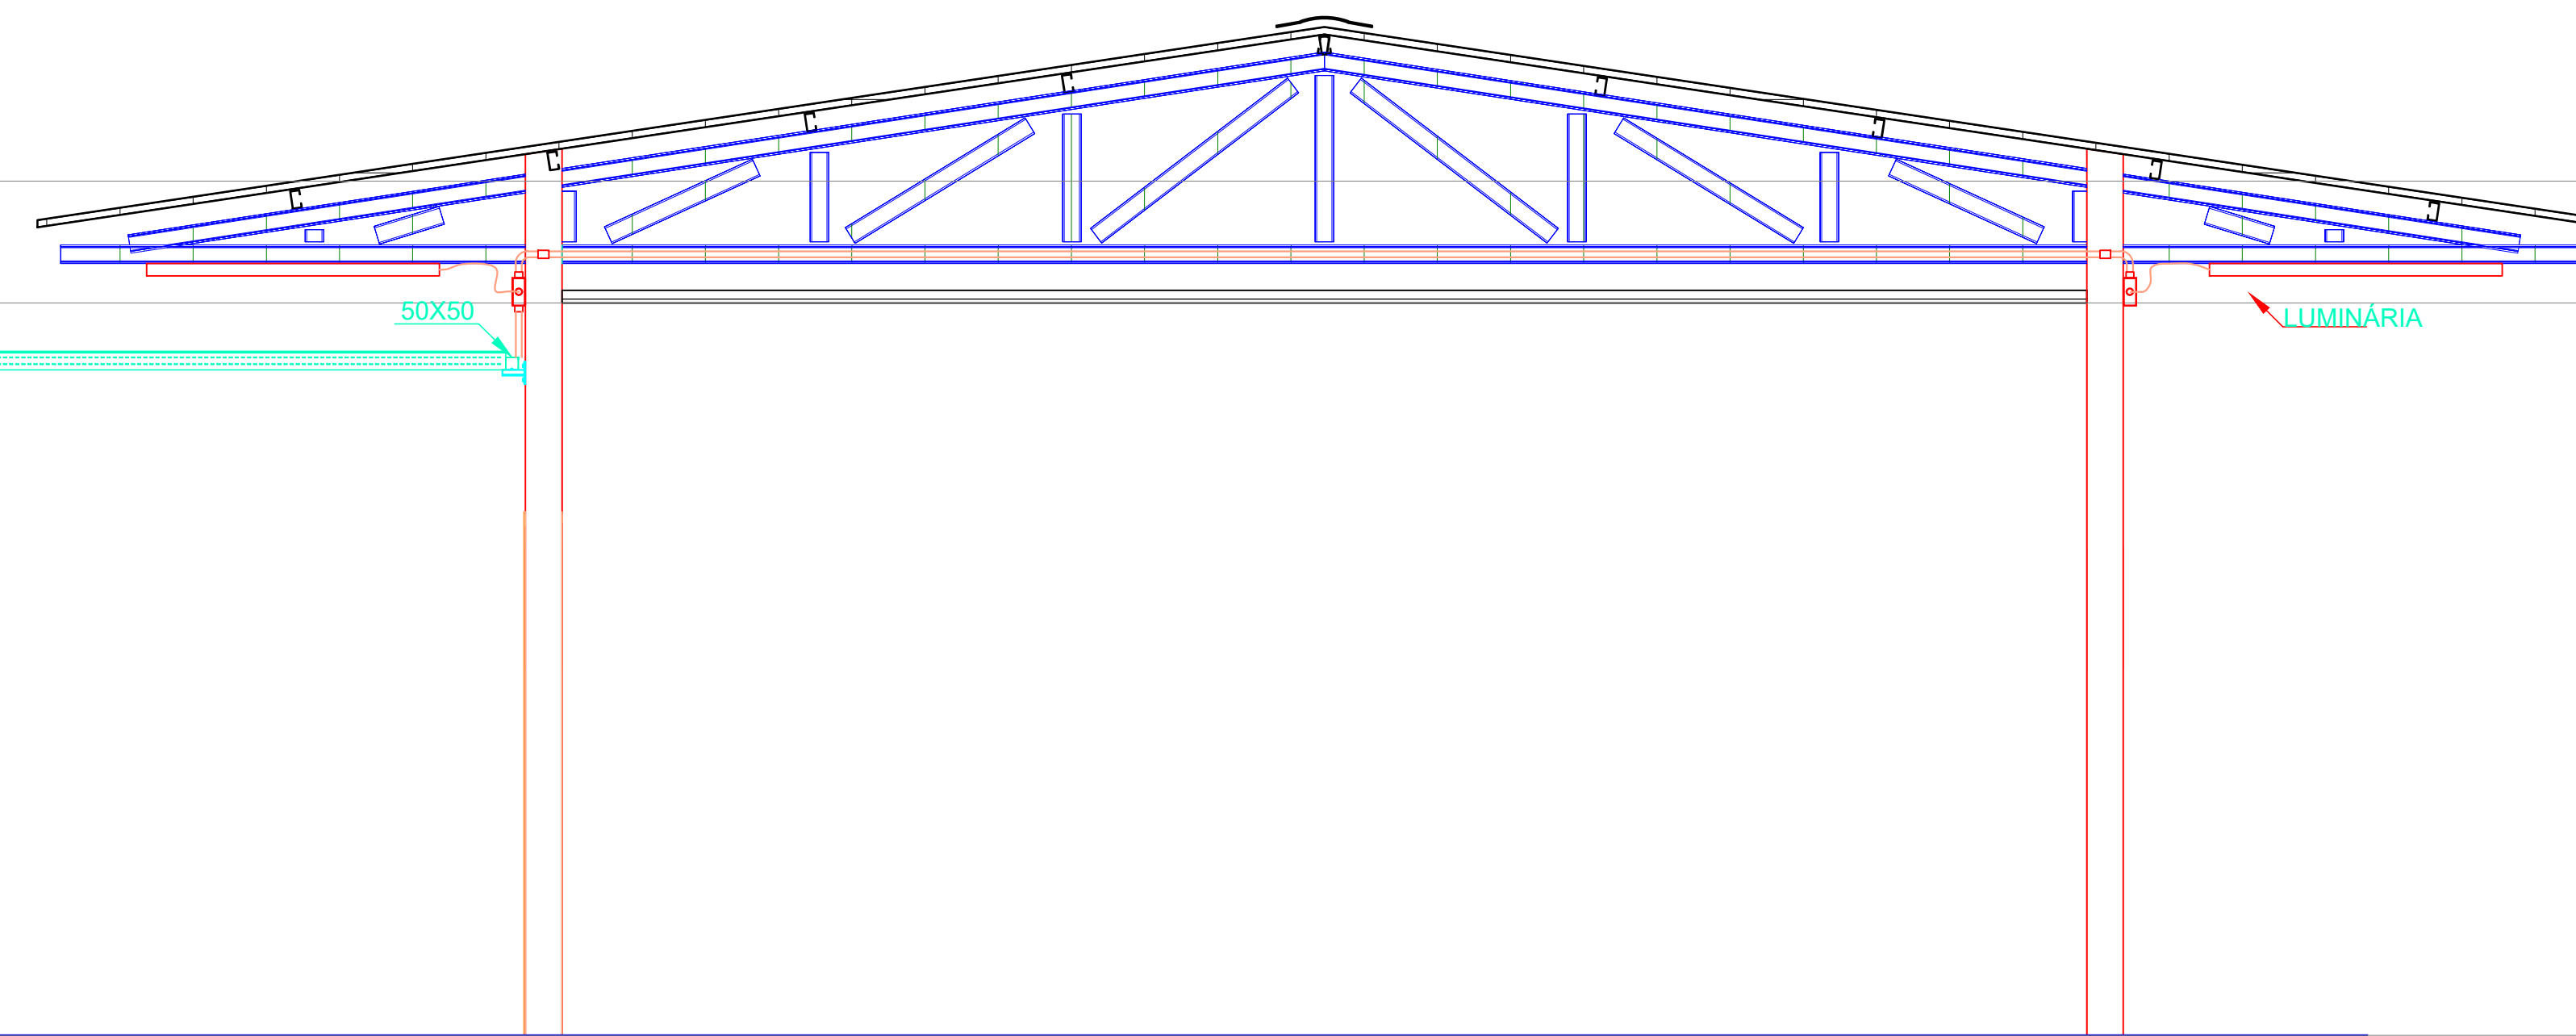

DOCUMENTOS DE REFERÊNCIA

-NDU001-FORNECIMENTO DE ENERGIA ELÉTRICA EM TENSÃO SECUNDÁRIA-ENERGIA;
-NDU003-FORNECIMENTO DE ENERGIA ELÉTRICA A AGRUPAMENTOS OU EDIFICAÇÃO MÚLTIPLAS UNIDADES CONSUMIDORAS ACIMA DE 3 UNIDADES CONSUMIDORAS - ENERGIA;
-NDU004-INSTALAÇÕES BÁSICAS PARA CONSTRUÇÃO DE REDES DE DISTRIBUIÇÃO URBANA;
-NDU-006 - Critérios básicos para elaboração de projetos de redes de distribuição aérea urbana;
-Norma Brasileira - ABNT -NBR 5410 2ª. Edição, 30/09/2004;
-Norma Brasileira - ABNT - NBR 14039 / 2003 EMD2005;
-Norma Brasileira - ABNT - NBR 15.992/2011;

EMISSÕES					
EMISSION TIPO	(A) PRELIMINAR	(D) PARA CONSTRUÇÃO	(G) CANCELADO	(X) CERTIFICADO	
	(B) PARA APROVAÇÃO	(E) CONFORME CONSTATADO	(H) APROVADO	(.)	
	(C) PARA ORÇAMENTO	(F) CONFORME CONSTATADO	(L) LIBERADO PARA COMPRA	(.)	
PROJETO	DATA REV.	N.º REVISÃO	DESCRIÇÃO DA REVISÃO	EMISSION	VISÃO
ELÉTRICA	05/12/2023	00	Emissão inicial	A	

ESPAÇO RESERVADO PARA USO DA APROVAÇÃO:



Prefeitura Municipal de Novo Horizonte do Sul

PROJETO ELÉTRICO

QUADRO DE ÁREAS:	Obra: ADEQUAÇÃO ELÉTRICA PREDIAL E IMPLANTAÇÃO DE UM POSTO DE TRANSFORMAÇÃO TRIFÁSICA AÉREO DE 150KVA-15KV-220/127V
------------------	---

Área a construir: 856,366 m²	Local: EM. Prof. Eduardo Pereira Calado
Área construída 2857,297 m² existente:	Endereço: AV. João Camargo Sobrinho 600
	Data: Janeiro / 2007

Área a reformar: 2857,297 m²
Ocupação: 3046,757 m²

Taxa de ocupação:	32,97 %	
Intervenção:	4302,948 m ²	
Terreno:	9240 m ²	Eng. Maurício F. Beltrame CREA/MS-7725/D

Total com ampliação:	3713,663 m²
----------------------	-------------

Proprietário:	Município de Novo Horizonte do Sul
---------------	------------------------------------

ESCALA:	CONTEÚDO:	FOLHA
1:25	DETALHES	05