
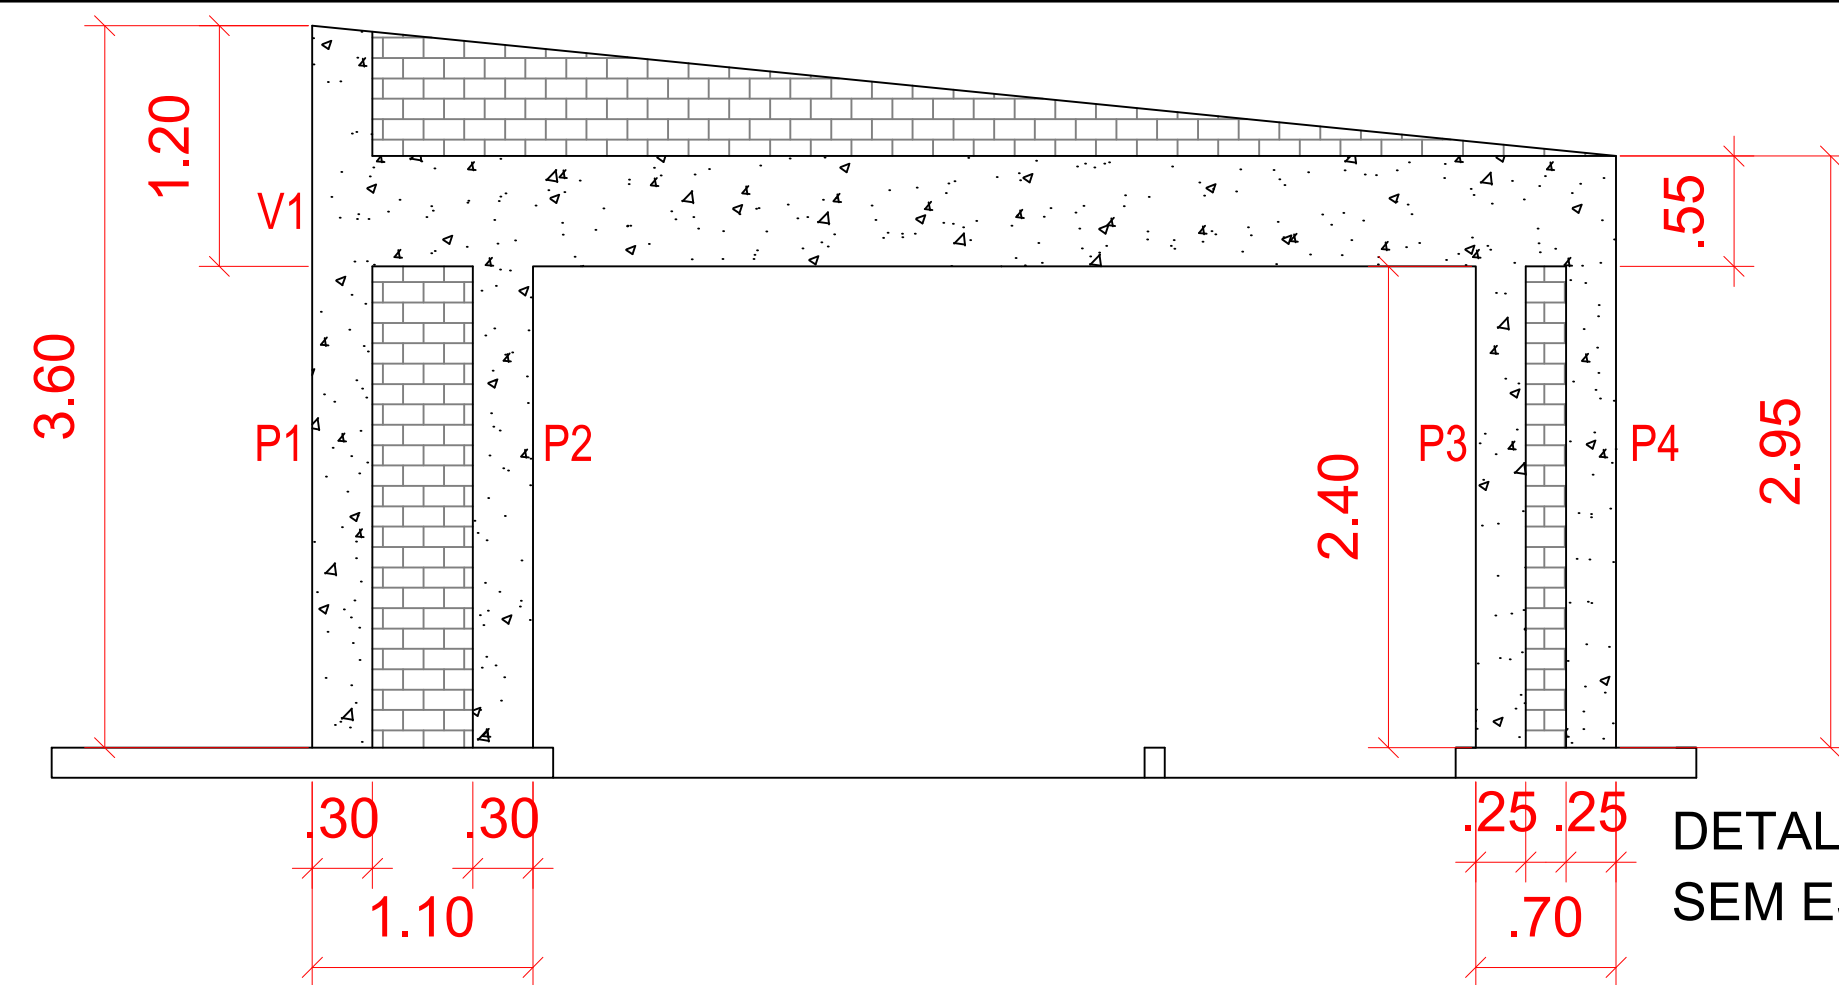
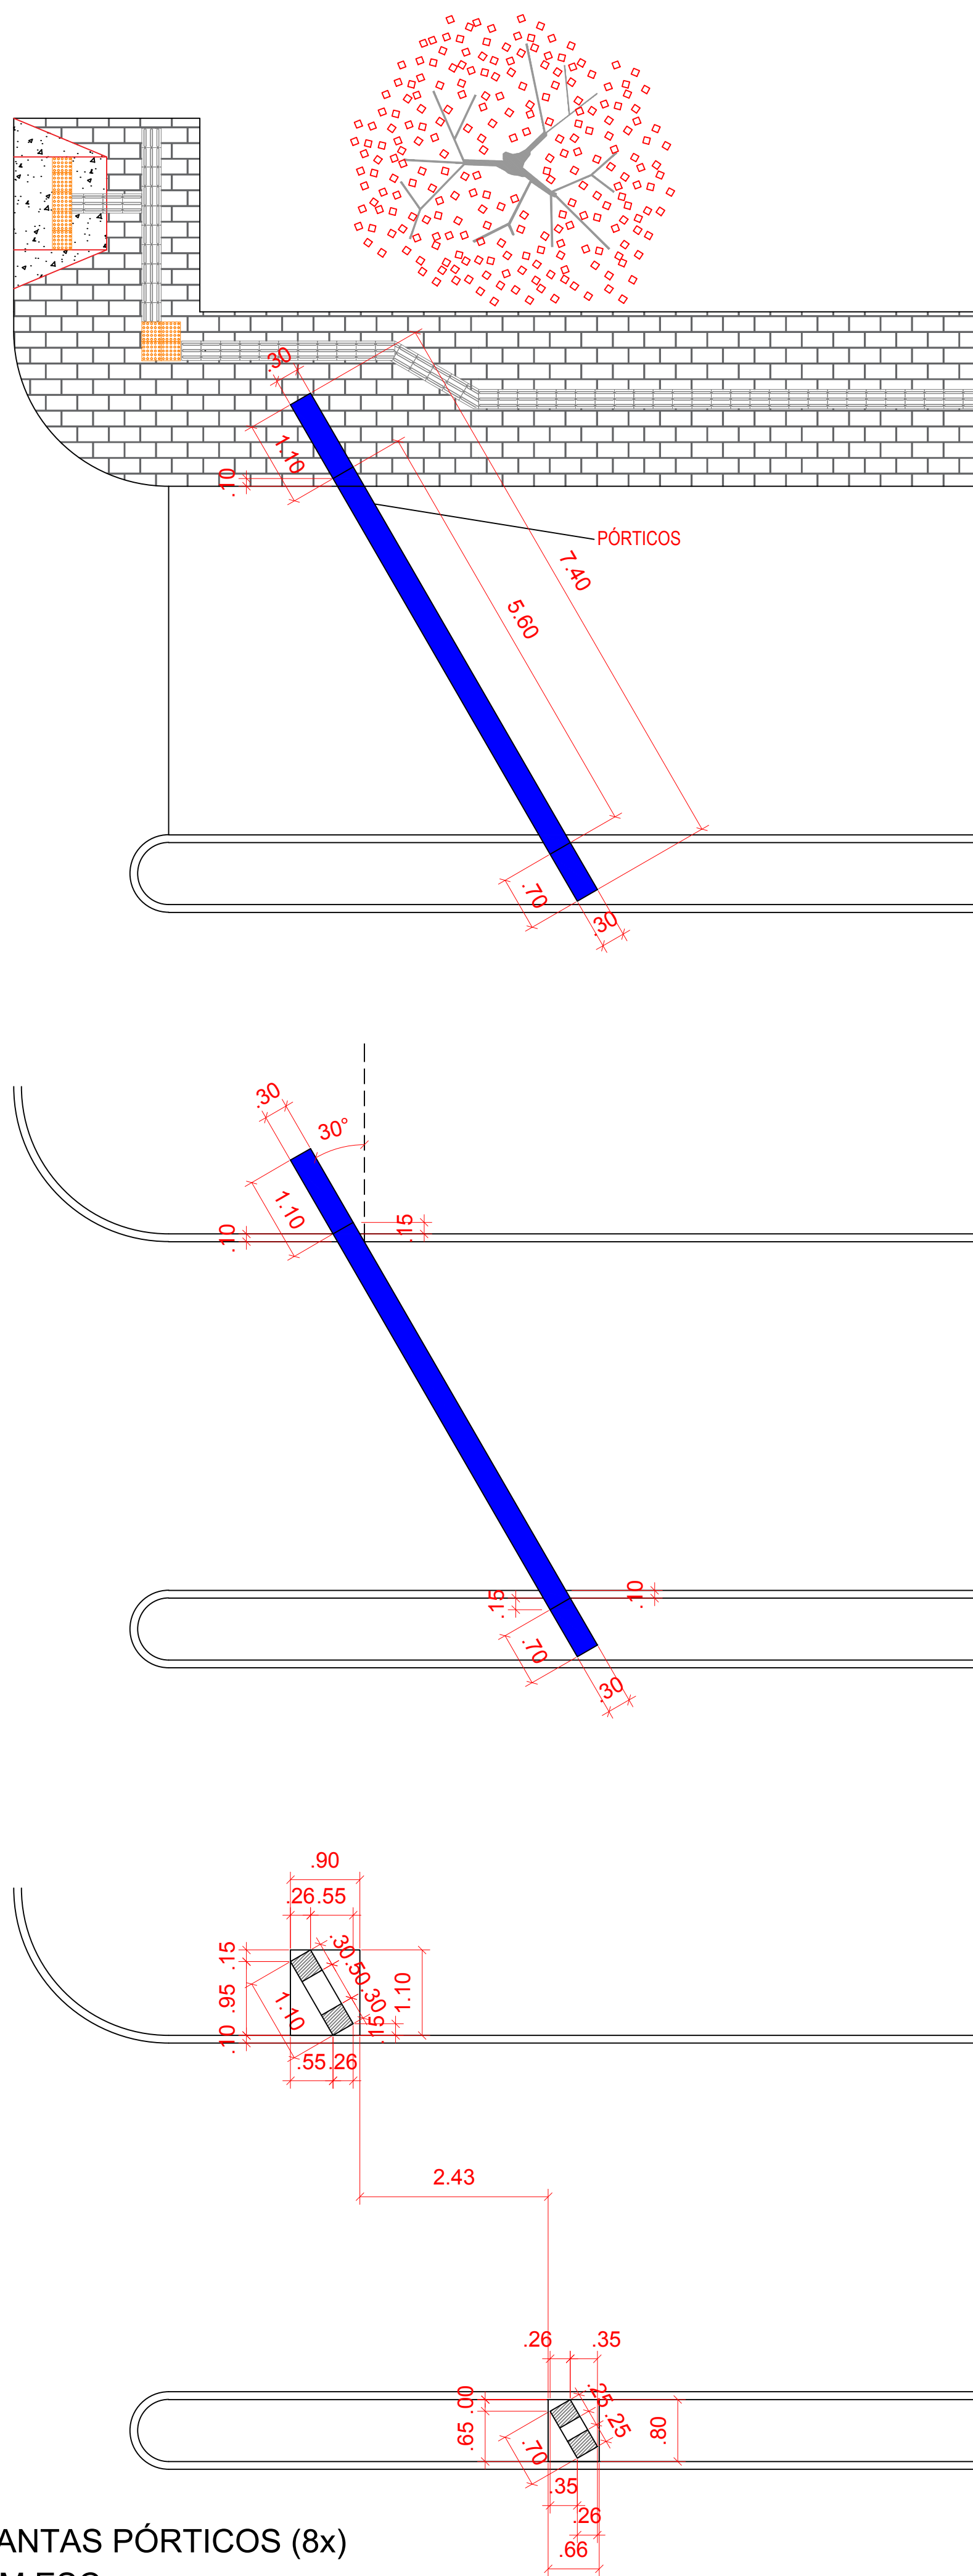
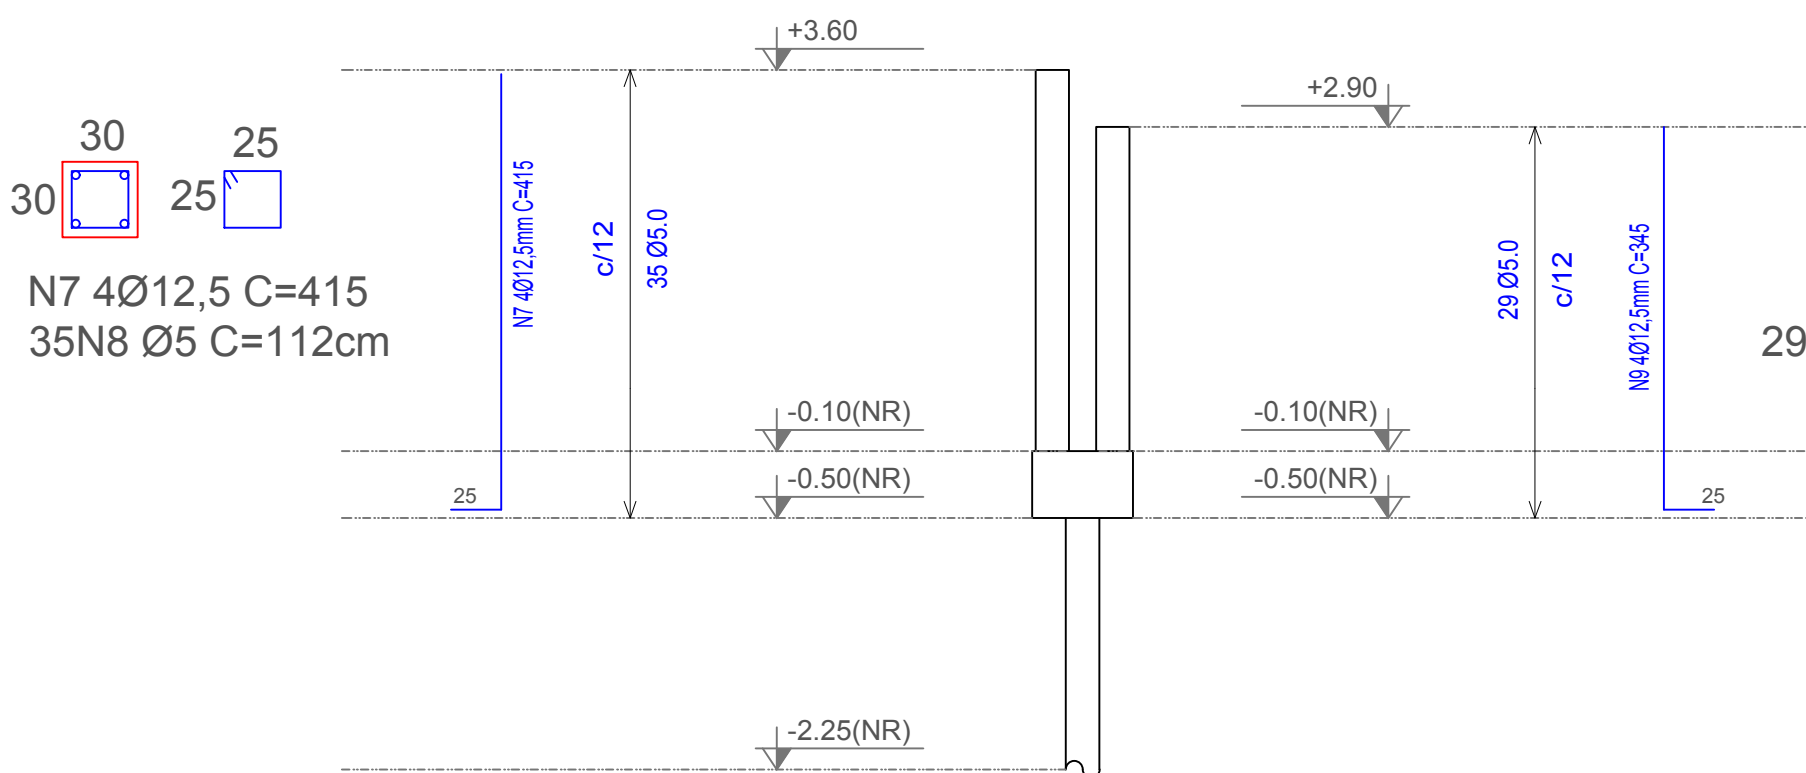



[illegible]

DETALHES PÓRTICOS SEM ESC.


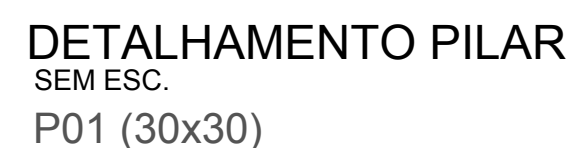


DETALHAMENTO PILAR
SEM ESC.
P03-P04 (25x30)




DETALHAMENTO BLOCOS SEM ESC.

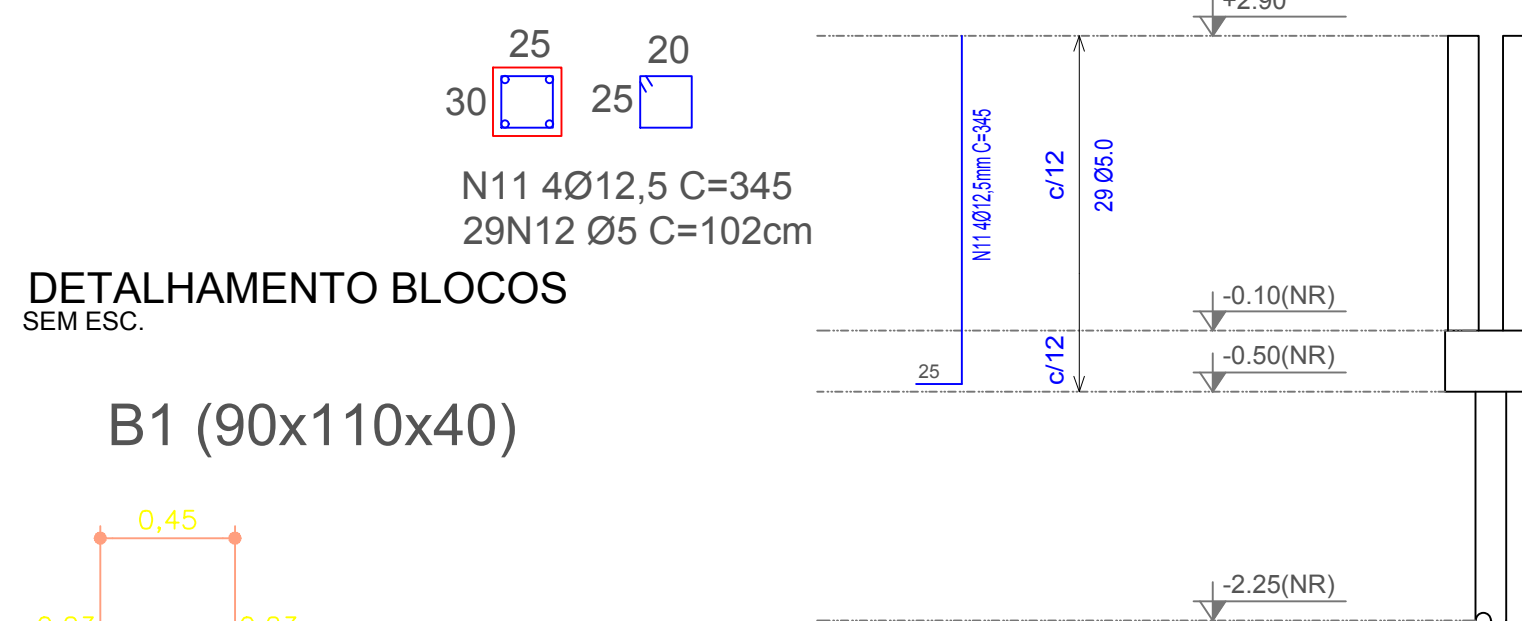



B1 (90x110x40)

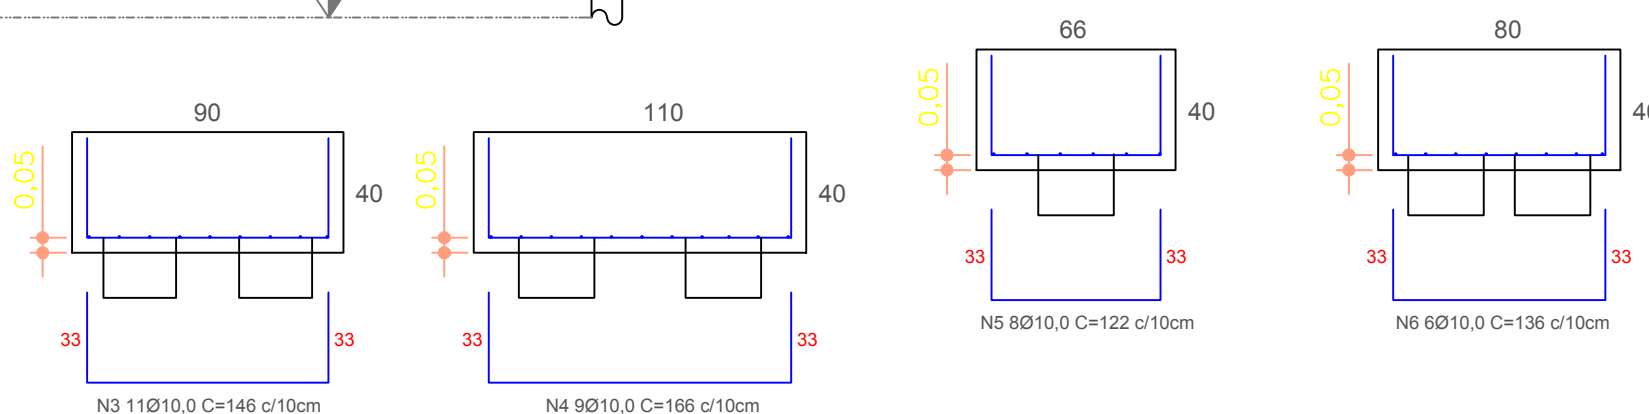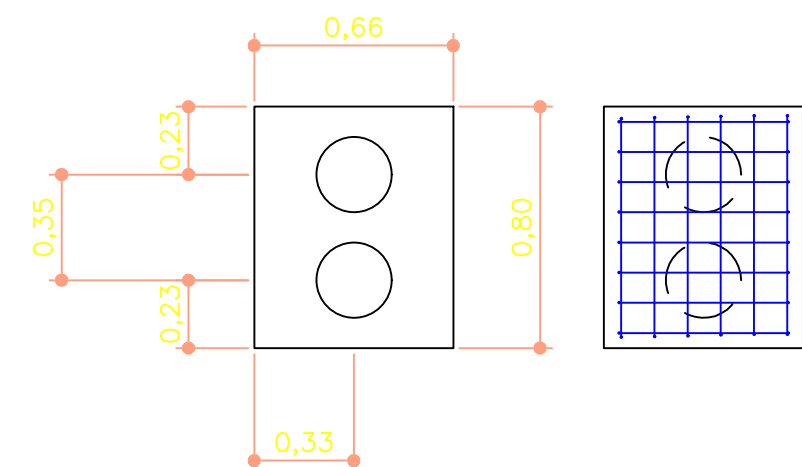

V1 - 30x55

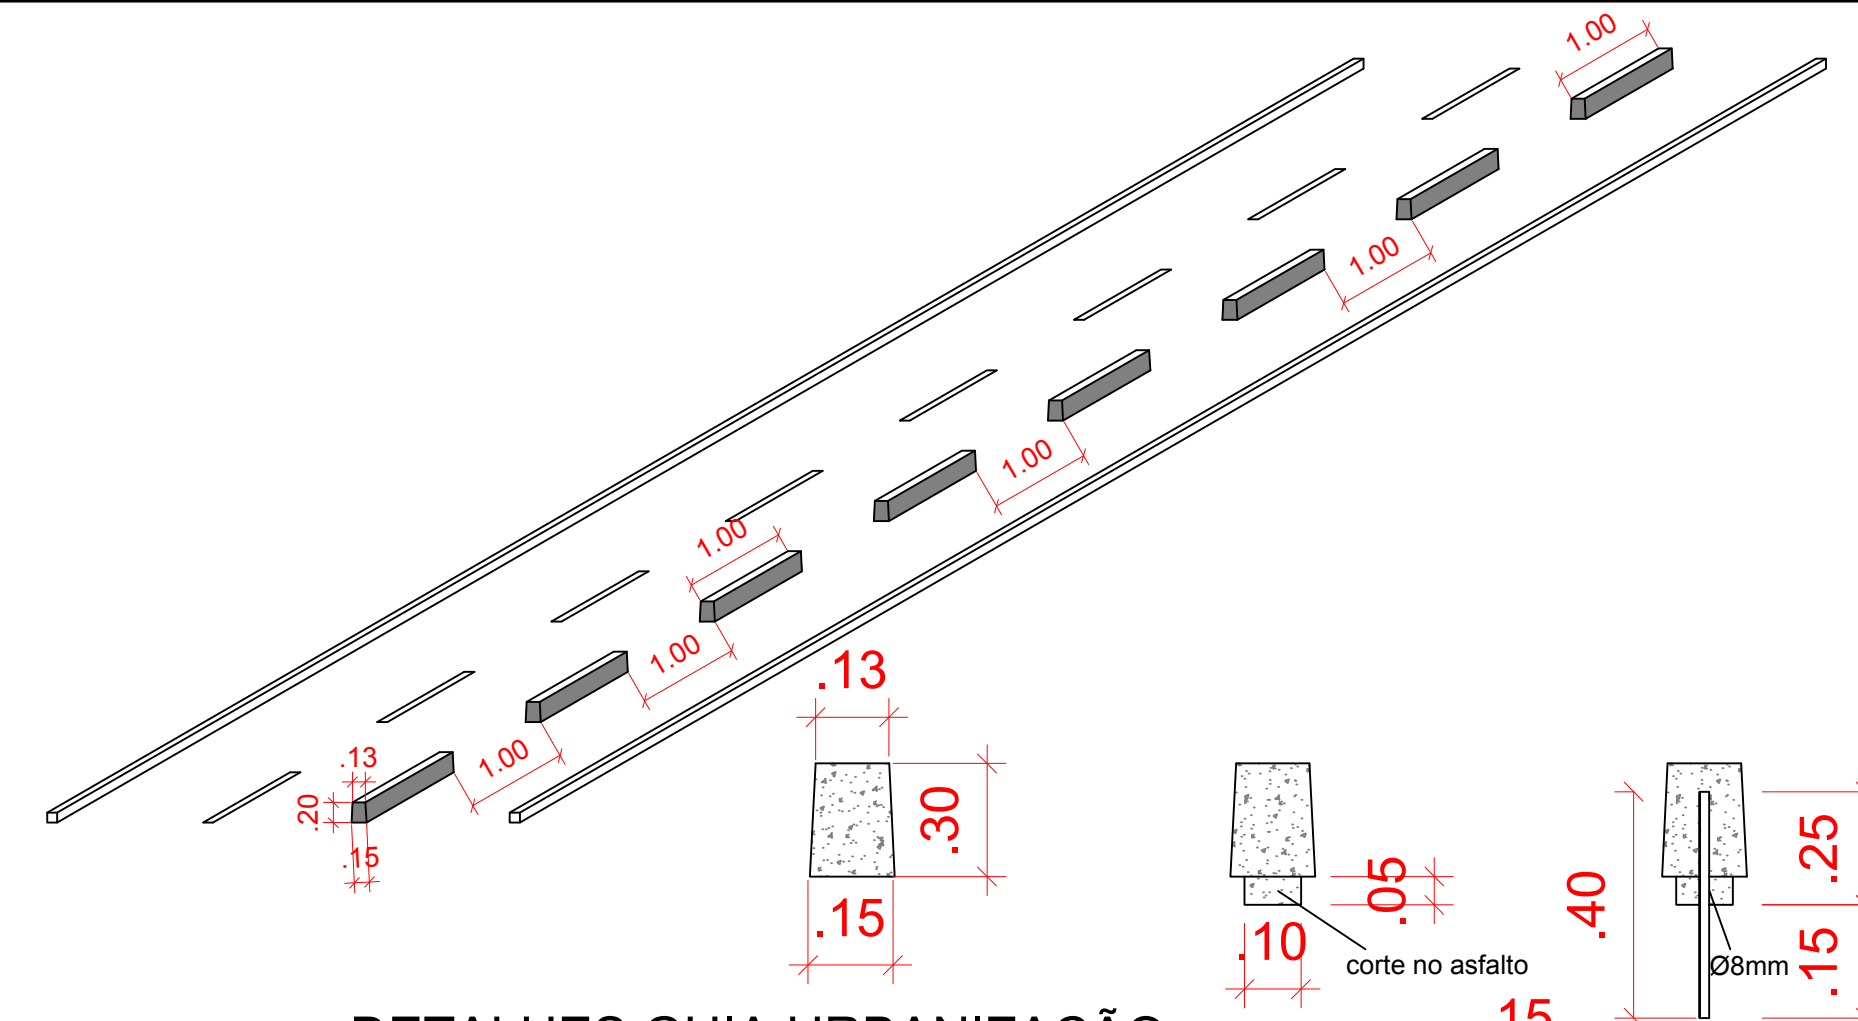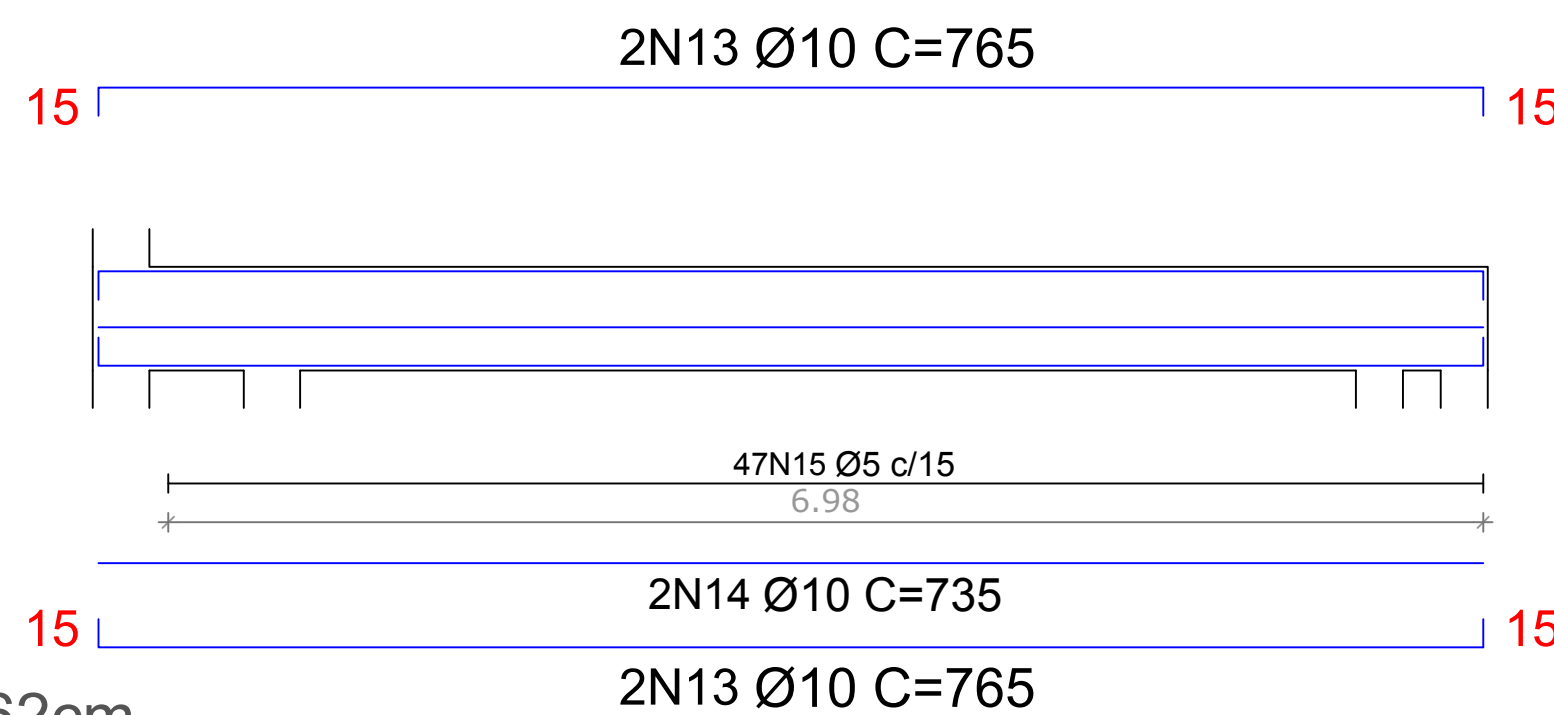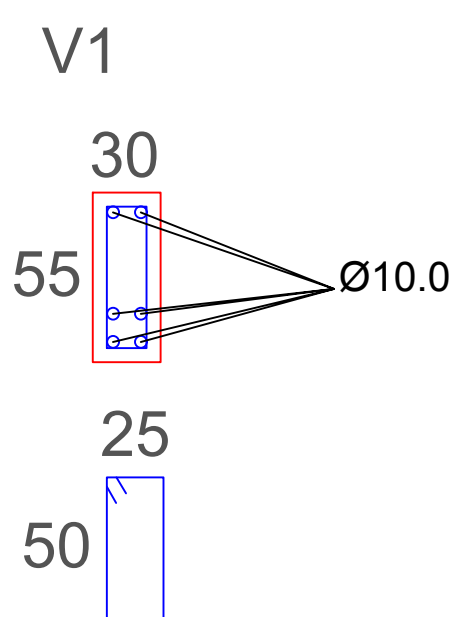

DETALHES GUIA URBANIZAÇÃO SEM ESC.

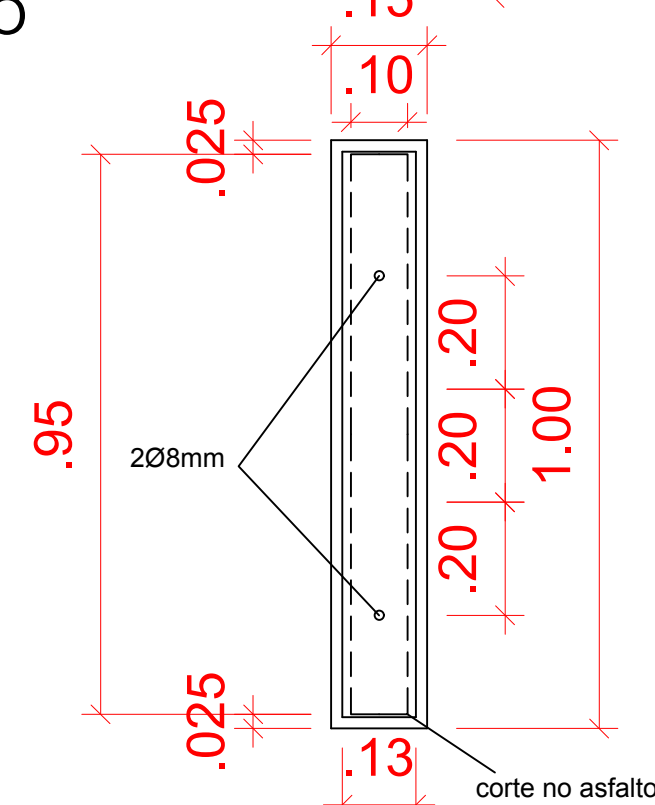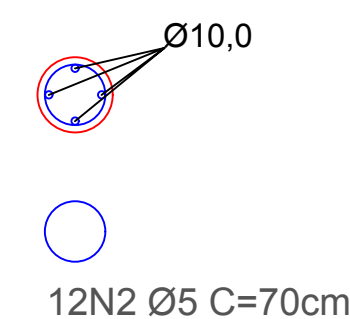

Resumo aço Estaca	Comp. Total (m)	Peso (kg)
CA60 - Ø5	33,60	5,2
CA50 - Ø10	32,00	19,7

Resumo aço VIGA	Comp. Total (m)	Peso (kg)
CA60 - Ø5	76,14	11,7
CA50 - Ø10	45,30	28

Resumo aço Blocos	Comp. Total (m)	Peso (kg)
CA50 - Ø10	48.92	30.2

Resumo aço Pilares	Comp. Total (m)	Peso (kg)
CA60 - Ø5	101,26	15,6
CA50 - Ø12,5	44,20	42,6

OBSERVAÇÕES			
01 - ESTE DOCUMENTO É DE PROPRIEDADE DA AGÊNCIA ESTADUAL DE GESTÃO DE EMPREENDIMENTOS E NÃO PODE SER REPRODUZIDO OU USADO PARA QUALQUER FINALIDADE DIFERENTE DAQUELA PARA A QUAL ESTÁ SENDO FORNECIDO PELA PREFEITURA MUNICIPAL DE NOVO HORIZONTE DO SUL.. 02 - DIREITOS AUTORAIS E PATRIMONIAIS RESERVADOS CONFORME: LEI 5988, ARTIGO 6º, ALÍNEA X, DE 14/12/1973; LEI 5194, ARTIGO 17º E 18º, DE 24/12/1966; RESOLUÇÃO CONFEA, Nº 260, DE 21/04/1979.			
CONVENÇÕES			
APROVAÇÃO			
PREFEITURA MUNICIPAL DE NOVO HORIZONTE DO SUL - MS			
OBRA	INFRAESTRUTURA URBANA EXECUÇÃO OBRA ORLA MARGINAL		QUADRO DE ÁREAS
LOCAL	MUNICÍPIO DE NOVO HORIZONTE DO SUL-MS CENTRO		1.371,46m²
AUTOR DO PROJETO	PREFEITURA MUNICIPAL DE NOVO HORIZONTE DO SUL - MS Rafael A. Lima - Engenheiro Civil - CREA-MS 20613/MS RESPONSÁVEL TÉCNICO P/ EXECUÇÃO DA OBRA		PROPRIETÁRIO PREFEITURA MUNICIPAL DE NOVO HORIZONTE DO SUL - MS CPF: 37.226.644/0001-93
TÍTULO	PROJETO EXECUTIVO DETALHES PÓRTICOS ORLA PT. INFERIOR DETALHES GUIA URBANIZAÇÃO ORLA PT. INF./SUP.		FOLHA 06/10
ESCALA SEM ESC.	DATA MARÇO / 2022	REVISÃO	DESENHO

Page 1 of 1