




NÚMEROS	
DESENHOS DE REFERÊNCIA	
APROVADO	
REVISÃO	
DATA	
Nº	

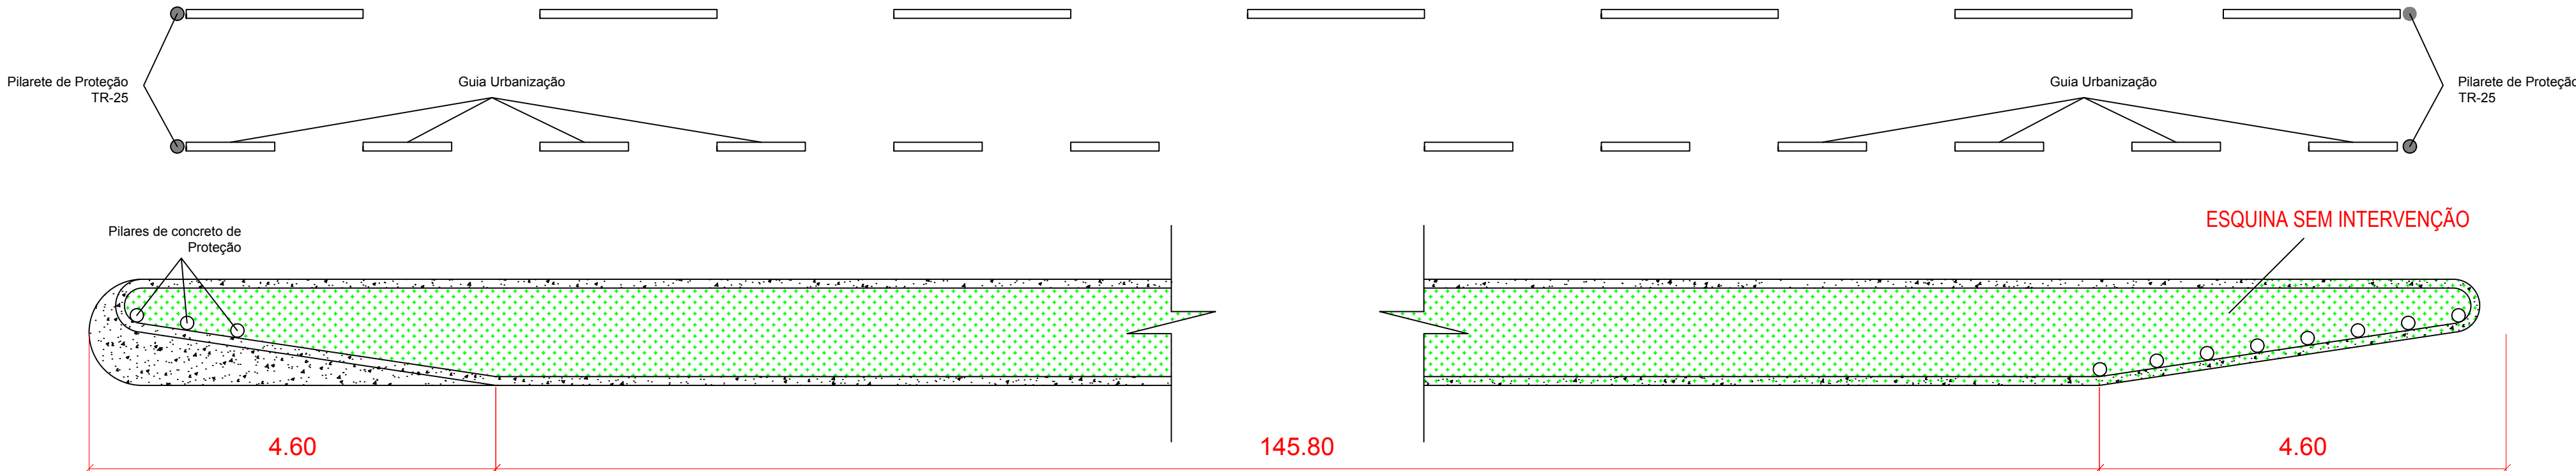



DETALHE Q41 - MEIO-FIO ELEVADO SEM ESC.

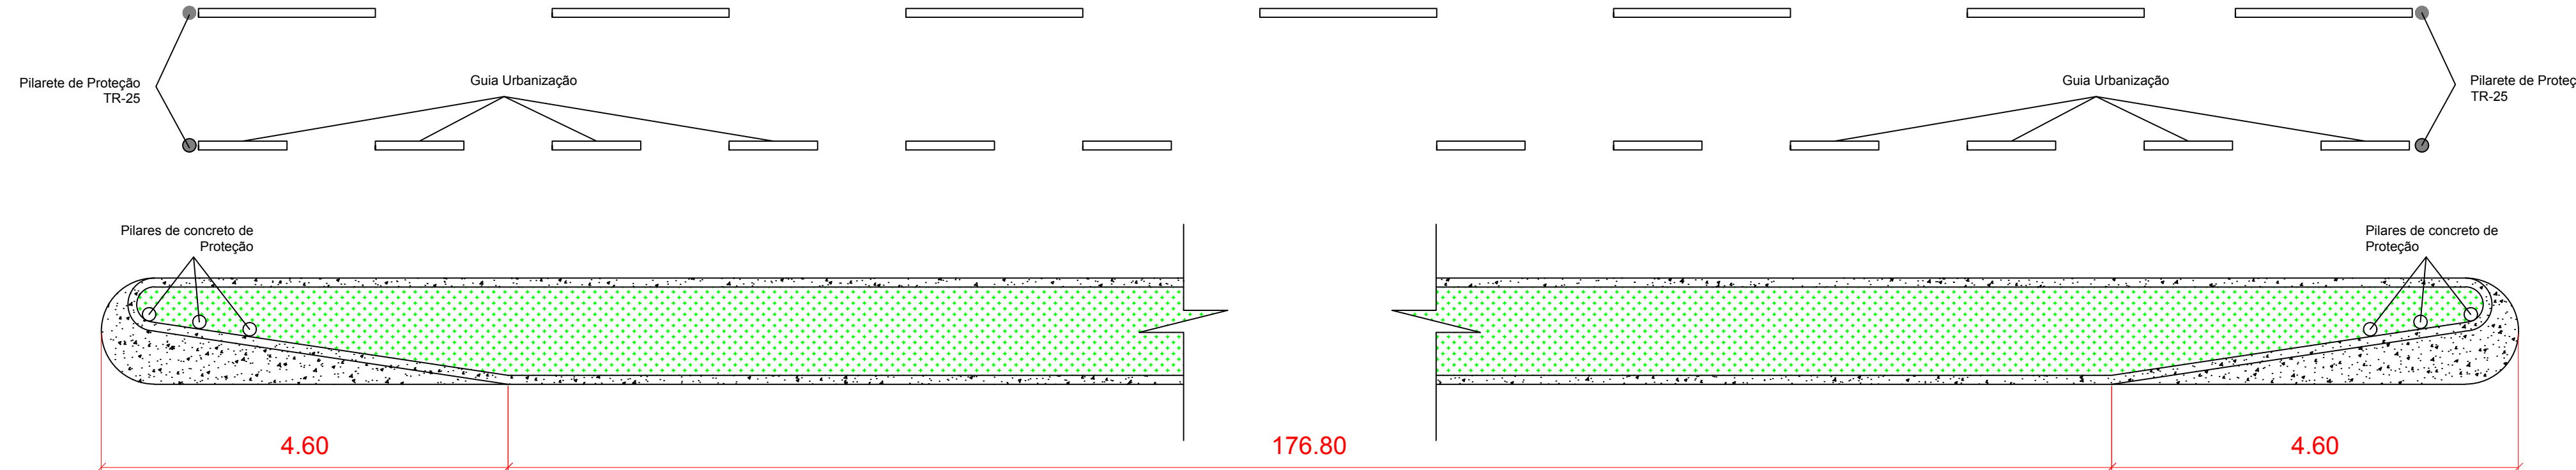


DETALHE Q51 - MEIO-FIO ELEVADO SEM ESC.

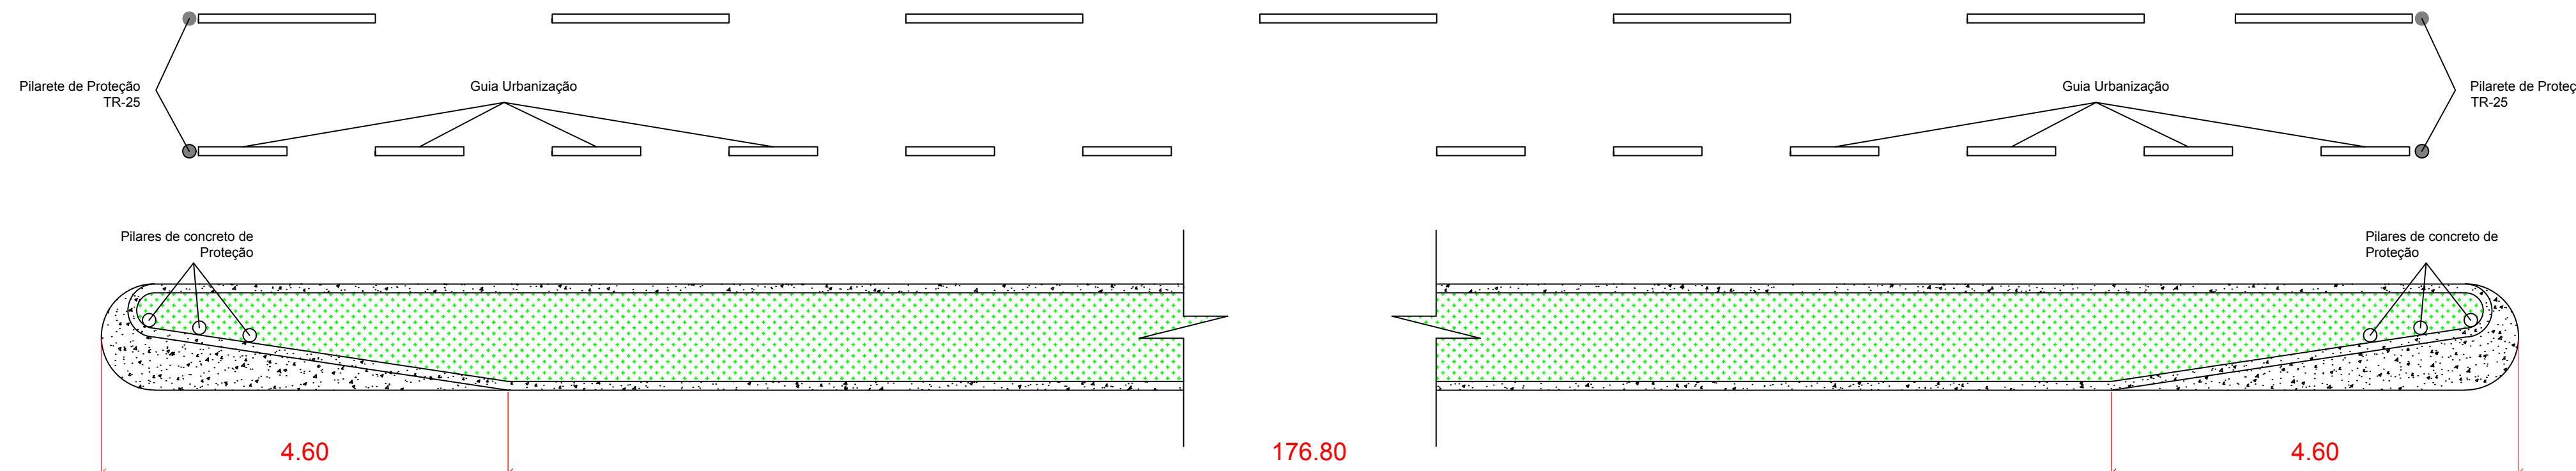


DETALHE Q53 - MEIO-FIO ELEVADO SEM ESC.

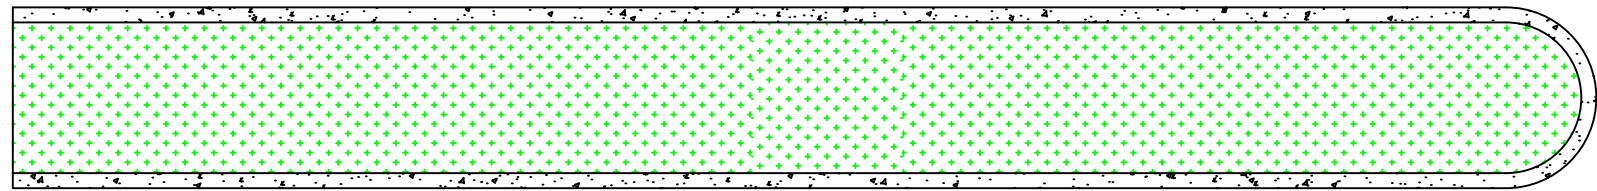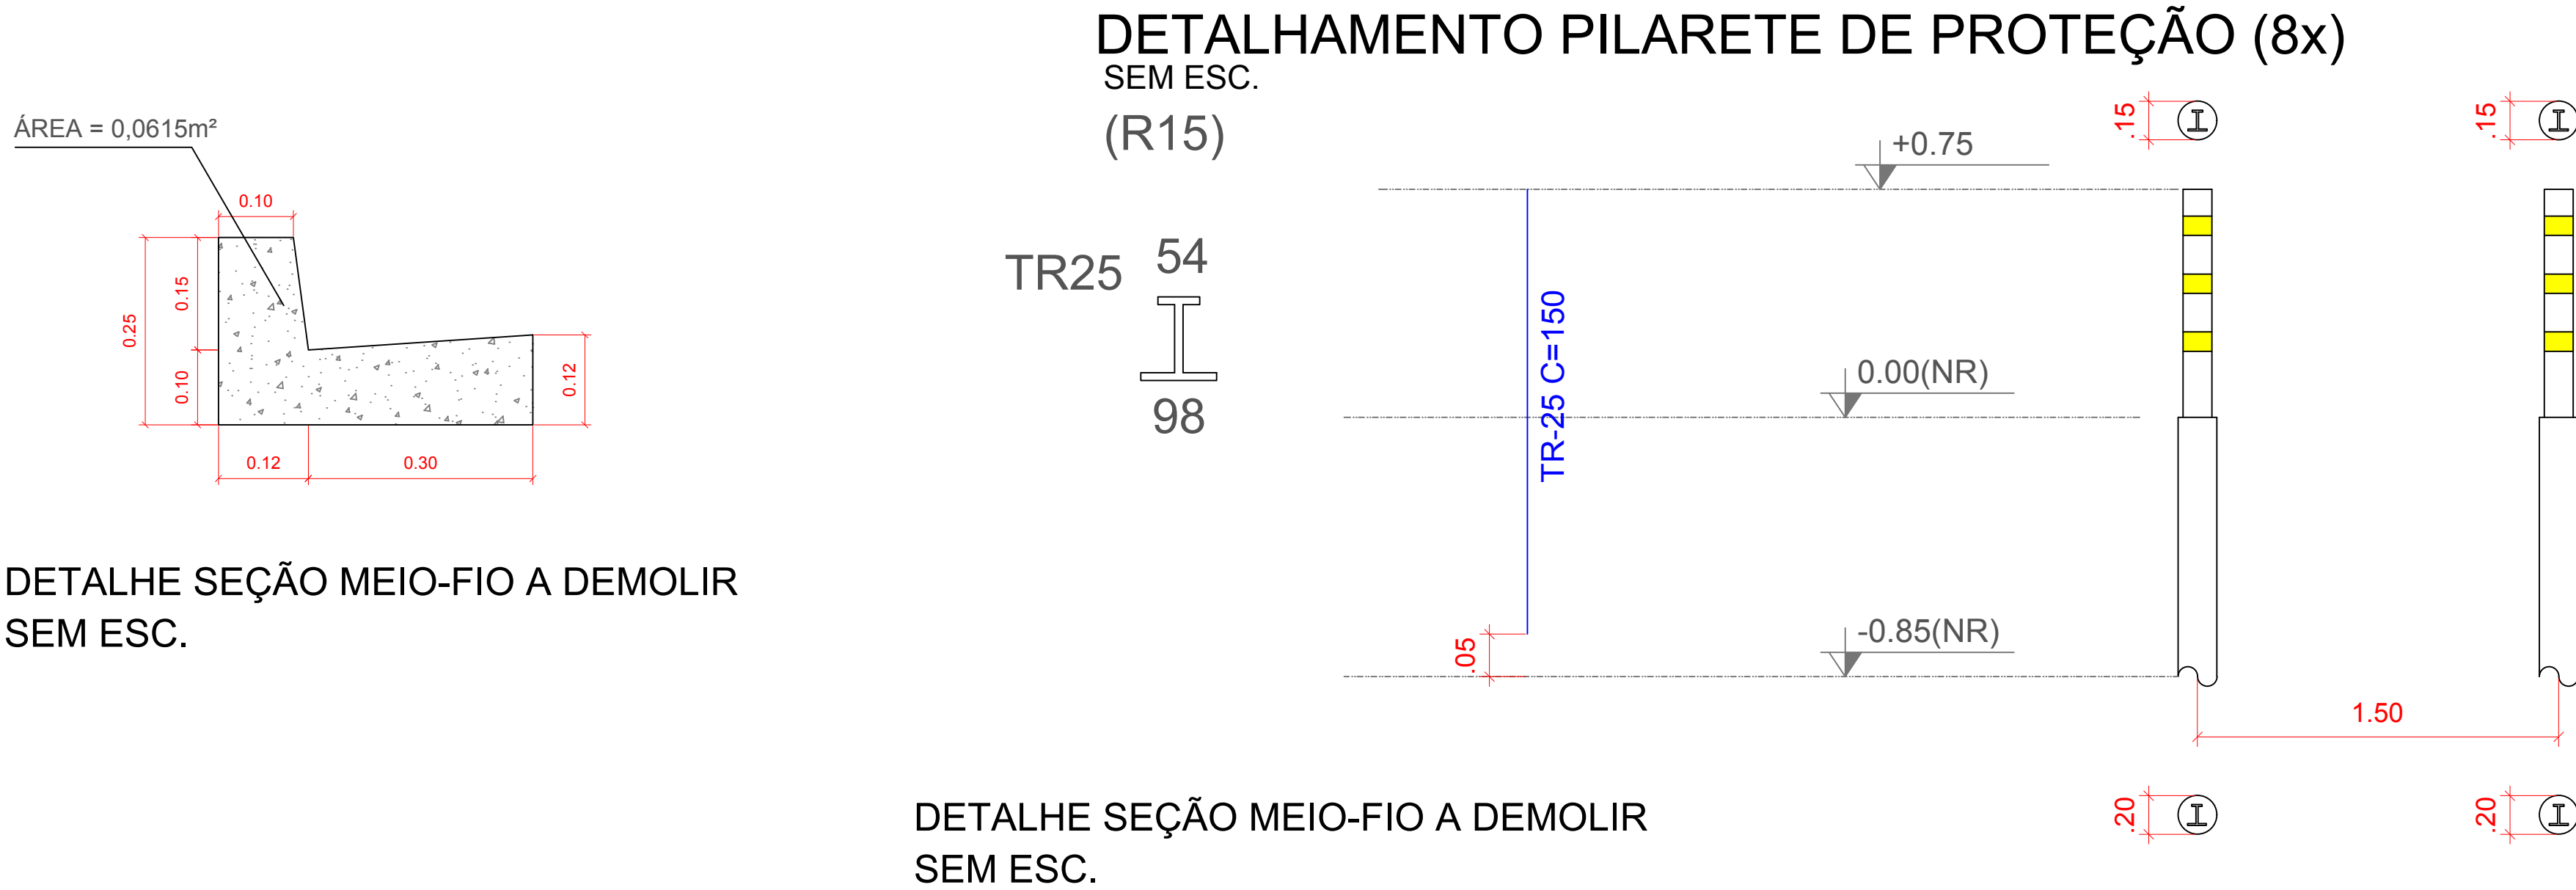

Situação atual

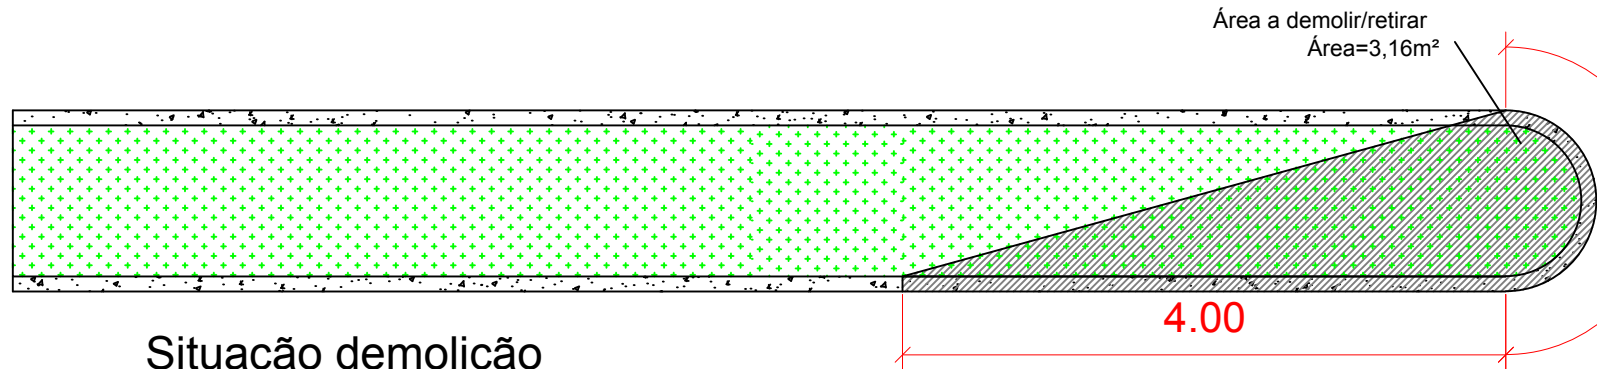

Situação demolição

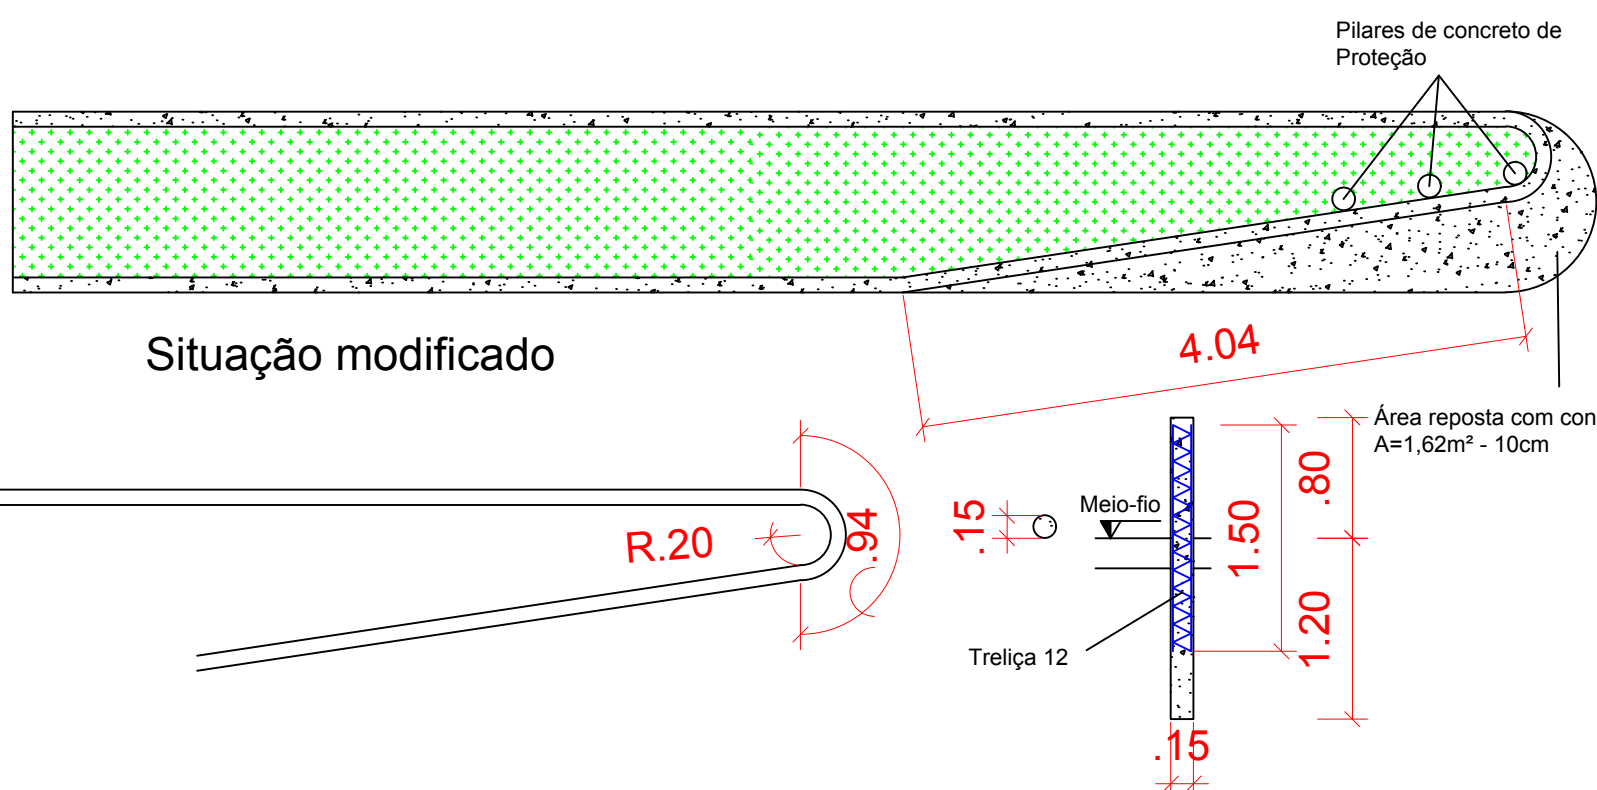

Situação modificado

DETALHES MODIFICAÇÃO CANTEIRO (5x) SEM ESC.

OBSERVAÇÕES	
01 - ESTE DOCUMENTO É DE PROPRIEDADE DA AGÊNCIA ESTADUAL DE GESTÃO DE EMPREENDIMENTOS E NÃO PODE SER REPRODUZIDO OU USADO PARA QUALQUER FINALIDADE DIFERENTE DAQUELA PARA A QUAL ESTÁ SENDO FORNECIDO PELA PREFEITURA MUNICIPAL DE NOVO HORIZONTE DO SUL. 02 - DIREITOS AUTORAIS E PATRIMONIAIS RESERVADOS CONFORME: LEI 5988, ARTIGO 6º, ALÍNEA X, DE 14/12/1973, LEI 5194, ARTIGO 17º E 18º, DE 24/12/1966, RESOLUÇÃO CONFEA Nº 260, DE 21/04/1979.	
CONVENÇÕES	
APROVAÇÃO	
PREFEITURA MUNICIPAL DE NOVO HORIZONTE DO SUL - MS	
OBRA	INFRAESTRUTURA URBANA EXECUÇÃO OBRA ORLA MARGINAL
LOCAL	MUNICÍPIO DE NOVO HORIZONTE DO SUL-MS CENTRO
AUTOR DO PROJETO	PROPRIETÁRIO
PREFEITURA MUNICIPAL DE NOVO HORIZONTE DO SUL - MS Rafael A. Lima - Engenheiro Civil - CREA-MS 20613/MS RESPONSÁVEL TÉCNICO PI EXECUÇÃO DA OBRA	PREFEITURA MUNICIPAL DE NOVO HORIZONTE DO SUL - MS CNPJ: 37.226.644/0001-63
TÍTULO	FOLHA
PROJETO EXECUTIVO DETALHES MEIO-FIO ELEVADO ORLA PT. SUPERIOR PILARETE DE PROTEÇÃO ORLA PT. INF./SUP.	10/10
ESCALA	DATA
SEM ESC.	MARÇO / 2024
REVISÃO	DESENHO