




DETALHE Q31 - MEIO-FIO ELEVADO SEM ESC.

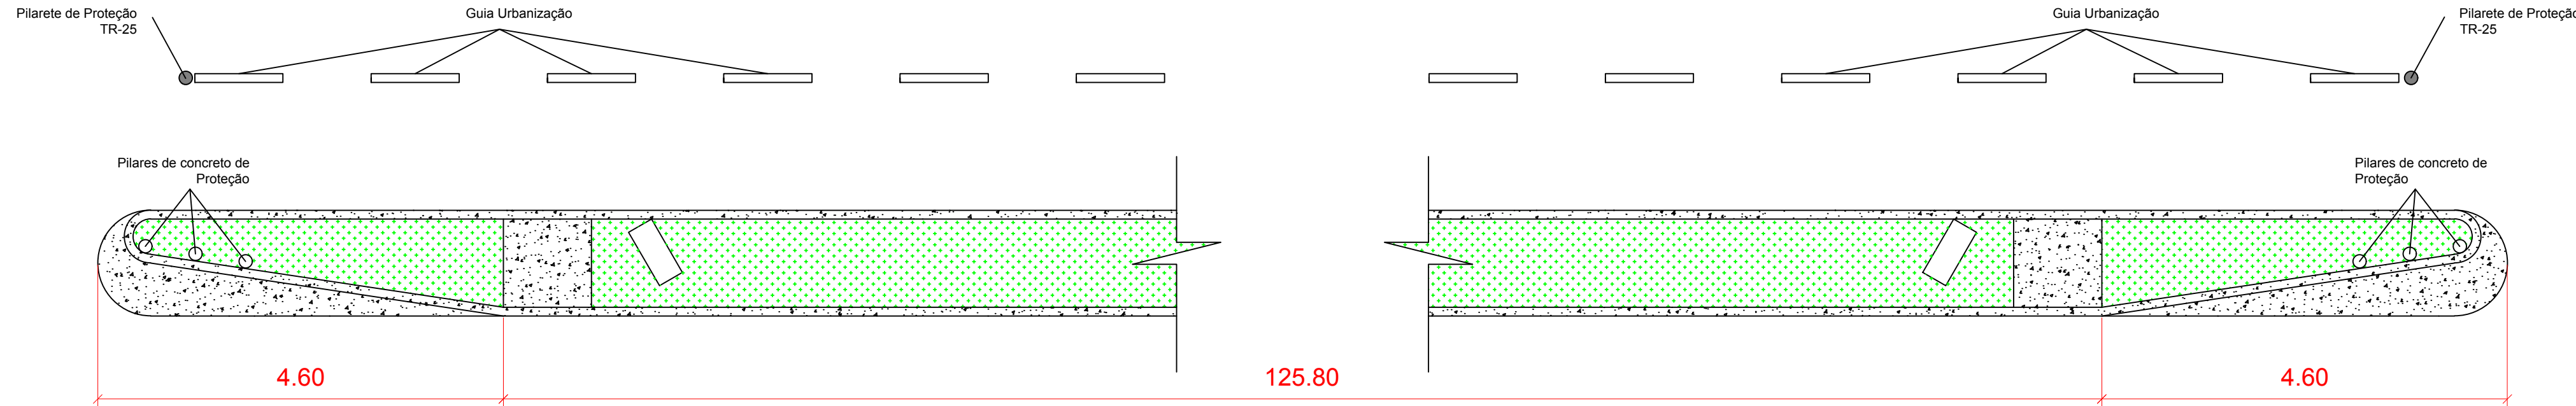

DETALHE Q21 - MEIO-FIO ELEVADO SEM ESC.

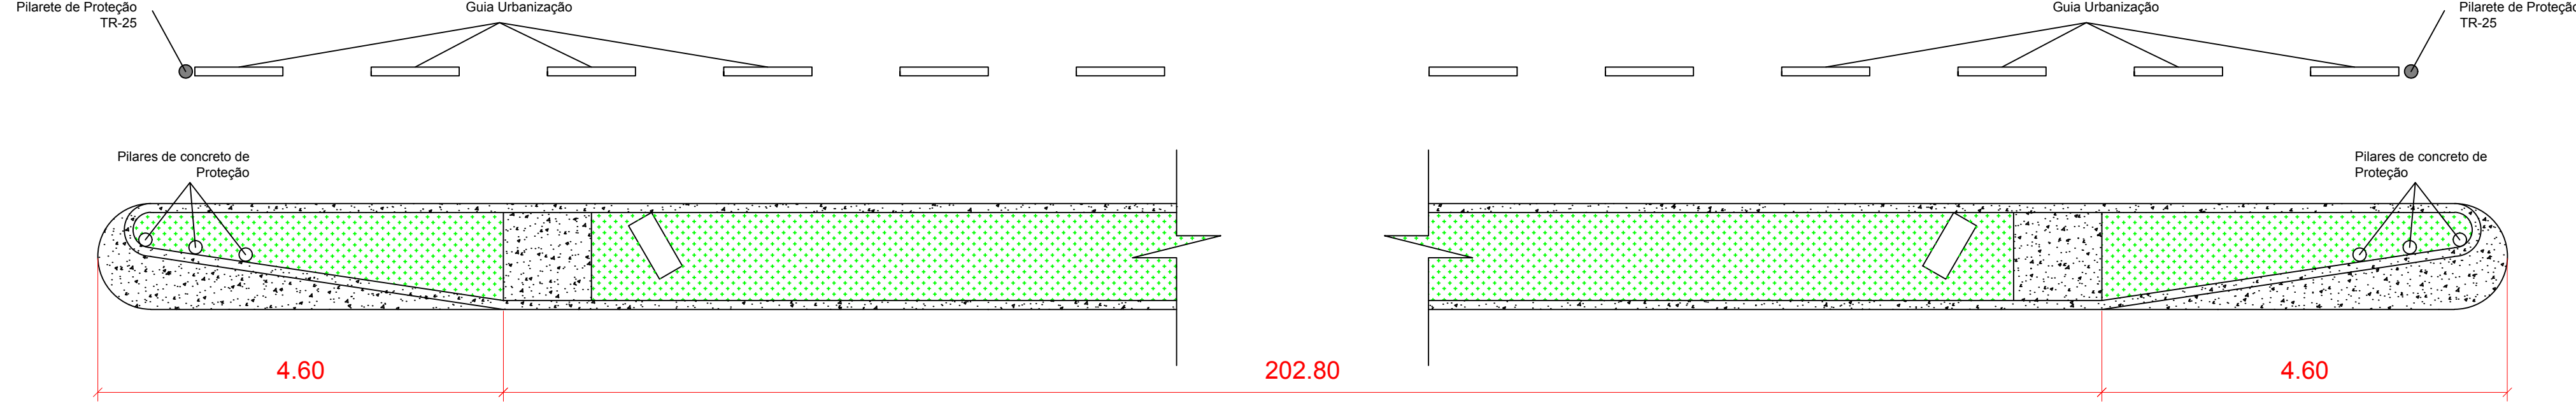


DETALHE Q11 - MEIO-FIO ELEVADO SEM ESC.

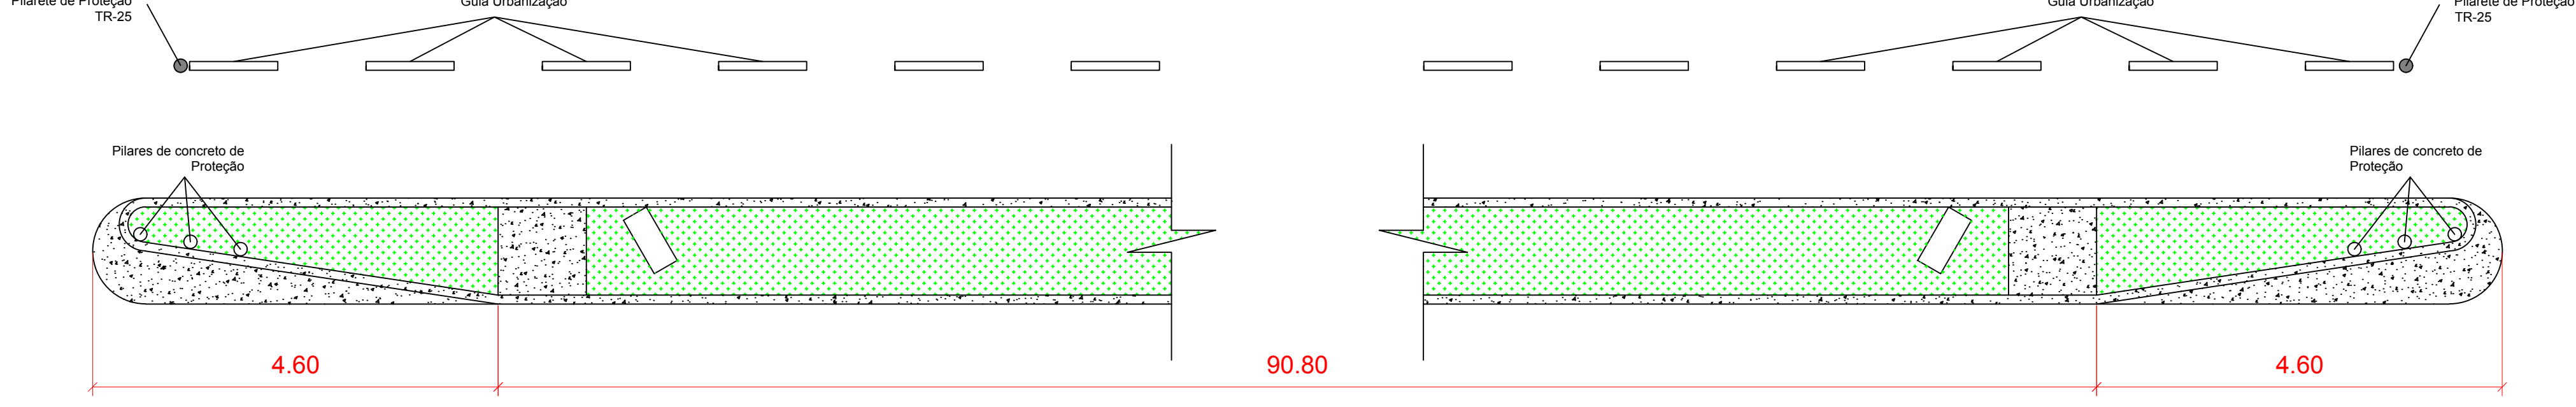



DETALHE Q22 - MEIO-FIO ELEVADO SEM ESC.

DETALHAMENTO PILARETE DE PROTEÇÃO (8x) SEM ESC. (R15)

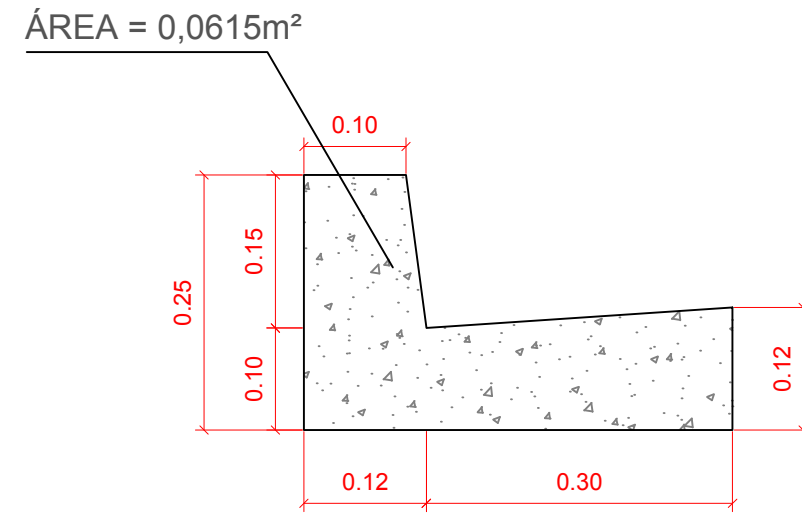

DETALHE SEÇÃO MEIO-FIO A DEMOLIR SEM ESC.

DETALHE SEÇÃO MEIO-FIO A DEMOLIR SEM ESC.

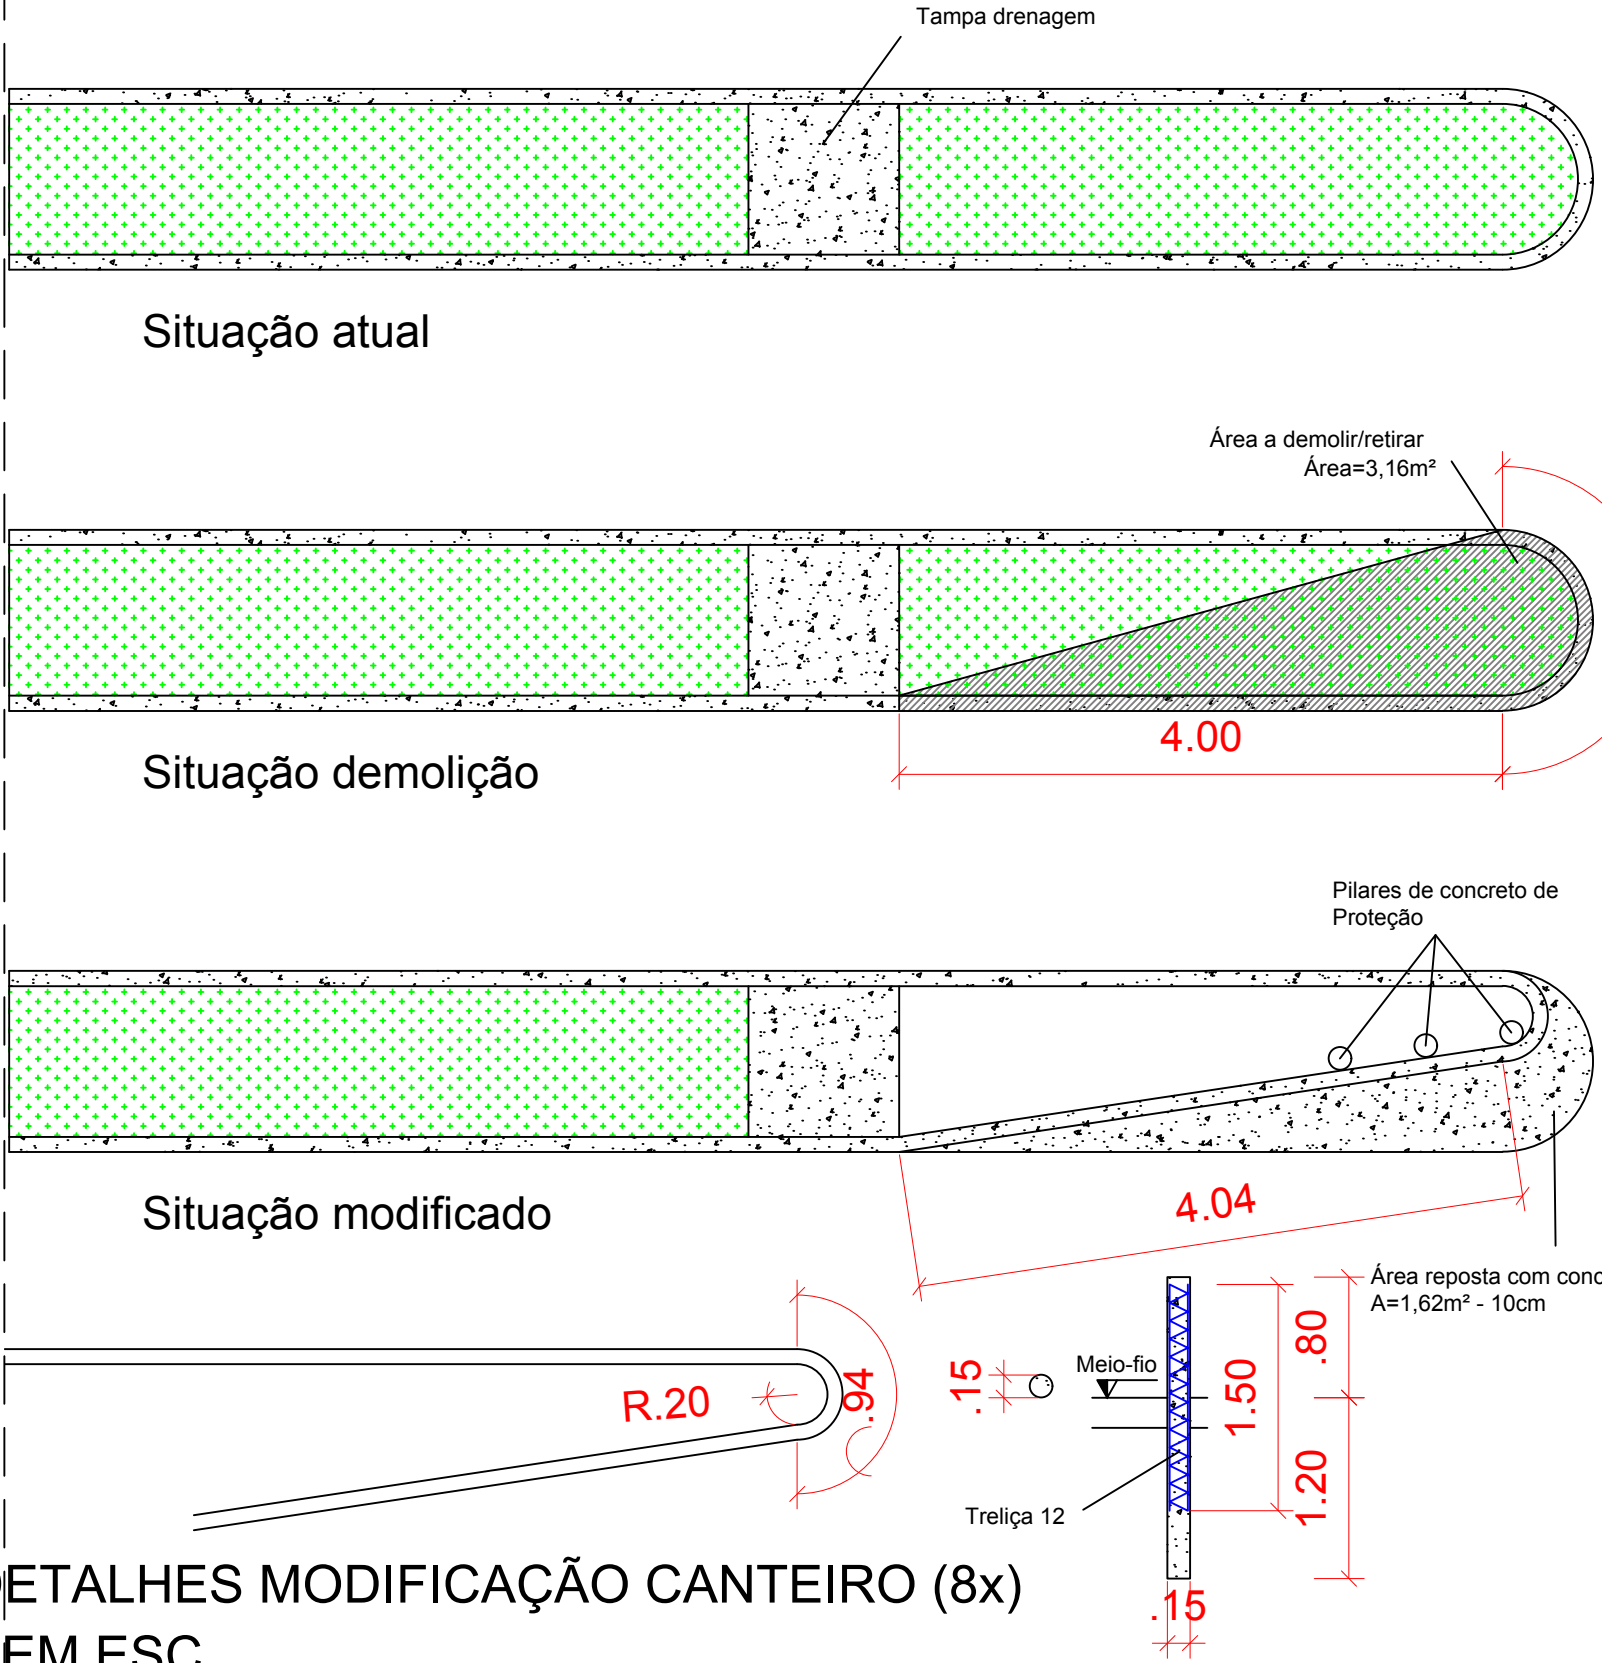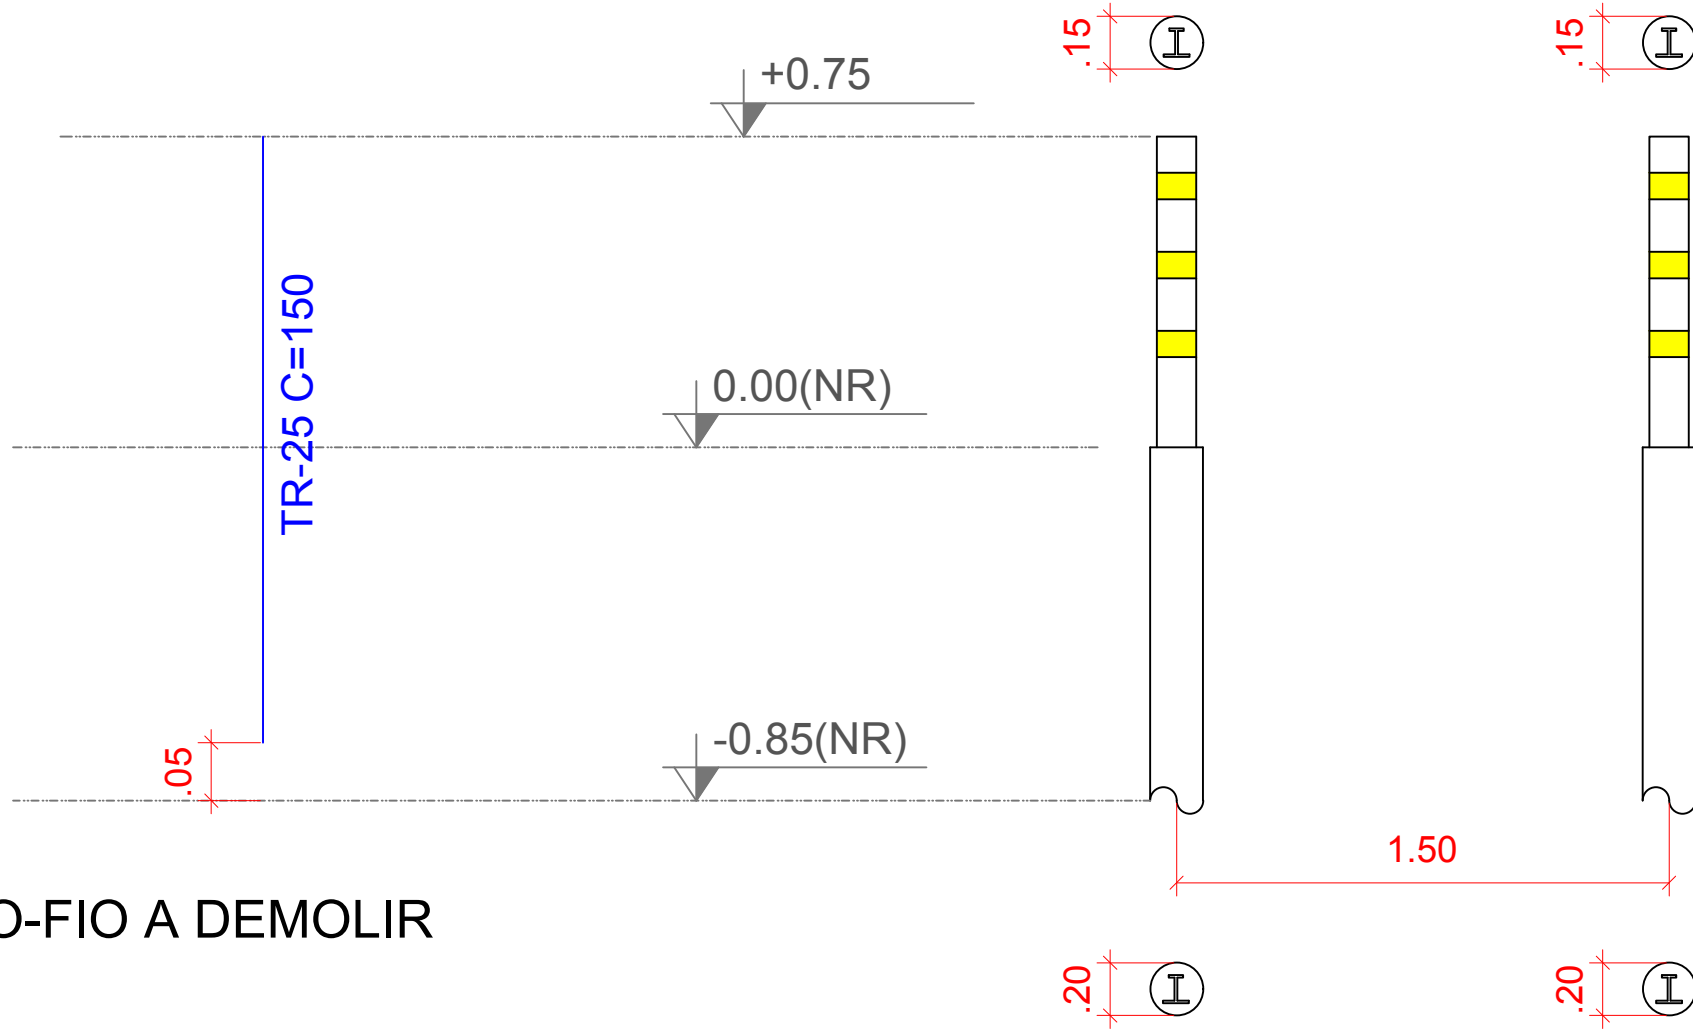

DETALHES MODIFICAÇÃO CANTEIRO (8x) SEM ESC.

OBSERVAÇÕES			
01 - ESTE DOCUMENTO É DE PROPRIEDADE DA AGÊNCIA ESTADUAL DE GESTÃO DE EMPREENDIMENTOS E NÃO PODE SER REPRODUZIDO OU USADO PARA QUALQUER FINALIDADE DIFERENTE DAQUELA PARA A QUAL ESTÁ SENDO FORNECIDO PELA PREFEITURA MUNICIPAL DE NOVO HORIZONTE DO SUL.			
02 - DIREITOS AUTORAIS E PATRIMONIAIS RESERVADOS CONFORME: LEI 5988, ARTIGO 6º, ALÍNEA X, DE 14/12/1973, LEI 5194, ARTIGO 17º E 18º, DE 24/12/1966, RESOLUÇÃO CONFEA Nº 260, DE 21/04/1979.			
CONVENÇÕES			
APROVAÇÃO			
PREFEITURA MUNICIPAL DE NOVO HORIZONTE DO SUL - MS			
OBRA		QUADRO DE ÁREAS	
INFRAESTRUTURA URBANA EXECUÇÃO OBRA ORLA MARGINAL		1.371,46m²	
LOCAL		AUTOR DO PROJETO	
MUNICÍPIO DE NOVO HORIZONTE DO SUL-MS CENTRO		PREFEITURA MUNICIPAL DE NOVO HORIZONTE DO SUL - MS Rafael A. Lima - Engenheiro Civil - CREA-MS 20613/MS	
RESPONSÁVEL TÉCNICO P/ EXECUÇÃO DA OBRA		PREFEITURA MUNICIPAL DE NOVO HORIZONTE DO SUL - MS CNPJ: 37.226.644/0001-93	
TÍTULO			FOLHA
PROJETO EXECUTIVO DETALHES MEIO-FIO ELEVADO ORLA PT. INFERIOR PILARETE DE PROTEÇÃO ORLA PT. INF./SUP.			08/10
ESCALA	DATA	REVISÃO	DESENHO
SEM ESC.	MARÇO / 2024		