


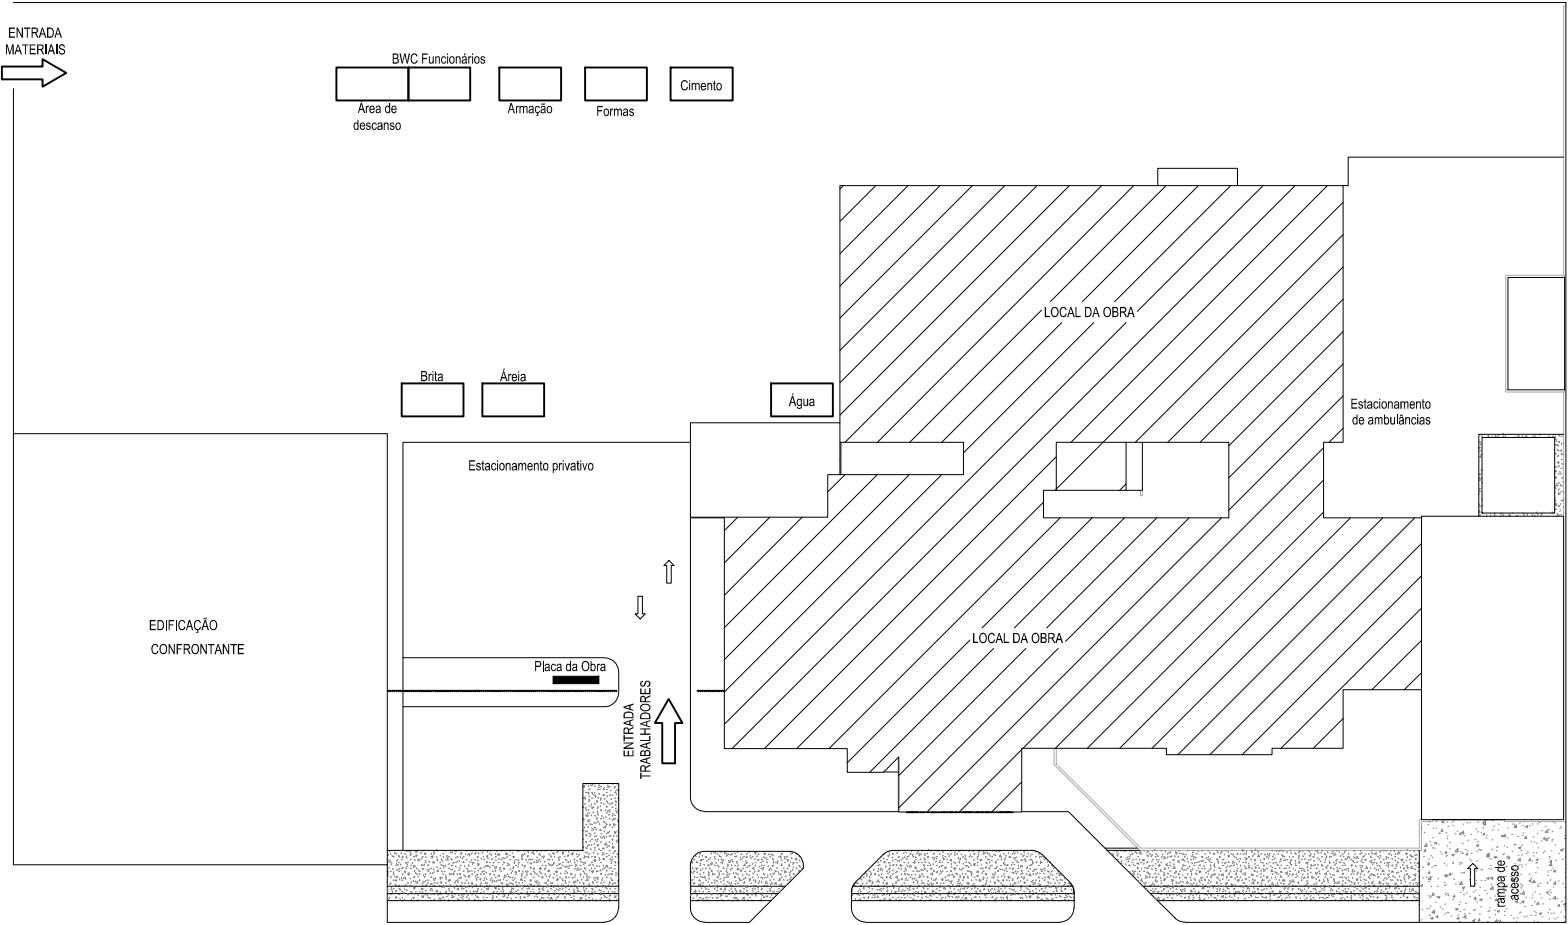

1

PLANTA BAIXA - Layout canteiro de obras

Prefeitura Municipal de Novo Horizonte do Sul		
PROJETO DE CANTEIRO DE OBRAS		
QUADRO DE ÁREAS:	Obra: Reforma e Ampliação do Hospital e Maternidade Novo Horizonte do Sul	
Área a construir:	16,24 m²	Endereço: Avenida Marcos Freire 1147
Área construída existente:	1368,12 m²	Data: JANEIRO/2022
Área a reformar:	1368,12 m²	Autor do Projeto: Eng. Rafael A. Lima CREA 20613/MS
Ocupação:	1540,33 m²	
Taxa de ocupação:	27,02 %	
Intervenção:	2442,00 m²	Proprietário: Prefeitura Municipal de Novo Horizonte do Sul
Terreno:	5700,00 m²	
Total com ampliação:	1.384,36 m²	
ESCALA:	CONTEÚDO:	FOLHA Nº
Como indicado	Layout canteiro de obras	01/01