

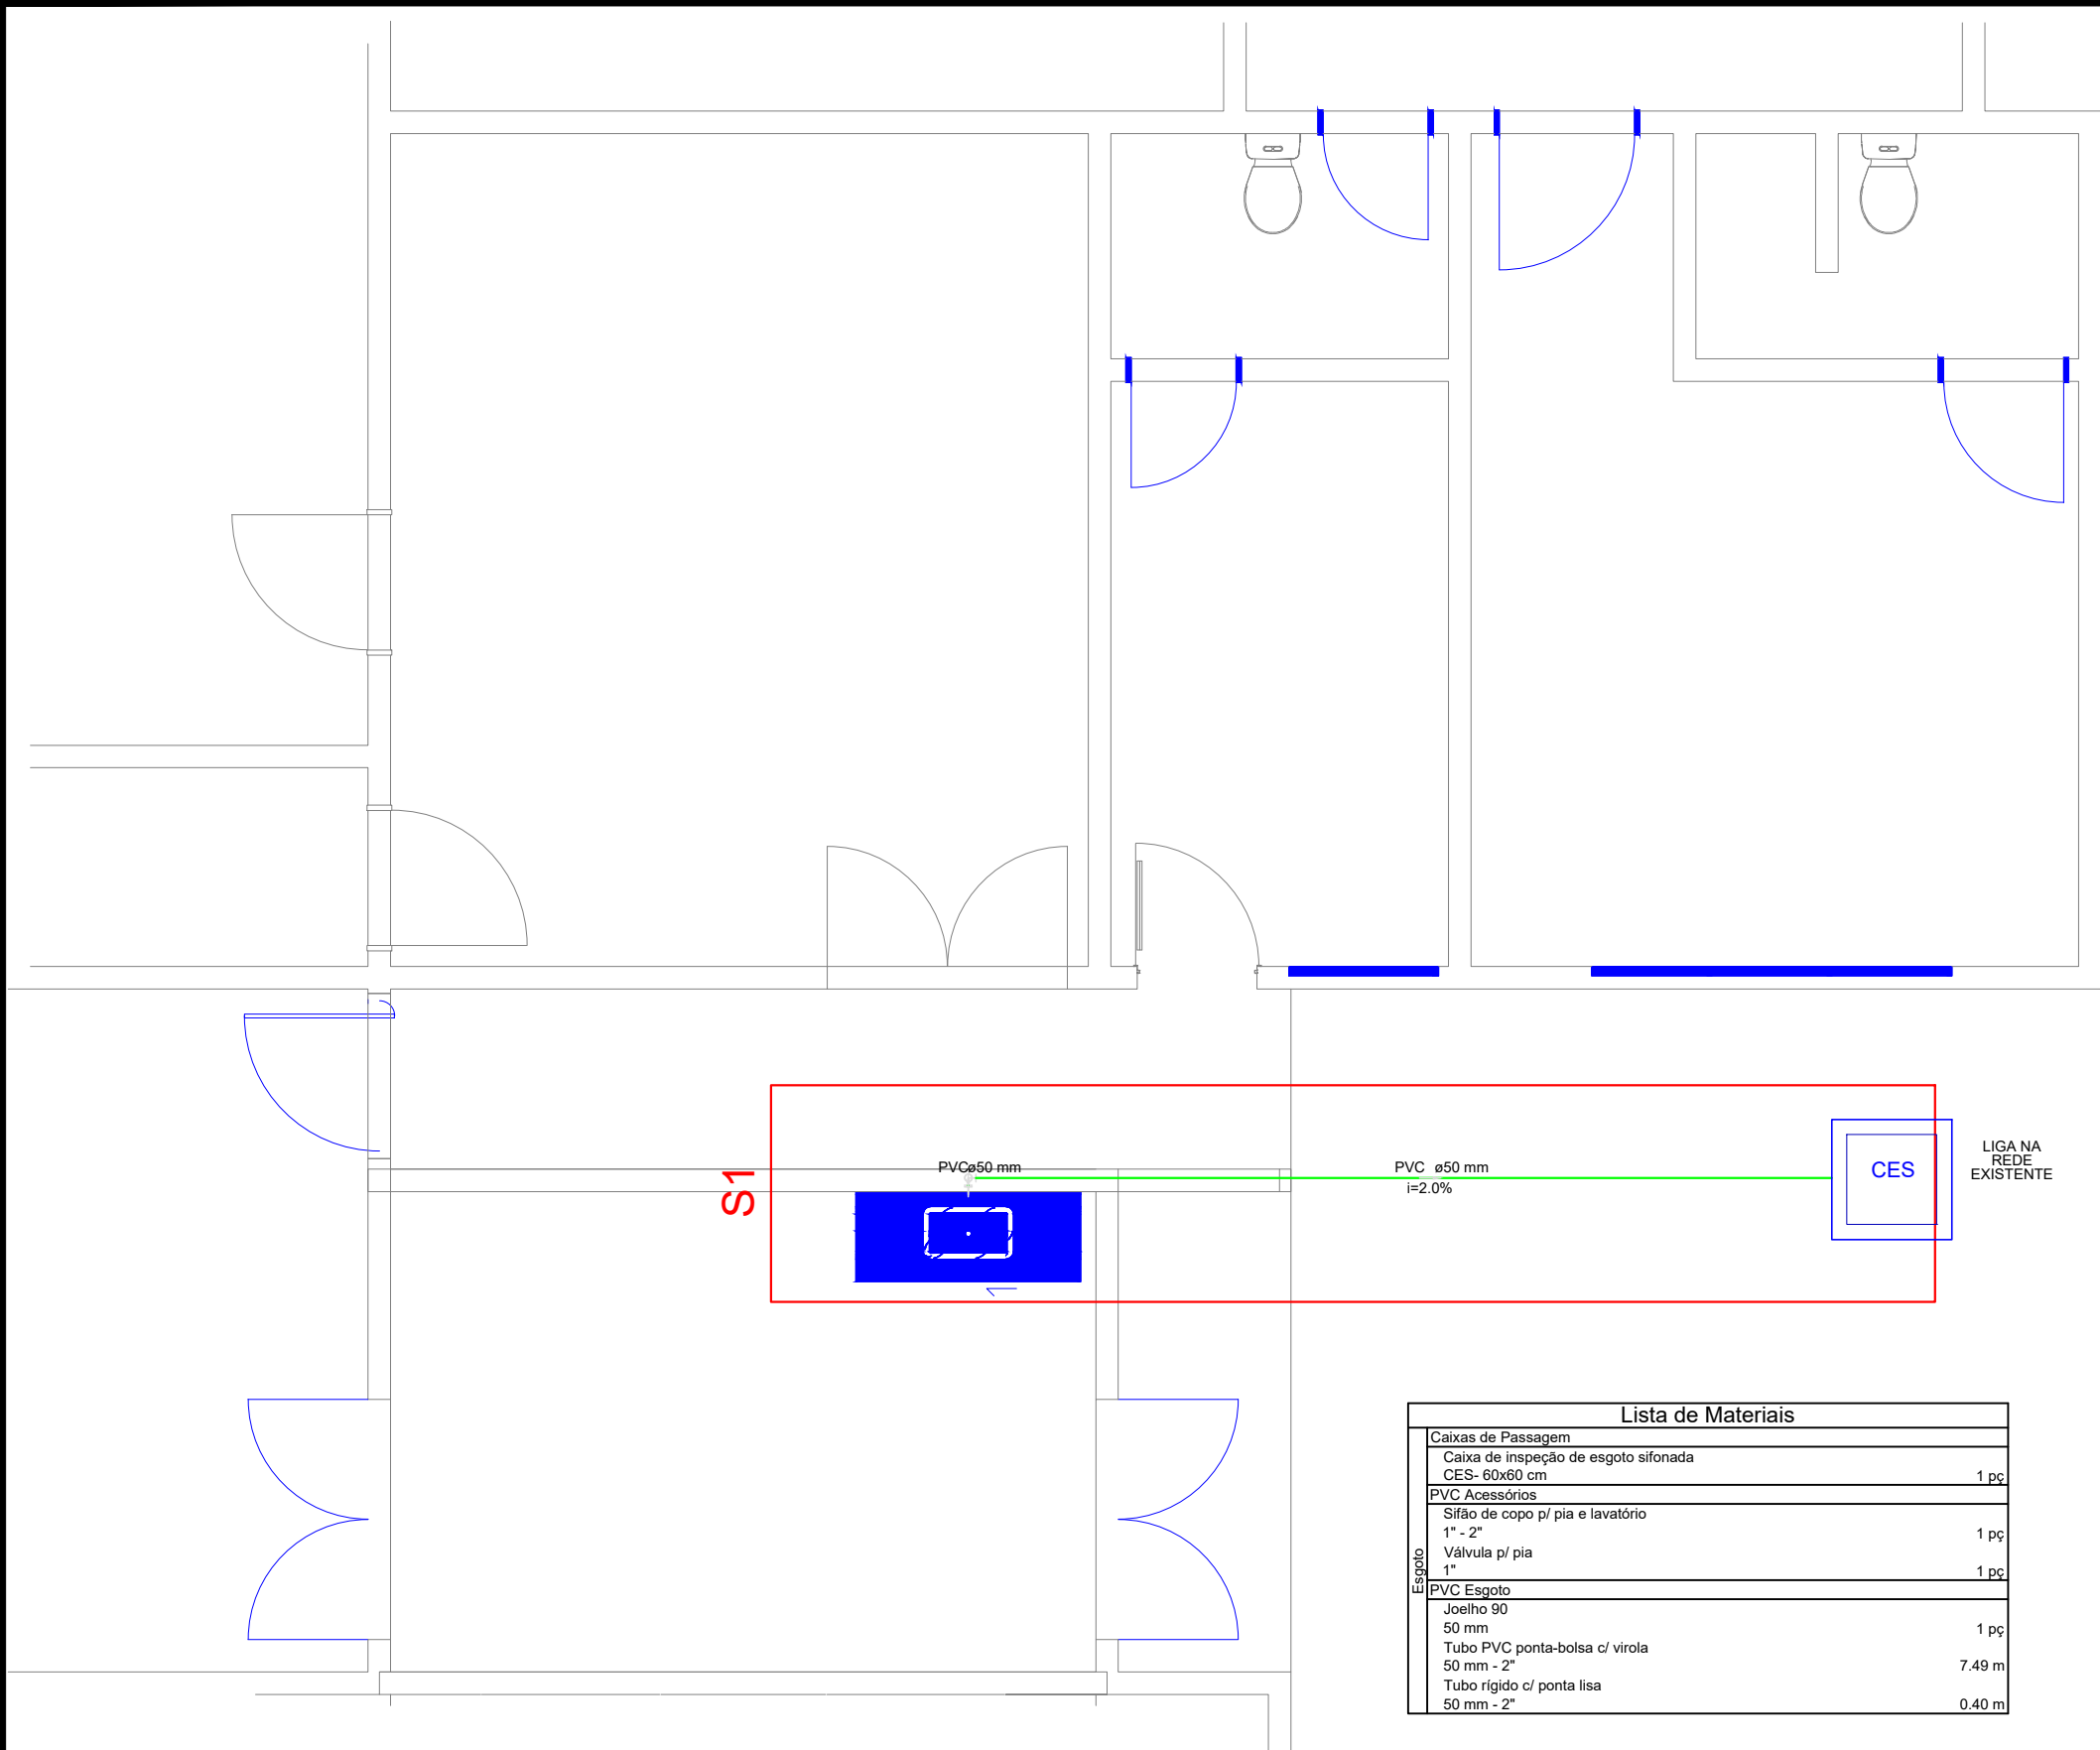


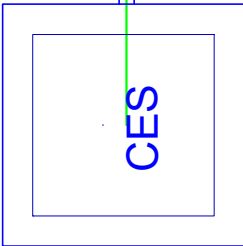

Lista de Materiais	
Caixas de Passagem	
Caixa de inspeção de esgoto sifonada CES- 60x60 cm	1 pc
PVC Acessórios	
Sifão de copo p/ pia e lavatório 1" - 2"	1 pc
Valvula p/ pia 1"	1 pc
PVC Esgoto	
Joelho 90 50 mm	1 pc
Tubo PVC ponta-bolsa c/ virola 50 mm - 2"	7.49 m
Tubo rígido c/ ponta lisa 50 mm - 2"	0.40 m

Legenda Detalhada	
	Caixas Inspeção Esgoto Sifonada
Caixas de Passagem	
Caixa de inspeção de esgoto sifonada CES- 60x60 cm	1 pc
Pia de Cozinha Residencial com Sifão 50mm	
PVC Acessórios	
Sifão de copo p/ pia e lavatório 1" - 2"	1 pc
Valvula p/ pia 1"	1 pc
PVC Esgoto	
Joelho 90 50 mm	1 pc
Tubo rígido c/ ponta lisa 50 mm - 2"	0.40 m

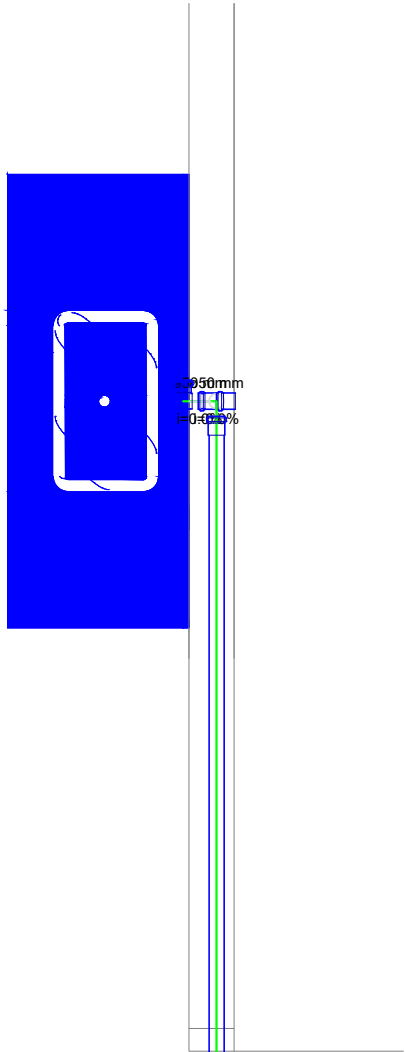

Detalhe S1
escala 1:25

Prefeitura Municipal de Novo Horizonte do Sul

PROJETO HIDROSSANITÁRIO - ESGOTO

QUADRO DE ÁREAS:		Obra:	Reforma e Ampliação do Hospital e Maternidade Novo Horizonte do Sul
Área a construir:	16,24 m²	Endereço:	Avenida Marcos Freire 1147
Área construída existente:	1368,12 m²	Data:	JANEIRO/2022
Área a reformar:	1368,12 m²	Autor do Projeto:	Eng. Rafael A. Lima CREA 20613/MS
Ocupação:	1540,33 m²		
Taxa de ocupação:	27,02 %		
Intervenção:	2442,00 m²		
Terreno:	5700,00 m²	Proprietário:	Prefeitura Municipal de Novo Horizonte do Sul
Total com ampliação:	1.384,36 m²		

ESCALA:	CONTEÚDO:	FOLHA Nº
Como indicado	Plantas e detalhes	ESG-01/01