

E F G H I

D C B A


PERFIL ALINHAMENTO - Av. Nelito Câmara

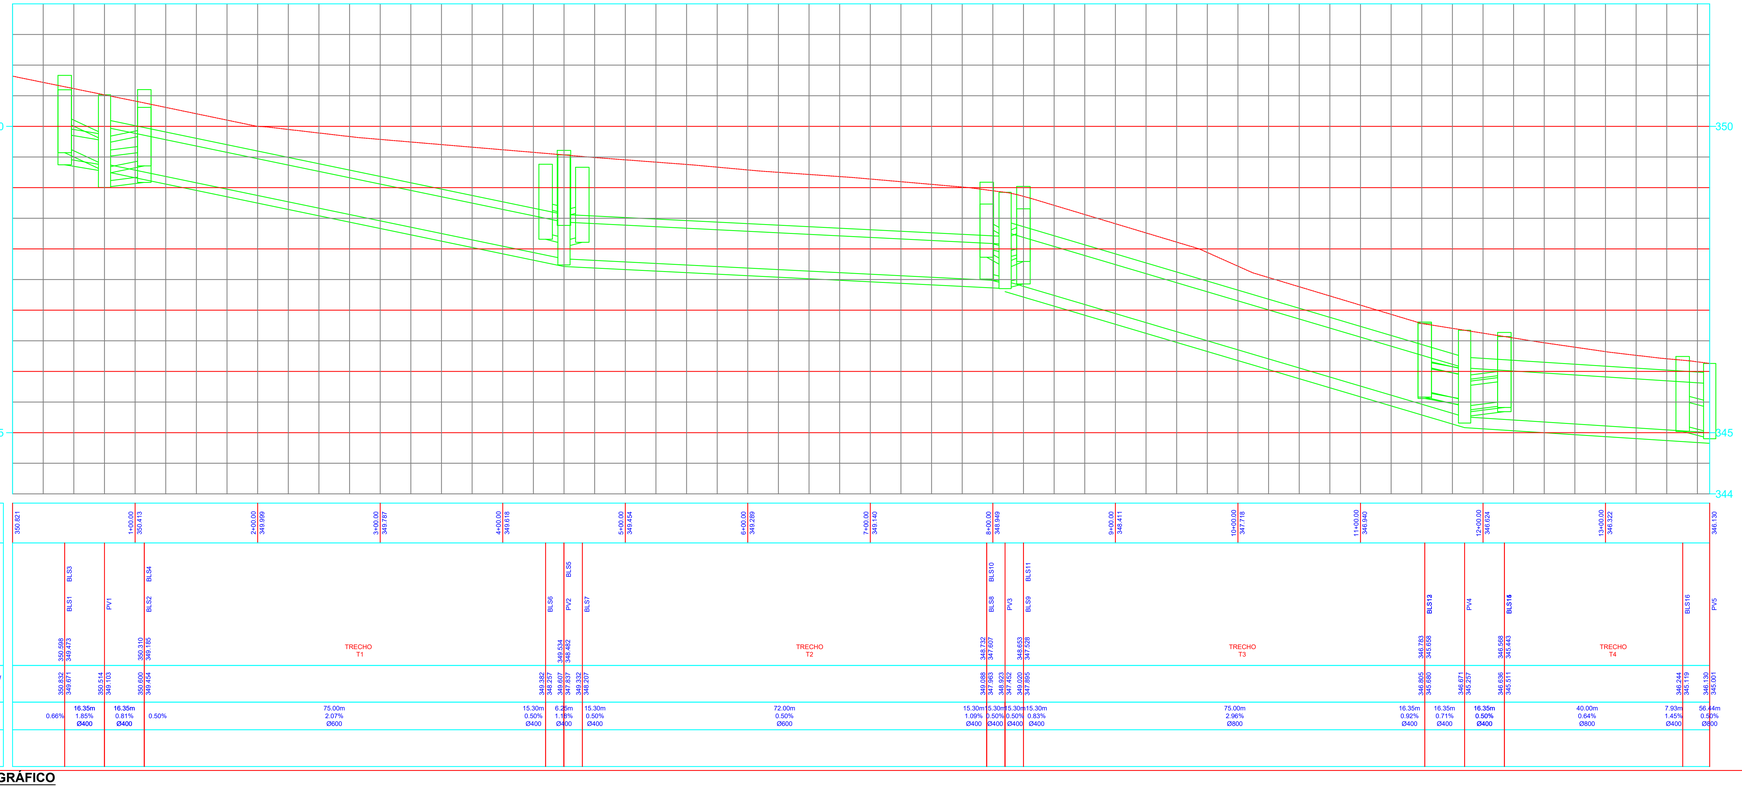

PERFIL TOPOGRÁFICO
Escala: 1 / 500

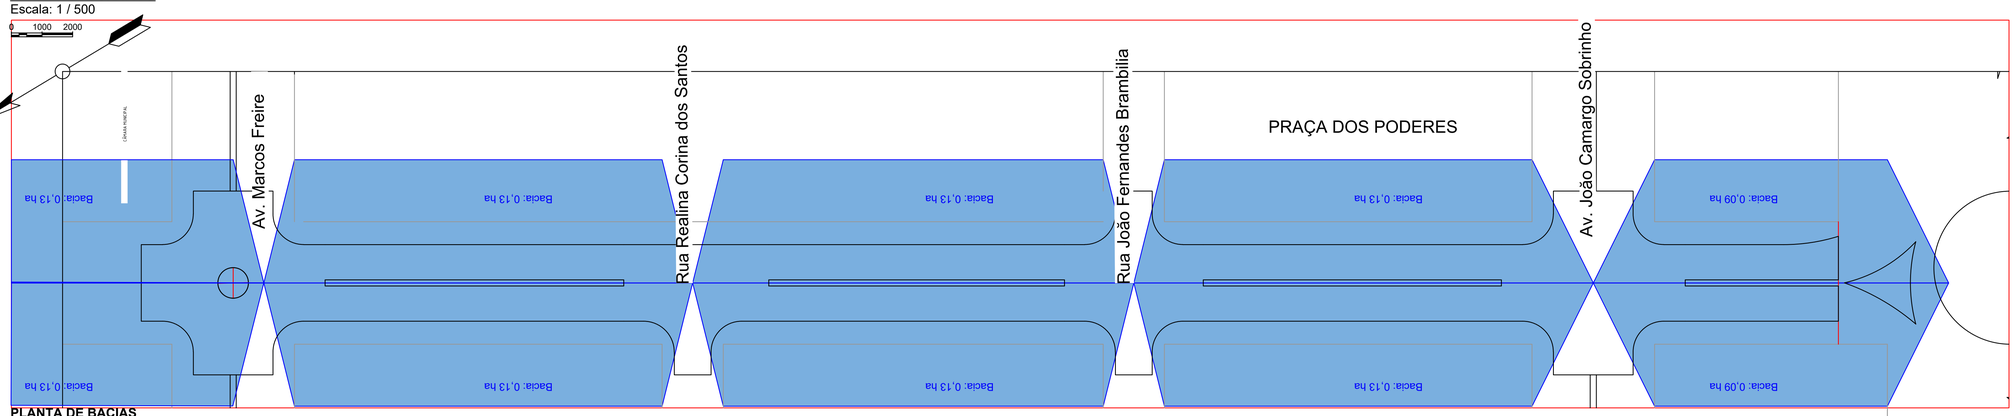


PLANTA DE BACIAS
Escala: 1 / 500

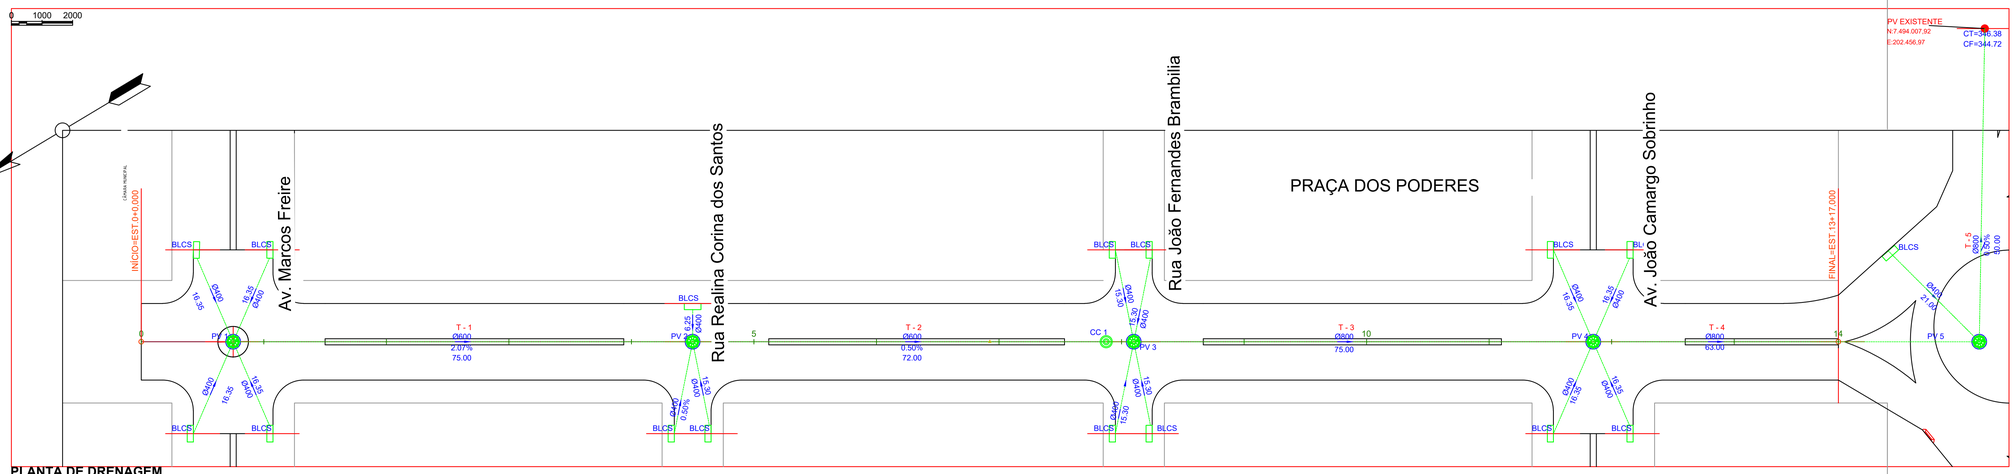


PLANTA DE DRENAGEM
Escala: 1 / 500

DETALHE - TUBULAÇÃO

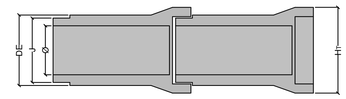


ESPECIFICAÇÕES - TUBULAÇÃO				
DN (m)	BOLSA (m)	DE (m)	HT (m)	P (t)
0,40	0,08	0,48	0,64	0,18
0,60	0,13	0,73	0,91	0,35
0,80	0,17	0,97	1,15	0,53
1,00	0,21	1,21	1,40	0,80
1,20	0,25	1,45	1,60	1,13
1,50	0,32	1,82	1,94	1,93

PERFIL LONGITUDINAL

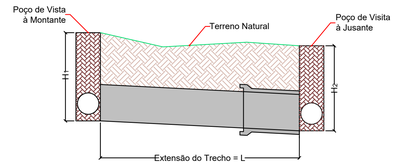


Cálculo da altura média da escavação no trecho
$H_{média} = (H_1 + H_2) / 2$


SEÇÃO TRANSVERSAL - ESCAVAÇÃO

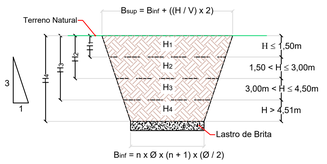

SEÇÃO TRANSVERSAL TIPO

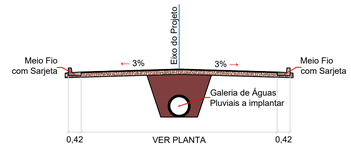

SEÇÃO TRANSVERSAL - REATERRO

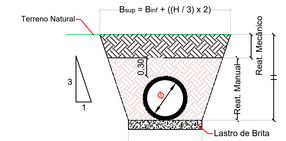

LEGENDA	
	QUADRAS
	DRE PV - EXISTENTE
	DRE BIGODE - EXISTENTE
	DRE BLD - EXECUTAR
	DRE BLT - EXISTENTE
	DRE- CC (Cx. cega) / PV
	DRE - EXECUTAR
	DRE BLS - EXECUTAR
	FLUXO - ÁGUA

REV.	DESCRIÇÃO	DATA	EXEC.	VERIF.	ARPOV.
01					

INFRAESTRUTURA URBANA
REVITALIZAÇÃO DA AVENIDA NELITO CÂMARA

RAFAEL DOS SANTOS ARAUJO LIMA:02910264190 — Assinado de forma digital por RAFAEL DOS SANTOS ARAUJO LIMA:02910264190 Dados: 2026.08.14 10:36:20 -04'00'

ALDENIR BARBOSA DO NASCIMENTO:81135017115 — Assinado de forma digital por ALDENIR BARBOSA DO NASCIMENTO:81135017115 Dados: 2026.08.14 10:36:54 -03'00'

Aldenir Barbosa do Nascimento
Prefeitura Municipal de Novo Horizonte do Sul
CONTRATANTE

TITULO
PROJETO EXECUTIVO
PLANTA DE DRENAGEM

PROJ.	EXEC.	VERIF.	FOLHA
APROV.	ESCALA Como indicado		03/08
DATA Julho/2026			