


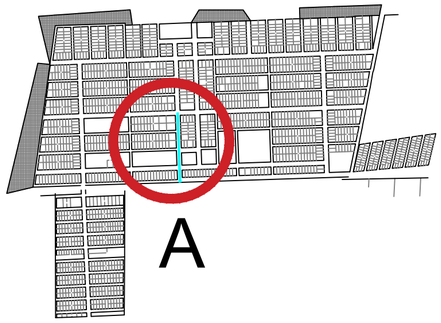


PLANTA TIPO

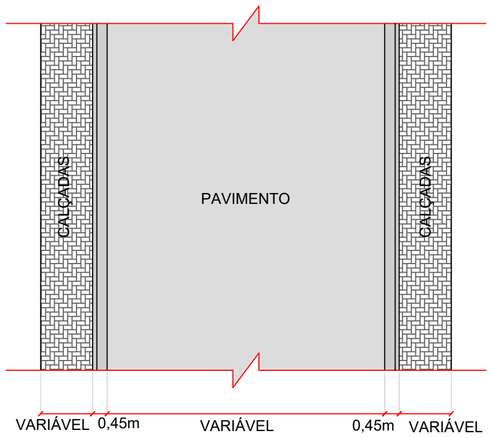



SEÇÃO TIPO

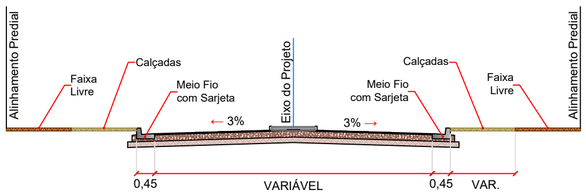

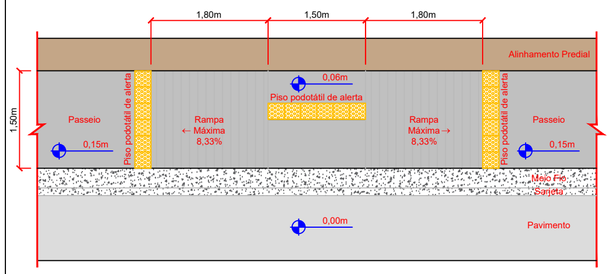




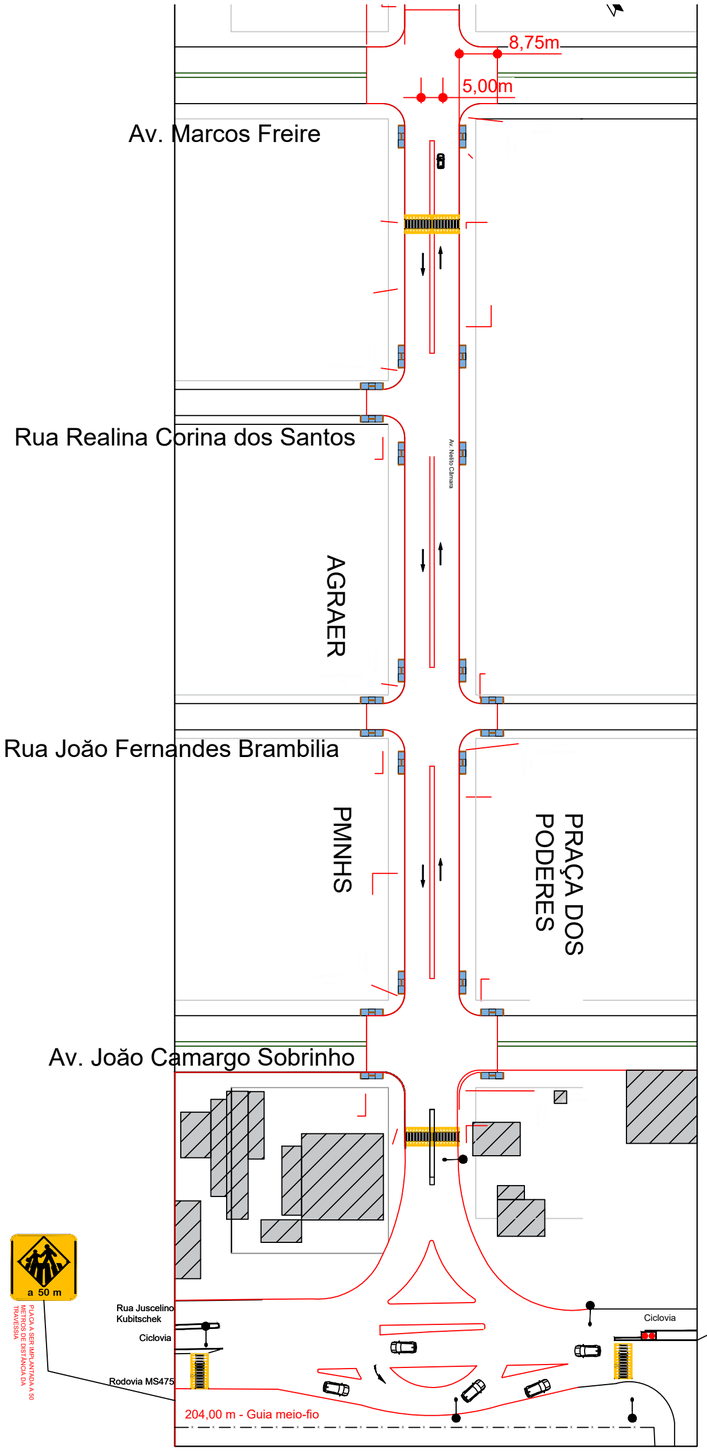


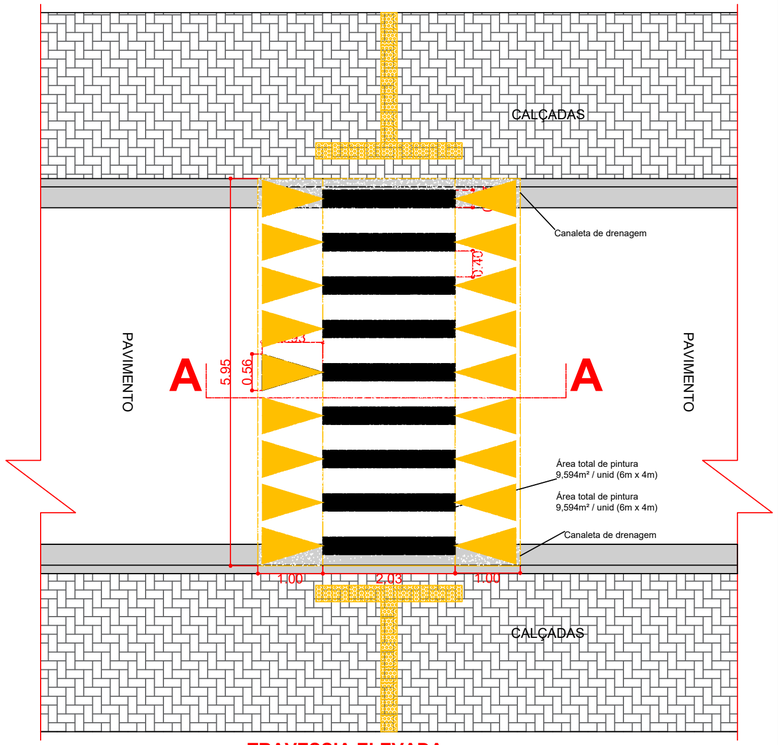

TRAVESSIA ELEVADA
Esc: S/E

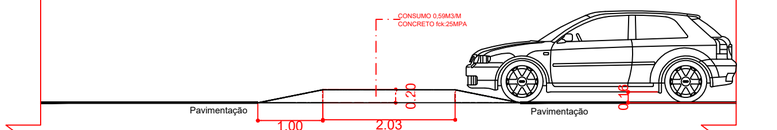

CORTE AA
Esc: S/E

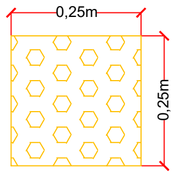

ÁREA UNITÁRIA = 0,0625m²

REV.	DESCRIÇÃO	DATA	EXEC.	VERIF.	APROV.

INFRAESTRUTURA URBANA
REVITALIZAÇÃO DA AVENIDA NELITO CÂMARA

RAFAEL DOS SANTOS ARAUJO LIMA:02910264190 — Assinado de forma digital por RAFAEL DOS SANTOS ARAUJO LIMA:02910264190 Dados: 2026.08.14 10:37:26 -04'00'

ALDENIR BARBOSA DO NASCIMENTO:81135017115 — Assinado de forma digital por ALDENIR BARBOSA DO NASCIMENTO:81135017115 Dados: 2026.08.14 10:28:55 -03'00'

Rafael dos Santos Araujo Lima
Engenheiro Civil
CREA: 20613/MS

Aldenir Barbosa do Nascimento
Prefeitura Municipal de Novo Horizonte do Sul
CONTRATANTE

TITULO
PROJETO EXECUTIVO
ACESSIBILIDADE

PROJ.	EXEC.	VERIF.	FOLHA
APROV.	ESCALA Como indicado		06/08
DATA Março/2024	**Trecho:** Avenida Nelito Câmara		