
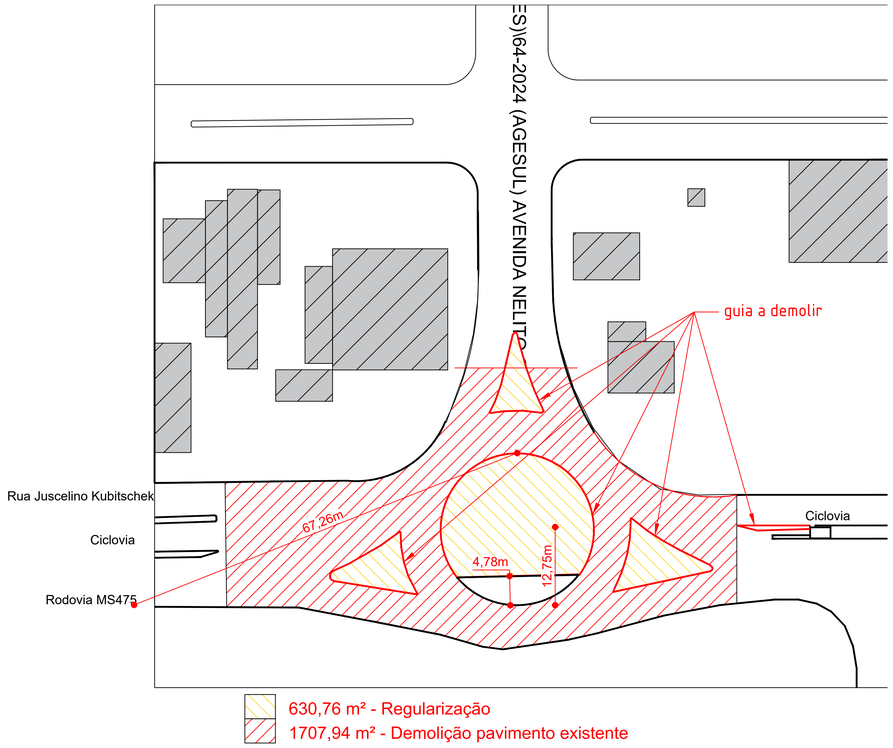


630,76 m² - Regularização
1707,94 m² - Demolição pavimento existente

PROJETO DE DEMOLIÇÃO
Escala: 1 / 500

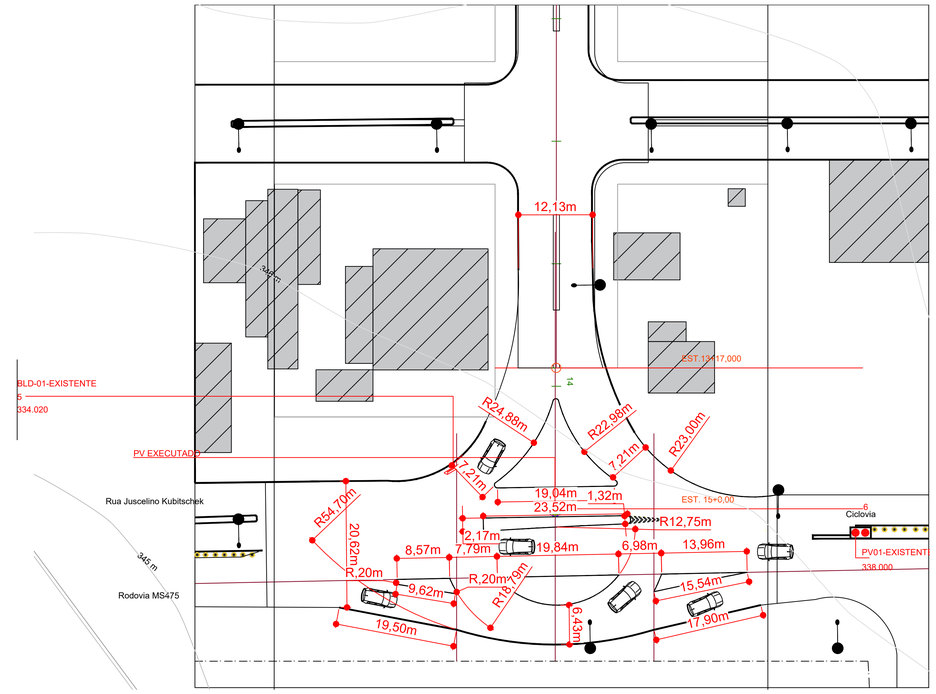


PROJETO GEOMÉTRICO
Escala: 1 / 500

LEGENDA


- Pavimentação Existente
- Trecho sem Pavimento
- Pavimento a Executar
- Tento a Executar
- Meio Fio Existente
- Guia c/ sarjeta a executar
- Guia s/ sarjeta a executar
- Alinhamento Predial
- Cerca
- Poste
- Boca de Lobo Simples Existente
- Boca de Lobo Tripla Existente
- PV de Água Existente
- Grelha Existente
- Construção Existente
- Calçada a Executar
- Rampa de Acessibilidade a Executar
- Marco Topográfico
- 350,000 Curvas de Nível

SEÇÃO TRANVERSAL AVENIDA 12.50m

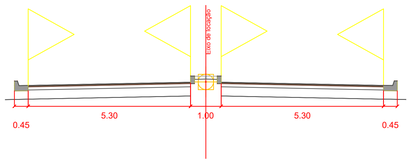


DETALHE DO MEIO-FIO COM SARJETA E TENTO

MEIO-FIO COM SARJETA (0,0651m²)

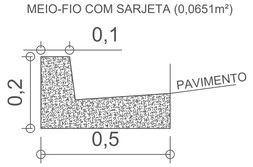

MEIO-FIO (0,0291m²)

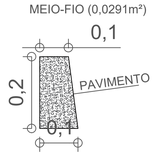

Dimensões em metros

LEGENDA	
	QUADRAS
	EIXO
	PAV - EXISTENTE
	DEMOLIÇÃO - EXECUTAR
	RECAPEAMENTO - EXECUTAR
	MARCOS DA POLIGONAL

RECONSTRUÇÃO DO PAVIMENTO


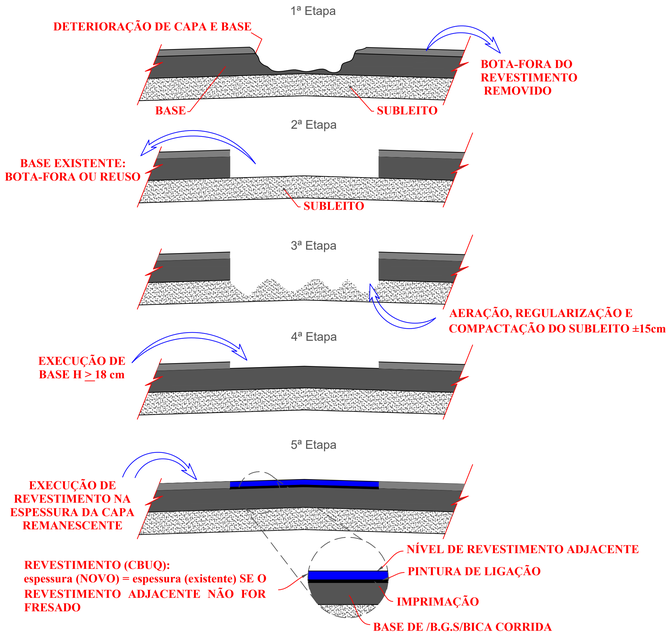


TABELA DE COORDENADAS		
PONTO No,	NORTE	ESTE
1	7.493.552,16	203.109,66
2	7.493.559,29	203.109,57
3	7.493.735,54	202.858,30
4	7.493.657,93	202.961,94
5	7.493.886,99	202.637,20
6	7.494.007,92	202.456,97
7	7.494.422,51	201.844,98

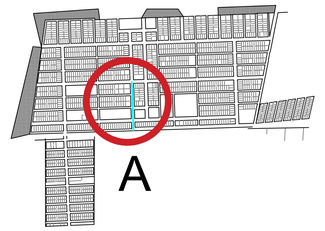

REV.	DESCRIÇÃO	DATA	EXEC.	VERIF.	APROV.

INFRAESTRUTURA URBANA
REVITALIZAÇÃO DA AVENIDA NELITO CÂMARA

RAFAEL DOS SANTOS ARAUJO LIMA:02910264190 — Assinado de forma digital por RAFAEL DOS SANTOS ARAUJO LIMA:02910264190 Dados: 2026.08.14 10:38:20 -04'00'

ALDENIR BARBOSA DO NASCIMENTO:81135017115 — Assinado de forma digital por ALDENIR BARBOSA DO NASCIMENTO:81135017115 Dados: 2026.08.14 10:38:28 -03'00'

RAFAEL DOS SANTOS ARAUJO LIMA
Engenheiro Civil
CREA: 20613 /MS

Aldenir Barbosa do Nascimento
Prefeitura Municipal de Novo Horizonte do Sul
CONTRATANTE

TÍTULO
PROJETO EXECUTIVO
READEQUAÇÃO DA ROTATÓRIA - DEMOLIÇÃO E GEOMETRIA

PROJ.	EXEC.	VERIF.	FOLHA
APROV.	ESCALA Como indicado		07/08
DATA Julho/2026	**Trecho:** Avenida Nelito Câmara		