
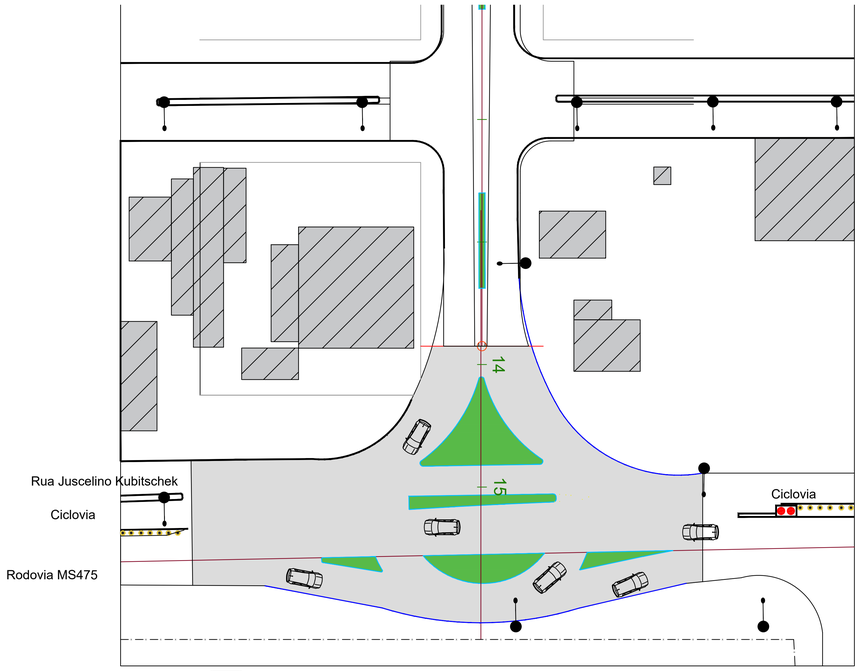


2132,26 m² - Recomposição de base (18cm) + Aplicação CBUQ (3cm)


423,69 m² - grama esmeralda

PROJETO DE PAVIMENTAÇÃO
Escala: 1 / 500

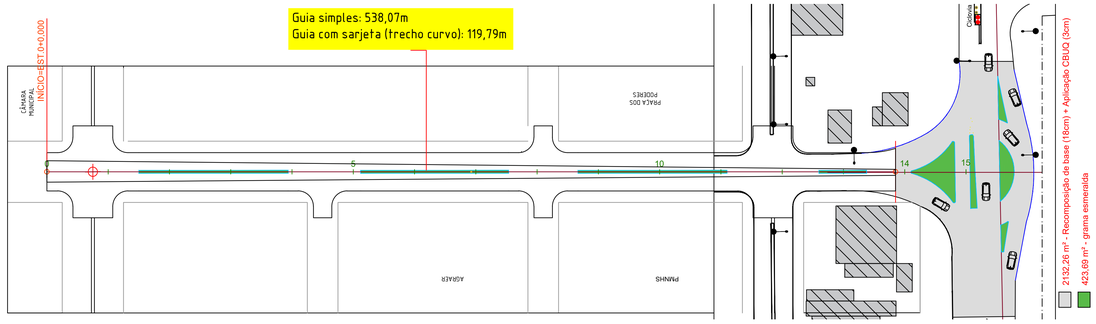


PROJETO DE SERVIÇOS COMPLEMENTARES
Escala: 1 / 1.000

RECONSTRUÇÃO DO PAVIMENTO

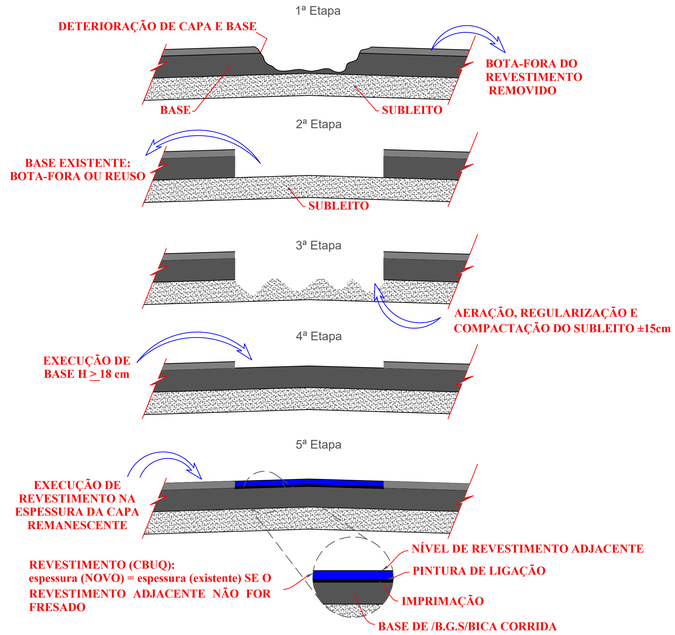


Recompo
(1707,94 +

SEÇÃO TRANVERSAL AVENIDA 12.50m

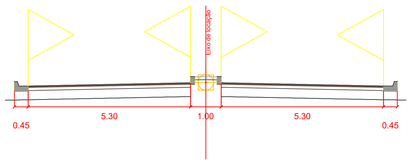


DETALHE DO MEIO-FIO COM SARJETA E TENTO

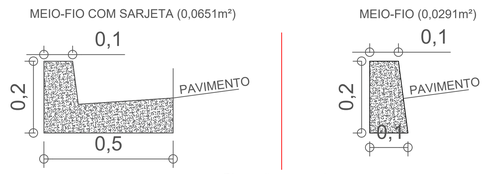

Dimensões em metros

TABELA DE COORDENADAS		
PONTO No.	NORTE	ESTE
1	7.493.552,16	203.109,66
2	7.493.559,29	203.109,57
3	7.493.735,54	202.858,30
4	7.493.657,93	202.961,94
5	7.493.886,99	202.637,20
6	7.494.007,92	202.456,97
7	7.494.422,51	201.844,98

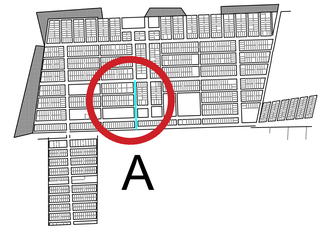

REV.	DESCRIÇÃO	DATA	EXEC.	VERIF.	ARPOV.

INFRAESTRUTURA URBANA
REVITALIZAÇÃO DA AVENIDA NELITO CÂMARA

RAFAEL DOS SANTOS ARAUJO LIMA:02910264190 — Assinado de forma digital por RAFAEL DOS SANTOS ARAUJO LIMA:02910264190 Dados: 2026.08.14 10:38:44 -04'00'

ALDENIR BARBOSA DO NASCIMENTO:81135017115 — Assinado de forma digital por ALDENIR BARBOSA DO NASCIMENTO:81135017115 Dados: 2026.08.14 10:31:07 -03'00'

RAFAEL DOS SANTOS ARAUJO LIMA
Engenheiro Civil
CREA: 20613 /MS

Aldenir Barbosa do Nascimento
Prefeitura Municipal de Novo Horizonte do Sul
CONTRATANTE

TÍTULO
PROJETO EXECUTIVO
READEQUAÇÃO DA ROTATÓRIA - PAVIMENTAÇÃO E COMPLEMENTARES

PROJ.	EXEC.	VERIF.	FOLHA
APROV.	ESCALA: Como indicado		08/08
DATA: Julho/2026	**Trecho:** Avenida Nelito Câmara		