



PLANTA BAIXA - TETO REFLETIDO 02/02
Escala: 1/50

LEGENDA LUMINÁRIAS:

	- Luminária tipo Arandela 5 vidros, de sobrepor, p/ uso externo, p/ lâmpada compacta LED 9W, H = 1,8m, soquete E27, Ref.: St569 Starfumen ou equivalente
	- Luminária tipo painel LED, de embutir, branca, 36W, cor 6000K branco frio, Ref.: PLAF-40X40-EMB-BF ou equivalente
	- Luminária tipo painel LED, de embutir, branca, 18W, cor entre 4000K branco frio, Ref.: PLAF-18W-QUA-EMB-BF ou equivalente
	- Luminária tipo espeto de jardim LED, preto, 5W, cor branco quente 3000K, instalada no solo, Ref.: GAYA 9689 ou equivalente
	- Poste aço galv, reto, flangeado, h=5m com duas luminárias LED tipo pública 100W, Ref.: Poste Ibilux ou equivalente, Ref.: Luminária PUB-SLIM-100W Sustenta LED ou equivalente
	- Luminária tipo spot LED, preto, 7W, cor branco quente 3000K, instalada sob forro ou pergolado, Ref.: Pietra-S Raim ou equivalente
AC	- Indicação Máquina de Ar Condicionado (Evaporadora) Ver Projeto Elétrico

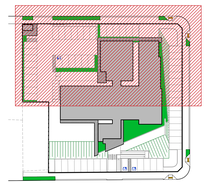

DATA	REVISÃO

PROJETO ARQUITETÔNICO

PROJETO: CONSTRUÇÃO PAÇO MUNICIPAL DE NOVO HORIZONTE DO SUL

ATIV. USO: PREFEITURA MUNICIPAL

PROJETO EXECUTIVO

ENDEREÇO: Av. João Camargo Sobrinho esq. c/ Av. Neilto Câmara, Nº 130
Bairro: Centro / CEP: 79745-000
Novo Horizonte do Sul

ÁREAS:

Área Terreno	3.267,12m²
Área a Construir (edificação)	931,12m²
Área a Construir (coberturas)	143,62m²
Área Total	1.074,74m²

PLANTA BAIXA - TETO REFLETIDO 02/02

AUTORA DO PROJETO:
ILUME ARQUITETURA EPP - EIRELI
CNPJ: 06.319.689/0001-06
Representante Legal:
Arq. Izabella Mercante Pereira
CAU/BR: A22336-0

PROPRIETÁRIO:
Município de Novo Horizonte do Sul - MS
CNPJ: 37.226.644/0001-02

ESCALA: INDICADA | DATA: AGOSTO 2026 | PRANCHA: 28/36

ILUME ARQUITETURA
CAU/BR: 8471-9 / CNPJ: 06.319.689/0001-06
CAMPO GRANDE - MS
Email: ilumearq@gmail.com
FONE: (67) 3056-4666 / (67) 98122-3414

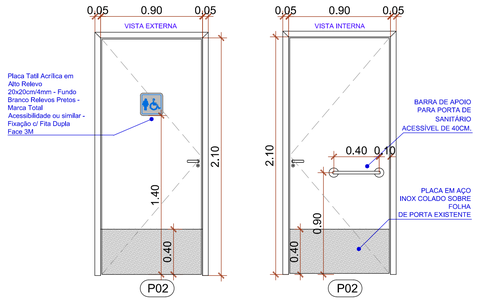

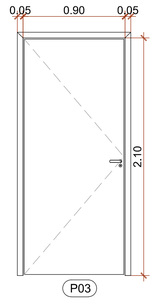

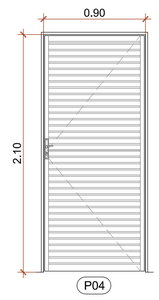

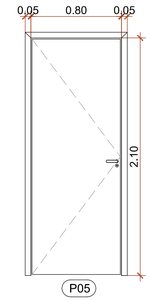

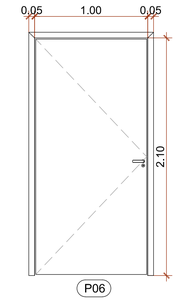

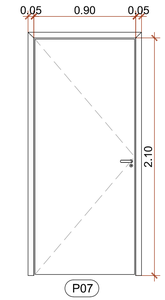

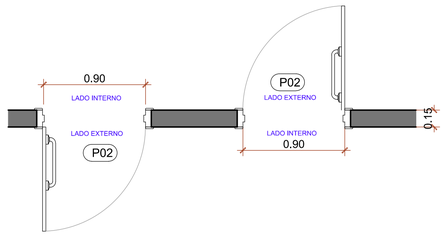

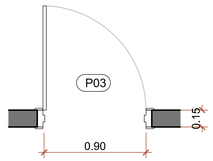

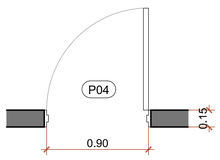

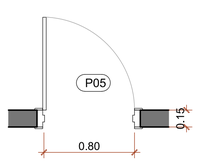

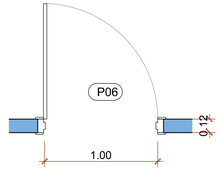

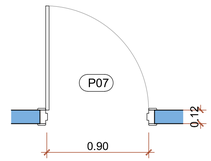

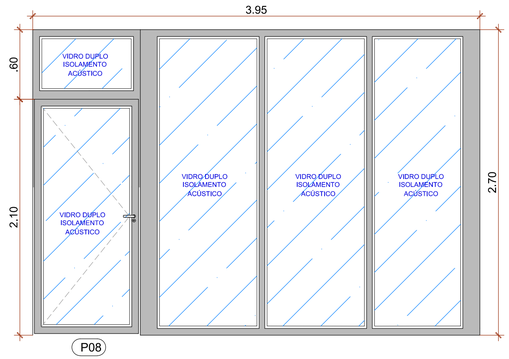

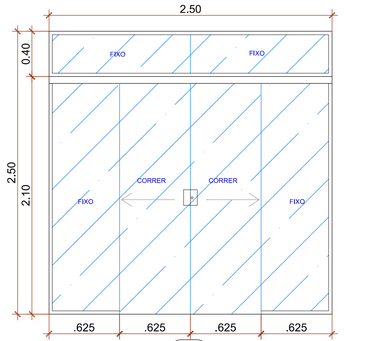

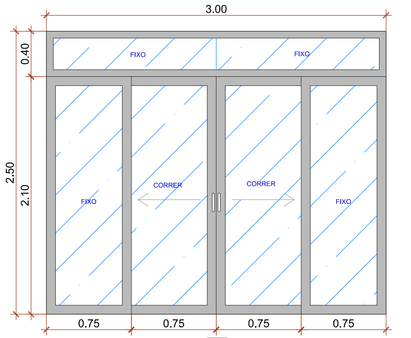

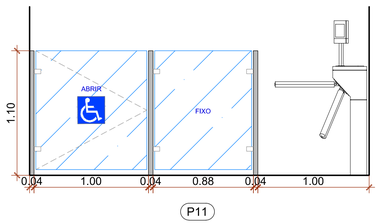

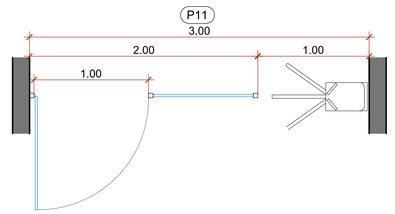

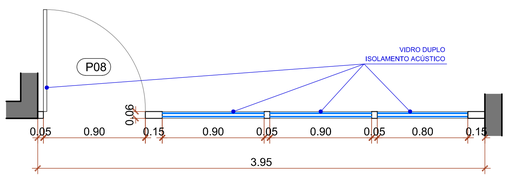

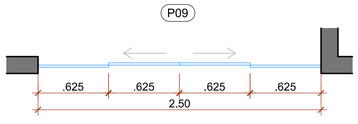

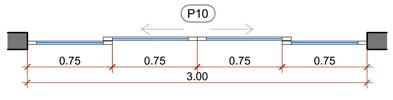

LEGENDA ESQUADRIAS

LEGENDA PORTAS

COD	DESCRIÇÃO	LAG	ALT	MATERIAL	TIPO PAREDE	QUANT.
P1	Porta de Correr - 4 folhas Automatizada (2 folhas fixas e 2 folhas de correr)	4.00m	2.50m	Alumínio Cor Preto - (acesso principal) - Ver Especificação Pele de Vidro	Alvenaria	01
P2	Porta de Abrir de Madeira - 1 folha - c/ Barra PCD e chapa Inox 40cm na base - Guarnição 5cm	90cm	2,10m	Kit Porta Pronta Freijó Lisa Sólida - Pormade ou Equivalente (wc PCD)	Alvenaria	04
P3	Porta de Abrir de Madeira - 1 folha - Guarnição 5cm	90cm	2,10m	Kit Porta Pronta Freijó Lisa Sólida - Pormade ou Equivalente (salas)	Alvenaria	10
P4	Porta de Abrir de Alumínio Tipo Veneziana - 1 folha	90cm	2,10m	Alumínio - Cor Preto - (acesso externo depósito e garagem)	Alvenaria	02
P5	Porta de Abrir de Madeira - 1 folha - Guarnição 5cm	80cm	2,10m	Kit Porta Pronta Freijó Lisa Sólida - Pormade ou Equivalente (wc masc / fem e wc gabinete)	Alvenaria	03
P6	Porta de Abrir de Madeira - 1 folha - Guarnição 5 cm	1.00m	2,10m	Kit Porta Pronta Freijó Lisa Sólida - Pormade ou Equivalente (sala TI)	Divisória Gesso	01
P7	Porta de Abrir de Madeira - 1 folha - Guarnição 5 cm	90cm	2,10m	Kit Porta Pronta Freijó Lisa Sólida - Pormade ou Equivalente (salas)	Divisória Gesso	16
P8	Porta de Abrir de Vidro - 1 folha - Estrutura de Alumínio	90cm	2,10m	Divisória de Vidro Duplo (acústico) Temperado Incolor 6mm - Alumínio Cor Preto (gabinete)	Divisória Vidro	01
P9	Porta de Correr - 4 folhas H = 2.10m (2 folhas fixas e 2 folhas de correr) e bandeira fixa H = 40cm	2.50m	2.50m	Vidro Temperado Incolor 10mm - Alumínio Cor Preto (recepção gabinete)	Alvenaria	01
P10	Porta de Correr - 4 folhas H = 2.10m (2 folhas fixas e 2 folhas de correr) e bandeira fixa H = 40cm	3.00m	2.50m	Vidro Temperado Incolor 10mm - Montante Alumínio 8cm Cor Preto (acesso funcionário)	Alvenaria	01
P11	Porta de Abrir de Vidro - 1 folha	1.20m	1.10m	Vidro Temperado Incolor 10mm - Alumínio Cor Preto (catraca acesso PCD)	Divisória Vidro	02
P12	Porta de Abrir de Alumínio Tipo Veneziana Ventilada - 1 folha - c/ trava livre / ocupado	80cm	1.80m	Alumínio - Cor Branco - (box banheiros)	Divisória Granito	05
P13	Porta de Abrir de Alumínio Tipo Veneziana - 1 folha	80cm	2,10m	Alumínio - Cor Preto - (guarita)	Alvenaria	01
P14	Porta de Abrir de Madeira - 1 folha - Guarnição 5cm	70cm	2,10m	Kit Porta Pronta Freijó Lisa Sólida - Pormade ou Equivalente (wc guarita)	Alvenaria	01
P15	Portão de Abrir de Ferro - 1 folha - Ripado c/ chave tetra e trava interfone (pedestre guarita)	1.50m	2,50m	Ferro Metalon - Pintura Esmalte Acetinado Cor 019 Cinza Escuro Coralar Marca Coral	Portão Pedestre	01
P16	Portão de Correr de Ferro - 1 folha - c/ motor (estacionamento acesso veículos)	6.15m	2,50m	Ferro - Pintura Esmalte Acetinado Cor 019 Cinza Escuro Coralar Marca Coral	Portão Veículo	01
P17	Portão de Elevação de Ferro - 1 folha - c/ motor (garagem prefeito)	7.00m	2.70m	Ferro - Pintura Esmalte Acetinado Cor 019 Cinza Escuro Coralar Marca Coral	Portão Veículo	01
P18	Porta de Abrir de Ferro Tipo Veneziana Ventilada - 1 folha (acesso caixa d´água)	80cm	1.50m	Ferro - Pintura Esmalte Acetinado Cor 016 Cinza Platina Coralar Marca Coral	Alvenaria	01
P19	Porta de Abrir de Ferro Tipo Veneziana Ventilada - 1 folha (acesso volume wc recepção)	80cm	1.20m	Ferro - Pintura Esmalte Acetinado Cor 016 Cinza Platina Coralar Marca Coral	Alvenaria	01
P20	Porta de Abrir de Ferro Tipo Veneziana Ventilada - 1 folha (acesso volume guarita)	80cm	60cm	Ferro - Pintura Esmalte Acetinado Cor 016 Cinza Platina Coralar Marca Coral	Alvenaria	01
P21	Porta de Giro (Abrir) Veneziana Ventilada - 1 folha	60cm	77cm	Alumínio - Cor Preto - (casa gás)	Alvenaria	01

DATA	REVISÃO

PROJETO ARQUITETÔNICO

PROJETO: CONSTRUÇÃO PAÇO MUNICIPAL DE NOVO HORIZONTE DO SUL

ATIV. USO: PREFEITURA MUNICIPAL

PROJETO EXECUTIVO

ENDEREÇO:
Av. João Camargo Sobrinho esq. c/ Av. Nelito Câmara, Nº 130
Bairro: Centro / CEP: 79745-000
Novo Horizonte do Sul

ÁREAS:

Área Terreno	3.267,12m²
Área a Construir (edificação)	931,12m²
Área a Construir (coberturas)	143,62m²
Área Total	1.074,74m²

DET. ESQUADRIAS - PORTAS

AUTORA DO PROJETO:
ILUME ARQUITETURA EPP - EIRELI
CNPJ: 06.319.689/0001-06
Representante Legal:
Arq. Izabella Mercante Pereira
CAU/BR: A22336-0

PROPRIETÁRIO:
Município de Novo Horizonte do Sul - MS
CNPJ: 37.226.644/0001-02

ESCALA: INDICADA | DATA: AGOSTO 2026 | PRANCHA: 29/36

ILUME ARQUITETURA
CAU/BR: 8471-9 / CNPJ: 06.319.689/0001-06
CAMPO GRANDE - MS
Email: ilumearq@gmail.com
FONE: (67) 3056-4866 / (67) 98122-3414

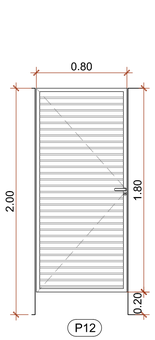

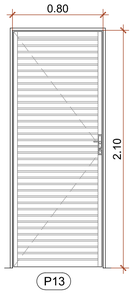

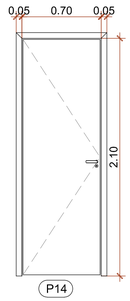

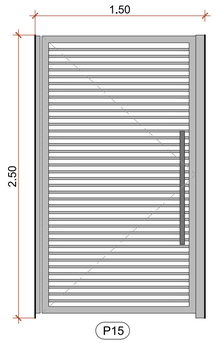

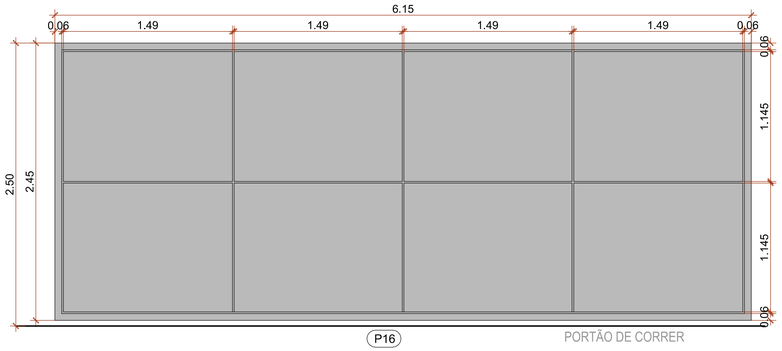

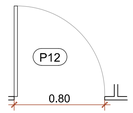

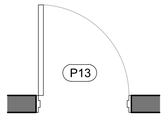

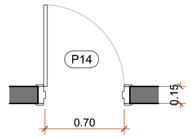

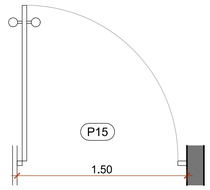

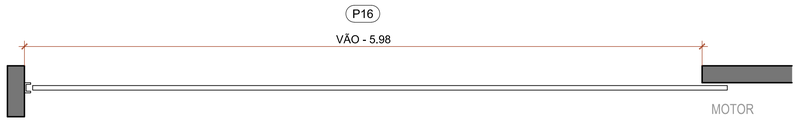

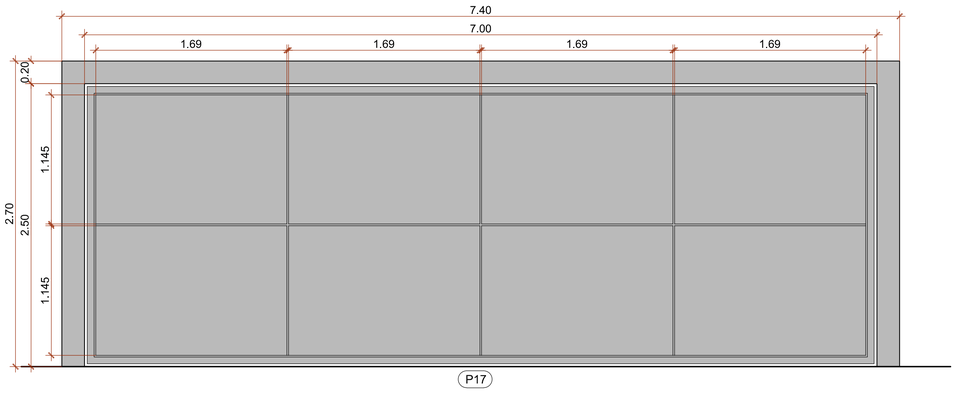

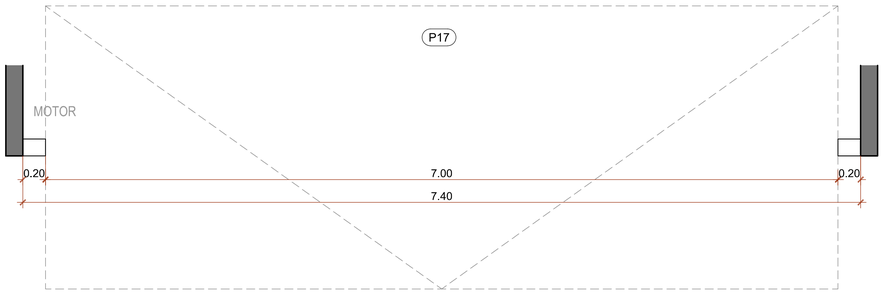

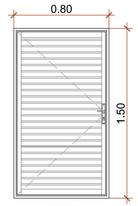

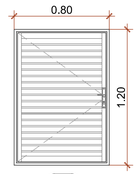

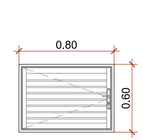

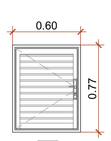

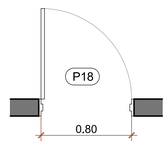

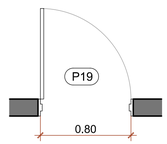

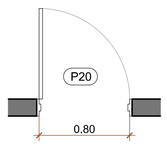

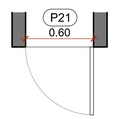

LEGENDA ESQUADRIAS

LEGENDA PORTAS

COD	DESCRIÇÃO	LAG	ALT	MATERIAL	TIPO PAREDE	QUANT.
P1	Porta de Correr - 4 folhas Automatizada (2 folhas fixas e 2 folhas de correr)	4.00m	2.50m	Alumínio Cor Preto - (acesso principal) - Ver Especificação Pele de Vidro	Alvenaria	01
P2	Porta de Abrir de Madeira - 1 folha - c/ Barra PCD e chapa Inox 40cm na base - Guarnição 5cm	90cm	2,10m	Kit Porta Pronta Freijó Lisa Sólida - Pormade ou Equivalente (wc PCD)	Alvenaria	04
P3	Porta de Abrir de Madeira - 1 folha - Guarnição 5cm	90cm	2,10m	Kit Porta Pronta Freijó Lisa Sólida - Pormade ou Equivalente (salas)	Alvenaria	10
P4	Porta de Abrir de Alumínio Tipo Veneziana - 1 folha	90cm	2,10m	Alumínio - Cor Preto - (acesso externo depósito e garagem)	Alvenaria	02
P5	Porta de Abrir de Madeira - 1 folha - Guarnição 5cm	80cm	2,10m	Kit Porta Pronta Freijó Lisa Sólida - Pormade ou Equivalente (wc masc / fem e wc gabinete)	Alvenaria	03
P6	Porta de Abrir de Madeira - 1 folha - Guarnição 5 cm	1.00m	2,10m	Kit Porta Pronta Freijó Lisa Sólida - Pormade ou Equivalente (sala TI)	Divisória Gesso	01
P7	Porta de Abrir de Madeira - 1 folha - Guarnição 5 cm	90cm	2,10m	Kit Porta Pronta Freijó Lisa Sólida - Pormade ou Equivalente (salas)	Divisória Gesso	16
P8	Porta de Abrir de Vidro - 1 folha - Estrutura de Alumínio	90cm	2,10m	Divisória de Vidro Duplo (acústico) Temperado Incolor 6mm - Alumínio Cor Preto (gabinete)	Divisória Vidro	01
P9	Porta de Correr - 4 folhas H = 2.10m (2 folhas fixas e 2 folhas de correr) e bandeira fixa H = 40cm	2.50m	2,50m	Vidro Temperado Incolor 10mm - Alumínio Cor Preto (recepção gabinete)	Alvenaria	01
P10	Porta de Correr - 4 folhas H = 2.10m (2 folhas fixas e 2 folhas de correr) e bandeira fixa H = 40cm	3.00m	2,50m	Vidro Temperado Incolor 10mm - Montante Alumínio 8cm Cor Preto (acesso funcionário)	Alvenaria	01
P11	Porta de Abrir de Vidro - 1 folha	1.20m	1.10m	Vidro Temperado Incolor 10mm - Alumínio Cor Preto (catraca acesso PCD)	Divisória Vidro	02
P12	Porta de Abrir de Alumínio Tipo Veneziana Ventilada - 1 folha - c/ trava livre / ocupado	80cm	1.80m	Alumínio - Cor Branco - (box banheiros)	Divisória Granito	05
P13	Porta de Abrir de Alumínio Tipo Veneziana - 1 folha	80cm	2,10m	Alumínio - Cor Preto - (guarita)	Alvenaria	01
P14	Porta de Abrir de Madeira - 1 folha - Guarnição 5cm	70cm	2,10m	Kit Porta Pronta Freijó Lisa Sólida - Pormade ou Equivalente (wc guarita)	Alvenaria	01
P15	Portão de Abrir de Ferro - 1 folha - Ripado c/ chave tetra e trava interfone (pedestre guarita)	1.50m	2,50m	Ferro Metalon - Pintura Esmalte Acetinado Cor 019 Cinza Escuro Coralar Marca Coral	Portão Pedestre	01
P16	Portão de Correr de Ferro - 1 folha - c/ motor (estacionamento acesso veículos)	6.15m	2.50m	Ferro - Pintura Esmalte Acetinado Cor 019 Cinza Escuro Coralar Marca Coral	Portão Veículo	01
P17	Portão de Elevação de Ferro - 1 folha - c/ motor (garagem prefeito)	7.00m	2.70m	Ferro - Pintura Esmalte Acetinado Cor 019 Cinza Escuro Coralar Marca Coral	Portão Veículo	01
P18	Porta de Abrir de Ferro Tipo Veneziana Ventilada - 1 folha (acesso caixa d´água)	80cm	1.50m	Ferro - Pintura Esmalte Acetinado Cor 016 Cinza Platina Coralar Marca Coral	Alvenaria	01
P19	Porta de Abrir de Ferro Tipo Veneziana Ventilada - 1 folha (acesso volume wc recepção)	80cm	1.20m	Ferro - Pintura Esmalte Acetinado Cor 016 Cinza Platina Coralar Marca Coral	Alvenaria	01
P20	Porta de Abrir de Ferro Tipo Veneziana Ventilada - 1 folha (acesso volume guarita)	80cm	60cm	Ferro - Pintura Esmalte Acetinado Cor 016 Cinza Platina Coralar Marca Coral	Alvenaria	01
P21	Porta de Giro (Abrir) Veneziana Ventilada - 1 folha	60cm	77cm	Alumínio - Cor Preto - (casa gás)	Alvenaria	01

DATA	REVISÃO

PROJETO ARQUITETÔNICO

PROJETO: CONSTRUÇÃO PAÇO MUNICIPAL DE NOVO HORIZONTE DO SUL

ATIV. USO: PREFEITURA MUNICIPAL — PROJETO EXECUTIVO

ENDEREÇO:
Av. João Camargo Sobrinho esq. c/ Av. Nelito Câmara, Nº 130
Bairro: Centro / CEP: 79745-000
Novo Horizonte do Sul

ÁREAS:

Área Terreno	3.267,12m²
Área a Construir (edificação)	931,12m²
Área a Construir (coberturas)	143,62m²
Área Total	1.074,74m²

DET. ESQUADRIAS - PORTAS

AUTORA DO PROJETO:
ILUME ARQUITETURA EPP - EIRELI
CNPJ: 06.319.689/0001-06
Representante Legal:
Arq. Izabella Mercante Pereira
CAU/BR: A22336-0

PROPRIETÁRIO:
Município de Novo Horizonte do Sul - MS
CNPJ: 37.226.644/0001-02

ESCALA: INDICADA | DATA: AGOSTO 2026 | PRANCHA: 30/36

ILUME ARQUITETURA
CAU/BR: 8471-9 / CNPJ: 06.319.689/0001-06
CAMPO GRANDE - MS
Email: ilumearq@gmail.com
FONE: (67) 3056-4866 / (67) 98122-3414

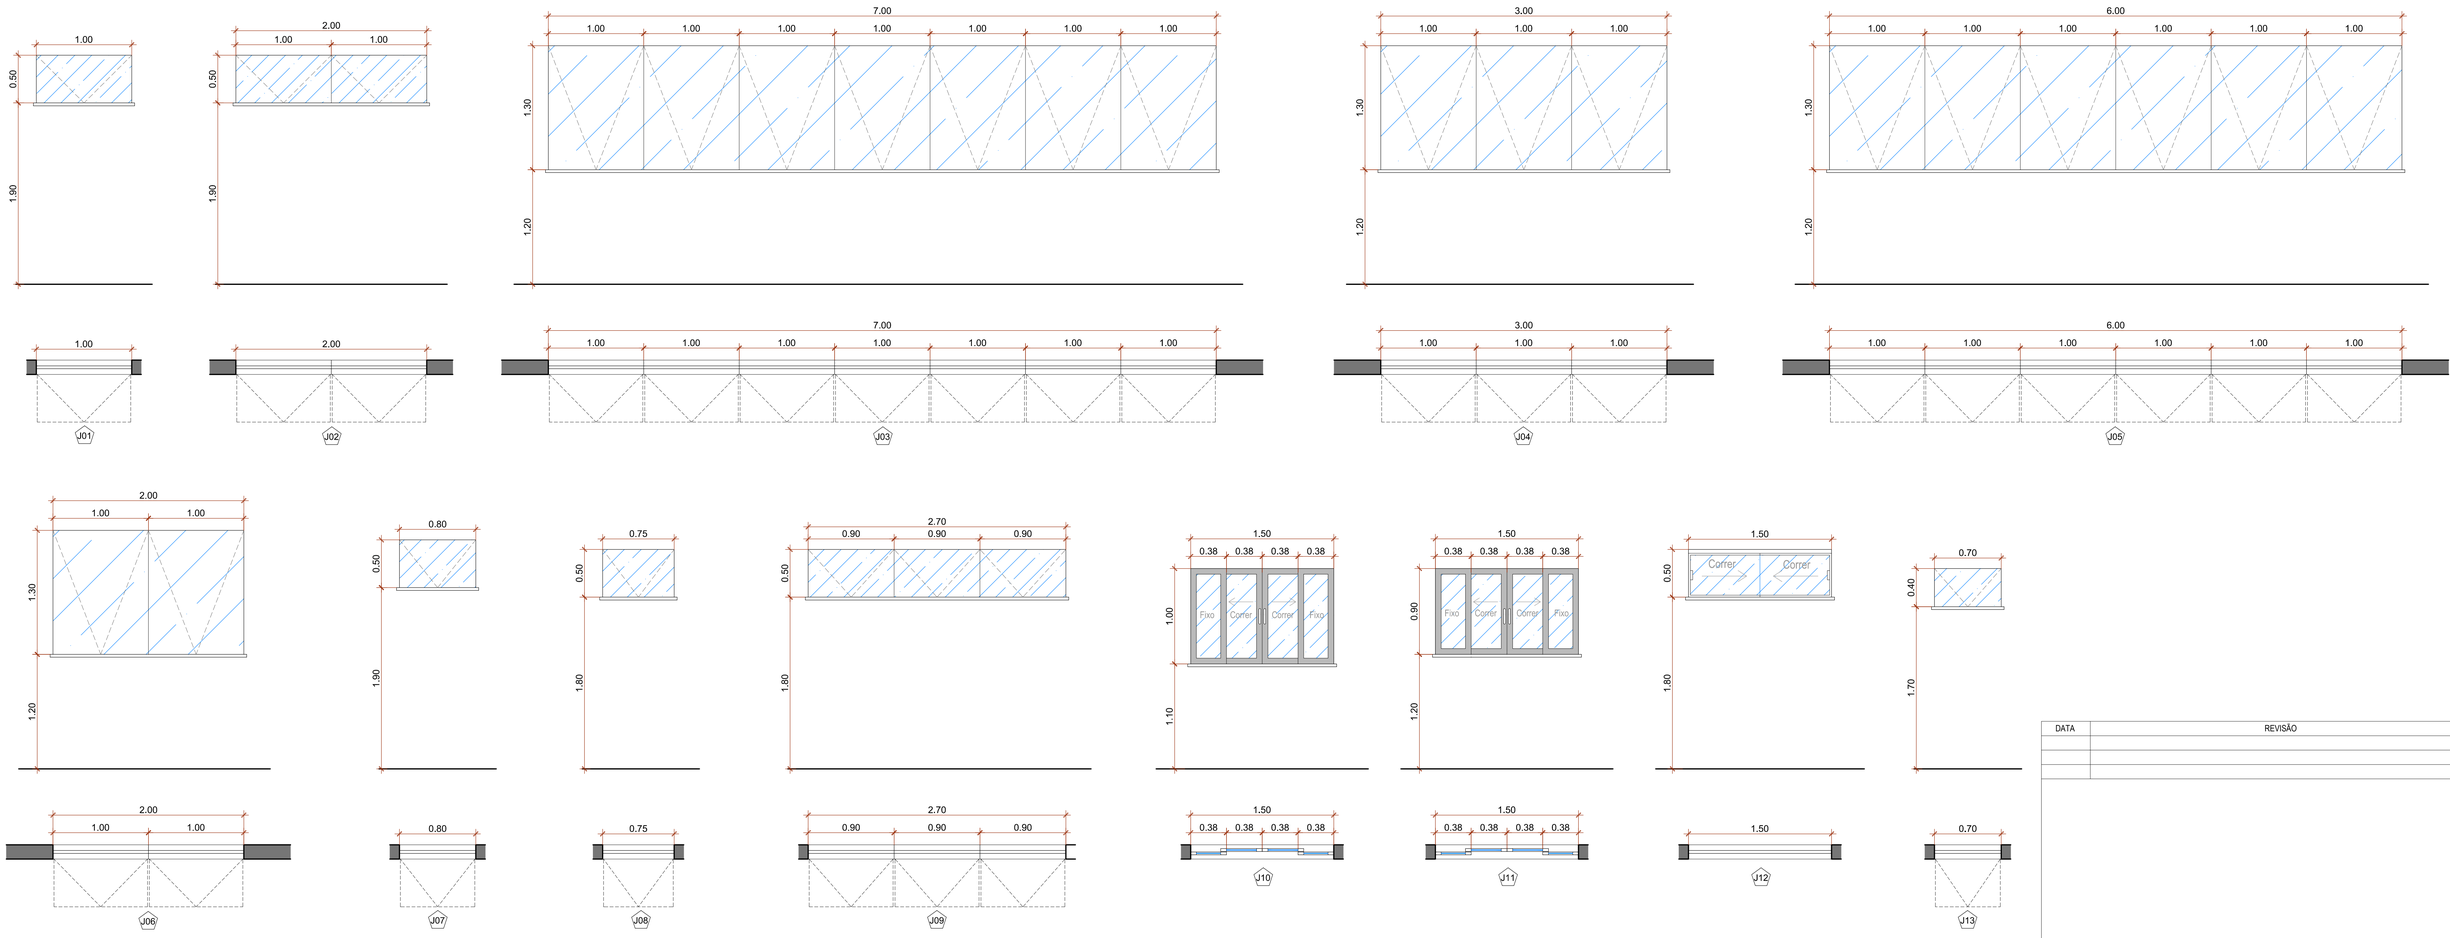

LEGENDA JANELAS

COD	DESCRIÇÃO	LAG (vão)	ALT (vão)	PEITORIL	MATERIAL	AMBIENTE	QUANT.
J01	Janela Maxim-ar - (01 abertura)	1.00m	50cm	1.90m	Alumínio Cor Preto - Vidro Temperado Fumê 8mm - (Fixação vidro frente alumínio igual pele de vidro)	Wc PCD Recep.	02
J02	Janela Maxim-ar - (vão dividido em 02 aberturas)	2.00m	50cm	1.90m	Alumínio Cor Preto - Vidro Temperado Fumê 8mm - (Fixação vidro frente alumínio igual pele de vidro)	Recepção	01
J03	Janela Maxim-ar - (vão dividido em 07 aberturas)	7.00m	1.30m	1.20m	Alumínio Cor Preto - Vidro Temperado Fumê 8mm - (Fixação vidro frente alumínio igual pele de vidro)	Salas	03
J04	Janela Maxim-ar - (vão dividido em 03 aberturas)	3.00m	1.30m	1.20m	Alumínio Cor Preto - Vidro Temperado Fumê 8mm - (Fixação vidro frente alumínio igual pele de vidro)	Salas	11
J05	Janela Maxim-ar - (vão dividido em 06 aberturas)	6.00m	1.30m	1.20m	Alumínio Cor Preto - Vidro Temperado Fumê 8mm - (Fixação vidro frente alumínio igual pele de vidro)	Salas	03
J06	Janela Maxim-ar - (vão dividido em 02 aberturas)	2.00m	1.30m	1.20m	Alumínio Cor Preto - Vidro Temperado Fumê 8mm - (Fixação vidro frente alumínio igual pele de vidro)	Salas	01
J07	Janela Maxim-ar - (01 abertura)	80cm	50cm	1.90m	Alumínio Cor Preto - Vidro Temperado Fumê 8mm - (Fixação vidro frente alumínio igual pele de vidro)	Wc Gabinete	01
J08	Janela Maxim-ar - (01 abertura)	75cm	50cm	1.80m	Alumínio Cor Preto - Vidro Temperado Fumê 8mm - (Fixação vidro frente alumínio igual pele de vidro)	Wc PCD Interno	02
J09	Janela Maxim-ar - (vão dividido em 03 aberturas)	2.70m	50cm	1.80m	Alumínio Cor Preto - Vidro Temperado Fumê 8mm - (Fixação vidro frente alumínio igual pele de vidro)	Wc Masc e Fem	02
J10	Janela Correr 4 Folhas - (2 folhas fixas / 2 folhas de correr)	1.50m	1.00m	1.10m	Alumínio Cor Preto - Vidro Temperado Fumê 8mm - Montante Alumínio 6cm	Copa	01
J11	Janela Correr 4 Folhas - (2 folhas fixas / 2 folhas de correr)	1.50m	90cm	1.20m	Alumínio Cor Preto - Vidro Temperado Fumê 8mm - Montante Alumínio 6cm	Depósito	01
J12	Janela Correr 2 Folhas - (2 folhas de correr)	1.50m	90cm	1.20m	Alumínio Cor Preto - Vidro Temperado Incolor 8mm	Depósito	01
J13	Janela Maxim-ar - (01 abertura)	70cm	40cm	1.70m	Alumínio Cor Preto - Vidro Temperado Fumê 8mm - (Fixação vidro frente alumínio igual pele de vidro)	Wc Guarita	01
J14	Janela Correr 2 Folhas - (1 folha fixa / 1 folha de correr)	80cm	1.10m	1.00m	Alumínio Cor Preto - Vidro Temperado Incolor 8mm	Guarita	01
J15	Janela Correr 2 Folhas - (1 folha fixa / 1 folha de correr)	2.00m	1.10m	1.00m	Alumínio Cor Preto - Vidro Temperado Incolor 8mm	Guarita	01
J16	Janela Correr 2 Folhas - (2 folhas de correr)	1.30m	1.90m	160cm	Alumínio Cor Preto - Vidro Temperado Incolor 8mm	Circulação	01
J17	Janela Correr 2 Folhas - (2 folhas de correr)	1.75m	1.90m	160cm	Alumínio Cor Preto - Vidro Temperado Incolor 8mm	Circulação	02
J18	Vão / Abertura p/ Janelas Pele de Vidro	4.50m	1.50m	1.00m	Ver especificação Legenda Pele de Vidro (PV 02)	Recepção	01
J19	Vão / Abertura p/ Janelas Pele de Vidro	4.50m	1.90m	60cm	Ver especificação Legenda Pele de Vidro (PV 03)	Gabinete	01
J20	Vão / Abertura p/ Janelas Pele de Vidro	5.40m	1.90m	60cm	Ver especificação Legenda Pele de Vidro (PV 04)	Reunião	01

DATA	REVISÃO

PROJETO ARQUITETÔNICO

PROJETO: CONSTRUÇÃO PAÇO MUNICIPAL DE NOVO HORIZONTE DO SUL

ATIV. USO: PREFEITURA MUNICIPAL

PROJETO EXECUTIVO

ENDEREÇO:
Av. João Camargo Sobrinho esq. c/ Av. Nelito Câmara, Nº 130
Bairro: Centro / CEP: 79745-000
Novo Horizonte do Sul

ÁREAS:

Área Terreno	3.267,12m²
Área a Construir (edificação)	931,12m²
Área a Construir (coberturas)	143,62m²
Área Total	1.074,74m²

DET. ESQUADRIAS - JANELAS

AUTORA DO PROJETO:
ILUME ARQUITETURA EPP - EIRELI
CNPJ: 06.319.689/0001-06
Representante Legal:
Arq. Izabella Mercante Pereira
CAU/BR: A22336-0

PROPRIETÁRIO:
Município de Novo Horizonte do Sul - MS
CNPJ: 37.226.644/0001-02

ESCALA: INDICADA | DATA: AGOSTO 2026 | PRANCHA: 31/36

ILUME ARQUITETURA
CAU/BR: 8471-9 / CNPJ: 06.319.689/0001-06
CAMPO GRANDE - MS
Email: ilumearq@gmail.com
FONE: (67) 3056-4866 / (67) 98122-3414



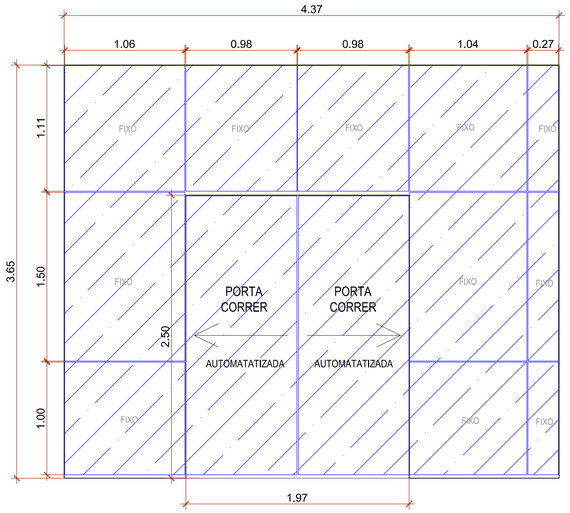

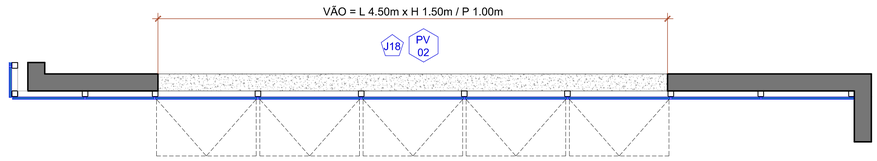

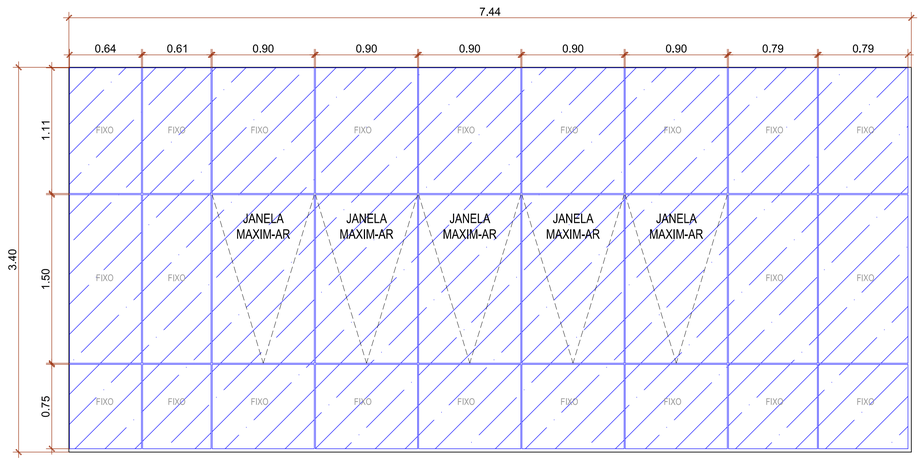

LEGENDA PELE DE VIDRO						
COD	DESCRIÇÃO	LAG	ALT	MATERIAL	AMBIENTE	QUANT.
P01	Pele de Vidro c/ Porta de Correr 4 folhas - 4.00m x 2.50m (2 folhas fixas e 2 folhas de correr)	4.30m	3.65m	Vidro Habitat 8mm (4mm+4mm) Cor Cinza Refletivo - Alumínio Cor Preto	Recepção	01
J18	Pele de Vidro c/ Janelas (05 aberturas Maxim-ar L 90cm x H 1.50m / P1.00m)	7.30m	3.40m	Vidro Habitat 8mm (4mm+4mm) Cor Cinza Refletivo - Alumínio Cor Preto	Recepção	01
J19	Pele de Vidro c/ Janelas (11 aberturas Maxim-ar L 90cm x H 1,40m /P 1,10m)	12.65m	3.40m	Vidro Habitat 8mm (4mm+4mm) Cor Cinza Refletivo - Alumínio Cor Preto	Gabinete	01
PV 01	Pele de Vidro	50cm	3.40m	Vidro Habitat 8mm (4mm+4mm) Cor Cinza Refletivo - Alumínio Cor Preto	Gabinete	01

J19	Vão / Abertura p/ Janelas Pele de Vidro	4.50m	1.50m	1.00m	Ver especificação Legenda Pele de Vidro (PV 02)	Recepção	01
J19	Vão / Abertura p/ Janelas Pele de Vidro	4.50m	1.90m	60cm	Ver especificação Legenda Pele de Vidro (PV 03)	Gabinete	01
J20	Vão / Abertura p/ Janelas Pele de Vidro	5.40m	1.90m	60cm	Ver especificação Legenda Pele de Vidro (PV 04)	Reunião	01

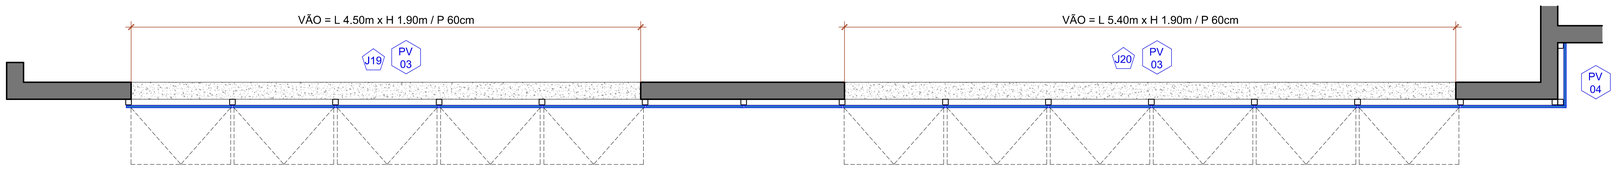

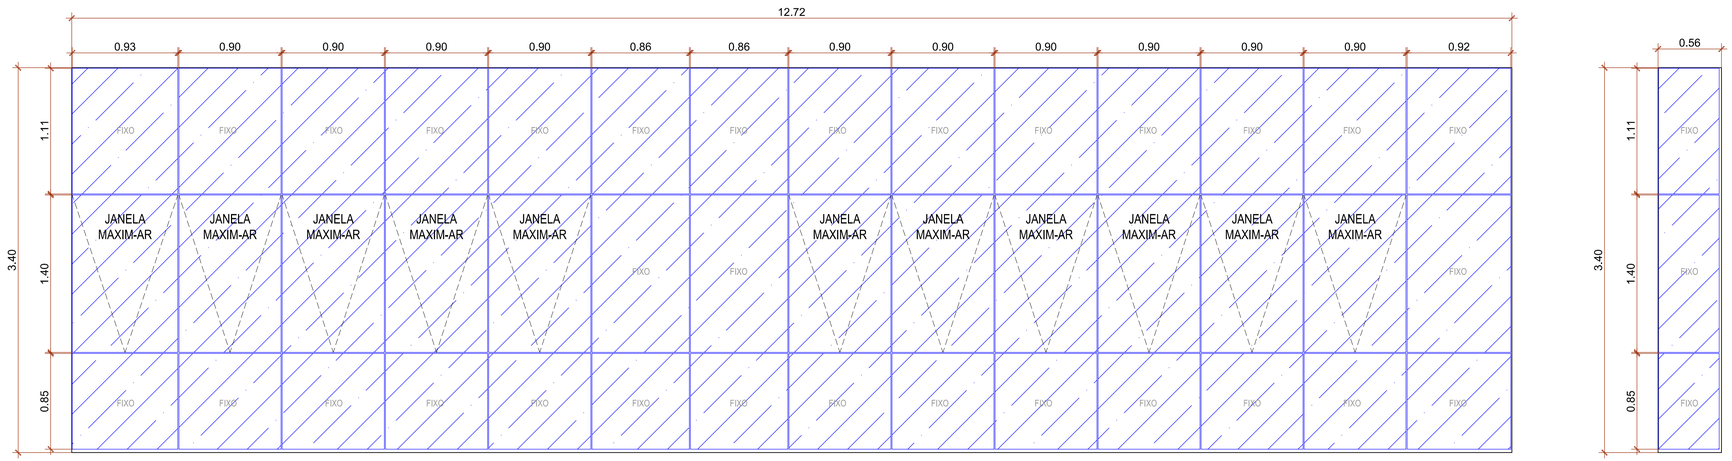

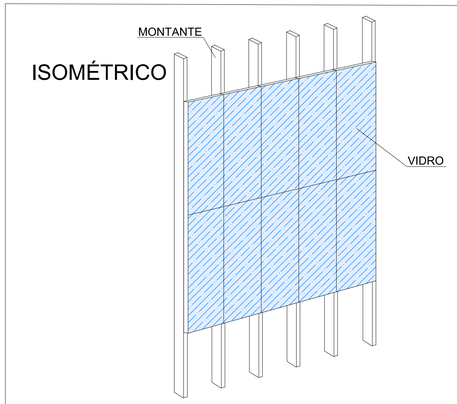

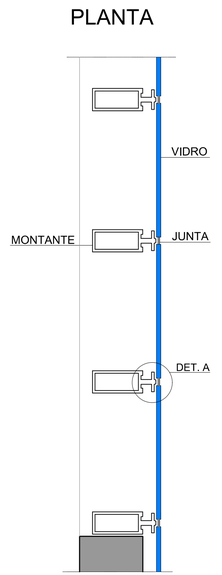

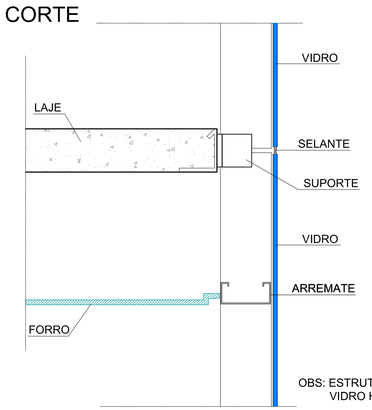

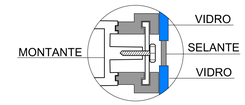

OBS: ESTRUTURA EM ALUMÍNIO COR: PRETO
VIDRO HABITAT 8mm REFLETIVO COR: CINZA OU SIMILAR

DATA	REVISÃO

PROJETO ARQUITETÔNICO

PROJETO: CONSTRUÇÃO PAÇO MUNICIPAL DE NOVO HORIZONTE DO SUL

ATIV. USO: PREFEITURA MUNICIPAL

PROJETO EXECUTIVO

ENDEREÇO:
Av. João Camargo Sobrinho esq. c/ Av. Nelito Câmara, Nº 130
Bairro: Centro / CEP: 79745-000
Novo Horizonte do Sul

ÁREAS:
Área Terreno 3.267,12m²
Área a Construir (edificação) 931,12m²
Área a Construir (coberturas) 143,62m²
Área Total 1.074,74m²

DET. ESQUADRIAS - PELE DE VIDRO

AUTORA DO PROJETO:
ILUME ARQUITETURA EPP - EIRELI
CNPJ: 06.319.689/0001-06
Representante Legal:
Arq. Izabella Mercante Pereira
CAU/BR: A22336-0

PROPRIETÁRIO:
Município de Novo Horizonte do Sul - MS
CNPJ: 37.226.644/0001-02

ESCALA: INDICADA | DATA: AGOSTO 2026 | PRANCHA: 32/36

ILUME ARQUITETURA
CAU/BR: 8471-9 / CNPJ: 06.319.689/0001-06
CAMPO GRANDE - MS
Email: ilumearq@gmail.com
FONE: (67) 3056-4866 / (67) 98122-3414

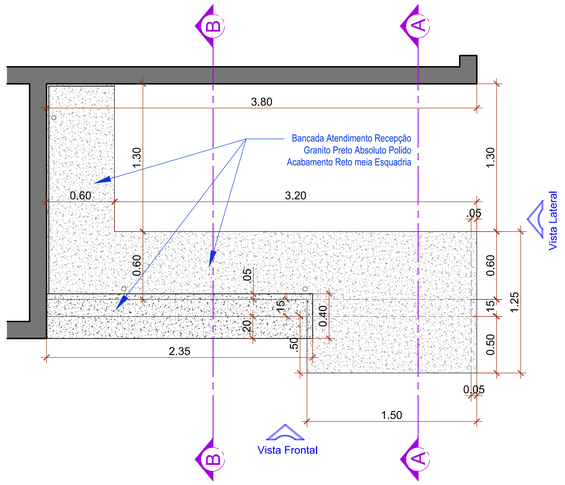

PLANTA BAIXA - BALCÃO RECEPÇÃO
Escala: 1/25

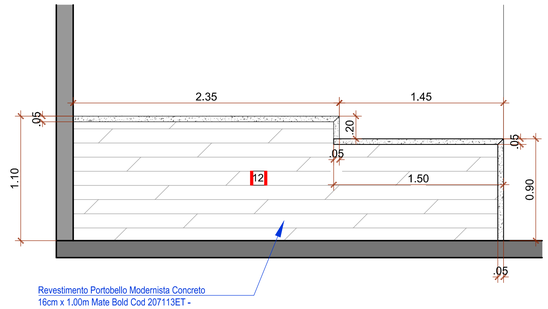

VISTA FRONTAL - BALCÃO RECEPÇÃO
Escala: 1/25

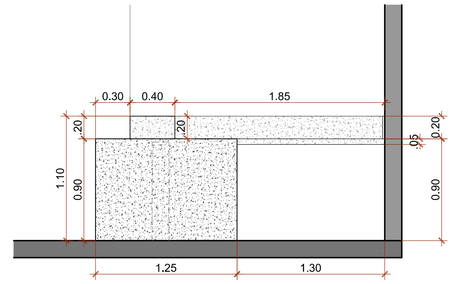

VISTA LATERAL - BALCÃO RECEPÇÃO
Escala: 1/25

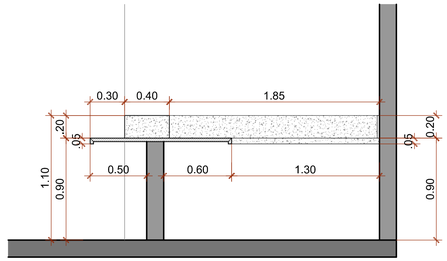

CORTE AA - BALCÃO RECEPÇÃO
Escala: 1/25

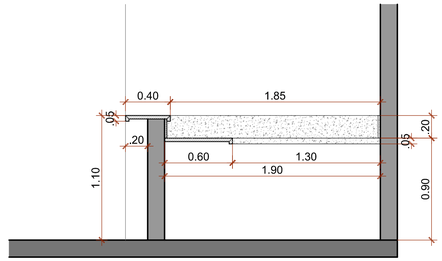

CORTE BB - BALCÃO RECEPÇÃO
Escala: 1/25

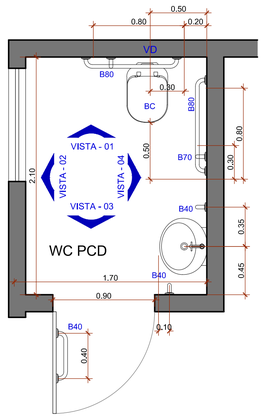

DET. WC PCD
Escala: 1/25

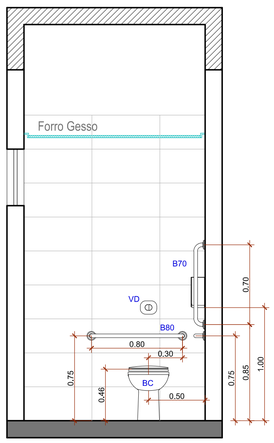

VISTA 01 - WC PCD
Escala: 1/25

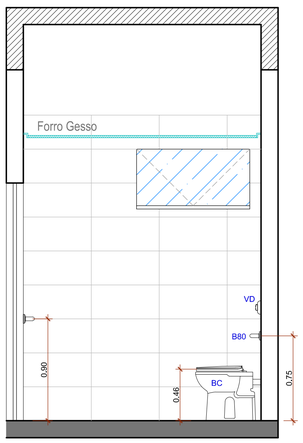

VISTA 02 - WC PCD
Escala: 1/25

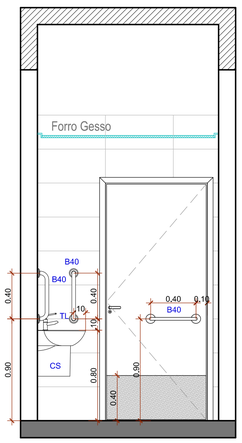

VISTA 03 - WC PCD
Escala: 1/25

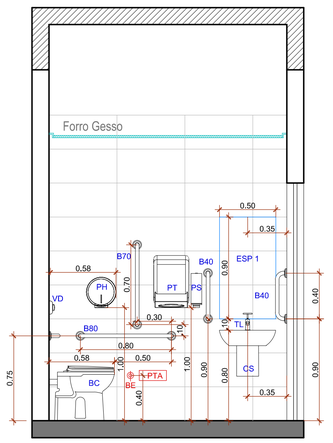

VISTA 04 - WC PCD
Escala: 1/25

DATA	REVISÃO

PROJETO ARQUITETÔNICO

PROJETO: CONSTRUÇÃO PAÇO MUNICIPAL DE NOVO HORIZONTE DO SUL

ATIV. USO: PREFEITURA MUNICIPAL

PROJETO EXECUTIVO

ENDEREÇO:
Av. João Camargo Sobrinho esq. c/ Av. Nelito Câmara, Nº 130
Bairro: Centro / CEP: 79745-000
Novo Horizonte do Sul

ÁREAS:

Área Terreno	3.267,12m²
Área a Construir (edificação)	931,12m²
Área a Construir (coberturas)	143,62m²
Área Total	1.074,74m²

DET. BALCÃO RECEPÇÃO / DET. WC PCD

AUTORA DO PROJETO:
ILUME ARQUITETURA EPP - EIRELI
CNPJ: 06.319.689/0001-06
Representante Legal:
Arq. Izabella Mercante Pereira
CAU/BR: A22336-0

PROPRIETÁRIO:
Município de Novo Horizonte do Sul - MS
CNPJ: 37.226.644/0001-02

ESCALA: INDICADA | DATA: AGOSTO 2026 | PRANCHA: 33/36

ILUME ARQUITETURA
CAU/BR: 8471-9 / CNPJ: 06.319.689/0001-06
CAMPO GRANDE - MS
Email: ilumearq@gmail.com
FONE: (67) 3056-4866 / (67) 98122-3414

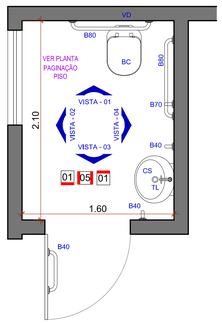

PLANTA - PAGINAÇÃO WCs - RECEPÇÃO
Escala: 1/25

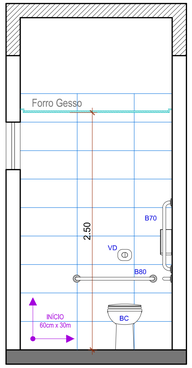

VISTA 01 - PAGINAÇÃO WCs - RECEPÇÃO
Escala: 1/25

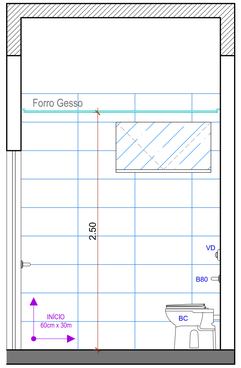

VISTA 02 - PAGINAÇÃO WCs - RECEPÇÃO
Escala: 1/25

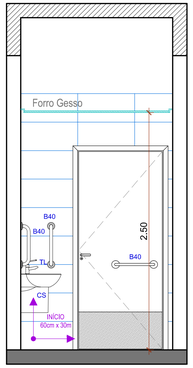

VISTA 03 - PAGINAÇÃO WCs - RECEPÇÃO
Escala: 1/25

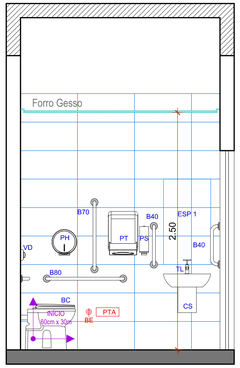

VISTA 04 - PAGINAÇÃO WCs - RECEPÇÃO
Escala: 1/25

LOUÇAS E METAIS	
Cód.	**Descrição**
	Banheiro Comum
CO	Cuba de embutir Oval - L.37.17 - Deca ou Equivalente
TA	Torneira de mesa para lavatório - Pressmatic 110 Ciclo Fixo - DocolMatic - ou Equivalente
SF	Sifão para lavatório cromado
PH	Dispenser para papel higiênico - Marca Jofel ou Equivalente - Cor Branco
PS	Dispenser para sabonete líquido - Marca Jofel ou Equivalente - Cor Branco
PT	Dispenser para toalha de papel - Marca Jofel ou Equivalente - Cor Branco
BS	Bacia sanitária convencional - Deca - Linha Vogue Plus Conforto - ou Equivalente
VD	Acabamento para válvula de descarga antivandalismo - Salvágua - DocolSystem - ou Equivalente
MIC	Mictório Pequeno BR M.715,17+& (K1) C3, acionador válvula antivandalismo, Deca ou Equivalente
ESP	Espelho Cristal 4mm - 55cm x 80cm - fixado sobre azulejo
	Banheiro PCD
CS	Lavatório c/ coluna suspensa, Spot BR L.39.17, CS.39.17 - Deca ou Equivalente
TL	Torneira de mesa p/ lavatório PCD, Benefit PressMatic - Cod. 00490706 - Docol ou Equivalente
PH	Dispenser para papel higiênico - Marca Jofel ou Equivalente - Cor Branco
PS	Dispenser para sabonete líquido - Marca Jofel ou Equivalente - Cor Branco
PT	Dispenser para toalha de papel - Marca Jofel ou Equivalente - Cor Branco
BC	Bacia conforto sem abertura - Deca - Linha Vogue Plus Conforto - ou Equivalente
VD	Acabamento para válvula de descarga antivandalismo - Salvágua - DocolSystem - ou Equivalente
B40	Barra de apoio 40 cm - Ref. Deca - Linha Conforto - Aço Inox - ou Equivalente
B70	Barra de apoio 70 cm - Ref. Deca - Linha Conforto - Aço Inox - ou Equivalente
B80	Barra de Apoio 80 cm - Ref. Deca - Linha Conforto - Aço Inox - ou Equivalente
ESP 1	Espelho Cristal 4mm - 50cm x 90cm - Inclinado
PTA	Placa tátil para alarme audio visual de emergência
BE	Botão de emergência
	Copa e DML
TF	Torneira de mesa - Bica Alta - Flex Plus 1167 C21 CR - Deca ou Equivalente
CP	Cuba Inox - Linha Perfecta Tramontina Lavinia47BL - ou Equivalente
TC	Tanque com Coluna 40L TQ.03.17, Branco - Deca ou Equivalente
TT	Torneira de parede p/ tanque com adaptador de mangueira Cod. 1153.C37 - Deca ou Equivalente
TJ	Torneira Jardim Deca Izy c/ Adaptador - Cod. 1153.C37 - ou Equivalente
	Equipamento
BBD	Bebedouro Purificador de pressão IBBL PDF300-2T - Cor Prata - água natural e água fria - ou Equivalente

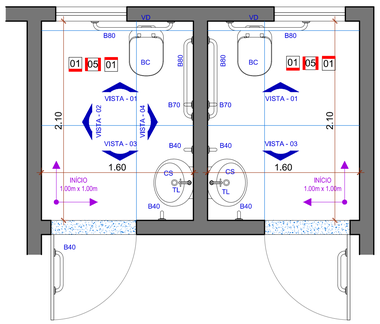

PLANTA - PAGINAÇÃO WCs - PCD
Escala: 1/25

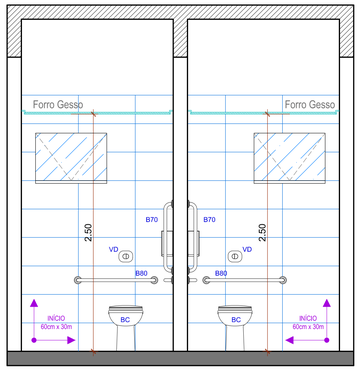

VISTA 01 - PAGINAÇÃO WCs - PCD
Escala: 1/25

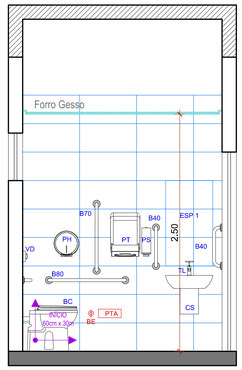

VISTA 02 - PAGINAÇÃO WCs - PCD
Escala: 1/25

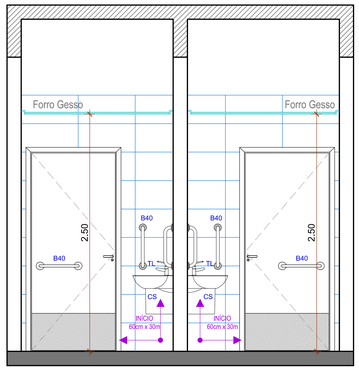

VISTA 03 - PAGINAÇÃO WCs - PCD
Escala: 1/25

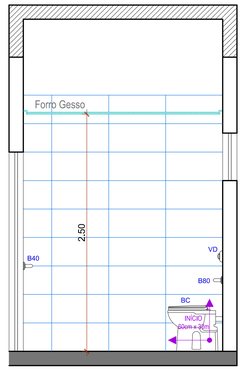

VISTA 04 - PAGINAÇÃO WCs - PCD
Escala: 1/25

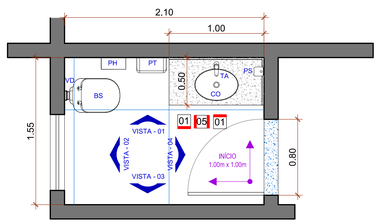

PLANTA - PAGINAÇÃO WC - GABINETE
Escala: 1/25

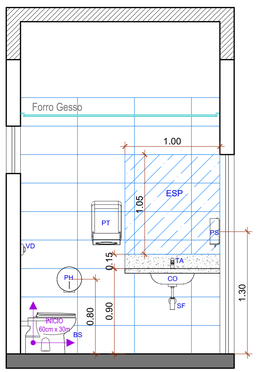

VISTA 01 - PAGINAÇÃO WC - GABINETE
Escala: 1/25

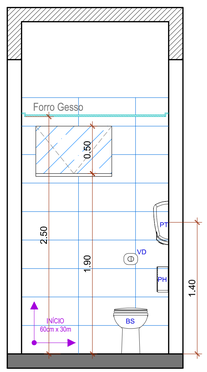

VISTA 02 - PAGINAÇÃO WC - GABINETE
Escala: 1/25

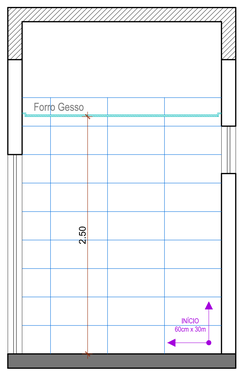

VISTA 03 - PAGINAÇÃO WC - GABINETE
Escala: 1/25

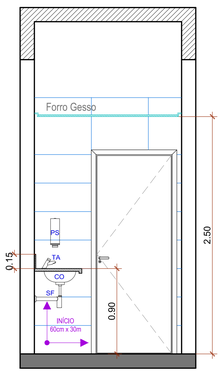

VISTA 04 - PAGINAÇÃO WC - GABINETE
Escala: 1/25

DATA	REVISÃO

PROJETO ARQUITETÔNICO

PROJETO: CONSTRUÇÃO PAÇO MUNICIPAL DE NOVO HORIZONTE DO SUL

ATIV. USO: PREFEITURA MUNICIPAL

PROJETO EXECUTIVO

ENDEREÇO:
Av. João Camargo Sobrinho esq. c/ Av. Nelito Câmara, Nº 130
Bairro: Centro / CEP: 79745-000
Novo Horizonte do Sul

ÁREAS:

Área Terreno	3.267,12m²
Área a Construir (edificação)	931,12m²
Área a Construir (coberturas)	143,62m²
Área Total	1.074,74m²

PAGINAÇÃO REVESTIMENTO PAREDES
WCs PCD RECEPÇÃO / WC PCDs / WC GABINETE

AUTORA DO PROJETO:
ILUME ARQUITETURA EPP - EIRELI
CNPJ: 06.319.689/0001-06
Representante Legal:
Arq. Izabella Mercante Pereira
CAU/BR: A22336-0

PROPRIETÁRIO:
Município de Novo Horizonte do Sul - MS
CNPJ: 37.226.644/0001-02

ESCALA: INDICADA | DATA: AGOSTO 2026 | PRANCHA: 34/36

ILUME ARQUITETURA
CAU/BR: 8471-9 / CNPJ: 06.319.689/0001-06
CAMPO GRANDE - MS
Email: ilumearq@gmail.com
FONE: (67) 3056-4866 / (67) 98122-3414

LOUÇAS E METAIS

Cód.	Descrição
	Banheiro Comum
CO	Cuba de embutir Oval - L.37,17 - Deca ou Equivalente
TA	Torneira de mesa para lavatório - Pressmatic 110 Ciclo Fixo - DocolMatic - ou Equivalente
SF	Sifão para lavatório cromado
PH	Dispenser para papel higiênico - Marca Jofel ou Equivalente - Cor Branco
PS	Dispenser para sabonete líquido - Marca Jofel ou Equivalente - Cor Branco
PT	Dispenser para toalha de papel - Marca Jofel ou Equivalente - Cor Branco
BS	Bacia sanitária convencional - Deca - Linha Vogue Plus Conforto - ou Equivalente
VD	Acabamento para válvula de descarga antivandalismo - Sallvágua - DocolSystem - ou Equivalente
MIC	Mictório Pequeno BR M.715,17+& (K1) C3, acionador válvula antivandalismo, Deca ou Equivalente
ESP	Espelho Cristal 4mm - 50cm x 80cm - fixado sobre azulejo
	Banheiro PCD
CS	Lavatório c/ coluna suspensa, Spot BR L.39,17, CS.39,17 - Deca ou Equivalente
TL	Torneira de mesa p/ lavatório PCD, Benefit PressMatic - Cod. 00490706 - Docol ou Equivalente
PH	Dispenser para papel higiênico - Marca Jofel ou Equivalente - Cor Branco
PS	Dispenser para sabonete líquido - Marca Jofel ou Equivalente - Cor Branco
PT	Dispenser para toalha de papel - Marca Jofel ou Equivalente - Cor Branco
BC	Bacia conforto sem abertura - Deca - Linha Vogue Plus Conforto - ou Equivalente
VD	Acabamento para válvula de descarga antivandalismo - Sallvágua - DocolSystem - ou Equivalente
B40	Barra de apoio 40 cm - Ref. Deca - Linha Conforto - Aço Inox - ou Equivalente
B70	Barra de apoio 70 cm - Ref. Deca - Linha Conforto - Aço Inox - ou Equivalente
B80	Barra de Apoio 80 cm - Ref. Deca - Linha Conforto - Aço Inox - ou Equivalente
ESP 1	Espelho Cristal 4mm - 50cm x 90cm - Inclinado
PTA	Placa tátil para alarme audio visual de emergência
BE	Botão de emergência
	Copa e DML
TF	Torneira de mesa - Bica Alta - Flex Plus 1167 C21 CR - Deca ou Equivalente
CP	Cuba Inox - Linha Perfecta Tramontina Lavínia47BL - ou Equivalente
TC	Tanque com Coluna 40L TQ.03.17, Branco - Deca ou Equivalente
TT	Torneira de parede p/ tanque com adaptador de mangueira Cod. 1153.C37 - Deca ou Equivalente
TJ	Torneira Jardim Deca by c/ Adaptador - Cod. 1153.C37 - ou Equivalente
	Equipamento
BBD	Bebedouro Purificador de pressão BBBL PDF300-2T - Cor Prata - água natural e água fria - ou Equivalente

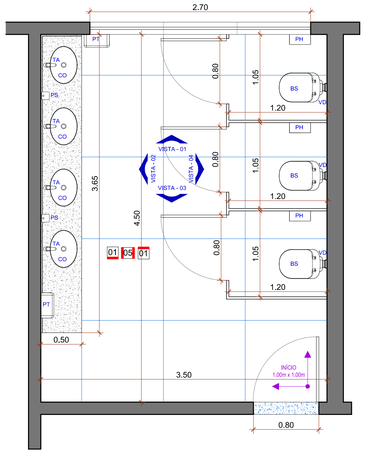

PLANTA - PAGINAÇÃO WC FEMININO
Escala: 1/25

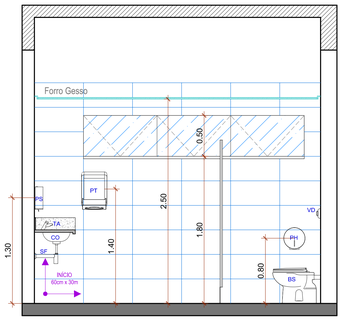

VISTA 01 - PAGINAÇÃO WC FEMININO
Escala: 1/25

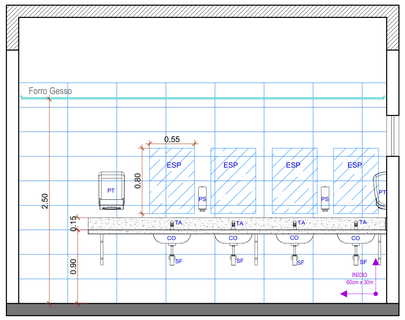

VISTA 02 - PAGINAÇÃO WC FEMININO
Escala: 1/25

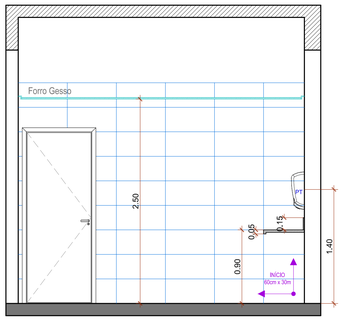

VISTA 03 - PAGINAÇÃO WC FEMININO
Escala: 1/25

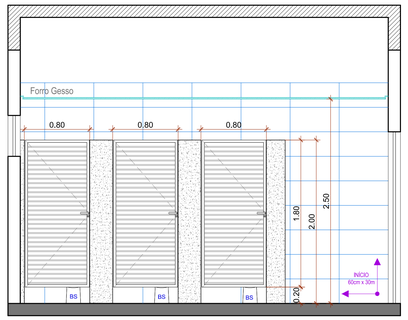

VISTA 04 - PAGINAÇÃO WC FEMININO
Escala: 1/25

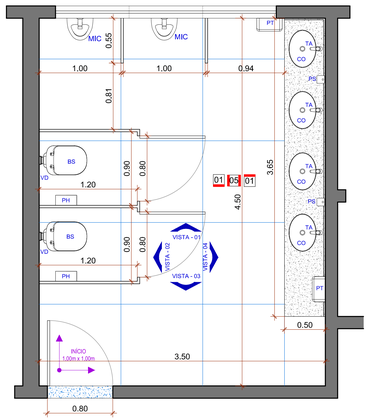

PLANTA - PAGINAÇÃO WC MASCULINO
Escala: 1/25

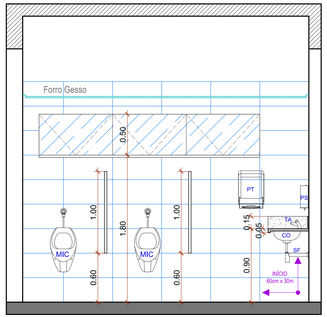

VISTA 01 - PAGINAÇÃO WC MASCULINO
Escala: 1/25

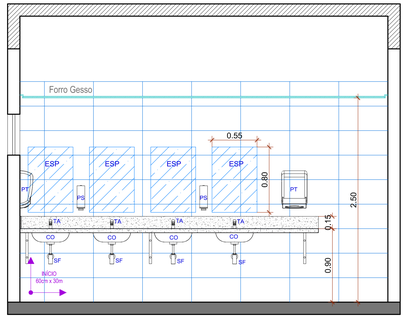

VISTA 02 - PAGINAÇÃO WC MASCULINO
Escala: 1/25

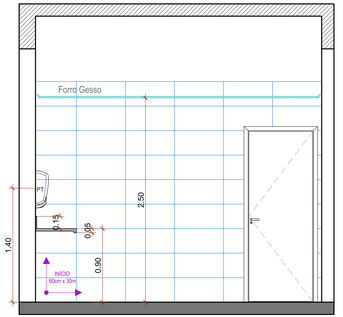

VISTA 03 - PAGINAÇÃO WC MASCULINO
Escala: 1/25

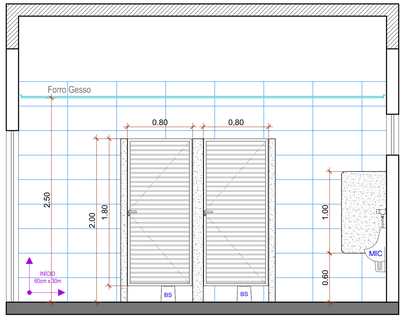

VISTA 04 - PAGINAÇÃO WC MASCULINO
Escala: 1/25

DATA	REVISÃO

PROJETO ARQUITETÔNICO

PROJETO: CONSTRUÇÃO PAÇO MUNICIPAL DE NOVO HORIZONTE DO SUL

ATIV. USO: PREFEITURA MUNICIPAL

PROJETO EXECUTIVO

ENDEREÇO:
Av. João Camargo Sobrinho esq. c/ Av. Nelito Câmara, Nº 130
Bairro: Centro / CEP: 79745-000
Novo Horizonte do Sul

ÁREAS:

Área Terreno	3.267,12m²
Área a Construir (edificação)	931,12m²
Área a Construir (coberturas)	143,62m²
Área Total	1.074,74m²

PAGINAÇÃO REVESTIMENTO PAREDES
WC FEMININO / WC MASCULINO - SERVIDORES

AUTORA DO PROJETO:
ILUME ARQUITETURA EPP - EIRELI
CNPJ: 06.319.689/0001-06
Representante Legal:
Arq. Izabella Mercante Pereira
CAU/BR: A22336-0

PROPRIETÁRIO:
Município de Novo Horizonte do Sul - MS
CNPJ: 37.226.644/0001-02

ESCALA:	DATA:	PRANCHA:
INDICADA	AGOSTO 2026	35/36

ILUME ARQUITETURA
CAU/BR: 8471-9 / CNPJ: 06.319.689/0001-06
CAMPO GRANDE - MS
Email: ilumearq@gmail.com
FONE: (67) 3056-4866 / (67) 98122-3414

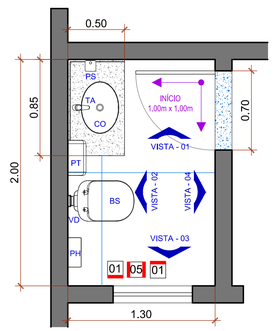

PLANTA - PAGINAÇÃO WC - GUARITA
Escala: 1/25

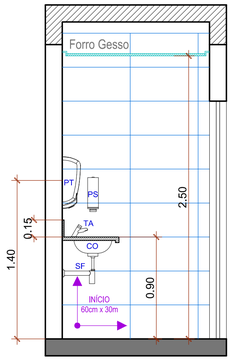

VISTA 01 - PAGINAÇÃO WC - GUARITA
Escala: 1/25

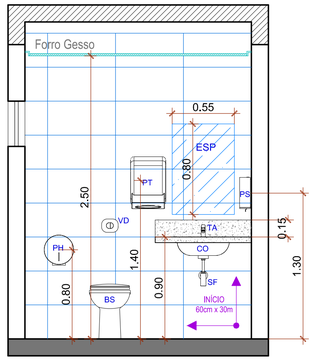

VISTA 02 - PAGINAÇÃO WC - GUARITA
Escala: 1/25

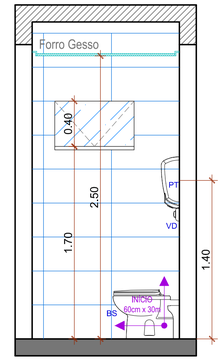

VISTA 03 - PAGINAÇÃO WC - GUARITA
Escala: 1/25

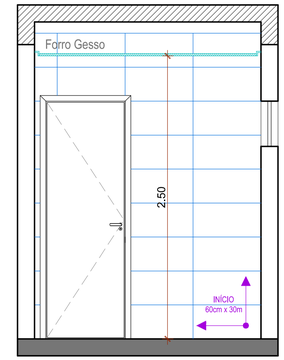

VISTA 04 - PAGINAÇÃO WC - GUARITA
Escala: 1/25

LOUÇAS E METAIS

Cód.	Descrição
	Banheiro Comum
CO	Cuba de embutir Oval - L.37.17 - Deca ou Equivalente
TA	Torneira de mesa para lavatório - Pressmatic 110 Ciclo Fixo - DocolMatic - ou Equivalente
SF	Sifão para lavatório cromado
PH	Dispenser para papel higiênico - Marca Jofel ou Equivalente - Cor Branco
PS	Dispenser para sabonete líquido - Marca Jofel ou Equivalente - Cor Branco
PT	Dispenser para toalha de papel - Marca Jofel ou Equivalente - Cor Branco
BS	Bacia sanitária convencional - Deca - Linha Vogue Plus Conforto - ou Equivalente
VD	Acabamento para válvula de descarga antivandalismo - Salvágua - DocolSystem - ou Equivalente
MIC	Mictório Pequeno BR M.715.17+& (K1) C3, acionador válvula antivandalismo, Deca ou Equivalente
ESP	Espelho Cristal 4mm - 55cm x 80cm - fixado sobre azulejo
	Banheiro PCD
CS	Lavatório c/ coluna suspensa, Spot BR L.39.17, CS.39.17 - Deca ou Equivalente
TL	Torneira de mesa p/ lavatório PCD, Benefit PressMatic - Cod, 00490706 - Docol ou Equivalente
PH	Dispenser para papel higiênico - Marca Jofel ou Equivalente - Cor Branco
PS	Dispenser para sabonete líquido - Marca Jofel ou Equivalente - Cor Branco
PT	Dispenser para toalha de papel - Marca Jofel ou Equivalente - Cor Branco
BC	Bacia conforto sem abertura - Deca - Linha Vogue Plus Conforto - ou Equivalente
VD	Acabamento para válvula de descarga antivandalismo - Salvágua - DocolSystem - ou Equivalente
B40	Barra de apoio 40 cm - Ref. Deca - Linha Conforto - Aço Inox - ou Equivalente
B70	Barra de apoio 70 cm - Ref. Deca - Linha Conforto - Aço Inox - ou Equivalente
B80	Barra de Apoio 80 cm - Ref. Deca - Linha Conforto - Aço Inox - ou Equivalente
ESP 1	Espelho Cristal 4mm - 50cm x 90cm - Inclinado
PTA	Placa tátil para alarme audio visual de emergência
BE	Botão de emergência
	Copa e DML
TF	Torneira de mesa - Bica Alta - Flex Plus 1167 C21 CR - Deca ou Equivalente
CP	Cuba Inox - Linha Perfecta Tramontina Lavínia47BL - ou Equivalente
TC	Tanque com Coluna 40L TQ.03.17, Branco - Deca ou Equivalente
TT	Torneira de parede p/ tanque com adaptador de mangueira Cod. 1153.C37 - Deca ou Equivalente
TJ	Torneira Jardim Deca Izy c/ Adaptador - Cod. 1153.C37 - ou Equivalente
	Equipamento
BBD	Bebedouro Purificador de pressão IBBL PDF300-2T - Cor Prata - água natural e água fria - ou Equivalente

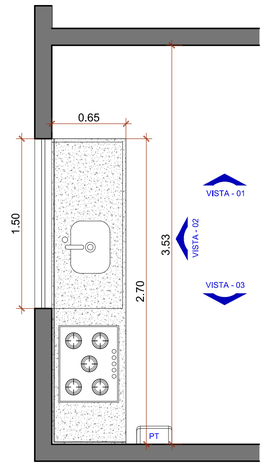

PLANTA - PAGINAÇÃO - COPA
Escala: 1/25

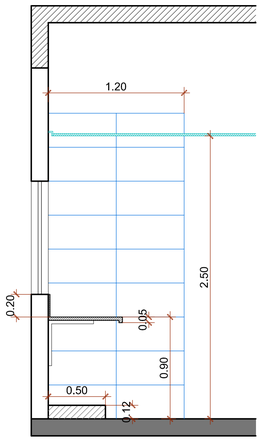

VISTA 01 - PAGINAÇÃO - COPA
Escala: 1/25

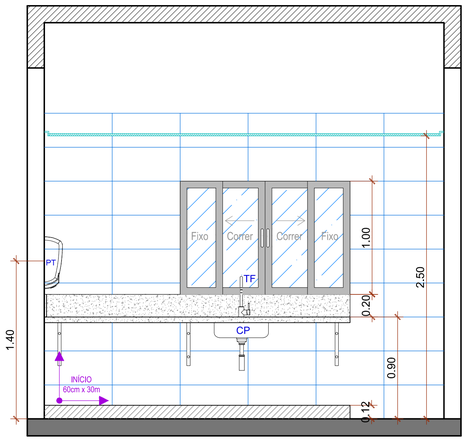

VISTA 02 - PAGINAÇÃO - COPA
Escala: 1/25

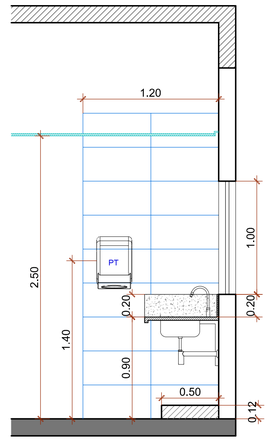

VISTA 03 - PAGINAÇÃO - COPA
Escala: 1/25

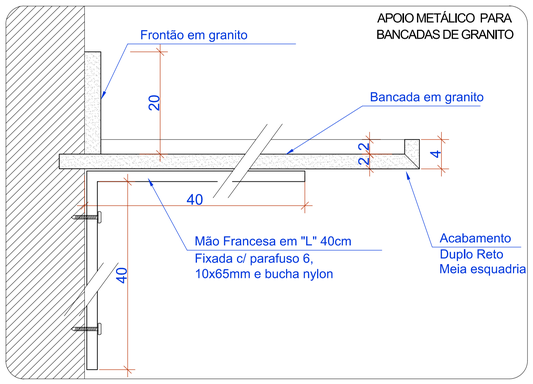

ACABAMENTO BANCADA DE GRANITO COPA
PARTE MOLHADA
SEM ESCALA - MEDIDAS EM CM

DATA	REVISÃO

PROJETO ARQUITETÔNICO

PROJETO: CONSTRUÇÃO PAÇO MUNICIPAL DE NOVO HORIZONTE DO SUL

ATIV. USO: PREFEITURA MUNICIPAL

PROJETO EXECUTIVO

ENDEREÇO:
Av. João Camargo Sobrinho esq. c/ Av. Nelito Câmara, Nº 130
Bairro: Centro / CEP: 79745-000
Novo Horizonte do Sul

ÁREAS:

Área Terreno	3.267,12m²
Área a Construir (edificação)	931,12m²
Área a Construir (coberturas)	143,62m²
Área Total	1.074,74m²

PAGINAÇÃO REVESTIMENTO PAREDES
WC GUARITA / COPA / DET. BANCADA

AUTORA DO PROJETO:
ILUME ARQUITETURA EPP - EIRELI
CNPJ: 06.319.689/0001-06
Representante Legal:
Arq. Izabella Mercante Pereira
CAU/BR: A22336-0

PROPRIETÁRIO:
Município de Novo Horizonte do Sul - MS
CNPJ: 37.226.644/0001-02

ESCALA: INDICADA | DATA: AGOSTO 2026 | PRANCHA: 36/36

ILUME ARQUITETURA
CAU/BR: 8471-9 / CNPJ: 06.319.689/0001-06
CAMPO GRANDE - MS
Email: ilumearq@gmail.com
FONE: (67) 3056-4866 / (67) 98122-3414