FACHADA FRONTAL - Av. João Camargo Sobrinho
Escala: 1/50



IMAGEM ILUSTRATIVA



IMAGEM ILUSTRATIVA



IMAGEM ILUSTRATIVA

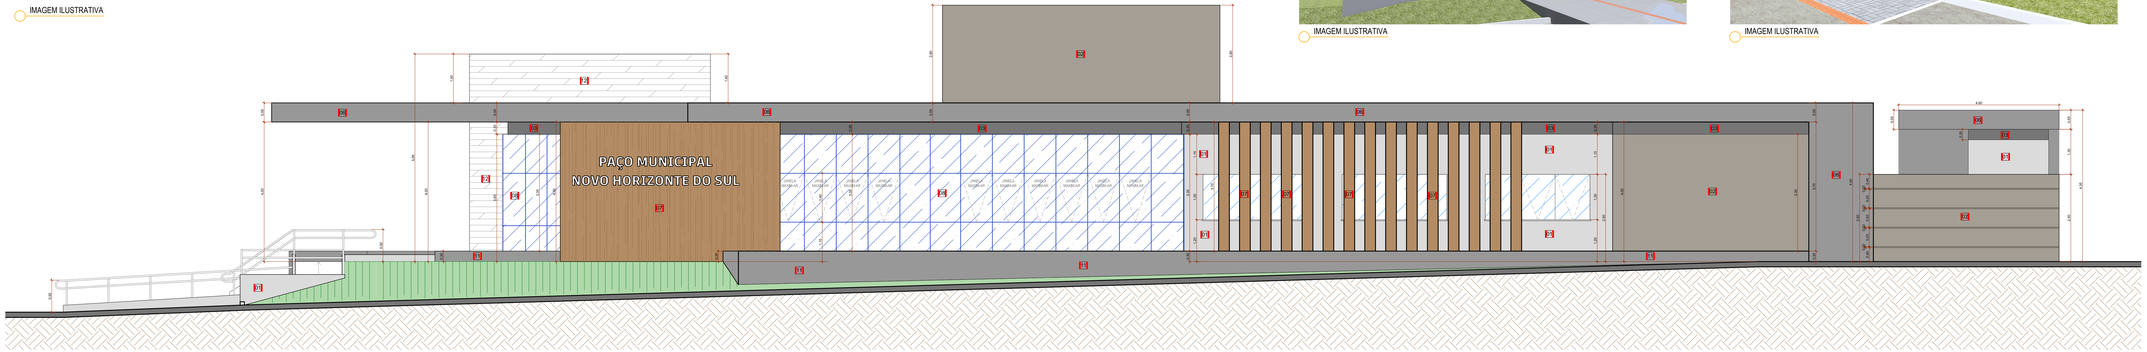

FACHADA LATERAL DIREITA - Av. Nelito Câmara
Escala: 1/50

LEGENDA PAREDE

P1	Pintura Externa - Pintura Granell Cor: Pena Prateada 30GG 61/010 - Tira 292 - Marca Coral ou Equivalente
P2	Pintura Externa - Pintura Granell Cor: Minério Bruto 36RR 14/002 - Tira 296 - Marca Coral ou Equivalente
P3	Pintura Externa - Pintura Granell Cor: Cinza Misterioso 60RR 07/002 - Tira 296 - Marca Coral ou Equivalente
P4	Pintura Interna - Latex Acrílico - Cor Branco Gelo Marca Coral ou Equivalente
P5	Revestimento Retificado 30x60cm - Glacier White Branco - Portobello ou Similar (do piso ao teto) Rejunte Platina - Quartzolit ou Equivalente
P6	ACM Fachada - Marca Projeto Aluminio - Cor Smoke Silver Metallic PRO 134 - ou Equivalente
P7	ACM Fachada - Marca Projeto Aluminio - Cor Wood Âmbar PRO 1277 - ou Equivalente
P8	Pele de Vidro - Vidro Habitat 8mm (4mm+4mm) Cor Cinza Refletivo - Aluminio Cor Preto
P9	Ripado de ACM Fachada - Ripa de 10cm x 3cm / Espacamento 10cm - Marca Projeto Aluminio - Cor Wood Âmbar PRO 1277 - ou Equivalente
P10	Ripado Vertical de EPS - Ripa de 15cm x 3cm - Altura 3,65m - Espacamento 15cm - Pintura Legenda 01
P11	Pintura Externa - Pintura Granell Cor: Topo da Torre 62GG 31/016 - Tira 292 Marca Coral ou Equivalente
P12	Fachada - Revestimento Portobello Modernista Concreto 16cm x 1,00m Mate Bold Cod 207113ET - Rejunte cor Cinza Outono - Quartzolit ou Equivalente
P13	Fachada - Pilares Metálicos Muro Estacionamento - Pilar Metalon 10x10cm - Aplicar Massa plástica p/ nivelar emendas - Pintura Esmalte Cor 828 Tabaco - Marca Coral ou equivalente.
P14	Muro Lado Vizinho - Campo de Futebol - Pintura Latex Acrílico - Cor: Minério Bruto 36RR 14/002 - Tira 296 - Marca Coral ou Equivalente

LEGENDA FACHADAS

P1	Pintura Granell - Cor: Pena Prateada
P2	Pintura Granell - Cor: Minério Bruto
P3	Pintura Granell - Cor: Cinza Misterioso
P6	ACM - Cor Smoke Silver Metallic
P7	ACM - Cor Wood Âmbar
P8	Pele de Vidro - Vidro Habitat Cor Cinza Refletivo
P11	Pintura Granell - Cor: Cor: Topo da Torre
P12	Revestimento Portobello Modernista Concreto
	Talude - Grama Esmeralda em Placas

DATA	REVISÃO

PROJETO ARQUITETÔNICO

PROJETO: CONSTRUÇÃO PAÇO MUNICIPAL DE NOVO HORIZONTE DO SUL

ATIV. USO: PREFEITURA MUNICIPAL

PROJETO EXECUTIVO

ENDEREÇO:
Av. João Camargo Sobrinho esq. c/ Av. Nelito Câmara, Nº 130
Bairro: Centro / CEP: 79745-000
Novo Horizonte do Sul

ÁREAS:
Área Terreno 3.267,12m²
Área a Construir (edificação) 931,12m²
Área a Construir (cobertura) 143,62m²
Área Total 1.074,74m²

FACHADA FRONTAL / FACHADA LATERAL DIREITA

AUTORA DO PROJETO:
ILUME ARQUITETURA EPP - EIRELI
CNPJ: 06.319.689/0001-06
Representante Legal:
Arq. Izabella Mercante Pereira
CAU/BR: A223306-0

PROPRIETÁRIO:
Município de Novo Horizonte do Sul - MS
CNPJ: 37.226.644/0001-02

ESCALA: INDICADA | DATA: AGOSTO 2026 | PRANCHA: 11/36

ILUME ARQUITETURA
CAU/BR: 8471-9 / CNPJ: 06.319.689/0001-06
CAMPO GRANDE - MS
Email: ilumearq@gmail.com
FONE: (67) 3056-4866 / (67) 98122-3414

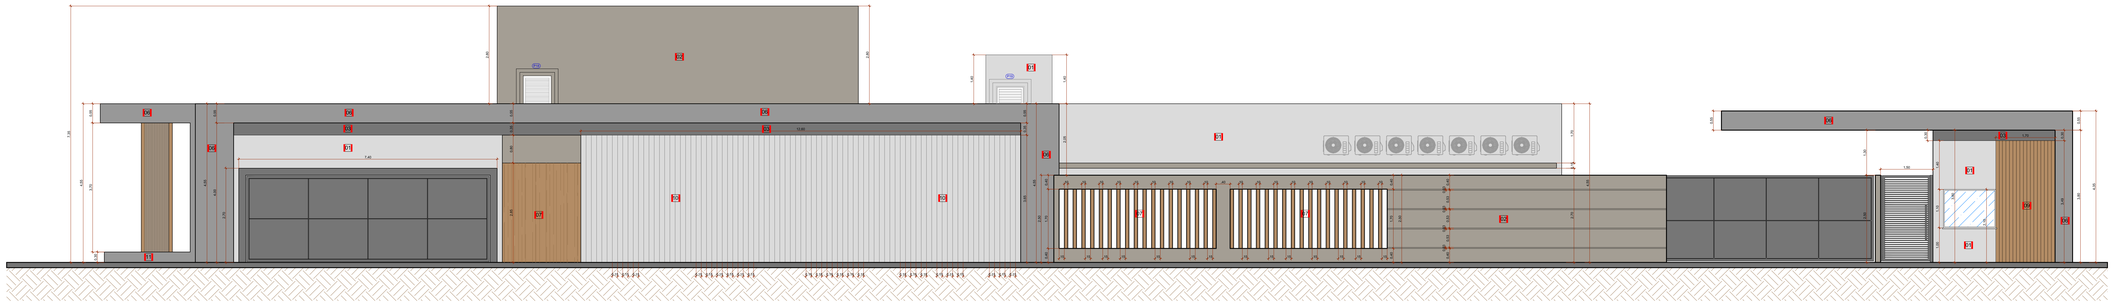

FACHADA POSTERIOR - Rua João Fernandes Brambila
Escala: 1/50



IMAGEM ILUSTRATIVA



IMAGEM ILUSTRATIVA

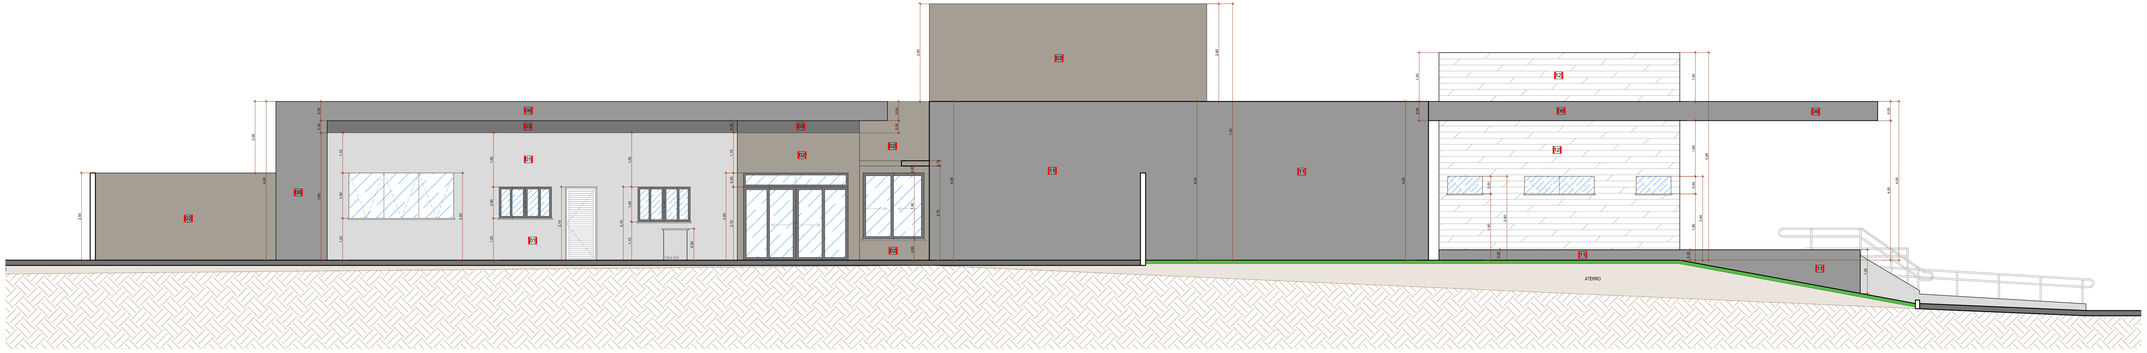

FACHADA LATERAL DESQUERDA - Divisa Campo Futebol
Escala: 1/50

LEGENDA PAREDE

P-1	Pintura Externa - Pintura Granelli Cor: Pena Prateada 30GG 61/010 - Tira 292 - Marca Coral ou Equivalente
P-2	Pintura Externa - Pintura Granelli Cor: Minério Bruto 36RR 14/002 - Tira 296 - Marca Coral ou Equivalente
P-3	Pintura Externa - Pintura Granelli Cor: Cinza Misterioso 60RR 07/002 - Tira 296 - Marca Coral ou Equivalente
P-4	Pintura Interna - Latex Acrílico - Cor Branco Gelo Marca Coral ou Equivalente
P-5	Revestimento Retificado 30x60cm - Glacier White Branco - Portobello ou Similar (do piso ao teto) Rejunte Platina - Quartzolit ou Equivalente
P-6	ACM Fachada - Marca Projeto Aluminio - Cor Smoke Silver Metallic PRO 134 - ou Equivalente
P-7	ACM Fachada - Marca Projeto Aluminio - Cor Wood Âmbar PRO 1277 - ou Equivalente
P-8	Pele de Vidro - Vidro Habitat 8mm (4mm+4mm) Cor Cinza Refletivo - Aluminio Cor Preto
P-9	Ripado de ACM Fachada - Ripa de 10cm x 3cm / Espaçamento 10cm - Marca Projeto Aluminio - Cor Wood Âmbar PRO 1277 - ou Equivalente
P-10	Ripado Vertical de EPS - Ripa de 15cm x 3cm - Altura 3,65m - Espaçamento 15cm - Pintura Legenda 01
P-11	Pintura Externa - Pintura Granelli Cor: Topo da Torre 62GG 31/016 - Tira 292 Marca Coral ou Equivalente
P-12	Fachada - Revestimento Portobello Modernista Concreto 16cm x 1,00m Mate Bold Cod 207113ET - Rejunte cor Cinza Outono - Quartzolit ou Equivalente
P-13	Fachada - Pilares Metálicos Muro Estacionamento - Pilar Metalon 10x10cm - Aplicar Massa plástica p/ nivelar emendas - Pintura Esmalte Cor 828 Tabaco - Marca Coral ou equivalente
P-14	Muro Lado Vizinho - Campo de Futebol - Pintura Latex Acrílico - Cor: Minério Bruto 36RR 14/002 - Tira 296 - Marca Coral ou Equivalente

LEGENDA FACHADAS

P-1	Pintura Granelli – Cor: Pena Prateada
P-2	Pintura Granelli – Cor: Minério Bruto
P-3	Pintura Granelli – Cor: Cinza Misterioso
P-6	ACM - Cor Smoke Silver Metallic
P-7	ACM - Cor Wood Âmbar
P-8	Pele de Vidro - Vidro Habitat Cor Cinza Refletivo
P-11	Pintura Granelli – Cor: Cor: Topo da Torre
P-12	Revestimento Portobello Modernista Concreto
	Talude - Grama Esmeralda em Placas

DATA	REVISÃO

PROJETO ARQUITETÔNICO

PROJETO: CONSTRUÇÃO PAÇO MUNICIPAL DE NOVO HORIZONTE DO SUL

ATIV. USO: PREFEITURA MUNICIPAL

PROJETO EXECUTIVO

ENDEREÇO:
Av. João Camargo Sobrinho esq. c/ Av. Nelito Câmara, Nº 130
Bairro: Centro / CEP: 79745-000
Novo Horizonte do Sul

ÁREAS:

Área Terreno	3.267,12m²
Área a Construir (edificação)	931,12m²
Área a Construir (cobertura)	143,62m²
Área Total	1.074,74m²

FACHADA POSTERIOR / FACHADA LATERAL ESQUERDA

AUTORA DO PROJETO:
ILUME ARQUITETURA EPP - EIRELI
CNPJ: 06.319.689/0001-06
Representante Legal:
Arq. Izabella Mercante Pereira
CAU/BR: A22336-0

PROPRIETÁRIO:
Município de Novo Horizonte do Sul - MS
CNPJ: 37.226.644/0001-02

ESCALA:	DATA:	PRANCHA:
INDICADA	AGOSTO 2026	12/36

ILUME ARQUITETURA
CAU/BR: 8471-9 / CNPJ: 06.319.689/0001-06
CAMPO GRANDE - MS
Email: ilumearq@gmail.com
FONE: (67) 3056-4866 / (67) 98122-3414

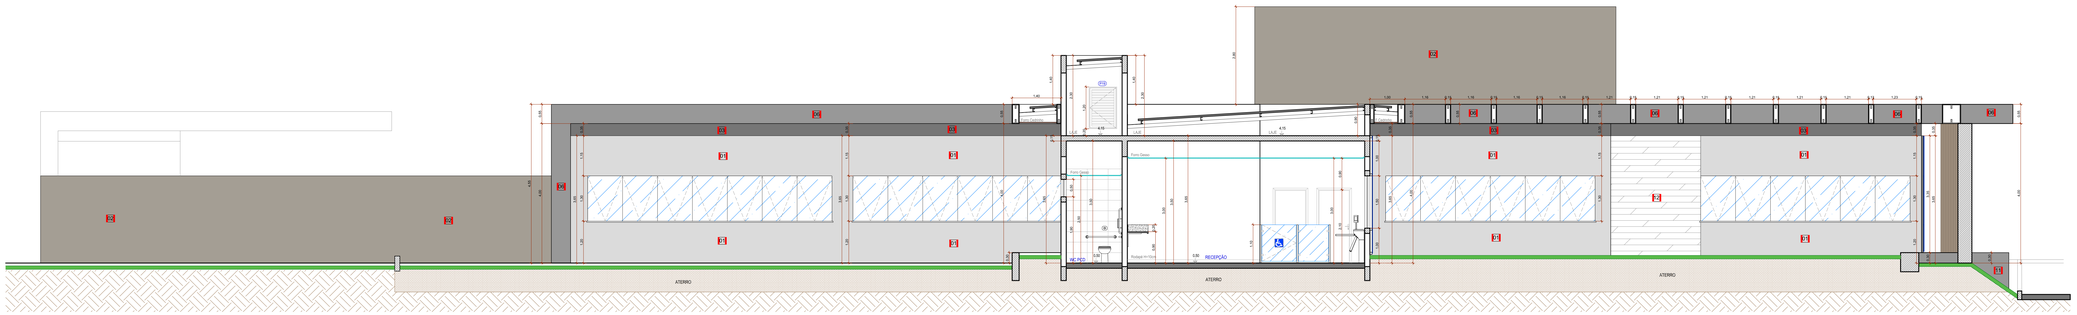

CORTE / AA
Escala: 1/50

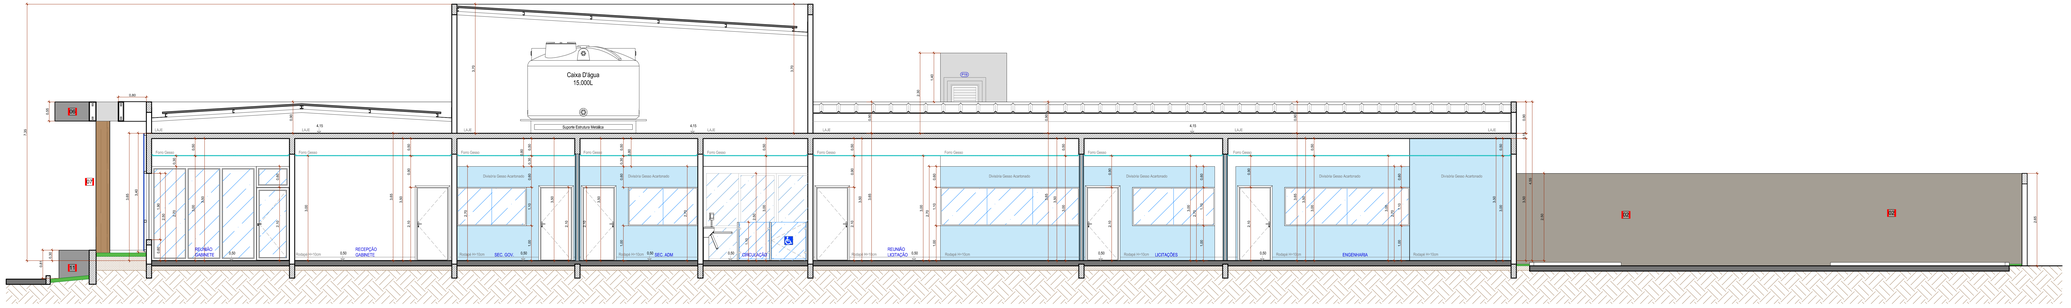

CORTE / BB
Escala: 1/50

LEGENDA PAREDE

P1	Pintura Externa - Pintura Granelli Cor: Pena Prateada 30GG 61/010 - Tira 292 - Marca Coral ou Equivalente
P2	Pintura Externa - Pintura Granelli Cor: Minério Bruto 36RR 14/002 - Tira 296 - Marca Coral ou Equivalente
P3	Pintura Externa - Pintura Granelli Cor: Cinza Misterioso 60RR 07/002 - Tira 296 - Marca Coral ou Equivalente
P4	Pintura Interna - Latex Acrílico - Cor Branco Gelo Marca Coral ou Equivalente
P5	Revestimento Retificado 30x60cm - Glacier White Branco - Portobello ou Similar (do piso ao teto) Rejunte Platina - Quartzolit ou Equivalente
P6	ACM Fachada - Marca Projeto Alumínio - Cor Smoke Silver Metallic PRO 134 - ou Equivalente
P7	ACM Fachada - Marca Projeto Alumínio - Cor Wood Âmbar PRO 1277 - ou Equivalente
P8	Pele de Vidro - Vidro Habitat 8mm (4mm+4mm) Cor Cinza Refletivo - Alumínio Cor Preto
P9	Ripado de ACM Fachada - Ripa de 15cm x 3cm / Espaçamento 10cm - Marca Projeto Alumínio - Cor Wood Âmbar PRO 1277 - ou Equivalente
P10	Ripado Vertical de EPS - Ripa de 15cm x 3cm - Altura 3,65m + Espaçamento 15cm - Pintura Legenda 01
P11	Pintura Esterna – Pintura Granelli Cor: Topo da Torre 62GG 31/016 - Tira 292 Marca Coral ou Equivalente
P12	Fachada - Revestimento Portobello Modernista Concreto 16cm x 1,00m Mate Bold Cod 207113ET - Rejunte cor Cinza Outono - Quartzolit ou Equivalente
P13	Fachada - Pilares Metálicos Muro Estacionamento - Pilar Metalon 10x10cm - Aplicar Massa plástica p/ nivelar emendas - Pintura Esmalte Cor 828 Tabaco - Marca Coral ou equivalente
P14	Muro Lado Vizinho - Campo de Futebol - Pintura Latex Acrílico - Cor: Minério Bruto 36RR 14/002 - Tira 296 - Marca Coral ou Equivalente

DATA	REVISÃO

PROJETO ARQUITETÔNICO

PROJETO: CONSTRUÇÃO PAÇO MUNICIPAL DE NOVO HORIZONTE DO SUL

ATIV. USO: PREFEITURA MUNICIPAL

PROJETO EXECUTIVO

ENDEREÇO:
Av. João Camargo Sobrinho esq. c/ Av. Nelito Câmara, Nº 130
Bairro: Centro / CEP: 79745-000
Novo Horizonte do Sul

ÁREAS:
Área Terreno 3.267,12m²
Área a Construir (edificação) 931,12m²
Área a Construir (cobertura) 143,62m²
Área Total 1.074,74m²

CORTE AA / CORTE BB

AUTORA DO PROJETO:
ILUME ARQUITETURA EPP - EIRELI
CNPJ: 06.319.689/0001-06
Representante Legal:
Arq. Izabella Mercante Pereira
CAU/BR: A223336-0

PROPRIETÁRIO:
Município de Novo Horizonte do Sul - MS
CNPJ: 37.226.644/0001-02

ESCALA: INDICADA | DATA: AGOSTO 2026 | PRANCHA: 13/36

ILUME ARQUITETURA
CAU/BR: 8471-9 / CNPJ: 06.319.689/0001-06
CAMPO GRANDE - MS
Email: ilumearq@gmail.com
FONE: (67) 3056-4866 / (67) 98122-3414

CORTE / CC
Escala: 1/50

CORTE / DD
Escala: 1/50

LEGENDA PAREDE

01	Pintura Externa - Pintura Granelli Cor: Pena Prateada 30GG 61/010 - Tira 292 - Marca Coral ou Equivalente
02	Pintura Externa - Pintura Granelli Cor: Minério Bruto 36RR 14/002 - Tira 296 - Marca Coral ou Equivalente
03	Pintura Externa - Pintura Granelli Cor: Cinza Misterioso 60RR 07/002 - Tira 296 - Marca Coral ou Equivalente
04	Pintura Interna - Latex Acrílico - Cor Branco Gelo Marca Coral ou Equivalente
05	Revestimento Retificado 30x60cm - Glacier White Branco - Portobello ou Similar (do piso ao teto) Rejunte Platina - Quartzolit ou Equivalente
06	ACM Fachada - Marca Projeto Alumínio - Cor Smoke Silver Metallic PRO 134 - ou Equivalente
07	ACM Fachada - Marca Projeto Alumínio - Cor Wood Âmbar PRO 1277 - ou Equivalente
08	Pele de Vidro - Vidro Habitat 8mm (4mm+4mm) Cor Cinza Refletivo - Alumínio Cor Preto
09	Ripado de ACM Fachada - Ripa de 10cm x 3cm / Espaçamento 10cm - Marca Projeto Alumínio - Cor Wood Âmbar PRO 1277 - ou Equivalente
10	Ripado Vertical de EPS - Ripa de 15cm x 3cm - Altura 3.65m - Espaçamento 15cm - Pintura Legenda 01
11	Pintura Esterna - Pintura Granelli Cor: Topo da Torre 62GG 31/016 - Tira 292 Marca Coral ou Equivalente
12	Fachada - Revestimento Portobello Modernista Concreto 16cm x 1.00m Mate Bold Cod 207113ET - Rejunte cor Cinza Outono - Quartzolit ou Equivalente
13	Fachada - Pilares Metálicos Muro Estacionamento - Pilar Metalon 10x10cm - Aplicar Massa plástica p/ nivelar emendas - Pintura Esmalte Cor 828 Tabaco - Marca Coral ou equivalente.
14	Muro Lado Vizinho - Campo de Futebol - Pintura Latex Acrílico - Cor: Minério Bruto 36RR 14/002 - Tira 296 - Marca Coral ou Equivalente

DATA	REVISÃO

PROJETO ARQUITETÔNICO

PROJETO: CONSTRUÇÃO PAÇO MUNICIPAL DE NOVO HORIZONTE DO SUL

ATIV. USO: PREFEITURA MUNICIPAL

PROJETO EXECUTIVO

ENDEREÇO:
Av. João Camargo Sobrinho esq. c/ Av. Nelito Câmara, Nº 130
Bairro: Centro / CEP: 79745-000
Novo Horizonte do Sul

ÁREAS:

Área Terreno	3.267,12m²
Área a Construir (edificação)	931,12m²
Área a Construir (coberturas)	143,62m²
Área Total	1.074,74m²

CORTE CC / CORTE DD

AUTORA DO PROJETO:
ILUME ARQUITETURA EPP - EIRELI
CNPJ: 06.319.689/0001-06
Representante Legal:
Arq. Izabella Mercante Pereira
CAU/BR: A22336-0

PROPRIETÁRIO:
Município de Novo Horizonte do Sul - MS
CNPJ: 37.226.644/0001-02

ESCALA: INDICADA | DATA: AGOSTO 2026 | PRANCHA: 14/36

ILUME ARQUITETURA
CAU/BR: 8471-9 / CNPJ: 06.319.689/0001-06
CAMPO GRANDE - MS
Email: ilumearq@gmail.com
FONE: (67) 3056-4866 / (67) 98122-3414

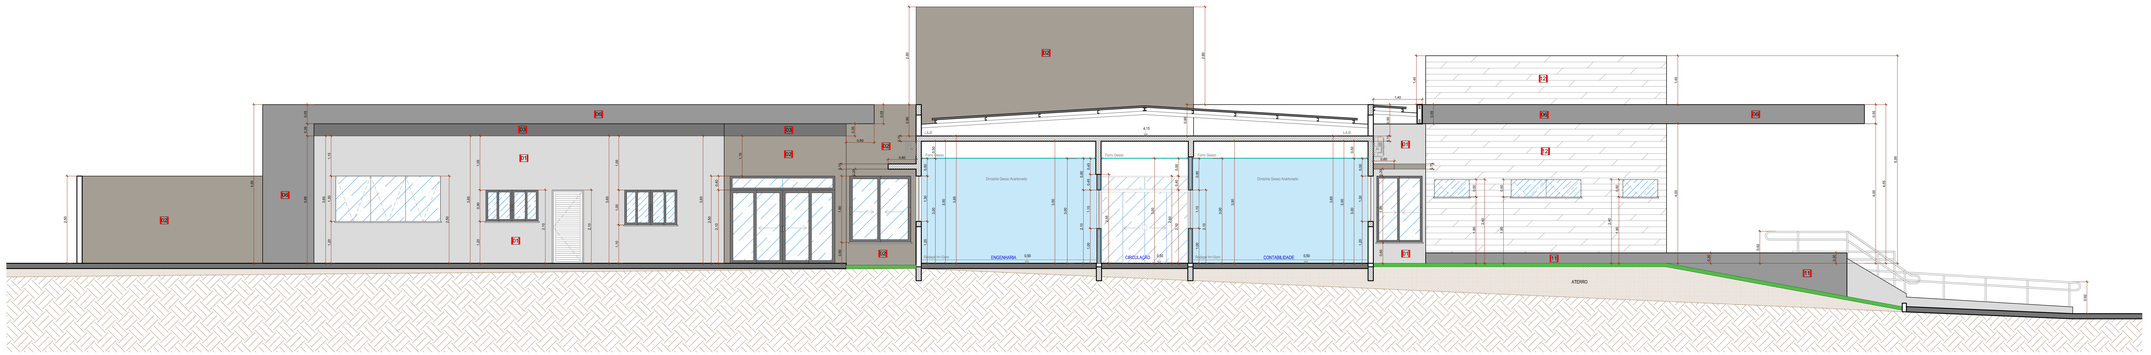

CORTE / EE
Escala: 1/50

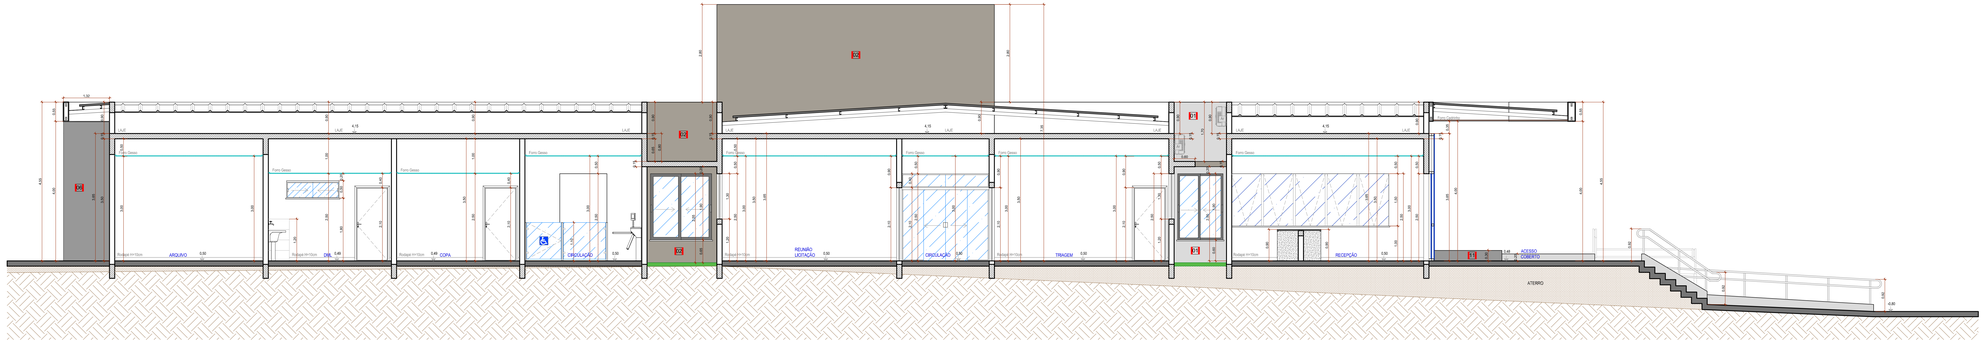

CORTE / FF
Escala: 1/50

LEGENDA PAREDE

P1	Pintura Externa - Pintura Granelli Cor: Pena Prateada 30GG 61/010 - Tira 292 - Marca Coral ou Equivalente
P2	Pintura Externa - Pintura Granelli Cor: Minério Bruto 36RR 14/002 - Tira 296 - Marca Coral ou Equivalente
P3	Pintura Externa - Pintura Granelli Cor: Cinza Misterioso 60RR 07/002 - Tira 296 - Marca Coral ou Equivalente
P4	Pintura Interna - Latex Acrílico - Cor Branco Gelo Marca Coral ou Equivalente
P5	Revestimento Resfiticado 30x60cm - Glacier White Branco - Portobello ou Similar (do piso ao teto) Rejunte Platina - Quartzolit ou Equivalente
P6	ACM Fachada - Marca Projeto Aluminio - Cor Smoke Silver Metallic PRO 134 - ou Equivalente
P7	ACM Fachada - Marca Projeto Aluminio - Cor Wood Âmbar PRO 1277 - ou Equivalente
P8	Pele de Vidro - Vidro Habitat 8mm (4mm+4mm) Cor Cinza Refletivo - Aluminio Cor Preto
P9	Ripado de ACM Fachada - Ripa de 10cm x 3cm / Espaçamento 10cm - Marca Projeto Aluminio - Cor Wood Âmbar PRO 1277 - ou Equivalente
P10	Ripado Vertical de EPS - Ripa de 15cm x 3cm - Altura 3,65m - Espaçamento 15cm - Pintura Legenda 01
P11	Pintura Externa - Pintura Granelli Cor: Topo da Torre 6GG 31/016 - Tira 292 Marca Coral ou Equivalente
P12	Fachada + Revestimento Portobello Modernista Concreto 16cm x 1,00m Mate Bold Cod 207113ET - Rejunte cor Cinza Outono - Quartzolit ou Equivalente
P13	Fachada + Pilares Metálicos Muro Estaiconamento - Pilar Metalon 10x10cm - Aplicar Massa plástica p/ nivelar emendas + Pintura Esmalte Cor 828 Tabaco - Marca Coral ou equivalente.
P14	Muro Lado Vizinho - Campo de Futebol - Pintura Latex Acrílico - Cor: Minério Bruto 36RR 14/002 - Tira 296 - Marca Coral ou Equivalente

DATA	REVISÃO

PROJETO ARQUITETÔNICO

PROJETO: CONSTRUÇÃO PAÇO MUNICIPAL DE NOVO HORIZONTE DO SUL

ATIV. USO: PREFEITURA MUNICIPAL

PROJETO EXECUTIVO

ENDEREÇO:
Av. João Camargo Sobrinho esq. c/ Av. Nelito Câmara, Nº 130
Bairro: Centro / CEP: 79745-000
Novo Horizonte do Sul

ÁREAS:
Área Terreno 3.267,12m²
Área a Construir (edificação) 931,12m²
Área a Construir (cobertura) 143,62m²
Área Total 1.074,74m²

CORTE EE / CORTE FF

AUTORA DO PROJETO:
ILUME ARQUITETURA EPP - EIRELI
CNPJ: 06.319.689/0001-06
Representante Legal:
Ana. Izabella Mercante Pereira
CAU/BR: A223336-0

PROPRIETÁRIO:
Município de Novo Horizonte do Sul - MS
CNPJ: 37.226.644/0001-02

ESCALA: INDICADA | DATA: AGOSTO 2026 | PRANCHA: 15/36

ILUME ARQUITETURA
CAU/BR: 8471-9 / CNPJ: 06.319.689/0001-06
CAMPO GRANDE - MS
Email: ilumearq@gmail.com
FONE: (67) 3056-4866 / (67) 98122-3414

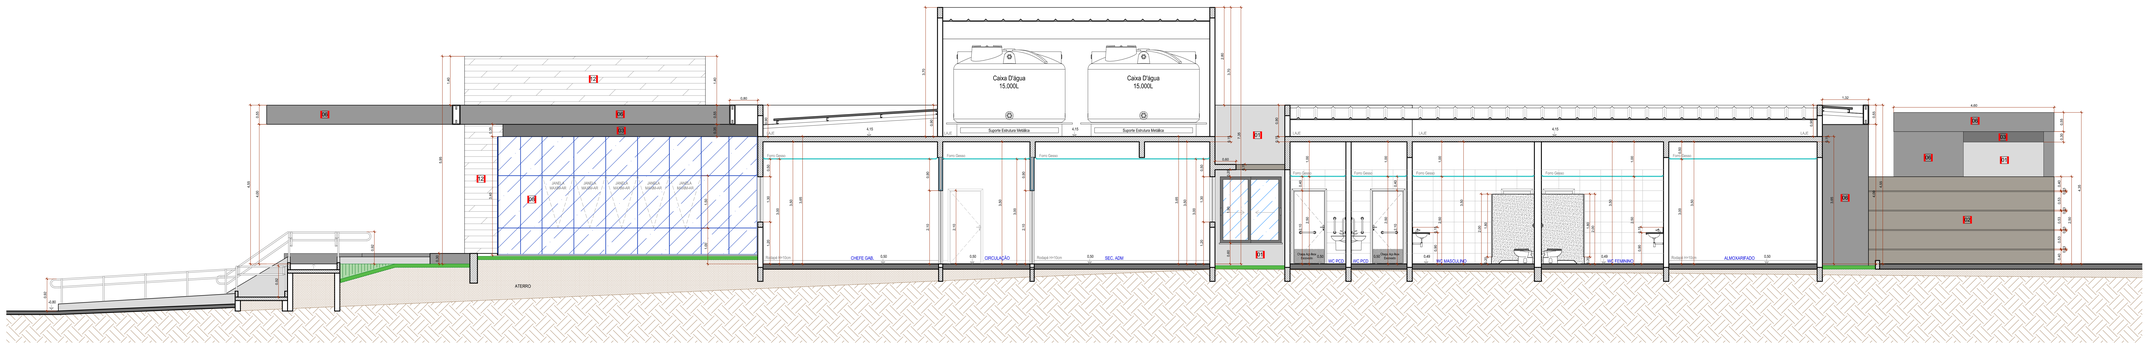

CORTE / GG
Escala: 1/50

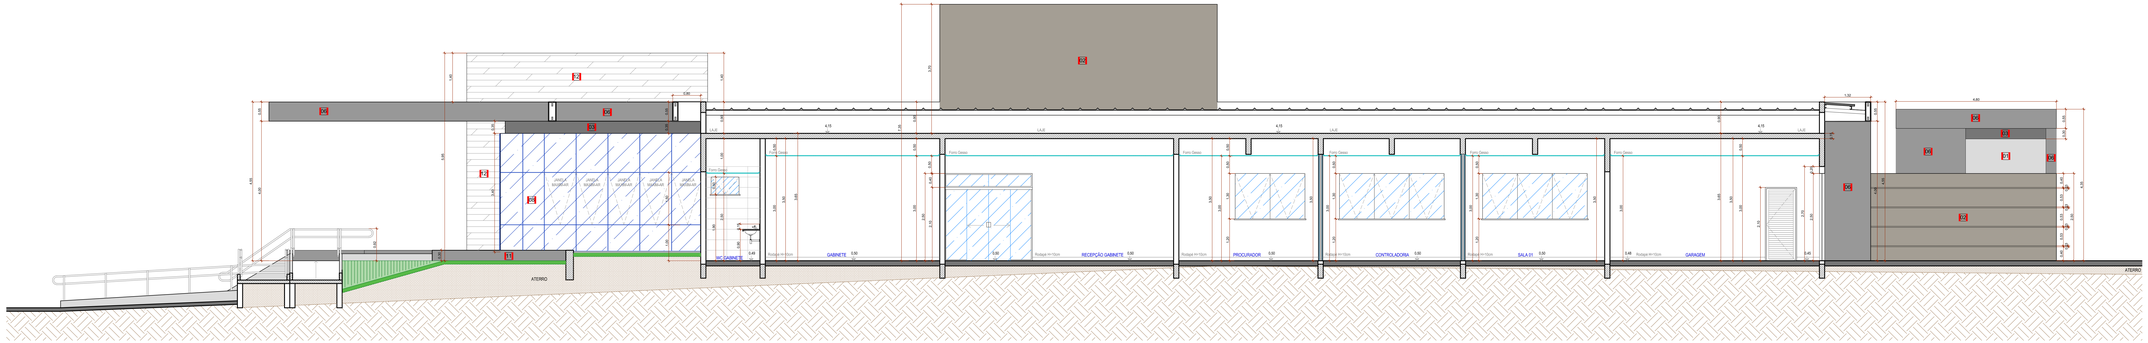

CORTE / HH
Escala: 1/50

LEGENDA PAREDE

P-1	Pintura Externa - Pintura Granelli Cor: Pena Prateada 30GG 61/010 - Tinta 292 - Marca Coral ou Equivalente
P-2	Pintura Externa - Pintura Granelli Cor: Minério Bruto 36RR 14/002 - Tinta 296 - Marca Coral ou Equivalente
P-3	Pintura Externa - Pintura Granelli Cor: Cinza Misterioso 60RR 07/002 - Tinta 296 - Marca Coral ou Equivalente
P-4	Pintura Interna - Latex Acrílico - Cor Branco Gelo Marca Coral ou Equivalente
P-5	Revestimento Retificado 30x60cm - Glacier Whita Branco - Portobello ou Similar (do piso ao teto) Rejunte Platina - Quartzolit ou Equivalente
P-6	ACM Fachada - Marca Projeto Aluminio - Cor Smoke Silver Metallic PRO 134 - ou Equivalente
P-7	ACM Fachada - Marca Projeto Aluminio - Cor Wood Âmbar PRO 1277 - ou Equivalente
P-8	Pele de Vidro - Vidro Habitat 8mm (4mm+4mm) Cor Cinza Refletivo - Aluminio Cor Preto
P-9	Ripado de ACM Fachada - Ripa de 10cm x 3cm / Espaçamento 10cm - Marca Projeto Aluminio - Cor Wood Âmbar PRO 1277 - ou Equivalente
P-10	Ripado Vertical de EPS - Ripa de 15cm x 3cm - Altura 3,65m - Espaçamento 15cm - Pintura Legenda 01
P-11	Pintura Externa - Pintura Granelli Cor: Topo da Torre 62GG 31/016 - Tinta 292 Marca Coral ou Equivalente
P-12	Fachada - Revestimento Portobello Modernista Concreto 16cm x 1,00m Mate Bold Cod 20711SET - Rejunte cor Cinza Outono - Quartzolit ou Equivalente
P-13	Fachada - Painel Metálico Mural Estaiconamento - Pilar Metalon 10x10cm - Aplicar Massa plástica p/ nivelar emendas - Pintura Esmalte Cor 828 Tabaco - Marca Coral ou equivalente.
P-14	Muro Lado Vizinho - Campo de Futebol - Pintura Latex Acrílico - Cor: Minério Bruto 36RR 14/002 - Tira 296 - Marca Coral ou Equivalente

DATA	REVISÃO

PROJETO ARQUITETÔNICO

PROJETO: CONSTRUÇÃO PAÇO MUNICIPAL DE NOVO HORIZONTE DO SUL

ATIV. USO: PREFEITURA MUNICIPAL

PROJETO EXECUTIVO

ENDEREÇO:
Av. João Camargo Sobrinho esq. c/ Av. Nelito Câmara, Nº 130
Bairro: Centro / CEP: 79745-000
Novo Horizonte do Sul

ÁREAS:

Área Terreno	3.267,12m²
Área a Construir (edificação)	931,12m²
Área a Construir (cobertura)	143,62m²
Área Total	1.074,74m²

CORTE GG / CORTE HH

AUTORA DO PROJETO:
ILUME ARQUITETURA EPP - EIRELI
CNPJ: 06.319.689/0001-06
Representante Legal:
Ana. Izabella Mercante Pereira
CAU/BR: A223336-0

PROPRIETÁRIO:
Município de Novo Horizonte do Sul - MS
CNPJ: 37.226.644/0001-02

ESCALA: INDICADA | DATA: AGOSTO 2026 | PRANCHA: 16/36

ILUME ARQUITETURA
CAU/BR: 8471-9 / CNPJ: 06.319.689/0001-06
CAMPO GRANDE - MS
Email: ilumearq@gmail.com
FONE: (67) 3056-4866 / (67) 98122-3414

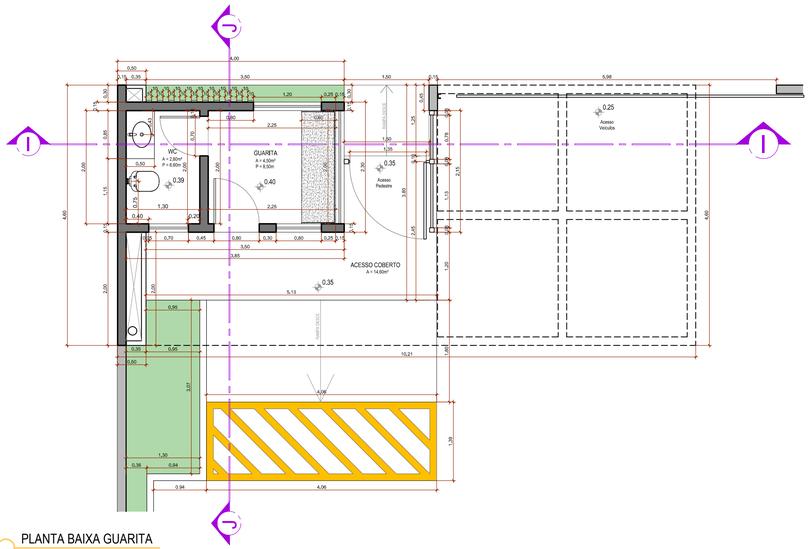

PLANTA BAIXA GUARITA
Escala: 1/50

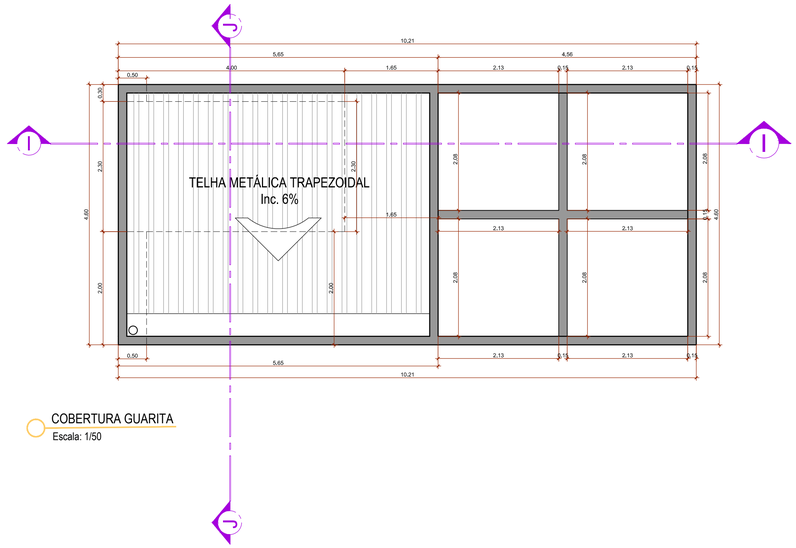

COBERTURA GUARITA
Escala: 1/50

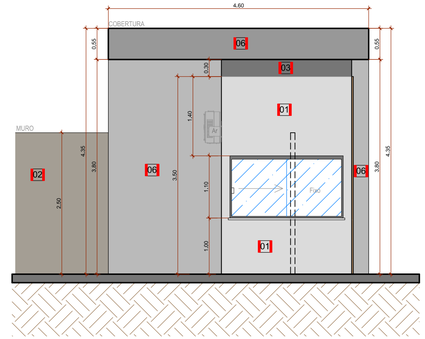

VISTA LATERAL GUARITA
Escala: 1/50

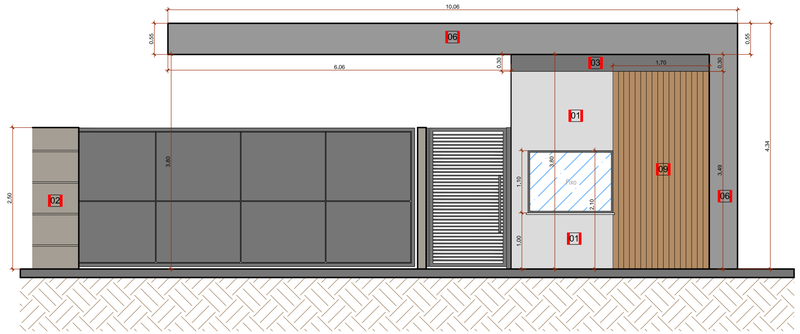

VISTA FRONTAL GUARITA
Escala: 1/50

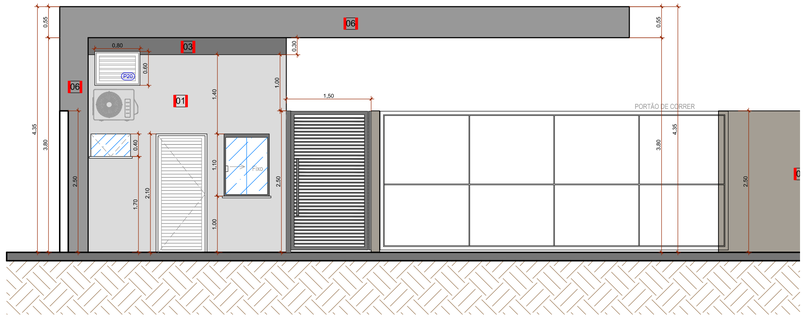

VISTA POSTERIOR GUARITA
Escala: 1/50

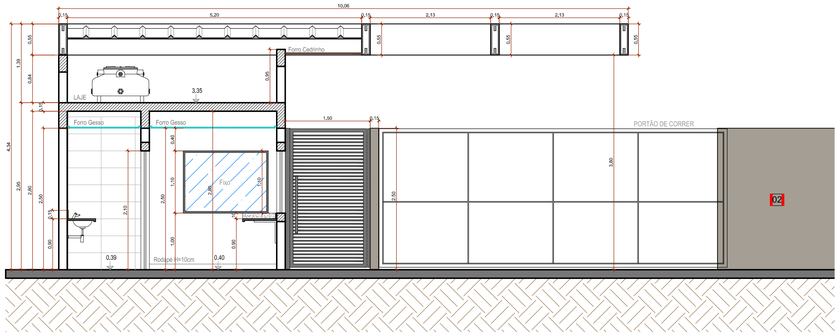

CORTE / II
Escala: 1/50

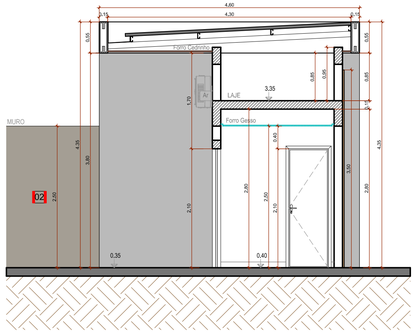

CORTE / JJ
Escala: 1/50

LEGENDA PAREDE

01	Pintura Externa - Pintura Granelli Cor: Pena Prateada 30GG 61/010 - Tira 292 - Marca Coral ou Equivalente
02	Pintura Externa - Pintura Granelli Cor: Minério Bruto 36RR 14/002 - Tira 296 - Marca Coral ou Equivalente
03	Pintura Externa - Pintura Granelli Cor: Cinza Misterioso 60RR 07/002 - Tira 296 - Marca Coral ou Equivalente
04	Pintura Interna - Latex Acrílico - Cor Branco Gelo Marca Coral ou Equivalente
05	Revestimento Retificado 30x60cm - Glacier White Branco - Portobello ou Similar (do piso ao teto) Rejunte Platina - Quartzolit ou Equivalente
06	ACM Fachada - Marca Projeto Alumínio - Cor Smoke Silver Metallic PRO 134 - ou Equivalente
07	ACM Fachada - Marca Projeto Alumínio - Cor Wood Âmbar PRO 1277 - ou Equivalente
08	Pele de Vidro - Vidro Habitat 8mm (4mm+4mm) Cor Cinza Refletivo - Alumínio Cor Preto
09	Ripado de ACM Fachada - Ripa de 10cm x 3cm / Espaçamento 10cm - Marca Projeto Alumínio - Cor Wood Âmbar PRO 1277 - ou Equivalente
10	Ripado Vertical de EPS - Ripa de 15cm x 3cm - Altura 3.65m - Espaçamento 15cm - Pintura Legenda 01
11	Pintura Esterna - Pintura Granelli Cor: Topo da Torre 62GG 31/016 - Tira 292 Marca Coral ou Equivalente
12	Fachada - Revestimento Portobello Modernista Concreto 16cm x 1.00m Mate Bold Cod 207113ET - Rejunte cor Cinza Outono - Quartzolit ou Equivalente
13	Fachada - Pilares Metálicos Muro Estacionamento - Pilar Metalon 10x10cm - Aplicar Massa plástica p/ nivelar emendas - Pintura Esmalte Cor 828 Tabaco - Marca Coral ou equivalente.
14	Muro Lado Vizinho - Campo de Futebol - Pintura Latex Acrílico - Cor: Minério Bruto 36RR 14/002 - Tira 296 -

DATA	REVISÃO

PROJETO ARQUITETÔNICO

PROJETO: CONSTRUÇÃO PAÇO MUNICIPAL DE NOVO HORIZONTE DO SUL

ATIV. USO: PREFEITURA MUNICIPAL

PROJETO EXECUTIVO

ENDEREÇO:
Av. João Camargo Sobrinho esq. c/ Av. Nelito Câmara, Nº 130
Bairro: Centro / CEP: 79745-000
Novo Horizonte do Sul

ÁREAS:

Área Terreno	3.267,12m²
Área a Construir (edificação)	931,12m²
Área a Construir (coberturas)	143,62m²
Área Total	1.074,74m²

CORTE II / CORTE JJ / DET GUARITA

AUTORA DO PROJETO:
ILUME ARQUITETURA EPP - EIRELI
CNPJ: 06.319.689/0001-06
Representante Legal:
Arq. Izabella Mercante Pereira
CAU/BR: A22336-0

PROPRIETÁRIO:
Município de Novo Horizonte do Sul - MS
CNPJ: 37.226.644/0001-02

ESCALA: INDICADA | DATA: AGOSTO 2026 | PRANCHA: 17/36

ILUME ARQUITETURA
CAU/BR: 8471-9 / CNPJ: 06.319.689/0001-06
CAMPO GRANDE - MS
Email: ilumearq@gmail.com
FONE: (67) 3056-4866 / (67) 98122-3414



IMAGEM ILUSTRATIVA



IMAGEM ILUSTRATIVA

DETALHE ESTRUTURA METÁLICA 01/02
Escala: 1/50

OBSERVAÇÃO

Sobre a alvenaria das platibandas, marquises, vigas e pergolados de estrutura metálica deverão ser utilizado chapim (pingadeira) de aço galvanizado.

DATA	REVISÃO

PROJETO ARQUITETÔNICO

PROJETO: CONSTRUÇÃO PAÇO MUNICIPAL DE NOVO HORIZONTE DO SUL

ATIV. USO: PREFEITURA MUNICIPAL — PROJETO EXECUTIVO

ENDEREÇO:
Av. João Camargo Sobrinho esq. c/ Av. Nelito Câmara, Nº 130
Bairro: Centro / CEP: 79745-000
Novo Horizonte do Sul

ÁREAS:

Área Terreno	3.267,12m²
Área a Construir (edificação)	931,12m²
Área a Construir (coberturas)	143,62m²
Área Total	1.074,74m²

DETALHE ESTRUTURA METÁLICA 01/02 - (MARQUISES E PERGOLADO)

AUTORA DO PROJETO:
ILUME ARQUITETURA EPP - EIRELI
CNPJ: 06.319.689/0001-06
Representante Legal:
Arq. Izabella Mercante Pereira
CAU/BR: A22336-0

PROPRIETÁRIO:
Município de Novo Horizonte do Sul - MS
CNPJ: 37.226.644/0001-02

ESCALA: INDICADA | DATA: AGOSTO 2026 | PRANCHA: 18/36

ILUME ARQUITETURA
CAU/BR: 8471-9 / CNPJ: 06.319.689/0001-06
CAMPO GRANDE - MS
Email: ilumearq@gmail.com
FONE: (67) 3056-4866 / (67) 98122-3414

FACHADA POSTERIOR
Rua João Fernandes Brambila

FACHADA LATERAL ESQUERDA
Terreno Campo de Futebol



DETALHE ESTRUTURA METÁLICA 02/02
Escala: 1/50



IMAGEM ILUSTRATIVA

FACHADA LATERAL DIREITA
Av. Nelito Câmara

OBSERVAÇÃO

Sobre a alvenaria das platibandas, marquises, vigas e pergolados de estrutura metálica deverão ser utilizado chapim (pingadeira) de aço galvanizado.

DATA	REVISÃO

PROJETO ARQUITETÔNICO

PROJETO: CONSTRUÇÃO PAÇO MUNICIPAL DE NOVO HORIZONTE DO SUL

ATIV. USO: PREFEITURA MUNICIPAL — PROJETO EXECUTIVO

ENDEREÇO:
Av. João Camargo Sobrinho esq. c/ Av. Nelito Câmara, Nº 130
Bairro: Centro / CEP: 79745-000
Novo Horizonte do Sul

ÁREAS:

Área Terreno	3.267,12m²
Área a Construir (edificação)	931,12m²
Área a Construir (coberturas)	143,62m²
Área Total	1.074,74m²

DETALHE ESTRUTURA METÁLICA 02/02 - (MARQUISES E PERGOLADO)

AUTORA DO PROJETO:
ILUME ARQUITETURA EPP - EIRELI
CNPJ: 06.319.689/0001-06
Representante Legal:
Arq. Izabella Mercante Pereira
CAU/BR: A22336-0

PROPRIETÁRIO:
Município de Novo Horizonte do Sul - MS
CNPJ: 37.226.644/0001-02

ESCALA: INDICADA | DATA: AGOSTO 2026 | PRANCHA: 19/36

ILUME ARQUITETURA
CAU/BR: 8471-9 / CNPJ: 06.319.689/0001-06
CAMPO GRANDE - MS
Email: ilumearq@gmail.com
FONE: (67) 3056-4866 / (67) 98122-3414

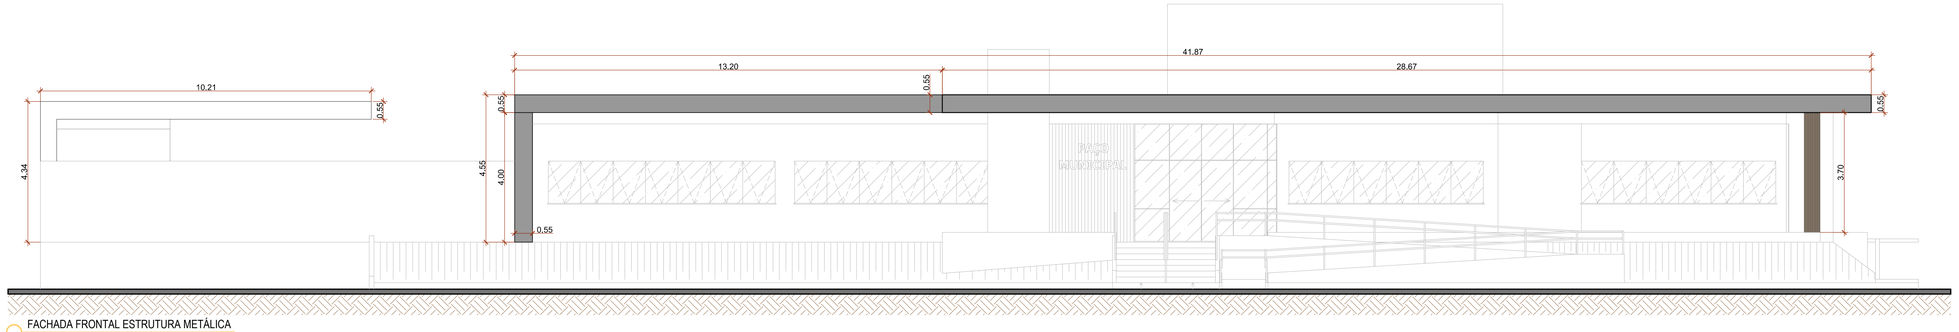

FACHADA FRONTAL ESTRUTURA METÁLICA
Escala: 1/50

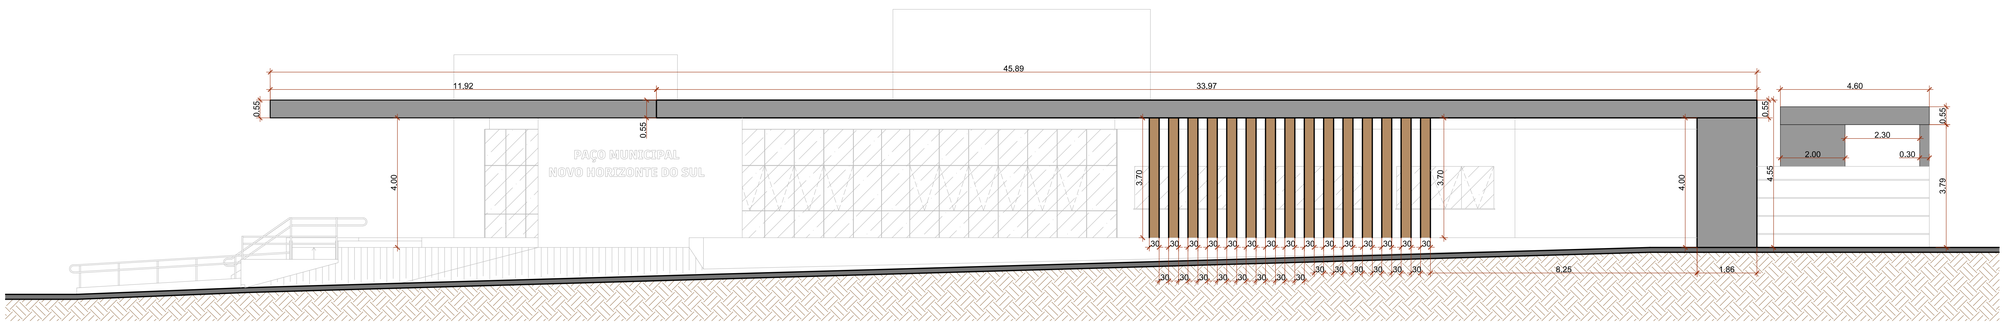

FACHADA LATERAL DIREITA ESTRUTURA METÁLICA
Escala: 1/50

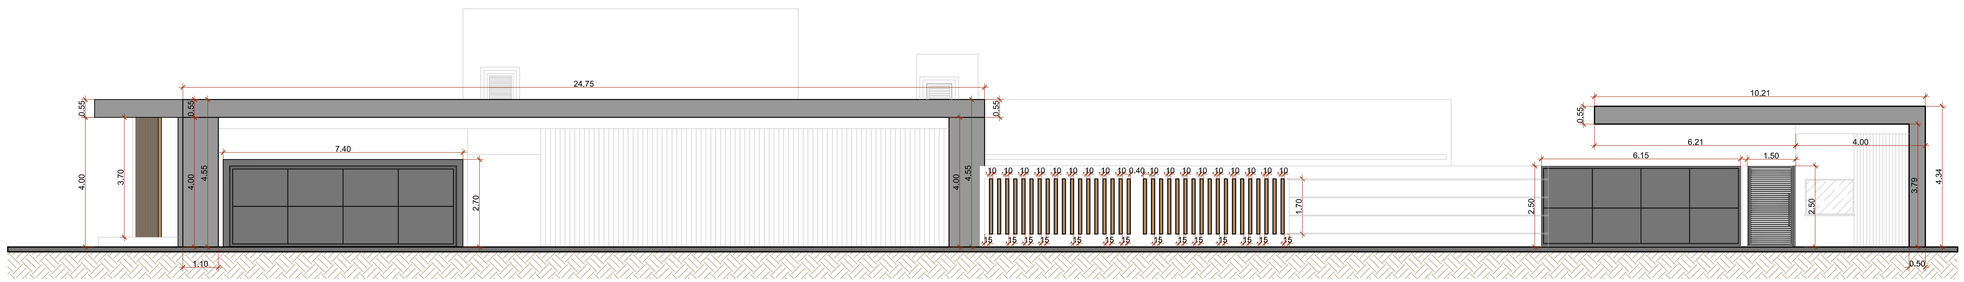

FACHADA POSTERIOR ESTRUTURA METÁLICA
Escala: 1/50

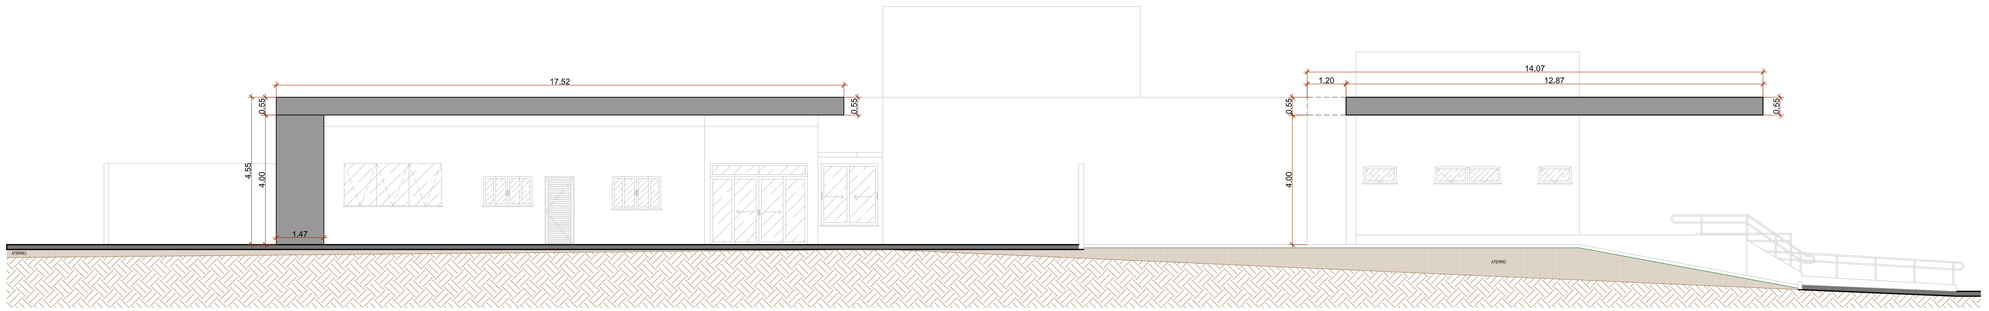

FACHADA LATERAL ESQUERDA ESTRUTURA METÁLICA
Escala: 1/50

DATA	REVISÃO

PROJETO ARQUITETÔNICO

PROJETO: CONSTRUÇÃO PAÇO MUNICIPAL DE NOVO HORIZONTE DO SUL

ATIV. USO: PREFEITURA MUNICIPAL

PROJETO EXECUTIVO

ENDEREÇO:
Av. João Camargo Sobrinho esq. c/ Av. Nelito Câmara, Nº 130
Bairro: Centro / CEP: 79745-000
Novo Horizonte do Sul

ÁREAS:

Área Terreno	3.267,12m²
Área a Construir (edificação)	931,12m²
Área a Construir (coberturas)	143,62m²
Área Total	1.074,74m²

VISTAS ESTRUTURA METÁLICA (MARQUISES E PERGOLADO)

AUTORA DO PROJETO:
ILUME ARQUITETURA EPP - EIRELI
CNPJ: 06.319.689/0001-06
Representante Legal:
Arq. Izabella Mercante Pereira
CAU/BR: A22336-0

PROPRIETÁRIO:
Município de Novo Horizonte do Sul - MS
CNPJ: 37.226.644/0001-02

ESCALA: INDICADA | DATA: AGOSTO 2026 | PRANCHA: 20/36

ILUME ARQUITETURA
CAU/BR: 8471-9 / CNPJ: 06.319.689/0001-06
CAMPO GRANDE - MS
Email: ilumearq@gmail.com
FONE: (67) 3056-4866 / (67) 98122-3414

PLANTA BAIXA - PAGINAÇÃO DE PISO 01/02
Escala: 1/50

Av. Nelito Câmara
FACHADA LATERAL DIREITA
Av. Nelito Câmara

LEGENDA PISO

01	Piso Porcelanato 1,00mx1,00m - Marca Portinari - Munich SGR NAT acetinado - Rejunte cor Cinza Outono - Quartzolit ou Equivalente - Rodapé H = 10cm embutido nas paredes de alvenaria
02	Bloco Intertravado de Concreto 16 faces Esp. 8cm Cor Natural - Assentado tipo Escama de Peixe Sobre camada de areia ou pó de pedra (3 a 4cm) - Rejuntado com pó de pedra. (compactar c/ placa vibratória)
03	Piso de Concreto Armado (malha pop média 15x15 fio 3.4mm) Desempenado e Polido Esp. 7cm
04	Canteiros - Grama Esmeralda em placas
05	Escada Frente - Granito Cinza Andorinha Levigado

LEGENDA SINALIZAÇÃO TÁTIL

- Piso Tatil - Alerta (placa de concreto 20X20X2,5cm) Cor Amarelo
- Piso Tatil - Direcional (placa de concreto 20X20X2,5cm) Cor Vermelho
- Placa Emborrachada Tátil Alerta 20x20cm Amarelo - Colado c/ Cola Contato Extra Adesivo Químico PU
- Placa Emborrachada Tátil Direcional 20x20cm Vermelho - Colado c/ Cola Contato Extra Adesivo Químico PU

- Guia de Concreto (15cm x 30cm) - Meio Fio

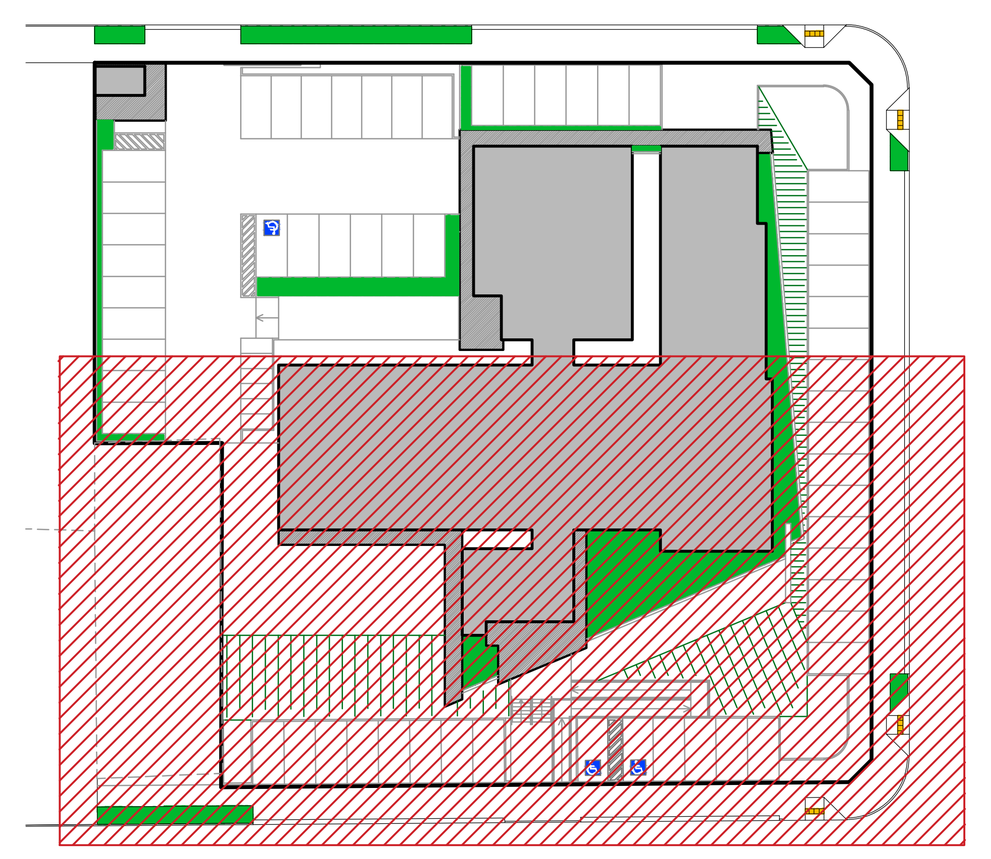

DATA	REVISÃO

PROJETO ARQUITETÔNICO

PROJETO: CONSTRUÇÃO PAÇO MUNICIPAL DE NOVO HORIZONTE DO SUL

ATIV. USO: PREFEITURA MUNICIPAL — PROJETO EXECUTIVO

ENDEREÇO: Av. João Camargo Sobrinho esq. c/ Av. Nelito Câmara, Nº 130
Bairro: Centro / CEP: 79745-000
Novo Horizonte do Sul

ÁREAS:	
Área Terreno	3.267,12m²
Área a Construir (edificação)	931,12m²
Área a Construir (coberturas)	143,62m²
Área Total	1.074,74m²

PLANTA BAIXA - PAGINAÇÃO DE PISO 01/02

AUTORA DO PROJETO:
ILUME ARQUITETURA EPP - EIRELI
CNPJ: 06.319.689/0001-06
Representante Legal:
Arq. Izabella Mercante Pereira
CAU/BR: A22336-0

PROPRIETÁRIO:
Município de Novo Horizonte do Sul - MS
CNPJ: 37.226.644/0001-02

ESCALA: INDICADA | DATA: AGOSTO 2026 | PRANCHA: 21/36

ILUME ARQUITETURA
CAU/BR: 8471-9 / CNPJ: 06.319.689/0001-06
CAMPO GRANDE - MS
Email: ilumearq@gmail.com
FONE: (67) 3056-4866 / (67) 98122-3414

FACHADA POSTERIOR
Rua João Fernandes Brambila

Rua João Fernandes Brambila

FACHADA LATERAL ESQUERDA
Terreno Campo de Futebol

Terreno Campo Futebol

FACHADA LATERAL DIREITA
Av. Nelito Câmara

Av. Nelito Câmara

VAGA 01
VAGA 02
VAGA 03
VAGA 04
VAGA 05
VAGA 06
VAGA 07
VAGA 08
VAGA 09
VAGA 10
VAGA 11
VAGA 12
VAGA 13
VAGA 14
VAGA 15
VAGA 16
VAGA 17
VAGA 18
VAGA 19
VAGA 20
VAGA 21
VAGA 22
VAGA 23
VAGA 24
VAGA 25
VAGA 26
VAGA 27
VAGA 28
VAGA 29
VAGA 30
VAGA 31
VAGA 32
VAGA 33
VAGA 34
VAGA 35
VAGA 36
VAGA MOTO 01
VAGA MOTO 02
VAGA MOTO 03
VAGA MOTO 04
VAGA MOTO 05
VAGA MOTO 06

COM CREDENCIAL
01 VAGA

ESTACIONAMENTO EXCLUSIVO MOTOS

Projeção Cobertura
Projeção Pergolado
Projeção Marquise
Projeção Beiral
INICIO PISO 1.00m x 1.00m
SOLEIRA
RAMPA
PAGINAÇÃO CONTÍNUA
RAMPA ACESSO (10,00m x 1,20m) (INCLINAÇÃO 8,33%)

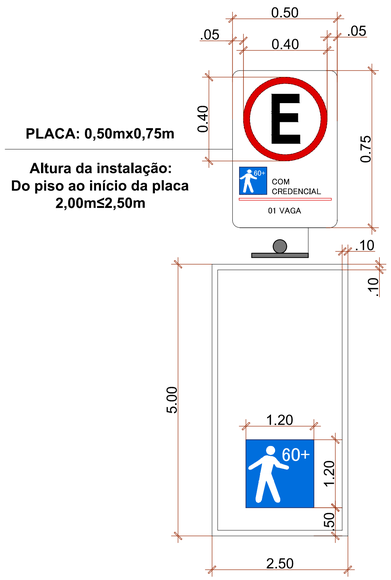

PLACA: 0,50mx0,75m

Altura da instalação:
Do piso ao início da placa
2,00m≤2,50m

TINTA: LAMINADO ELASTOPLÁSTICO PARA LEGENDAS,
COM 1,5mm, EM CORES, COM MICRO-ESFERAS DE VIDRO.
COR: BRANCA E AMARELO

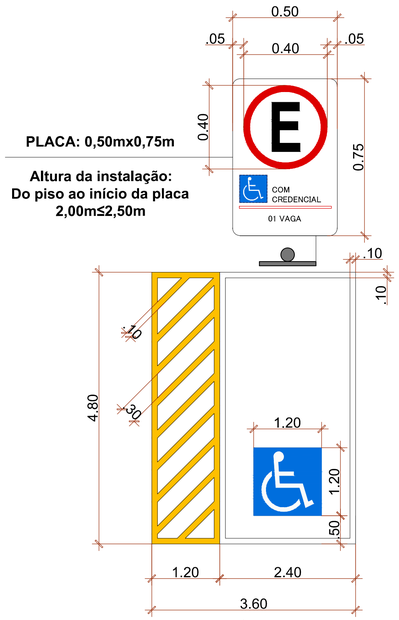

PLACA: 0,50mx0,75m

Altura da instalação:
Do piso ao início da placa
2,00m≤2,50m

TINTA: LAMINADO ELASTOPLÁSTICO PARA LEGENDAS,
COM 1,5mm, EM CORES, COM MICRO-ESFERAS DE VIDRO.
COR: BRANCA E AMARELO

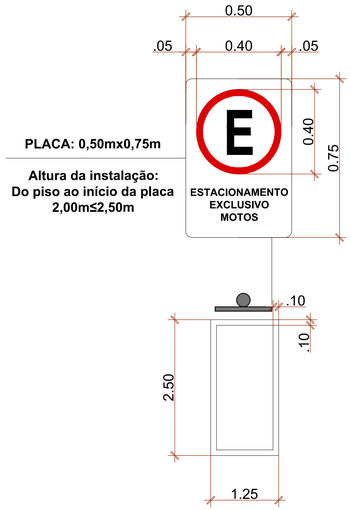

PLACA: 0,50mx0,75m

Altura da instalação:
Do piso ao início da placa
2,00m≤2,50m

TINTA: LAMINADO ELASTOPLÁSTICO PARA LEGENDAS,
COM 1,5mm, EM CORES, COM MICRO-ESFERAS DE VIDRO.
COR: BRANCA

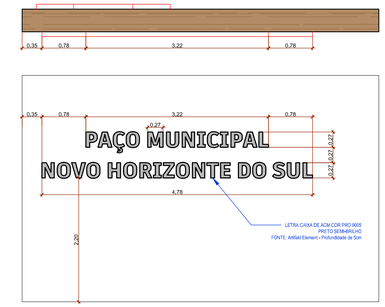

LETREIRO VOLTADO PARA A AV. NELITO CÂMARA
FIXADO NO PILAR DA ESTRUTURA DO PERGOLADO

DET. - LETRA CAIXA FACHADA
Escala: 1/25

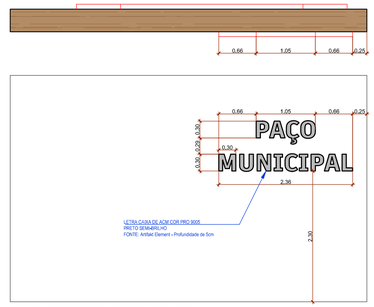

LETREIRO VOLTADO PARA O JARDIM (PERGOLADO)
FIXADO NO PILAR DA ESTRUTURA DO PERGOLADO

DET. - LETRA CAIXA FACHADA
Escala: 1/25

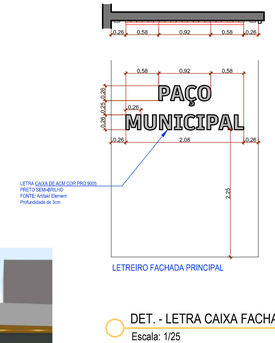

LETREIRO FACHADA PRINCIPAL

DET. - LETRA CAIXA FACHADA
Escala: 1/25



LETREIRO FACHADA PRINCIPAL



LETREIRO JARDIM PERGOLADO

LETREIRO AV. MELITA CÂMARA

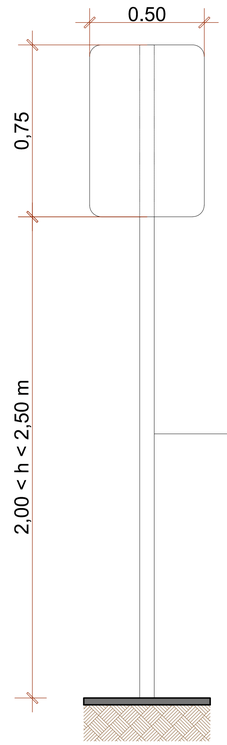

Placa totalmente refletiva em chapa de aço fina a quente.
Bitola MSG 18
Espessura = 1,20mm (9,60 kg/m²)

Coluna metálica galvanizada.
Diâmetro: 63,5mm (2 1/2")
Espessura da chapa: 3,35mm.

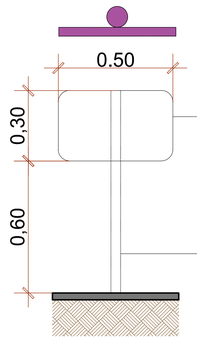

Placa Metálica Adesivada
Indicação Vaga de cada Funcionário

Coluna metálica galvanizada.
Diâmetro: (1 1/2")
Espessura da chapa: 3,35mm.

21 unidades - (estacionamento interno)

DATA	REVISÃO

PROJETO ARQUITETÔNICO

PROJETO: CONSTRUÇÃO PAÇO MUNICIPAL DE NOVO HORIZONTE DO SUL

ATIV. USO: PREFEITURA MUNICIPAL — PROJETO EXECUTIVO

ENDEREÇO:
Av. João Camargo Sobrinho esq. c/ Av. Nelito Câmara, Nº 130
Bairro: Centro / CEP: 79745-000
Novo Horizonte do Sul

ÁREAS:

Área Terreno	3.267,12m²
Área a Construir (edificação)	931,12m²
Área a Construir (coberturas)	143,62m²
Área Total	1.074,74m²

SINALIZAÇÃO VAGAS ESTACIONAMENTO
DET. LETRA CAIXA FACHADAS

AUTORA DO PROJETO:
ILUME ARQUITETURA EPP - EIRELI
CNPJ: 06.319.689/0001-06
Representante Legal:
Arq. Izabella Mercante Pereira
CAU/BR: A22336-0

PROPRIETÁRIO:
Município de Novo Horizonte do Sul - MS
CNPJ: 37.226.644/0001-02

ESCALA: INDICADA | DATA: AGOSTO 2026 | PRANCHA: 23/36

ILUME ARQUITETURA
CAU/BR: 8471-9 / CNPJ: 06.319.689/0001-06
CAMPO GRANDE - MS
Email: ilumearq@gmail.com
FONE: (67) 3056-4866 / (67) 98122-3414

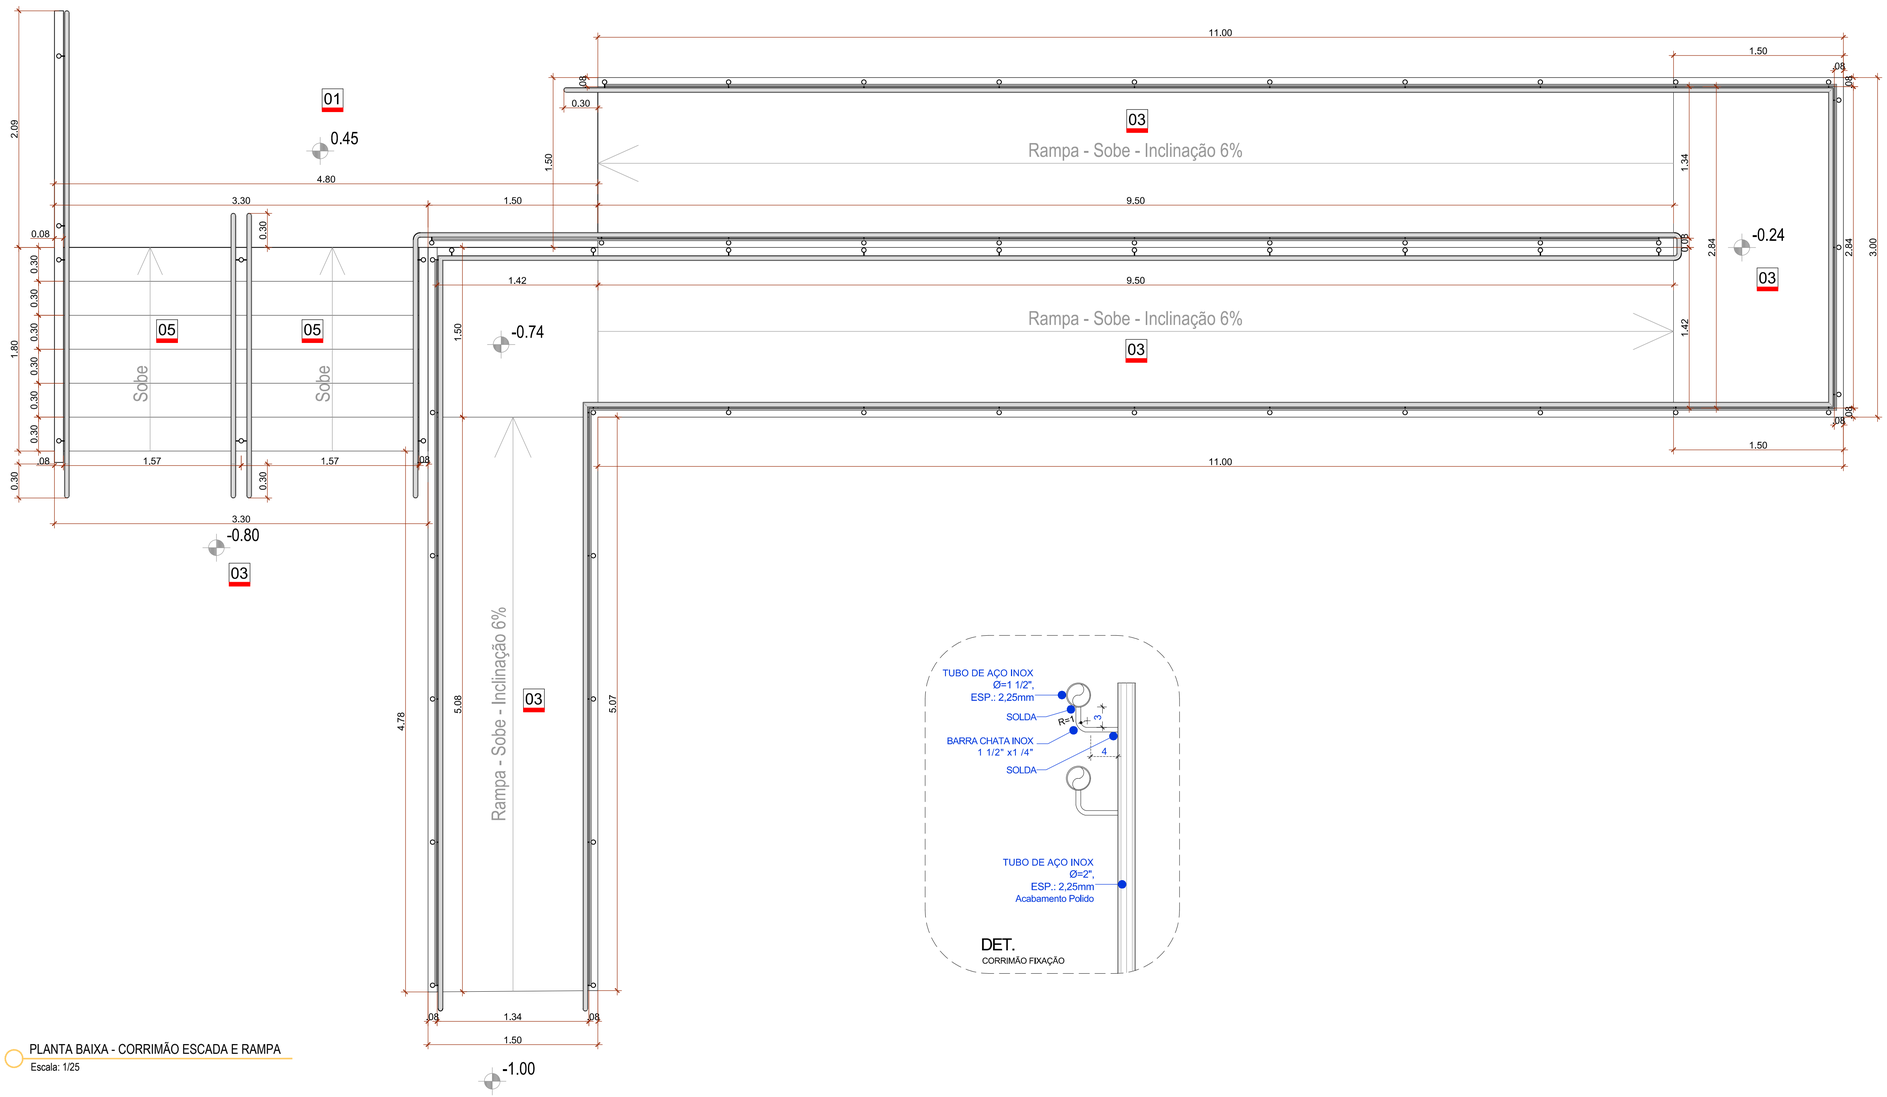

PLANTA BAIXA - CORRIMÃO ESCADA E RAMPA

Escala: 1/25

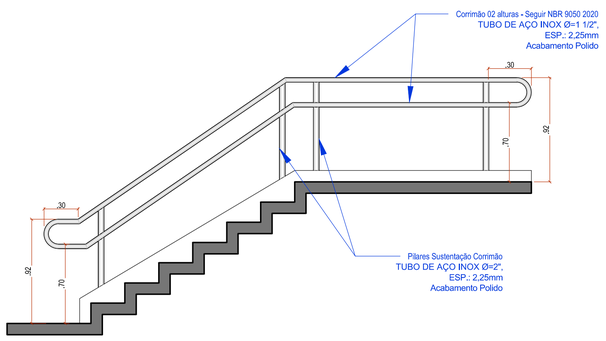

DET. - CORRIMÃO LATERAL ESCADA

Escala: 1/25

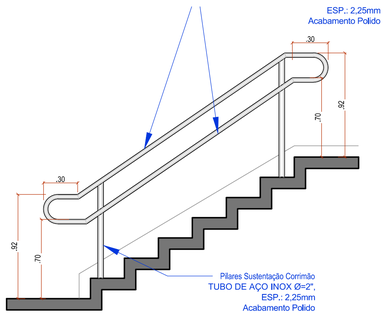

DET. - CORRIMÃO CENTRAL ESCADA

Escala: 1/25

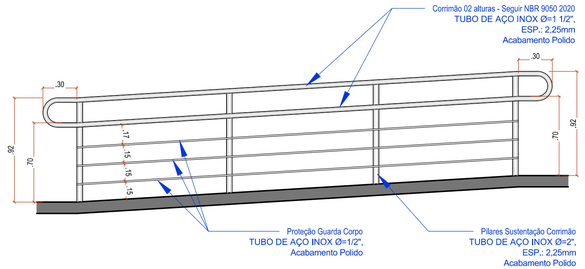

DET. - CORRIMÃO RAMPA

Escala: 1/25

LEGENDA PISO

01	Piso Porcelanato 1.00mx1.00m - Marca Portinari - Munich SGR NAT acetinado - Rejunte cor Cinza Outono - Quartzolit ou Equivalente - Rodapé H = 10cm embutido nas paredes de alvenaria
02	Bloco Intertravado de Concreto 16 faces Esp. 8cm Cor Natural - Assentado tipo Escama de Peixe Sobre camada de areia ou pó de pedra (3 a 4cm) - Rejuntado com pó de pedra. (compactar c/ placa vibratória)
03	Piso de Concreto Armado (malha pop média 15x15 fio 3,4mm) Desempenado e Polido Esp. 7cm
04	Canteiros - Grama Esmeralda em placas
05	Escada Frente - Granito Cinza Andorinha Levigado

DATA	REVISÃO

PROJETO ARQUITETÔNICO

PROJETO: CONSTRUÇÃO PAÇO MUNICIPAL DE NOVO HORIZONTE DO SUL

ATIV. USO: PREFEITURA MUNICIPAL

PROJETO EXECUTIVO

ENDEREÇO: Av. João Camargo Sobrinho esq. c/ Av. Nelito Câmara, Nº 130
Bairro: Centro / CEP: 79745-000
Novo Horizonte do Sul

ÁREAS:

Área Terreno	3.267,12m²
Área a Construir (edificação)	931,12m²
Área a Construir (coberturas)	143,62m²
Área Total	1.074,74m²

DET. CORRIMÃO ESCADA E RAMPA

AUTORA DO PROJETO:

ILUME ARQUITETURA EPP - EIRELI
CNPJ: 06.319.689/0001-06
Representante Legal:
Arq. Izabella Mercante Pereira
CAU/BR: A22336-0

PROPRIETÁRIO:

Município de Novo Horizonte do Sul - MS
CNPJ: 37.226.644/0001-02

ESCALA: INDICADA | DATA: AGOSTO 2026 | PRANCHA: 24/36

ILUME ARQUITETURA
CAU/BR: 8471-9 / CNPJ: 06.319.689/0001-06
CAMPO GRANDE - MS
Email: ilumearq@gmail.com
FONE: (67) 3056-4866 / (67) 98122-3414

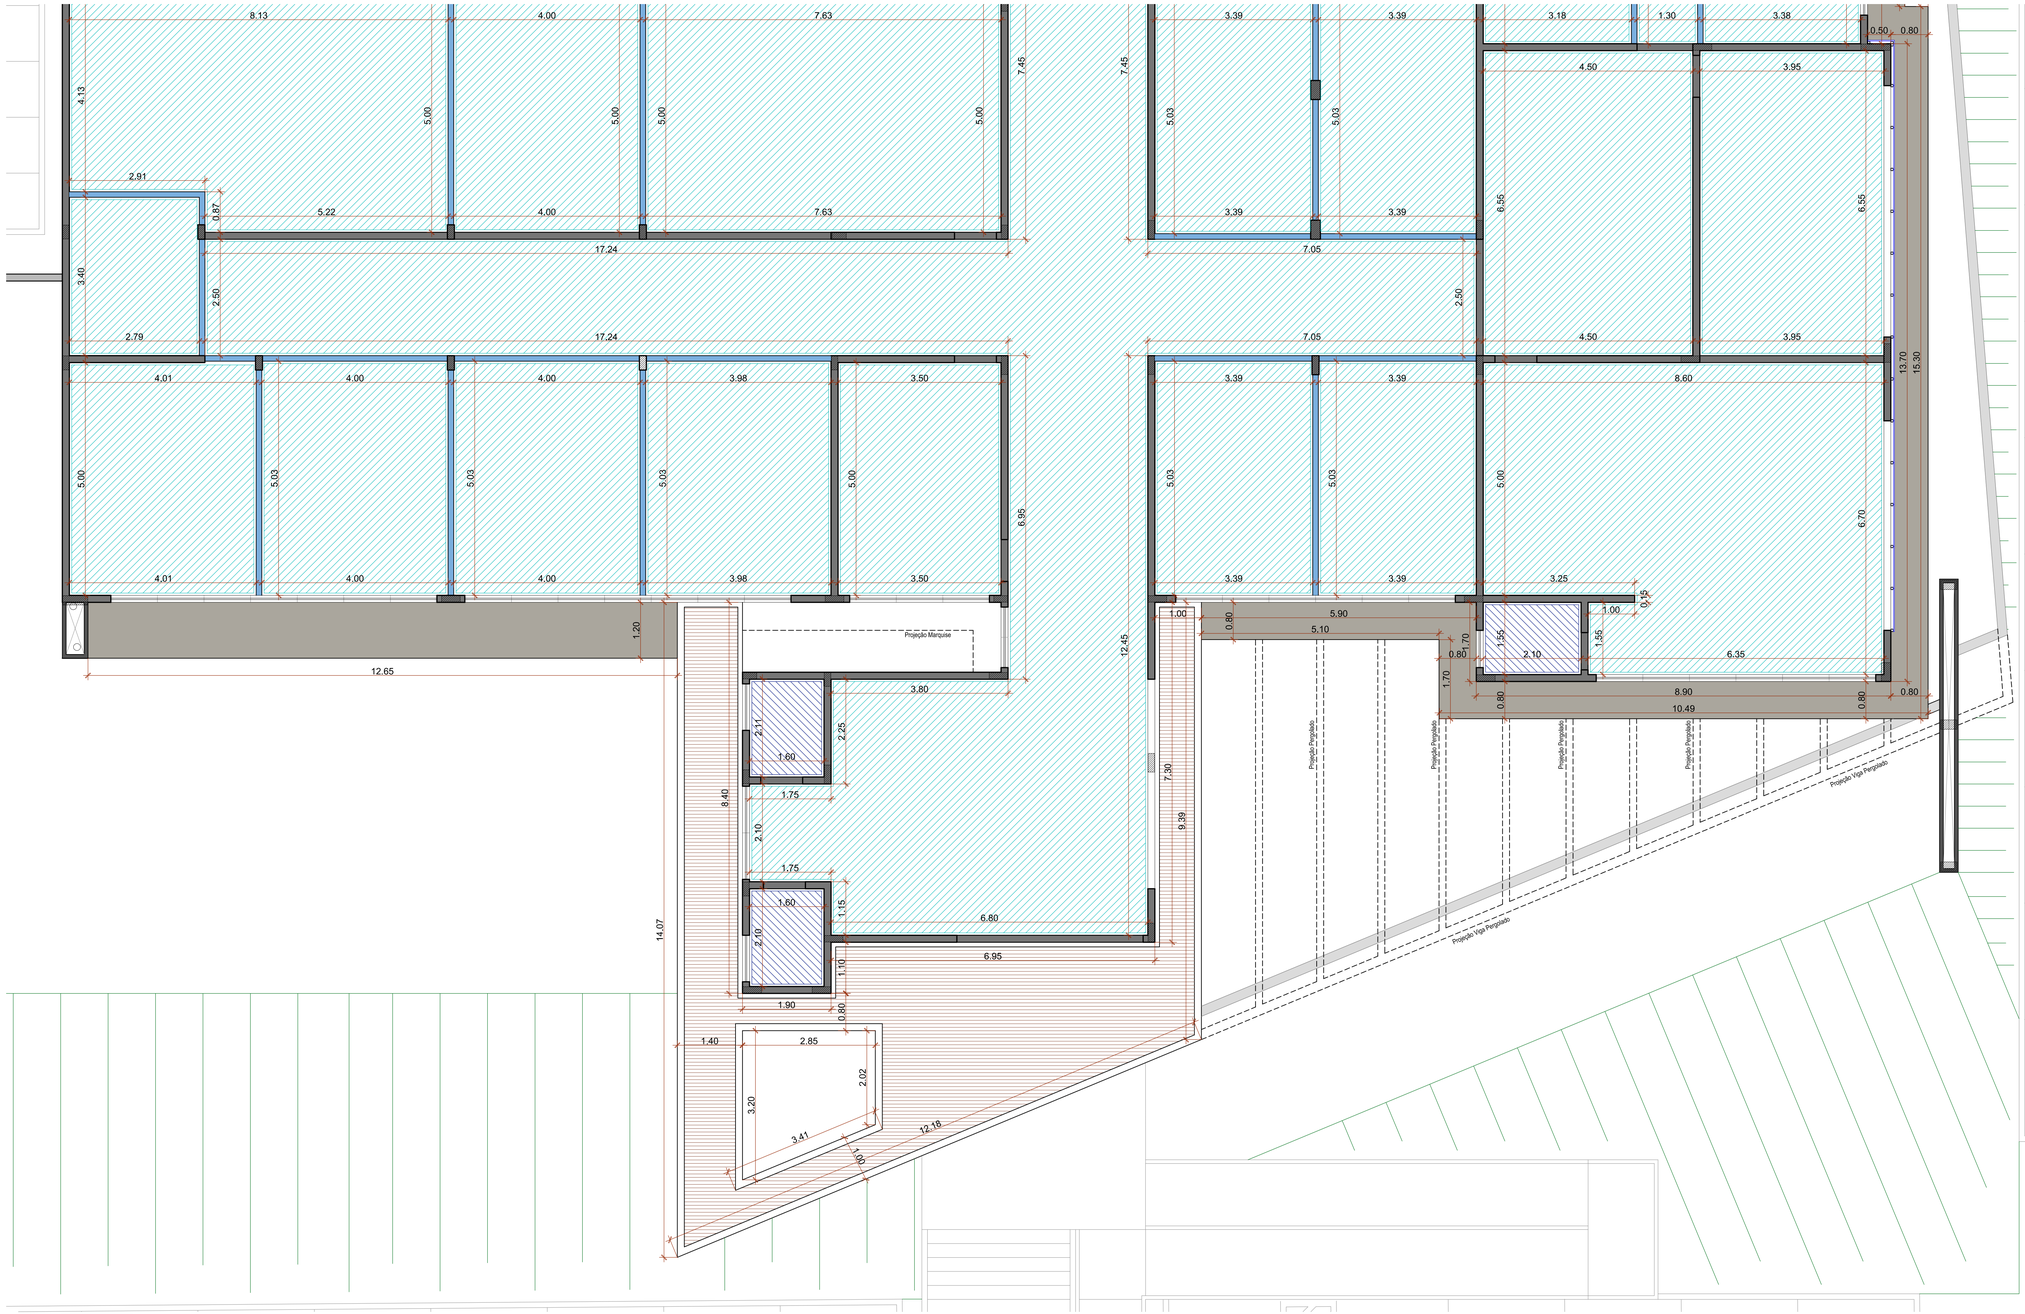

PLANTA BAIXA - REBAIXO FORRO 01/02

Escala: 1/50

LEGENDA

	Parede Alvenaria
	Parede Divisória Gesso Acartonado
	Pilares - Ver Projeto Estrutural
	Forro de Gesso Acartonado c/ Junta Paulista Metálica / Pé Direito Livre de 3.00m
	Forro de Gesso Acartonado c/ Junta Paulista Metálica / Pé Direito Livre de 2.50m
	Forro de Madeira - Cedro / Marquises das Entradas
	Forro ACM - Cor Smoke Silver Metallic PRO 134 / Marquises Metálicas

LEGENDA TETO

01	Gesso - Pintura Acrílica Fosco sobre 2 mão de massa - Cor Branco Neve Coral ou Similar
02	Forro Cobertura Entradas - Forro de Madeira (cedro) - Aplicar Verniz Luxscolor Premium Plus - Marítimo - Acetinado

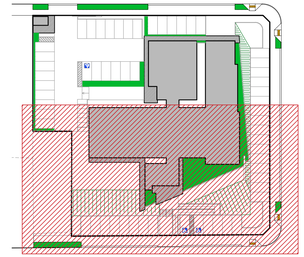

DATA	REVISÃO

PROJETO ARQUITETÔNICO

PROJETO: CONSTRUÇÃO PAÇO MUNICIPAL DE NOVO HORIZONTE DO SUL

ATIV. USO: PREFEITURA MUNICIPAL

PROJETO EXECUTIVO

ENDEREÇO:
Av. João Camargo Sobrinho esq. c/ Av. Nelito Câmara, Nº 130
Bairro: Centro / CEP: 79745-000
Novo Horizonte do Sul

ÁREAS:

Área Terreno	3.267,12m²
Área a Construir (edificação)	931,12m²
Área a Construir (coberturas)	143,62m²
Área Total	1.074,74m²

PLANTA BAIXA - REBAIXO FORRO 01/02

AUTORA DO PROJETO:
ILUME ARQUITETURA EPP - EIRELI
CNPJ: 06.319.689/0001-06
Representante Legal:
Arq. Izabella Mercante Pereira
CAU/BR: A22336-0

PROPRIETÁRIO:
Município de Novo Horizonte do Sul - MS
CNPJ: 37.226.644/0001-02

ESCALA: INDICADA | DATA: AGOSTO 2026 | PRANCHA: 25/36

ILUME ARQUITETURA
CAU/BR: 8471-9 / CNPJ: 06.319.689/0001-06
CAMPO GRANDE - MS
Email: ilumearq@gmail.com
FONE: (67) 3056-4866 / (67) 98122-3414



PLANTA BAIXA - REBAIXO FORRO 02/02

Escala: 1/50

LEGENDA

	Parede Alvenaria
	Parede Divisória Gesso Acartonado
	Pilares - Ver Projeto Estrutural
	Forro de Gesso Acartonado c/ Junta Paulista Metálica / Pé Direito Livre de 3.00m
	Forro de Gesso Acartonado c/ Junta Paulista Metálica / Pé Direito Livre de 2.50m
	Forro de Madeira - Cedro / Marquises das Entradas
	Forro ACM - Cor Smoke Silver Metallic PRO 134 / Marquises Metálicas

LEGENDA TETO

01	Gesso - Pintura Acrílica Fosco sobre 2 mão de massa - Cor Branco Neve Coral ou Similar
02	Forro Cobertura Entradas - Forro de Madeira (cedro) - Aplicar Verniz Luxscolor Premium Plus - Marítimo - Acetinado

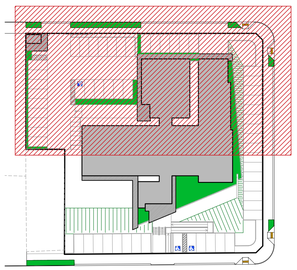

DATA	REVISÃO

PROJETO ARQUITETÔNICO

PROJETO: CONSTRUÇÃO PAÇO MUNICIPAL DE NOVO HORIZONTE DO SUL

ATIV. USO: PREFEITURA MUNICIPAL

PROJETO EXECUTIVO

ENDEREÇO:
Av. João Camargo Sobrinho esq. c/ Av. Nelito Câmara, Nº 130
Bairro: Centro / CEP: 79745-000
Novo Horizonte do Sul

ÁREAS:

Área Terreno	3.267,12m²
Área a Construir (edificação)	931,12m²
Área a Construir (coberturas)	143,62m²
Área Total	1.074,74m²

PLANTA BAIXA - REBAIXO FORRO 02/02

AUTORA DO PROJETO:
ILUME ARQUITETURA EPP - EIRELI
CNPJ: 06.319.689/0001-06
Representante Legal:
Arq. Izabella Mercante Pereira
CAU/BR: A22336-0

PROPRIETÁRIO:
Município de Novo Horizonte do Sul - MS
CNPJ: 37.226.644/0001-02

ESCALA: INDICADA | DATA: AGOSTO 2026 | PRANCHA: 26/36

ILUME ARQUITETURA
CAU/BR: 8471-9 / CNPJ: 06.319.689/0001-06
CAMPO GRANDE - MS
Email: ilumearq@gmail.com
FONE: (67) 3056-4866 / (67) 98122-3414

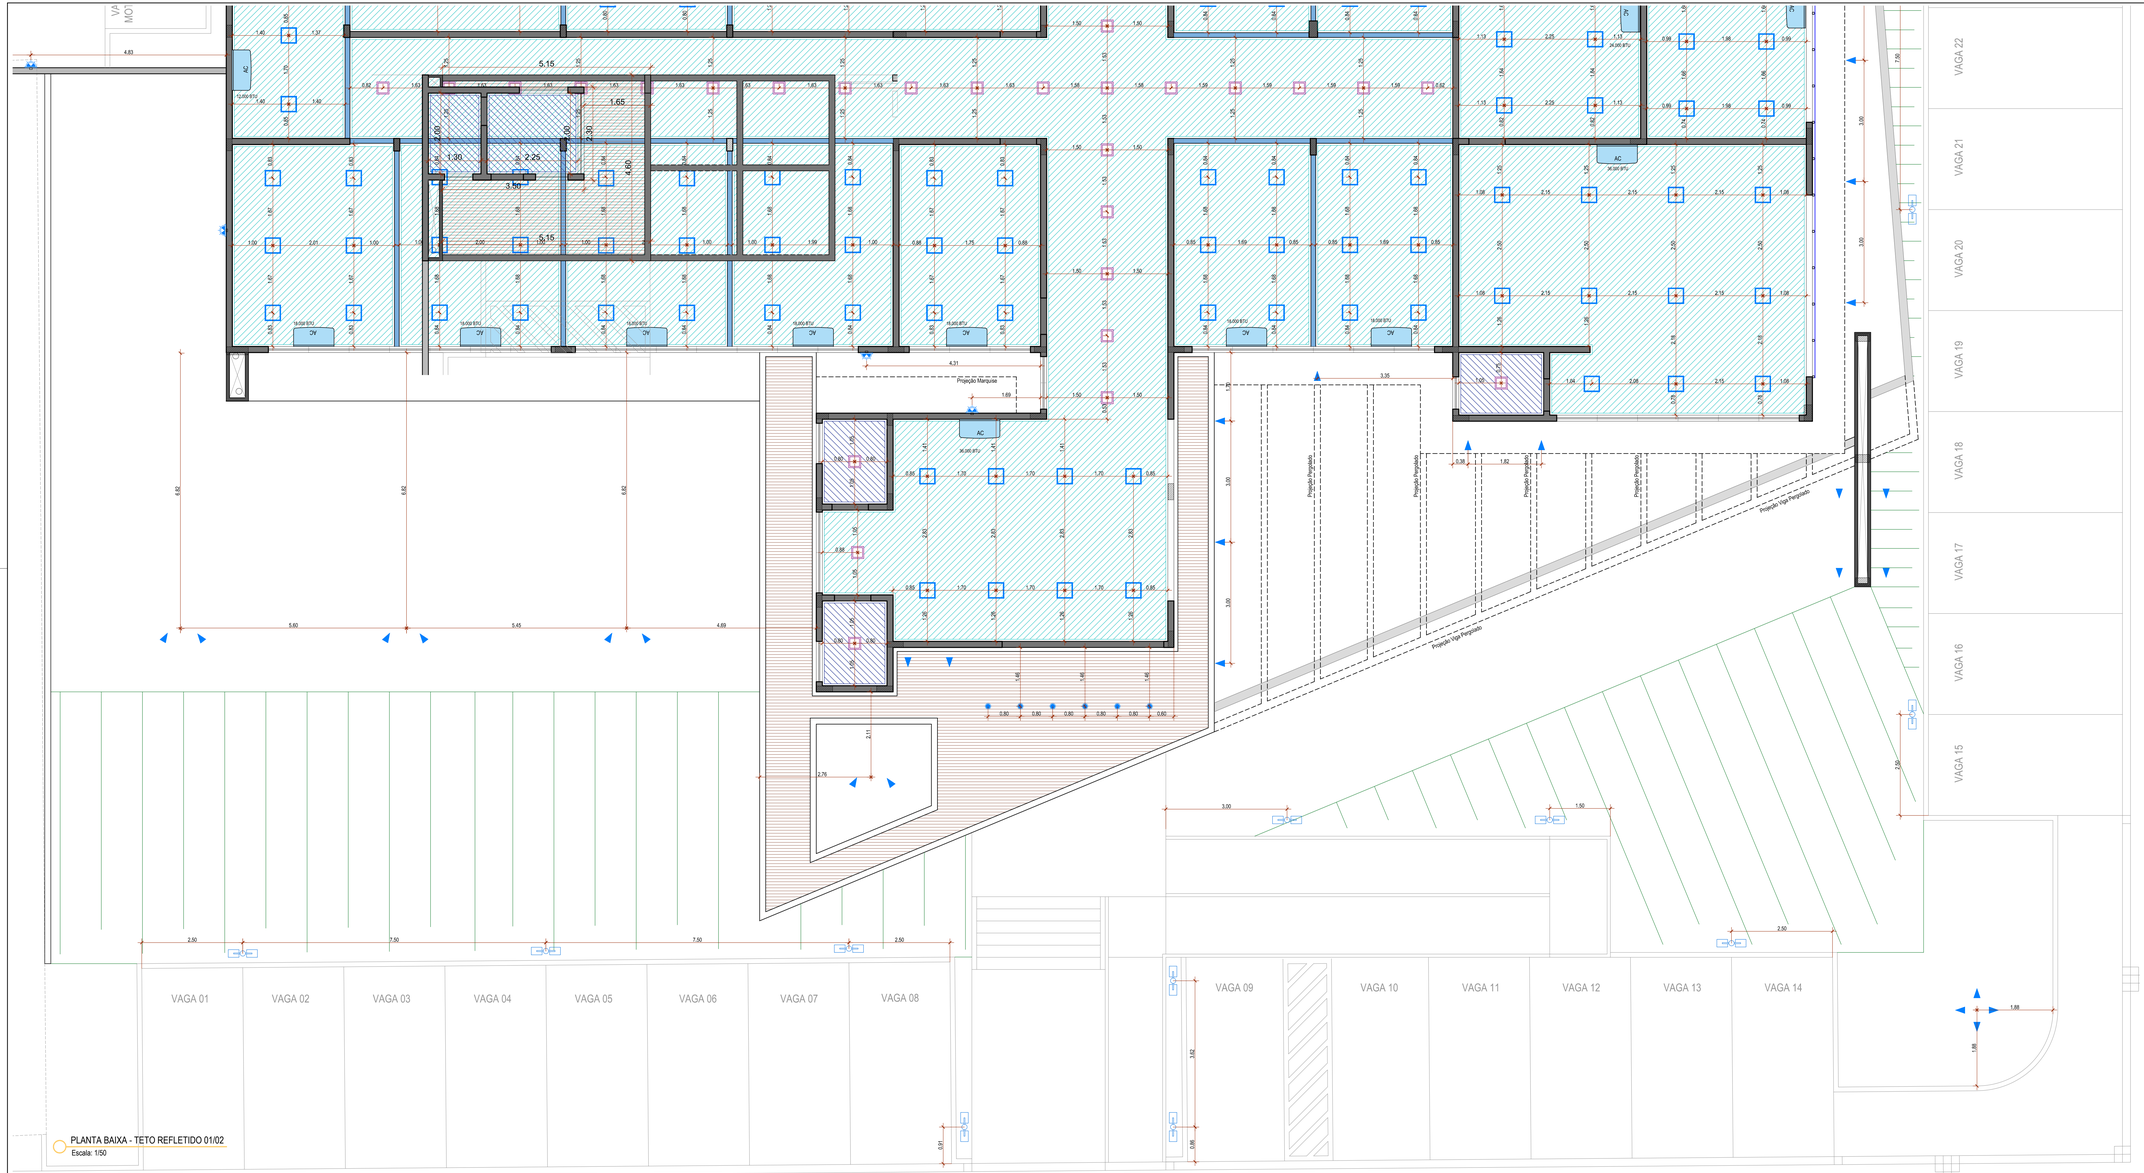

PLANTA BAIXA - TETO REFLETIDO 01/02
Escala: 1/50

LEGENDA LUMINÁRIAS:

	- Luminária tipo Arandela 5 vidros, de sobrepor, p/ uso externo, p/ lâmpada compacta LED 9W, H = 1,8m, soquete E27. Ref.: St569 Starlumen ou equivalente
	- Luminária tipo painel LED, de embutir, branca, 36W, cor 6000K branco frio. Ref.: PLAF-40X40-EMB-BF ou equivalente
	- Luminária tipo painel LED, de embutir, branca, 18W, cor entre 4000K branco frio. Ref.: PLAF-18W-QUA-EMB-BF ou equivalente
	- Luminária tipo espeto de jardim LED, preto, 5W, cor branco quente 3000K, instalada no solo. Ref.: GAYA 9689 ou equivalente
	- Poste aço galv. reto, flangeado, h=5m com duas luminárias LED tipo pública 100W, Ref.: Poste Ibilux ou equivalente. Ref.: Luminária PUB-SLIM-100W Sustenta LED ou equivalente
	- Luminária tipo spot LED, preto, 7W, cor branco quente 3000K, instalada sob forro ou pergolado. Ref.: Pietra-S Itaim ou equivalente
AC	- Indicação Máquina de Ar Condicionado (Evaporadora) Ver Projeto Elétrico

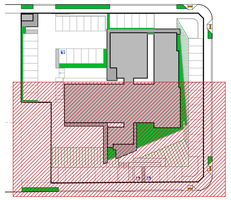

DATA	REVISÃO

PROJETO ARQUITETÔNICO

PROJETO: CONSTRUÇÃO PAÇO MUNICIPAL DE NOVO HORIZONTE DO SUL

ATIV. USO: PREFEITURA MUNICIPAL

PROJETO EXECUTIVO

ENDEREÇO:
Av. João Camargo Sobrinho esq. c/ Av. Nelito Câmara, Nº 130
Bairro: Centro / CEP: 79745-000
Novo Horizonte do Sul

ÁREAS:

Área Terreno	3.267,12m²
Área a Construir (edificação)	931,12m²
Área a Construir (coberturas)	143,62m²
Área Total	1.074,74m²

PLANTA BAIXA - TETO REFLETIDO 01/02

AUTORA DO PROJETO:
ILUME ARQUITETURA EPP - EIRELI
CNPJ: 06.319.689/0001-06
Representante Legal:
Arq. Izabella Mercante Pereira
CAU/BR: A22336-0

PROPRIETÁRIO:
Município de Novo Horizonte do Sul - MS
CNPJ: 37.226.644/0001-02

ESCALA: INDICADA | DATA: AGOSTO 2026 | PRANCHA: 27/36

ILUME ARQUITETURA
CAU/BR: 8471-9 / CNPJ: 06.319.689/0001-06
CAMPO GRANDE - MS
Email: ilumearq@gmail.com
FONE: (67) 3056-4866 / (67) 98122-3414