

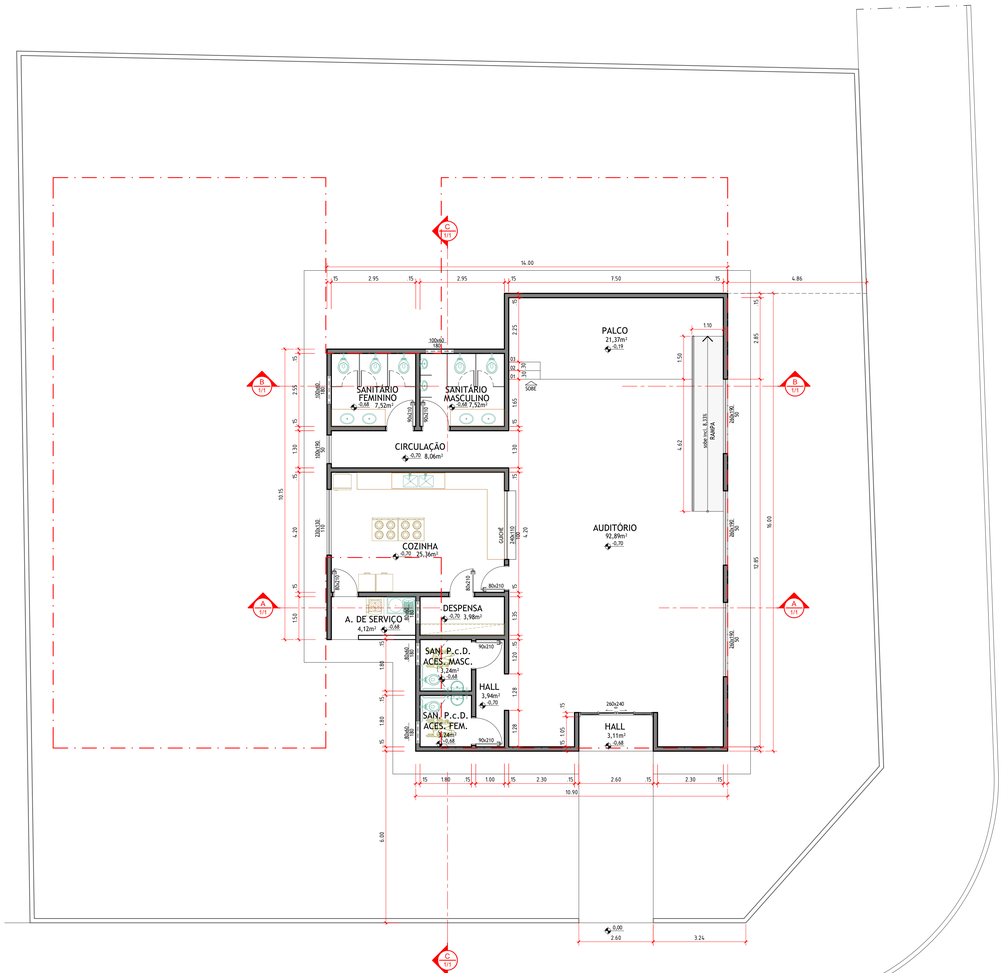


PLANTA BAIXA E LOCAÇÃO
esc. 1:75

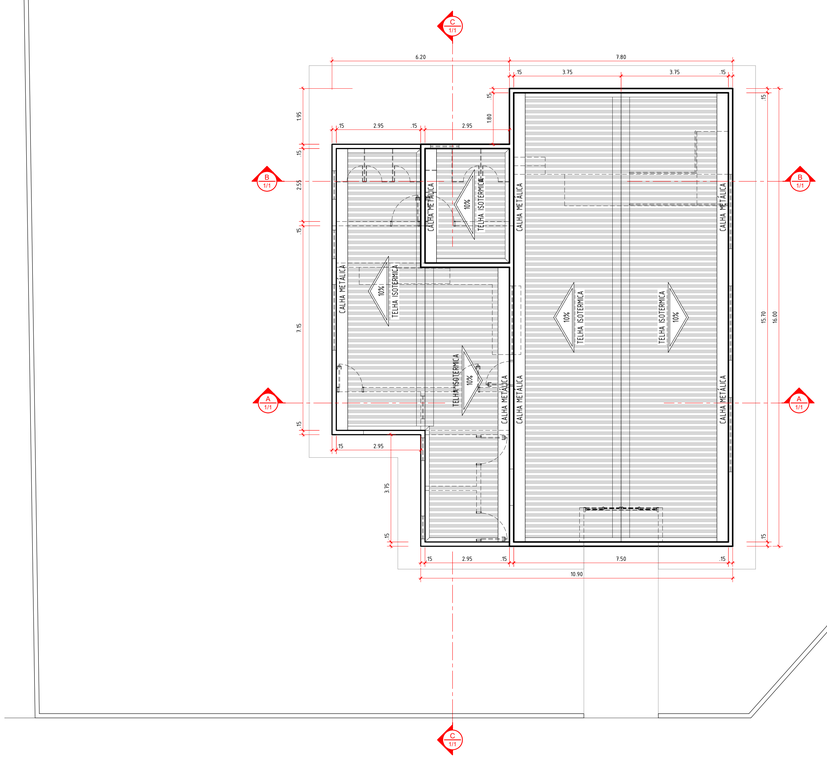

PLANTA DE COBERTURA
esc. 1:75

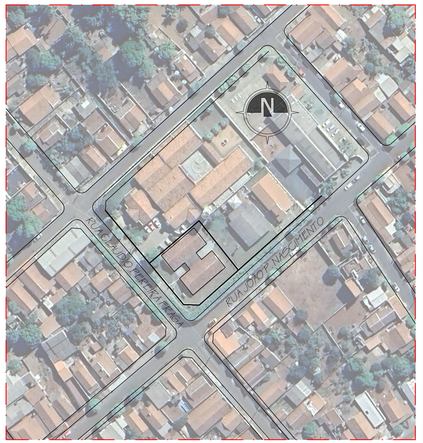

PLANTA DE SITUAÇÃO
esc. 1:1.000

PROJETO DE ARQUITETURA

CONSTRUÇÃO DE AUDITÓRIO

PREFEITURA MUNICIPAL DE SANTO ANTÔNIO DA BARRA

PROPRIETÁRIO:

PREFEITURA MUNICIPAL DE SANTO ANTÔNIO DA BARRA
CNPJ: 37.275.823/0001-30

BUENO RAMOS
ENGENHARIA CIVIL

AUTOR DO PROJETO:
BUENO RAMOS ENGENHARIA LTDA:40376244000198
Assinado de forma digital por BUENO RAMOS ENGENHARIA LTDA:40376244000198
Dados: 2026.09.29 10:06:30 -03'00'
MARIANA BUENO RAMOS
CREA: 101619112O/D-GO


ENDEREÇO:
RUA CLÁUDIO PEREIRA FRAGA, QD. 37, CENTRO
SANTO ANTÔNIO DA BARRA
CEP 75935-000

COORDENADAS GEOGRÁFICAS:
17°33'27.1"S 50°38'05.9"W


CONTEÚDO:
PLANTA BAIXA E LOCAÇÃO
PLANTA DE COBERTURA
PLANTA DE SITUAÇÃO

ÁREA TOTAL A EXECUTAR:	ESCALA:	DATA:
199,82 m²	INDICADA	SETEMBRO/2026

01/01

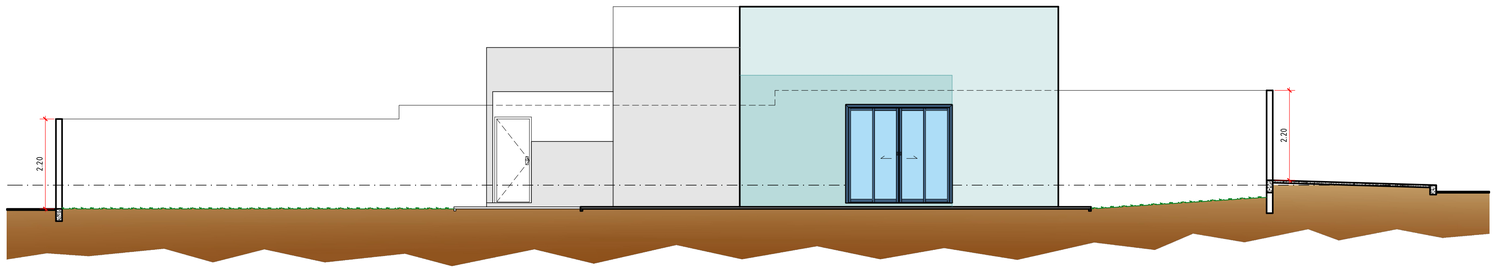

FACHADA FRONTAL
esc. 1:75

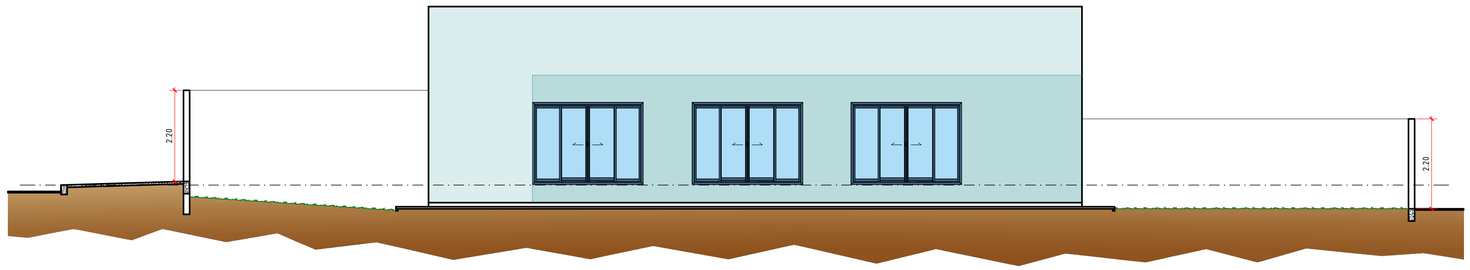


FACHADA LATERAL
esc. 1:75







IMAGENS ILUSTRATIVAS

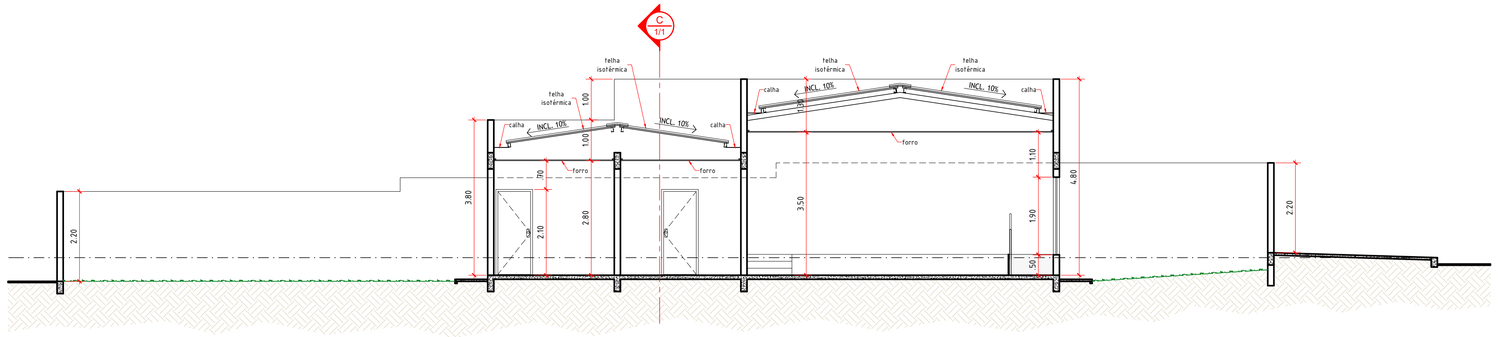

CORTE – AA
esc. 1:75

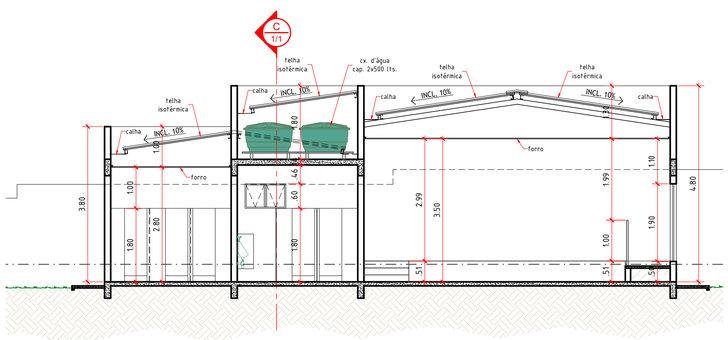

CORTE – BB
esc. 1:75

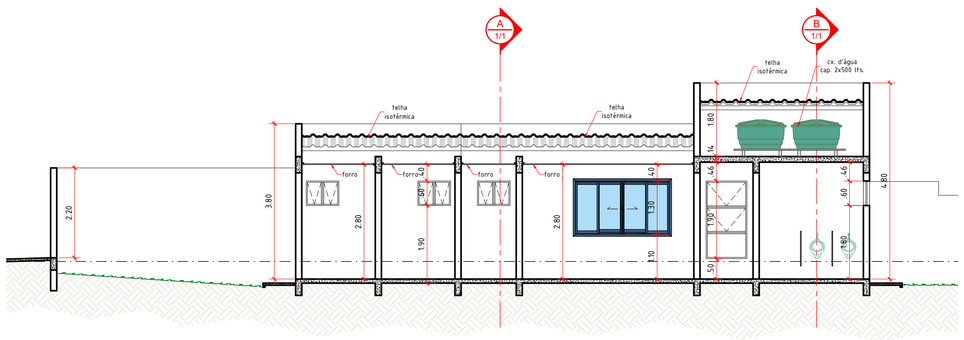

CORTE – CC
esc. 1:75

PROJETO DE ARQUITETURA

CONSTRUÇÃO DE AUDITÓRIO

PREFEITURA MUNICIPAL DE SANTO ANTÔNIO DA BARRA

BUENO RAMOS
ENGENHARIA CIVIL

PROPRIETÁRIO:

PREFEITURA MUNICIPAL DE SANTO ANTÔNIO DA BARRA
CNPJ: 37.275.823/0001-30

AUTOR DO PROJETO:
BUENO RAMOS ENGENHARIA LTDA:40376244000198
Assinado de forma digital por BUENO RAMOS ENGENHARIA LTDA:40376244000198 Dados: 2026.09.29 10:06:45 -03'00'

MARIANA BUENO RAMOS
CREA: 1016191120/D-GO

ENDEREÇO:
RUA CLÁUDIO PEREIRA FRAGA, QD. 37, CENTRO
SANTO ANTÔNIO DA BARRA
CEP 75935-000

COORDENADAS GEOGRÁFICAS:
17°33'27.1"S 50°38'05.9"W

CONTEÚDO:
FACHADA FRONTAL
FACHADA LATERAL
CORTES A-A
CORTE B-B
CORTE C-C
IMAGENS ILUSTRATIVAS

ÁREA TOTAL A EXECUTAR:	ESCALA:	DATA:
199,82 m²	INDICADA	SETEMBRO/2026