Objeto: ILUMINAÇÃO DO ESTÁDIO DE FUTEBOL SERRA NEGRA DOS LEÕES, SANTO ANTONIO DA BARRA - GO.

DECLARAÇÃO DE ENCARGOS SOCIAIS

A Prefeitura Municipal de Santo Antônio da Barra, no estado de Goiás, declara para os devidos fins necessários, que, no que se refere ao Objeto de Contrato: CONSTRUÇÃO DA ILUMINAÇÃO DO ESTÁDIO DE FUTEBOL SERRA NEGRA DOS LEÕES, SANTO ANTONIO DA BARRA - GO, neste ato representado pela Prefeito Municipal JOSÉ CÂNDIDO DO NASCIMENTO portador do CPF: 431.853.471-53 e pelo Engenheiro Civil Bruno Alves de Paula, portador do registro profissional CREA: 1015934722D-GO, **que para elaboração do orçamento foram utilizados os encargos sociais da Tabela SINAPI e AGETOP CIVIL**, conforme descrição abaixo:

SINAPI - 12/2025 – Goiás.
AGETOP CIVIL - 10/2025 – Goiás.

A opção pela tabela no regime "NÃO-DESONERADO", que se deu pela vantagem econômica para a Administração Pública Municipal.

Santo Antônio da Barra -GO, 11 de fevereiro de 2026.

BRUNO ALVES DE PAULA
Engenheiro Civil
CREA:1015934722/D-GO

Obra	Bancos	B.D.I.	Encargos Sociais
CONSTRUÇÃO ILUMINAÇÃO DO ESTÁDIO DE FUTEBOL SERRA NEGRA DOS LEÕES, SANTO ANTONIO DA BARRA - GO.	**SINAPI - 12/2025 - Goiás AGETOP CIVIL - 10/2025 - Goiás**	**20,33%**	**Não Desonerado: embutido nos preços unitário dos insumos de mão de obra, de acordo com as bases.**

Itens de Maior Relevância

Item	Código	Banco	Descrição	Und	Quant.	Valor Unit	Valor Unit com BDI	Total	Peso (%)
3			**ESTRUTURA**		**1**		**42.102,36**	**42.102,36**	**19,65 %**
3.1	00041215	SINAPI	POSTE DE CONCRETO ARMADO DE SECAO DUPLO T, EXTENSAO DE 13,00 M, RESISTENCIA DE 600 DAN, TIPO B	UN	8	2.360,10	2.839,90	22.719,20	10,60 %
4			**REDE ELÉTRICA**		**1**		**97.684,72**	**97.684,72**	**45,59 %**
4.5	070510	AGETOP CIVIL	CABO FLEXÍVEL EPR/XLPE (90°C), 0,6/1 KV, 16 MM2	M	1350	18,42	22,16	29.916,00	13,96 %
5			**ILUMINAÇÃO**		**1**		**62.632,88**	**62.632,88**	**29,23 %**
5.5	i1056	Próprio	REFLETOR LED 800W, BIVOLT, TECNOLOGIA LED, COM CERTIFICADO INMETRO, COR BRANCO FRIO 6500K, COM ALÇA DE FIXAÇÃO METÁLICA, 25.000 HORAS DE VIDA ÚTIL IP66 (MARCA OSRAM, PHILIPS OU SIMILAR OU SUPERIOR)	UN	80	591,07	711,23	56.898,40	26,55 %

Total sem BDI	**178.089,55**
Total do BDI	**36.191,56**
Total Geral	**214.281,11**

BRUNO ALVES DE PAULA:04337186174

Assinado de forma digital por BRUNO ALVES DE PAULA:04337186174
Dados: 2026.02.12 15:24:14 -03'00'

BRUNO ALVES DE PAULA - CREA: 1015934722D-GO

	Obra	Bancos	B.D.I.	Encargos Sociais
PREFEITURA SANTO ANTÔNIO DA BARRA Com você, mudando para um futuro melhor!	CONSTRUÇÃO ILUMINAÇÃO DO ESTÁDIO DE FUTEBOL SERRA NEGRA DOS LEÕES, SANTO ANTONIO DA BARRA - GO.	SINAPI - 12/2025 - Goiás AGETOP CIVIL - 10/2025 - Goiás	27,1%	Desonerado: embutido nos preços unitário dos insumos de mão de obra, de acordo com as bases.

Orçamento Sintético - Desonerado

Item	Código	Banco	Descrição	Und	Quant.	Valor Unit	Valor Unit com BDI	Total	Peso (%)
1			**ADMINISTRAÇÃO**		**1**		**9.994,40**	**9.994,40**	**4,48 %**
1.1	90777	SINAPI	ENGENHEIRO CIVIL DE OBRA JUNIOR COM ENCARGOS COMPLEMENTARES	H	40	117,38	149,18	5.967,20	2,68 %
1.2	90776	SINAPI	ENCARREGADO GERAL COM ENCARGOS COMPLEMENTARES	H	80	39,61	50,34	4.027,20	1,81 %
2			**SERVIÇOS PRELIMINARES**		**1**		**1.526,79**	**1.526,79**	**0,69 %**
2.1	021301	AGETOP CIVIL	PLACA DE OBRA PLOTADA EM CHAPA METÁLICA 26 , AFIXADA EM CAVALETES DE MADEIRA DE LEI (VIGOTAS 6X12CM) - PADRÃO GOINFRA	m²	3	400,42	508,93	1.526,79	0,69 %
3			**ESTRUTURA**		**1**		**44.051,24**	**44.051,24**	**19,77 %**
3.1	00041215	SINAPI	POSTE DE CONCRETO ARMADO DE SECAO DUPLO T, EXTENSAO DE 13,00 M, RESISTENCIA DE 600 DAN, TIPO B	UN	8	2.360,10	2.999,68	23.997,44	10,77 %
3.2	100617	SINAPI	ASSENTAMENTO DE POSTE DE CONCRETO COM COMPRIMENTO NOMINAL DE 13 M, CARGA NOMINAL DE 600 DAN, ENGASTAMENTO BASE CONCRETADA COM 1 M DE CONCRETO E 0,9 M DE SOLO (NÃO INCLUI FORNECIMENTO). AF_04/2025	UN	8	1.299,80	1.652,04	13.216,32	5,93 %
3.3	072080	AGETOP CIVIL	POSTE/TRAFO - CAMINHÃO MUNCK 12 TON. (MÍNIMO 4H/DIA)	H	16	200,00	254,20	4.067,20	1,83 %
3.4	93358	SINAPI	ESCAVAÇÃO MANUAL DE VALA. AF_09/2024	m³	10,09	82,75	105,17	1.061,16	0,48 %
3.5	0104	AGETOP CIVIL	AREIA MÉDIA	m³	8	168,09	213,64	1.709,12	0,77 %
4			**REDE ELÉTRICA**		**1**		**101.201,14**	**101.201,14**	**45,41 %**
4.1	071824	AGETOP CIVIL	PADRÃO TRIFASICO 35 MM H=7 METROS	Un	1	2.986,59	3.795,95	3.795,95	1,70 %
4.2	070715	AGETOP CIVIL	CAIXA DE PASSAGEM 60X60X80CM (MEDIDAS INTERNAS) FUNDO DE BRITA SEM TAMPA	Un	13	460,54	585,34	7.609,42	3,41 %
4.3	081826	AGETOP CIVIL	TAMPA EM CONCRETO ARMADO 25 MPA E=5CM PARA A CAIXA DE PASSAGEM 60X60CM	Un	13	75,80	96,34	1.252,42	0,56 %
4.4	070512	AGETOP CIVIL	CABO FLEXÍVEL EPR/XLPE (90°C), 0,6/1 KV - 35 MM2	M	200	35,40	44,99	8.998,00	4,04 %
4.5	070510	AGETOP CIVIL	CABO FLEXÍVEL EPR/XLPE (90°C), 0,6/1 KV, 16 MM2	M	1350	18,10	23,00	31.050,00	13,93 %

4.6	00039260	SINAPI	CABO MULTIPOLAR DE COBRE, FLEXIVEL, CLASSE 4 OU 5, ISOLACAO EM HEPR, COBERTURA EM PVC-ST2, ANTICHAMA BWF-B, 0,6/1 KV, 3 CONDUTORES DE 6 MM2	M	96	22,29	28,33	2.719,68	1,22 %
4.7	97668	SINAPI	ELETRODUTO FLEXÍVEL CORRUGADO, PEAD, DN 63 (2"), PARA REDE ENTERRADA DE DISTRIBUIÇÃO DE ENERGIA ELÉTRICA - FORNECIMENTO E INSTALAÇÃO. AF_12/2021	M	576	10,06	12,78	7.361,28	3,30 %
4.8	101550	SINAPI	CONECTOR PERFURANTE, PARA REDES AÉREAS DE DISTRIBUIÇÃO DE ENERGIA ELÉTRICA DE BAIXA TENSÃO - FORNECIMENTO E INSTALAÇÃO. AF_12/2025	UN	32	22,19	28,20	902,40	0,40 %
4.9	071110	AGETOP CIVIL	CRUZETA POLIMÉRICA 90X112X2400 MM	Un	16	395,34	502,47	8.039,52	3,61 %
4.10	071765	AGETOP CIVIL	MAO FRANCESA PLANA DE ACO GALVANIZADO 726 MM	Un	32	31,49	40,02	1.280,64	0,57 %
4.11	070250	AGETOP CIVIL	ARRUELA QUADRADA EM ACO GALVANIZADO 3X38X38MM FURO 18MM	Un	128	1,23	1,56	199,68	0,09 %
4.12	071980	AGETOP CIVIL	PORCA QUADRADA DE ACO GALVANIZADO 16 X 2	Un	64	1,80	2,28	145,92	0,07 %
4.13	071841	AGETOP CIVIL	PARAFUSO CABEÇA ABAULADA (FRANCES) M16 X 150 MM	Un	64	11,10	14,10	902,40	0,40 %
4.14	071212	AGETOP CIVIL	ELETRODUTO EM AÇO GALVANIZADO A FOGO DIÂMETRO 1" - PESADO	M	72	46,32	58,87	4.238,64	1,90 %
4.15	00000406	SINAPI	FITA ACO INOX PARA CINTAR POSTE, L = 19 MM, E = 0,5 MM (ROLO DE 30M)	UN	32	78,40	99,64	3.188,48	1,43 %
4.16	071152	AGETOP CIVIL	CURVA DE 90 GRAUS AÇO GALVANIZADO DIAM.1"	Un	8	15,46	19,64	157,12	0,07 %
4.17	104448	SINAPI	LUVA DE EMENDA PARA ELETRODUTO, AÇO GALVANIZADO, DN 25 MM (1'	UN	32	16,27	20,67	661,44	0,30 %
4.18	070501	AGETOP CIVIL	CABECOTE DE LIGA DE ALUMINIO DIAM. 1"	Un	8	8,35	10,61	84,88	0,04 %
4.19	98463	SINAPI	SUPORTE ISOLADOR PARA FIXAÇÃO DA CORDOALHA DE COBRE EM ALVENARIA OU CONCRETO - FORNECIMENTO E INSTALAÇÃO. AF_08/2023	UN	24	26,99	34,30	823,20	0,37 %
4.20	071380	AGETOP CIVIL	HASTE REVESTIDA COBRE(COPPERWELD) 5/8" X 2,40 M C/CONECTOR	Un	32	168,57	214,25	6.856,00	3,08 %
4.21	070543	AGETOP CIVIL	CABO DE COBRE NU 35 MM2 (3,24 M/KG)	M	144	38,36	48,75	7.020,00	3,15 %
4.22	00020111	SINAPI	FITA ISOLANTE ADESIVA ANTICHAMA, USO ATE 750 V, EM ROLO DE 19 MM X 20 M	UN	50	9,02	11,46	573,00	0,26 %
4.23	106020	SINAPI	DISJUNTOR TRIPOLAR DIN 63A - FORNECIMENTO E INSTALAÇÃO. AF_07/2025	UN	2	102,09	129,75	259,50	0,12 %
4.24	101895	SINAPI	DISJUNTOR TERMOMAGNÉTICO TRIPOLAR, CORRENTE NOMINAL DE 125A - FORNECIMENTO E INSTALAÇÃO. AF_07/2025	UN	2	391,92	498,13	996,26	0,45 %
4.25	93655	SINAPI	DISJUNTOR MONOPOLAR TIPO DIN, CORRENTE NOMINAL DE 20A - FORNECIMENTO E INSTALAÇÃO. AF_07/2025	UN	3	11,97	15,21	45,63	0,02 %
4.26	071184	AGETOP CIVIL	DISPOSITIVO DE PROTEÇÃO CONTRA SURTOS (D.P.S.) 275V DE 8 A 40KA	Un	4	110,25	140,12	560,48	0,25 %

4.27	070705	AGETOP CIVIL	CAIXA PARA QUADRO DE COMANDO METÁLICA DE SOBREPOR 60X60X20 CM	Un	1	595,06	756,32	756,32	0,34 %
4.28	104749	SINAPI	CONECTOR GRAMPO METÁLICO TIPO OLHAL, PARA SPDA, PARA HASTE DE ATERRAMENTO DE 3/4" E CABOS DE 10 A 50 MM2 - FORNECIMENTO E INSTALAÇÃO. AF_08/2023	UN	32	17,78	22,59	722,88	0,32 %
5			**ILUMINAÇÃO**		**1**		**66.073,20**	**66.073,20**	**29,65 %**
5.1	88264	SINAPI	ELETRICISTA COM ENCARGOS COMPLEMENTARES	H	16	30,06	38,20	611,20	0,27 %
5.2	88247	SINAPI	AUXILIAR DE ELETRICISTA COM ENCARGOS COMPLEMENTARES	H	16	21,56	27,40	438,40	0,20 %
5.3	072080	AGETOP CIVIL	POSTE/TRAFO - CAMINHÃO MUNCK 12 TON. (MÍNIMO 4H/DIA)	H	16	200,00	254,20	4.067,20	1,83 %
5.4	i1057	Próprio	LUMINARIA LED REFLETOR RETANGULAR BIVOLT, LUZ BRANCA, 200 W	UN	8	84,31	107,15	857,20	0,38 %
5.5	i1056	Próprio	REFLETOR LED 800W, BIVOLT, TECNOLOGIA LED, COM CERTIFICADO INMETRO, COR BRANCO FRIO 6500K, COM ALÇA DE FIXAÇÃO METÁLICA, 25.000 HORAS DE VIDA ÚTIL IP66 (MARCA OSRAM, PHILIPS OU SIMILAR OU SUPERIOR)	UN	80	591,07	751,24	60.099,20	26,97 %

Total sem BDI	**175.345,52**
Total do BDI	**47.501,25**
Total Geral	**222.846,77**

BRUNO ALVES DE PAULA:04337186174

Assinado de forma digital por BRUNO ALVES DE PAULA:04337186174
Dados: 2026.02.12 15:23:31 -03'00'

BRUNO ALVES DE PAULA - CREA: 1015934722D-GO

Obra	Bancos	B.D.I.	Encargos Sociais
CONSTRUÇÃO ILUMINAÇÃO DO ESTÁDIO DE FUTEBOL SERRA NEGRA DOS LEÕES, SANTO ANTONIO DA BARRA - GO.	SINAPI - 12/2025 - Goiás AGETOP CIVIL - 10/2025 - Goiás	20,33%	Não Desonerado: embutido nos preços unitário dos insumos de mão de obra, de acordo com as bases.

Orçamento Sintético - Não Desonerado

Item	Código	Banco	Descrição	Und	Quant.	Valor Unit	Valor Unit com BDI	Total	Peso (%)
1			**ADMINISTRAÇÃO**		**1**		**10.414,40**	**10.414,40**	**4,86 %**
1.1	90777	SINAPI	ENGENHEIRO CIVIL DE OBRA JUNIOR COM ENCARGOS COMPLEMENTARES	H	40	129,85	156,24	6.249,60	2,92 %
1.2	90776	SINAPI	ENCARREGADO GERAL COM ENCARGOS COMPLEMENTARES	H	80	43,27	52,06	4.164,80	1,94 %
2			**SERVIÇOS PRELIMINARES**		**1**		**1.446,75**	**1.446,75**	**0,68 %**
2.1	021301	AGETOP CIVIL	PLACA DE OBRA PLOTADA EM CHAPA METÁLICA 26 , AFIXADA EM CAVALETES DE MADEIRA DE LEI (VIGOTAS 6X12CM) - PADRÃO GOINFRA	m²	3	400,78	482,25	1.446,75	0,68 %
3			**ESTRUTURA**		**1**		**42.102,36**	**42.102,36**	**19,65 %**
3.1	00041215	SINAPI	POSTE DE CONCRETO ARMADO DE SECAO DUPLO T, EXTENSAO DE 13,00 M, RESISTENCIA DE 600 DAN, TIPO B	UN	8	2.360,10	2.839,90	22.719,20	10,60 %
3.2	100617	SINAPI	ASSENTAMENTO DE POSTE DE CONCRETO COM COMPRIMENTO NOMINAL DE 13 M, CARGA NOMINAL DE 600 DAN, ENGASTAMENTO BASE CONCRETADA COM 1 M DE CONCRETO E 0,9 M DE SOLO (NÃO INCLUI FORNECIMENTO). AF_04/2025	UN	8	1.333,62	1.604,74	12.837,92	5,99 %
3.3	072080	AGETOP CIVIL	POSTE/TRAFO - CAMINHÃO MUNCK 12 TON. (MÍNIMO 4H/DIA)	H	16	200,00	240,66	3.850,56	1,80 %
3.4	93358	SINAPI	ESCAVAÇÃO MANUAL DE VALA. AF_09/2024	m³	10,09	88,68	106,70	1.076,60	0,50 %
3.5	0104	AGETOP CIVIL	AREIA MÉDIA	m³	8	168,09	202,26	1.618,08	0,76 %
4			**REDE ELÉTRICA**		**1**		**97.684,72**	**97.684,72**	**45,59 %**
4.1	071824	AGETOP CIVIL	PADRÃO TRIFASICO 35 MM H=7 METROS	Un	1	2.996,19	3.605,31	3.605,31	1,68 %
4.2	070715	AGETOP CIVIL	CAIXA DE PASSAGEM 60X60X80CM (MEDIDAS INTERNAS) FUNDO DE BRITA SEM TAMPA	Un	13	487,17	586,21	7.620,73	3,56 %
4.3	081826	AGETOP CIVIL	TAMPA EM CONCRETO ARMADO 25 MPA E=5CM PARA A CAIXA DE PASSAGEM 60X60CM	Un	13	77,48	93,23	1.211,99	0,57 %
4.4	070512	AGETOP CIVIL	CABO FLEXÍVEL EPR/XLPE (90°C), 0,6/1 KV - 35 MM2	M	200	35,84	43,12	8.624,00	4,02 %
4.5	070510	AGETOP CIVIL	CABO FLEXÍVEL EPR/XLPE (90°C), 0,6/1 KV, 16 MM2	M	1350	18,42	22,16	29.916,00	13,96 %

4.6	00039260	SINAPI	CABO MULTIPOLAR DE COBRE, FLEXIVEL, CLASSE 4 OU 5, ISOLACAO EM HEPR, COBERTURA EM PVC-ST2, ANTICHAMA BWF-B, 0,6/1 KV, 3 CONDUTORES DE 6 MM2	M	96	22,29	26,82	2.574,72	1,20 %
4.7	97668	SINAPI	ELETRODUTO FLEXÍVEL CORRUGADO, PEAD, DN 63 (2"), PARA REDE ENTERRADA DE DISTRIBUIÇÃO DE ENERGIA ELÉTRICA - FORNECIMENTO E INSTALAÇÃO. AF_12/2021	M	576	10,44	12,56	7.234,56	3,38 %
4.8	101550	SINAPI	CONECTOR PERFURANTE, PARA REDES AÉREAS DE DISTRIBUIÇÃO DE ENERGIA ELÉTRICA DE BAIXA TENSÃO - FORNECIMENTO E INSTALAÇÃO. AF_12/2025	UN	32	22,49	27,06	865,92	0,40 %
4.9	071110	AGETOP CIVIL	CRUZETA POLIMÉRICA 90X112X2400 MM	Un	16	397,27	478,03	7.648,48	3,57 %
4.10	071765	AGETOP CIVIL	MAO FRANCESA PLANA DE ACO GALVANIZADO 726 MM	Un	32	32,12	38,64	1.236,48	0,58 %
4.11	070250	AGETOP CIVIL	ARRUELA QUADRADA EM ACO GALVANIZADO 3X38X38MM FURO 18MM	Un	128	1,23	1,48	189,44	0,09 %
4.12	071980	AGETOP CIVIL	PORCA QUADRADA DE ACO GALVANIZADO 16 X 2	Un	64	1,83	2,20	140,80	0,07 %
4.13	071841	AGETOP CIVIL	PARAFUSO CABEÇA ABAULADA (FRANCES) M16 X 150 MM	Un	64	11,13	13,39	856,96	0,40 %
4.14	071212	AGETOP CIVIL	ELETRODUTO EM AÇO GALVANIZADO A FOGO DIÂMETRO 1" - PESADO	M	72	48,00	57,75	4.158,00	1,94 %
4.15	00000406	SINAPI	FITA ACO INOX PARA CINTAR POSTE, L = 19 MM, E = 0,5 MM (ROLO DE 30M)	UN	32	78,40	94,33	3.018,56	1,41 %
4.16	071152	AGETOP CIVIL	CURVA DE 90 GRAUS AÇO GALVANIZADO DIAM.1"	Un	8	16,04	19,30	154,40	0,07 %
4.17	104448	SINAPI	LUVA DE EMENDA PARA ELETRODUTO, AÇO GALVANIZADO, DN 25 MM (1'	UN	32	16,82	20,23	647,36	0,30 %
4.18	070501	AGETOP CIVIL	CABECOTE DE LIGA DE ALUMINIO DIAM. 1"	Un	8	8,59	10,33	82,64	0,04 %
4.19	98463	SINAPI	SUPORTE ISOLADOR PARA FIXAÇÃO DA CORDOALHA DE COBRE EM ALVENARIA OU CONCRETO - FORNECIMENTO E INSTALAÇÃO. AF_08/2023	UN	24	28,26	34,00	816,00	0,38 %
4.20	071380	AGETOP CIVIL	HASTE REVESTIDA COBRE(COPPERWELD) 5/8" X 2,40 M C/CONECTOR	Un	32	169,82	204,34	6.538,88	3,05 %
4.21	070543	AGETOP CIVIL	CABO DE COBRE NU 35 MM2 (3,24 M/KG)	M	144	39,02	46,95	6.760,80	3,16 %
4.22	00020111	SINAPI	FITA ISOLANTE ADESIVA ANTICHAMA, USO ATE 750 V, EM ROLO DE 19 MM X 20 M	UN	50	9,02	10,85	542,50	0,25 %
4.23	106020	SINAPI	DISJUNTOR TRIPOLAR DIN 63A - FORNECIMENTO E INSTALAÇÃO. AF_07/2025	UN	2	104,25	125,44	250,88	0,12 %
4.24	101895	SINAPI	DISJUNTOR TERMOMAGNÉTICO TRIPOLAR, CORRENTE NOMINAL DE 125A - FORNECIMENTO E INSTALAÇÃO. AF_07/2025	UN	2	396,91	477,60	955,20	0,45 %
4.25	93655	SINAPI	DISJUNTOR MONOPOLAR TIPO DIN, CORRENTE NOMINAL DE 20A - FORNECIMENTO E INSTALAÇÃO. AF_07/2025	UN	3	12,17	14,64	43,92	0,02 %
4.26	071184	AGETOP CIVIL	DISPOSITIVO DE PROTEÇÃO CONTRA SURTOS (D.P.S.) 275V DE 8 A 40KA	Un	4	114,44	137,70	550,80	0,26 %

4.27	070705	AGETOP CIVIL	CAIXA PARA QUADRO DE COMANDO METÁLICA DE SOBREPOR 60X60X20 CM	Un	1	603,44	726,11	726,11	0,34 %
4.28	104749	SINAPI	CONECTOR GRAMPO METÁLICO TIPO OLHAL, PARA SPDA, PARA HASTE DE ATERRAMENTO DE 3/4" E CABOS DE 10 A 50 MM2 - FORNECIMENTO E INSTALAÇÃO. AF_08/2023	UN	32	18,53	22,29	713,28	0,33 %
5			**ILUMINAÇÃO**		**1**		**62.632,88**	**62.632,88**	**29,23 %**
5.1	88264	SINAPI	ELETRICISTA COM ENCARGOS COMPLEMENTARES	H	16	32,57	39,19	627,04	0,29 %
5.2	88247	SINAPI	AUXILIAR DE ELETRICISTA COM ENCARGOS COMPLEMENTARES	H	16	23,13	27,83	445,28	0,21 %
5.3	072080	AGETOP CIVIL	POSTE/TRAFO - CAMINHÃO MUNCK 12 TON. (MÍNIMO 4H/DIA)	H	16	200,00	240,66	3.850,56	1,80 %
5.4	i1057	Próprio	LUMINARIA LED REFLETOR RETANGULAR BIVOLT, LUZ BRANCA, 200 W	UN	8	84,31	101,45	811,60	0,38 %
5.5	i1056	Próprio	REFLETOR LED 800W, BIVOLT, TECNOLOGIA LED, COM CERTIFICADO INMETRO, COR BRANCO FRIO 6500K, COM ALÇA DE FIXAÇÃO METÁLICA, 25.000 HORAS DE VIDA ÚTIL IP66 (MARCA OSRAM, PHILIPS OU SIMILAR OU SUPERIOR)	UN	80	591,07	711,23	56.898,40	26,55 %

BRUNO ALVES DE PAULA:04337186174

Assinado de forma digital por BRUNO ALVES DE PAULA:04337186174
Dados: 2026.02.12 15:26:49 -03'00'

BRUNO ALVES DE PAULA - CREA: 1015934722D-GO

Total sem BDI	**178.089,55**
Total do BDI	**36.191,56**
Total Geral	**214.281,11**

ESTADO DE GOIÁS

SECRETARIA DE ESTADO DE MEIO AMBIENTE E DESENVOLVIMENTO SUSTENTÁVEL

A SECRETARIA DE ESTADO DE MEIO AMBIENTE E DESENVOLVIMENTO SUSTENTÁVEL, no uso das atribuições que lhe foram conferidas pela Lei Estadual n.º 20.694, de 26 de dezembro de 2019, concede a presente DECLARAÇAO DE INEXIGIBILIDADE DE LICENCIAMENTO AMBIENTAL ao empreendimento/atividade nas condições especificadas abaixo:

SECRETÁRIO(A):	ANDRÉA VULCANIS
SUBSECRETÁRIO(A):	JOSE BENTO DA ROCHA
SUPERINTENDENTE(A):	IALDO ORAQUE DE QUEIROZ
Solicitação:	131910/2026
N° Declaração	20261959
Válida até:	10/02/2027

O ATENDIMENTO ÀS DIRETRIZES EMANADAS DO LICENCIAMENTO AMBIENTAL QUALIFICA OS EMPREENDIMENTOS COMO SUSTENTÁVEIS, O QUE SIGNIFICA QUALIDADE AMBIENTAL, DESENVOLVIMENTO ECONÔMICO, RESPONSABILIDADE CIDADÃ E PROSPERIDADE PARA TODOS.

EMPREENDEDOR

CPF/CNPJ: 37.275.823/0001-30

NOME/RAZÃO SOCIAL: MUNICIPIO DE SANTO ANTONIO DA BARRA

EMPREENDIMENTO

NOME: ESTÁDIO DE FUTEBOL SERRA NEGRA DOS LEÕES

ENDEREÇO: AVENIDA BRASÍLIA, 01, QUADRA 60, BAIRRO VILA PALMITO - SANTO ANTÔNIO DA BARRA (GO)

REPRESENTANTE LEGAL

CPF/CNPJ: 431.853.471-53

NOME/RAZÃO SOCIAL: JOSE CANDIDO DO NASCIMENTO

ATIVIDADES	COORDENADAS
CONSTRUÇÃO E/OU REFORMA DE PARQUES ESPORTIVOS E PRAÇAS PÚBLICAS	-17°33'42.53, -50°38'30.43
ESTÁDIOS E CAMPOS DE FUTEBOL, PARQUES TEMÁTICOS, DE DIVERSÃO, DE EXPOSIÇÃO – MENOR QUE 2 HECTARES DE ÁREA TOTAL	-17°33'42.57, -50°38'31.17

DESCRIÇÃO

REFERENTE A REFORMA E REPARAÇÃO DA ILUMINAÇÃO DIRETA E INDIRETA DO ESTÁDIO DE FUTEBOL SERRA NEGRA DOS LEÕES

ESTA DECLARAÇAO DE INEXIGIBILIDADE DE LICENCIAMENTO AMBIENTAL ESTÁ SENDO CONCEDIDA COM BASE NAS INFORMAÇÕES APRESENTADAS, ACEITANDO-AS COMO VERÍDICAS, SABENDO-SE QUE A SUA INVERACIDADE CULMINARÁ NO CANCELAMENTO DA PRESENTE DECLARAÇAO, ALÉM DAS SANÇÕES APLICÁVEIS CONFORME A LEGISLAÇÃO DE REGÊNCIA. A ATIVIDADE REQUERIDA É INEXIGÍVEL PARA O LICENCIAMENTO NO ESTADO, NÃO IMPEDINDO QUE LEGISLAÇÃO MUNICIPAL DISPONHA EM CONTRÁRIO NO ÂMBITO DO MUNICÍPIO. DOCUMENTO EMITIDO DE FORMA GRATUITA, SEM A NECESSIDADE DE RESPONSÁVEL TÉCNICO.


Fonte: **IPÊ – Sistema de Licenciamento Ambiental de Goiás**

Código de Autenticação: **UA7UL5V62512915**

Documento emitido em: **10 de Fevereiro de 2026 às 11:26:41**

Valide com um smartphone

Endereço para validação: **https://portal.meioambiente.go.gov.br/ipe/pages/auth.mago?ca=UA7UL5V62512915&t=DEC**

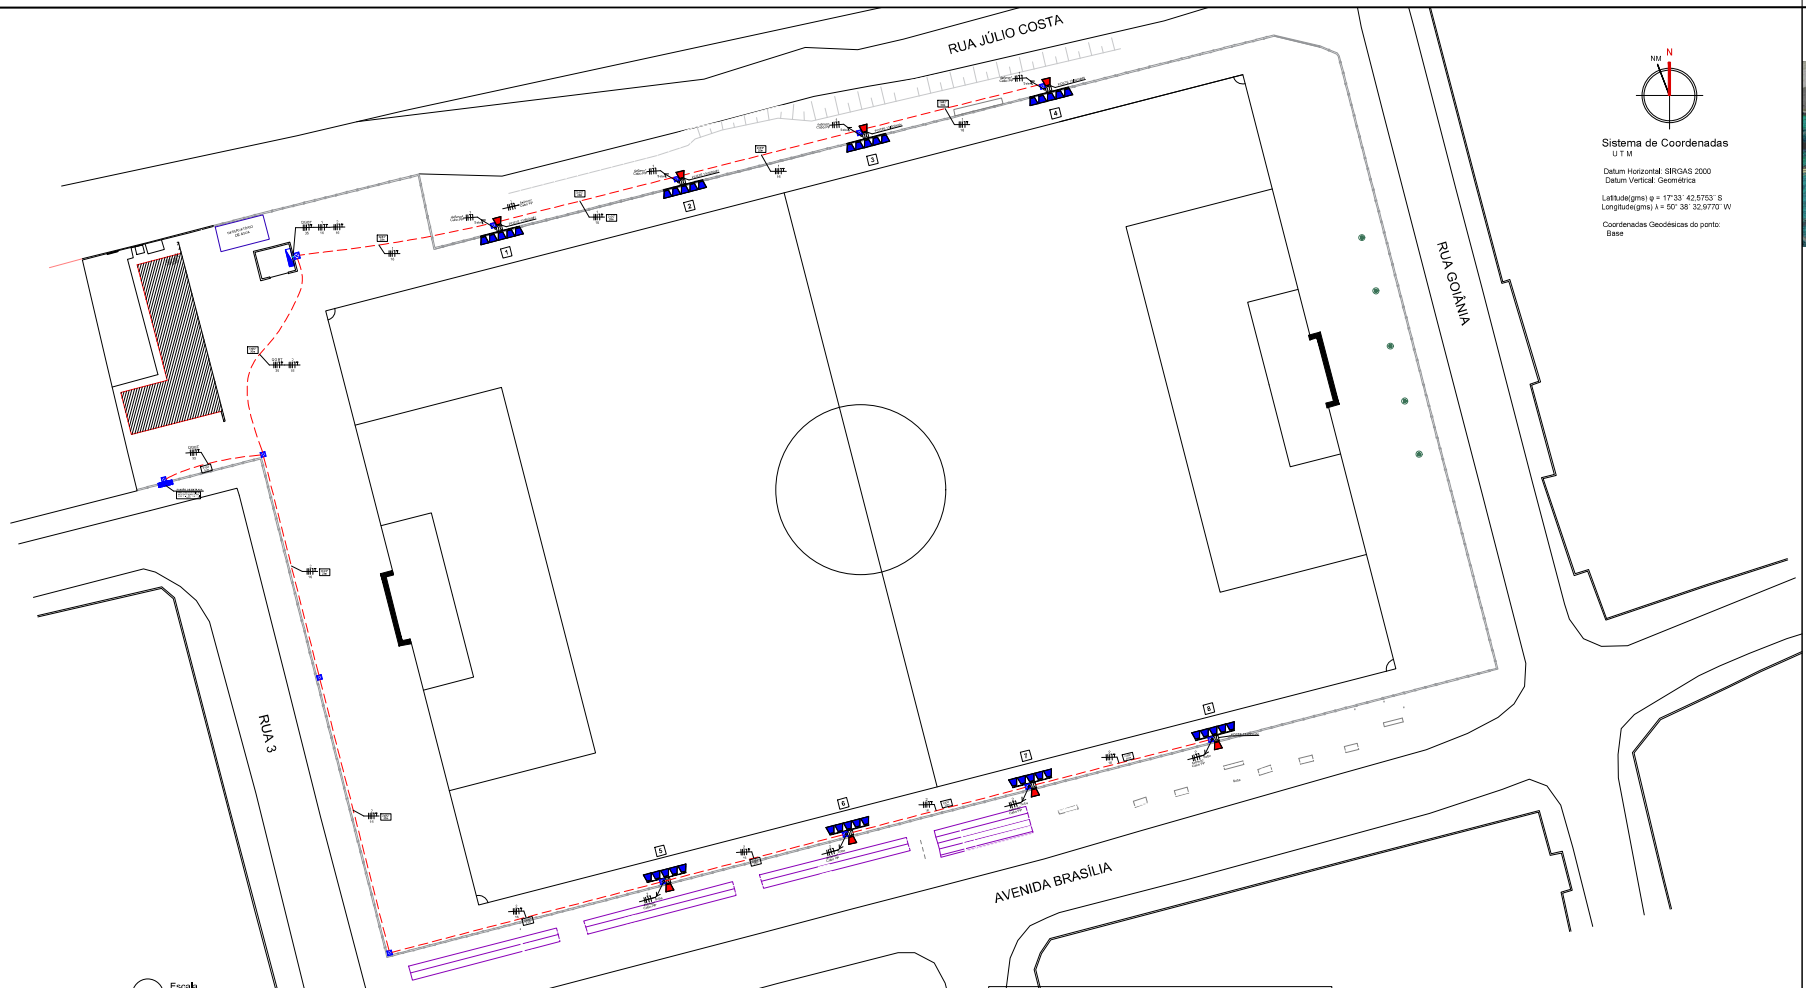

01 Escala
ESC. 1:200


Sistema de Coordenadas
U T M

Datum Horizontal: SIRGAS 2000
Datum Vertical: Geométrica


Latitude(gms) φ = 17°33' 42,5753" S
Longitude(gms) λ = 50° 38' 32,9770" W

Coordenadas Geodésicas do ponto:
Base


PLANTA SITUAÇÃO
ESCALA: SEM ESCALA

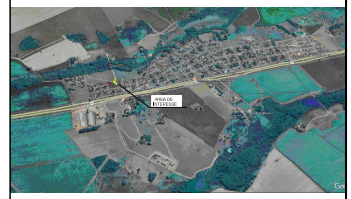


MEDIÇÃO TRIFÁSICA EQUATORIAL

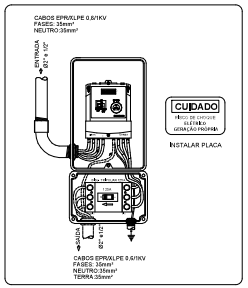

DETALHE 1

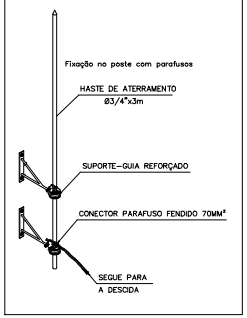


TORRE DE ILUMINAÇÃO

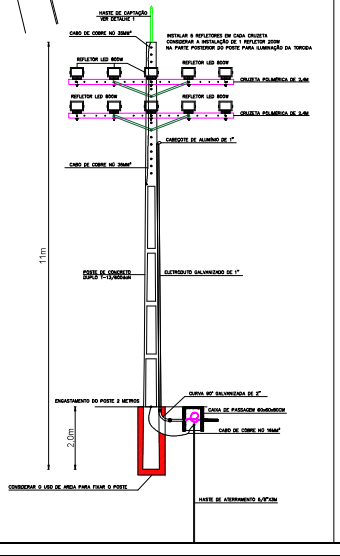

Lista de Materiais

Item	Descrição	Unidade	Quant
1	PADRÃO TRIFASICO 37 MM H=7 METROS	Unid	1
2	CABO FLEXÍVEL EPR/XLPE 60°C), 0,6/1 KV, 35 MM2	M	200
3	CABO FLEXÍVEL EPR/XLPE 60°C), 0,6/1 KV, 16 MM2	M	1350
4	CABO AFUMEX,RS/TSEH, 1kV,MULTIPOLAR,4x6,3mm2	M	95
5	CAIXA DE PASSAGEM 300X600X80CM (MEDIDAS INTERNAS) FUNDO DE BRITA SEM TAMPA	Unid	13
6	TAMPA EM CONCRETO ARMADO 25 MPA E=5CM PARA A CAIXA DE PASSAGEM 60X60CM	Unid	13
7	ELETRODUTO FLEXÍVEL CORRUGADO, PEAD, ØN 63 (2"), PARA REDE ENTERRADA DE DISTRIBUIÇÃO DE ENERGIA ELÉTRICA	M	576
8	POSTE DE CONCRETO ARMADO DE SECAO DUPLO T, EXTENSAO 9E 12,00 M, RESISTENCIA DE 600 DAN, TIPO II	Unid	8
9	CONECTOR PERFURANTE PARA REDES AÉREIS DE DISTRIBUIÇÃO DE ENERGIA ELÉTRICA DE BAIXA TENSÃO	Unid	32
10	CRUZETA POLIMERICA 90X 120X2400 MM	Unid	16
11	MÃO FRANCESA PLANA DE AÇO GALVANIZADO 726 MM	Unid	32
12	ARRUELA QUADRADA (M AÇO GALVANIZADO 3/38X38MM FURO 18MM	Unid	128
13	PORCA QUADRADA DE ACC.GALVANIZADC 16 X2	Unid	64
14	PARAFUSO CABEÇA ABAULADA (FRANCES) M1K X 150 MN	Unid	64
15	ELETRODUTO EM AÇC GALVANIZADO A FOGO 3ÂMETRO 1" - PESADO	M	72
16	CURVA DE 90 GRAUS AÇO GALVANIZADO DIAM.1"	M	8
17	LUVA DE EMENDA PARA ELITRODUTO, AÇO GALVANIZADO, DN 25 4M (1")	Unid	32
18	FITA AÇO INOX PARA GNTAR POSTE, L = 19 MN, E = 0,5 MM (ROLODE 30M)	Unid	32
19	CABECOTE DE LIGA DE ALUMINO DIAM. 1"	Unid	8
20	REFLETOR LED 800W/ BIVOLT, TECNOLOGIA LED, COM CERT FICADO INMETRO, COR BRANCO FRIO 6500K, COM ALÇA DE FIXAÇAC METÁLICA, 35.000 HORAS DE VIDA ÚTIL (PNS (MURCI-OSRAM, PHILIPS OU SIMILAR OU SUPERIOR)	Unid	80
21	LUMINÁRIA LED REFLETORRETANGULAR BIVOLT, LUZ BRANCA, 2D W	Unid	8
22	SUPORTE ISOLADOR PARAFIXAÇÃO 2A CORDOALHA DE COBRE	Unid	24
23	HaSTE REVESTIDA COBRE(COPPER/WELD) .5/F X 2.40 M C/CONECTOR	Unid	32
24	GRAMPO ATERRAMENTO 7,3MM 3/4 DUPLO GTRU 2662	Unid	32
25	CABO EC COBRE NU 35 MM2	M	144
26	FITA ISOLANTE ADESIVA ANTICHAMA, USO ATE750 V, EM ROLO DE19 MM X 20 M	Unid	80
27	DISJUNTOR TRIPOLAR DIN 63A	Unid	2
28	DISJUNTOR TERROMAGNÉTICC TRIPOLAR, CORRENTE NOMINAL DE 125A	Unid	2
29	DISJUNTOR MONOPOLAR TIPO DIN, CORRENTI NOMINA,, DE 20A	Unid	3
30	DISPOSITIVO DE PRO'EÇÃO CONTRA SURTOS (D.P.S.) 275V 3E 8 t 40KA	Unid	4
31	CaIXA PARA QUADRO DE COMANDO METÁLIC/ DE SOBREPOR 60X60X20 CM	Unid	1
32	PISTE/TRAFO - CAMINHÃO MUNCK 12 TON. (NiNIMO 4H/DIA)	H	16
33	AREIA MEDIA	M³	8

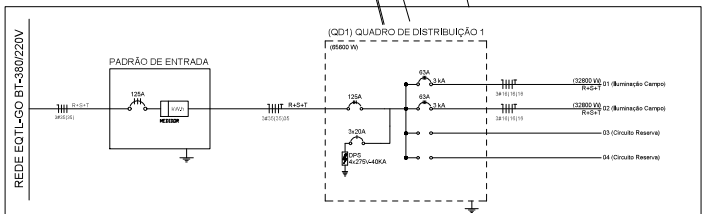

Quadro de Cargas Quadro Geral de Baixa Tensão

Circuito	Descrição	Esquema	Tensão	Iluminação (W)		Pot. total.	Pot. total.	Fases	Pot. - R	Pot. - S	Pot. - T	FCT	FCA	In'	Ip	Seção	Ic	Icc	Disj	dV parc	dV total
			(V)	800	200	(VA)	(W)		(W)	(W)	(W)			(A)	(A)	(mm²)	(A)	(kA)	(A)	(%)	(%)
1	Iluminação Campo	3F+N+T	380 V	40	4	36444	32800	R+S+T	10933	10933	10933	1,00	0,90	62	56,4	16	68,0	3	63	0,5	0,5
2	Iluminação Campo	3F+N+T	380 V	40	4	36444	32800	R+S+T	10933	10933	10933	1,00	0,90	62	56,4	16	68,0	3	63	0,58	0,5
3	Circuito Reserva																				
4	Circuito Reserva																				
TOTAL				80	8	72888	65600	R+S+T	21866	21866	21866										

QUADRO DE REVISÕES

REV.	DATA	DESCRIÇÃO	RESP.
00	08/02/2026	ELABORAÇÃO DO DESENHO	ENG. TRINDADE

APROVAÇÃO:

PROJETO ELÉTRICO

Endereço
AV.C BRASÍLIA, LOTE DE TERRENO Nº01 - ESTÁDIO SERRA NEGRA DOS LEÕES DA QUADRA 60, LOTEAMENTO DENOMINADO " BAIRRO DA PAUNTO" SANTO ANTÔNIO DA BARRA - GOIÁS.

Proprietário(a)
MUNICÍPIO DE SANTO ANTÔNIO DA BARRA-GO

Responsável Técnico
Eng. Eletricista

Engenheiro Trindade. CREA: 112896-D-GO

Folha: 01/01
Escala: 1/200
Revisão: 00
Área: 9.230,77 m²
Data do Documento: 02/2026

Conteúdo: PROJETO EXECUTIVO ILUMINAÇÃO DO ESTÁDIO

Arquivo Digital: PROJETO CAMPO SAB.dwg

Assinatura: Eng. Trindade

SERVIÇOS NOTARIAIS E REGISTRAIS DE SANTO ANTÔNIO DA BARRA - GOIÁS.
Rua Maria Vitória, 174, centro, Santo Antonio da Barra – Goias - CEP.75.935.000- Telefone. 0xx(64)3626.1148.
DERI FERREIRA CRUVINEL Oficial
Bel. MÁRCIO DOS SANTOS FARES Suboficial
CNPJ/MF. 02. 846. 566/0001-64
cartoriodericruvinel@hotmail..com

CERTIDÃO DE MATRÍCULA (Inteiro Teor)

DERI FERREIRA CRUVINEL, Oficial do Registro Geral de Imóveis de Santo Antônio da Barra – Goiás, na forma da Lei, etc.

CNM: 028837.2.000704-45

M.1.704-Lvº-2-Ficha 1

IMÓVEL: Avenida Brasília, **Lote de terreno sob nº 01- Estádio Serra Negra dos Leões da Quadra 60**, **Loteamento denominado "**Bairro Vila Palmito", neste município de Santo Antônio da Barra-GO, na quadra formada pelas, **AVENIDA BRASÍLIA, RUA 03, VESTIÁRIO, RUA JULHO COSTA e RUA GOIÂNIA**, de formato irregular, abrangendo uma área de **8.780,14 m²** (oito mil, setecentos e oitenta metros quadrados e quatorze decímetros quadrados) e um perímetro de 397,88 m. Para quem de dentro do lote ESTÁDIO SERRA NEGRA DOS LEÕES olha para a AVENIDA BRASÍLIA inicia-se a descrição no vértice na coordenada (EX: **538.070,5071** NY: **8.058.236,1174**), com uma distância de **121,50 m** de frente até o vértice de coordenada (EX: **537.952,9238** NY: **8.058.205,5227**), confrontando com **AVENIDA BRASÍLIA**, daí segue com uma distância de **54,48 m** do lado direito até o vértice de coordenada (EX: **537.939,5225** NY: **8.058.258,3314**), confrontando com **RUA 03**, daí segue com uma distância de **25,10 m** do lado direito até o vértice de coordenada (EX: **537.933,4061** NY: **8.058.282,6782**), confrontando com **VESTIÁRIO**, daí segue com uma distância de **18,45 m** ao fundo até o vértice de coordenada (EX: **537.951,2949** NY: **8.058.287,2078**), confrontando com **RUA JULHO COSTA**, daí segue com uma distância de **8,01 m** ao fundo até o vértice de coordenada (EX: **537.953,7963** NY: **8.058.279,6007**), confrontando com **RUA JULHO COSTA**, daí segue com uma distância de **95,93 m** ao fundo até o vértice de coordenada (EX: **538.046,7757** NY: **8.058.303,1976**), confrontando com **RUA JULHO COSTA**, daí segue com uma distância de **7,19 m** ao fundo até o vértice de coordenada (EX: **538.053,6795** NY: **8.058.301,2011**), confrontando com a confluência da **RUA JULHO COSTA com a RUA GOIÂNIA**, daí segue com uma distância de **67,22 m** do lado esquerdo até o vértice de coordenada (EX: **538.070,5071** NY: **8.058.236,1174**), confrontando com **RUA GOIÂNIA. PROPRIETÁRIO**: **O MUNICÍPIO DE SANTO ANTÔNIO DA BARRA-GO**, pessoa jurídica de direito interno, com sede na Rua das Rosas, s/n, centro, nesta cidade de Santo Antônio da Barra-GO; inscrito no CNPJ/MF sob o nº 37.275.823/0001-30; representado pelo prefeito municipal, em exercício, *José Cândido do Nascimento*, brasileiro, advogado, CI.RG:294835-SSP-GO e CPF/MF:431.853.471-53, residente e domiciliado nesta cidade de Santo Antônio da Barra-Go. **REGISTRO(S) ANTERIOR(ES): M.1.703, Lvº-2, Ficha 1(M.1.426-Lvº-2-Ficha 1 deste CRI (**Av.02/M.439- Lvº 2-C), (R.01/M.8.128, Lvº 2 (33.046)**,** do CRI da comarca de Rio Verde-GO), **M.1.427, Lvº 2, Fls.1 deste CRI (**Av.02/M.439- Lvº 2-C), (R.01/M.8.128, Lvº 2 (33.046)**,** do CRI da comarca de Rio Verde-GO), **M.1.428, Lvº 2, Fls.1 deste CRI (**Av.02/M.439- Lvº 2-C), (R.01/M.8.128, Lvº 2 (33.046)**,** do CRI da comarca de Rio Verde-GO), **M.1.429, Lvº 2, Fls.1 deste CRI (**Av.02/M.439- Lvº 2-C), (R.01/M.8.128, Lvº 2 (33.046)**,** do CRI da comarca de Rio Verde-GO). Protocolo **8.351** - Emolumentos: Prenotação/Busca/Txj/Issq/Fundos estaduais: Isentos. Selo: **04042506033694129700004.** O referido é verdade. Santo Antônio da Barra, 09/junho/2025. O Oficial.

.....

Av.01/M.1.704-Lvº-2. Em 09/Junho/2025. **REMISSÃO-CRF**. Procede-se a esta averbação, para constar que foi aberta esta nova matrícula, em virtude do registro da Certidão de Regularização Fundiária sob a M.1.703/R.01, Lvº 2, Ficha 1. Protocolo **8.347**, de 04/06/2.025 - Emolumentos: Prenotação/Busca/Txj/Issqn/Fundos estaduais: Isentos. Selo: **04042506033694129700004**. O referido é verdade. Santo Antônio da Barra, 09 de junho de 2025. O Oficial.

.....

CERTIFICA finalmente, que a presente é reprodução autêntica da **M.1704**, extraída por meio reprográfico nos termos do Art.19, §1º, da Lei 6.015/73 e Art.41 da Lei 8.935/94 e está conforme o original.

.....

De acordo com o artigo 14 do provimento 39/2014 do Conselho Nacional de Justiça, houve consulta à Central Nacional de Indisponibilidade de Bens (CNIB), no site www.indisponibilidade.org.br, acerca da Decretação de Indisponibilidade de Bens do proprietário do imóvel constante desta matricula, e até a presente data *NADA CONSTA. Código HASH:* ***9buk6fzx4i. Resultado:*** *NEGATIVO.*

.....

Era somente o que me pediram para certificar e me reporto. Eu, **DERI FERREIRA CRUVINEL, Oficial** que digitei, conferi, dou fé e assino.

O referido é verdade.

Santo Antônio da Barra, 30 de Janeiro de 2026.

DERI FERREIRA CRUVINEL – OFICIAL
Bel. MARCIO DOS SANTOS FARES- SUBOFICIAL

DERI FERREIRA CRUVINEL:02118602120
Assinado de forma digital por DERI FERREIRA CRUVINEL:02118602120
Dados: 2026.01.30 13:44:23 -03'00'

01-ato
Emol.2680 R$37,11
1 ato 2681 R$ 9,28
Fundos est. R$ 11,25
ISSQN R$ 2,32
Taxa Judic. R$19,17
Soma R$79,13
Selo: Etiqueta QR
Acesse://extrajudicial.tjgo.jus.br/selo

AVISO LEGAL: Os dados constantes neste documento, foram utilizados com o propósito específico de registro públicos conforme Lei específica da atribuição da delegação e são protegidos pela Lei n. 13.709/18 – LGPD. O uso em finalidade diversa, sujeita o detentor deste a responder por eventuais danos causados as partes e/ou terceiros.

Assinada digitalmente por Deri Ferreira Cruvinel – CPF 02118602120 em 30012026- às 13:18:37 horas – controle: OS 50851

SERVIÇOS NOTARIAIS E REGISTRAIS DE SANTO ANTÔNIO DA BARRA - GOIÁS.
Rua Maria Vitória, 174, centro, Santo Antonio da Barra – Goias - CEP.75.935.000- Telefone. 0xx(64)3626.1148.
DERI FERREIRA CRUVINEL Oficial — ***Bel. MÁRCIO DOS SANTOS FARES*** Suboficial
CNPJ/MF. 02. 846. 566/0001-64
cartoriodericruvinel@hotmail..com

ATENÇÃO

1- **Para fins de transmissão imobiliária (compra e venda, permuta, doação, etc.), essa certidão possui validade de 30 (trinta) dias, conforme estabelece o art. 1º IV b do Decreto nº 93240/1986, que regulamenta a Lei nº 7433/1985.**
2- **Nos termos do artigo 15, § 4º, 5º e 6º da Lei Estadual nº 19.191/2015 constitui condição necessária para os atos de registro de imóveis a demonstração ou declaração no instrumento público a ser registrado do recolhimento integral das parcelas previstas no § 1º do supracitado artigo, com base de cálculo na Tabela XIII da Lei nº 14.376, de 27 de dezembro de 2.002 do Estado de Goiás, inclusive na hipótese de documento lavrado em outra unidade de Federação.**

MANISFESTO DE ASSINATURAS

Documento assinado com o uso de certificado digital ICP Brasil, pelo seguinte signatário(s):

DERI FERREIRA CRUVINEL: 02118602120

Documento assinado no Assinador do Cartório do Registro de Imóveis de Santo Antônio da Barra/GO. Para validar acesse o link abaixo:

https://validar.iti.gov.br/

VALIDAR SELO

Poder Judiciário - GO
Selo Digital
04042601213113126800002
Consulta: www.extrajudicial.tjgo.jus.br/selos

AVISO LEGAL: Os dados constantes neste documento, foram utilizados com o propósito específico de registro públicos conforme Lei específica da atribuição da delegação e são protegidos pela Lei n. 13.709/18 – LGPD. O uso em finalidade diversa, sujeita o detentor deste a responder por eventuais danos causados as partes e/ou terceiros.

SERVIÇOS NOTARIAIS E REGISTRAIS DE SANTO ANTÔNIO DA BARRA - GOIÁS.
Rua Maria Vitória, 174, centro, Santo Antonio da Barra – Goias - CEP.75.935.000- Telefone. 0xx(64)3626.1148.
DERI FERREIRA CRUVINEL Oficial — ***Bel. MÁRCIO DOS SANTOS FARES*** Suboficial
CNPJ/MF. 02. 846. 566/0001-64
cartoriodericruvinel@hotmail..com

CERTIDÃO DE MATRÍCULA (Inteiro Teor)

DERI FERREIRA CRUVINEL, Oficial do Registro Geral de Imóveis de Santo Antônio da Barra – Goiás, na forma da Lei, etc.

CNM: 028837.2.0001804-36

M.1.804-Lvº-2
IMÓVEL: Rua Miguel Gomes Sobrinho, **Lote de terreno sob nº VESTIÁRIO da Quadra 69**, **Loteamento denominado Bairro Vila Palmito**", neste município de Santo Antônio da Barra-GO, na quadra formada pelas **RUA MIGUEL GOMES SOBRINHO, QUADRA 69, ESPÓLIO DE LOURDES e ESTÁDIO SERRA NEGRA DOS LEÕES**, localizado na esquina da RUA MIGUEL GOMES SOBRINHO com a QUADRA 69 de formato irregular, abrangendo uma área de **450,63 m²** (quatrocentos e cinquenta metros quadrados e sessenta e três decímetros quadrados) e um perímetro de 93,98 m. Para quem de dentro do lote VESTIÁRIO olha para a RUA MIGUEL GOMES SOBRINHO inicia-se a descrição no vértice na coordenada (EX: **537.939,5225** NY: **8.058.258,3314**), com uma distância de **13,64 m** de frente até o vértice de coordenada (EX: **537.926,2894** NY: **8.058.255,0252**), confrontando com **RUA MIGUEL GOMES SOBRINHO**, daí segue com uma distância de **33,49 m** do lado direito até o vértice de coordenada (EX: **537.918,5551** NY: **8.058.287,6101**), confrontando com **QUADRA 69**, daí segue com uma distância de **13,21 m** ao fundo até o vértice de coordenada (EX: **537.931,3385** NY: **8.058.290,9583**), confrontando com **ESPÓLIO DE LOURDES**, daí segue com uma distância de **33,64 m** do lado esquerdo até o vértice de coordenada (EX: **537.939,5225** NY: **8.058.258,3314**), confrontando com **ESTÁDIO SERRA NEGRA DOS LEÕES. PROPRIETÁRIO**: **O MUNICÍPIO DE SANTO ANTÔNIO DA BARRA-GO**, pessoa jurídica de direito interno, com sede na Rua das Rosas, s/n, centro, nesta cidade de Santo Antônio da Barra-GO; inscrito no CNPJ/MF sob o nº 37.275.823/0001-30; representado pelo prefeito municipal, em exercício, *José Cândido do Nascimento*, brasileiro, advogado, CI.RG:294835-SSP-GO e CPF/MF:431.853.471-53, residente e domiciliado nesta cidade de Santo Antônio da Barra-Go. **REGISTRO(S) ANTERIOR(ES): M.1.703, Lvº-2, Ficha 1(M.1.426-Lvº-2-Ficha 1 deste CRI (**Av.02/M.439- Lvº 2-C), (R.01/M.8.128, Lvº 2 (33.046)**,** do CRI da comarca de Rio Verde-GO), **M.1.427, Lvº 2, Fls.1 deste CRI (**Av.02/M.439- Lvº 2-C), (R.01/M.8.128, Lvº 2 (33.046)**,** do CRI da comarca de Rio Verde-GO). **M.1.428, Lvº 2, Fls.1 deste CRI (**Av.02/M.439- Lvº 2-C), (R.01/M.8.128, Lvº 2 (33.046)**,** do CRI da comarca de Rio Verde-GO). **M.1.429, Lvº 2, Fls.1 deste CRI (**Av.02/M.439- Lvº 2-C), (R.01/M.8.128, Lvº 2 (33.046)**,** do CRI da comarca de Rio Verde-GO). Protocolo **8.351-** Emolumentos: Prenotação/Busca/Txj/Issq/Fundos estaduais: Isentos. Selo: **04042506096167929700004.** O referido é verdade. Santo Antônio da Barra, 09/junho/2025. O Oficial.

.....

Av.01/M.1.804-Lvº-2. Em 09/Junho/2025. **REMISSÃO-CRF**. Procede-se a esta averbação, para constar que foi aberta esta nova matrícula, em virtude do registro da Certidão de Regularização Fundiária sob a M.1.703/R.01, Lvº 2, Ficha 1. Protocolo **8.347**, de 04/06/2.025 **-** Emolumentos: Prenotação/Busca/Txj/Issqn/Fundos estaduais: Isentos. Selo: **04042506096167929700004**. O referido é verdade. Santo Antônio da Barra, 09 de junho de 2025. O Oficial.

.....

R.02/M.1.804-Lvº-2. Em 27/agosto/2025. **TÍTULO DE LEGITIMAÇÃO FUNDIÁRIA-REURB-S**. Nos termos do Título Definitivo de Legitimação Fundiária de 12/06/2025, previsto no art.23, §2º da Lei Federal nº 13.465/17 e Decreto Federal nº 9.310/18, combinado com a Lei Municipal nº 043/2023, o imóvel constante da presente matrícula, coube ao beneficiário, **O MUNICÍPIO DE SANTO ANTÔNIO DA BARRA-GO**, entidade de direito público, inscrita no CNPJ sob o nº 37.275.823/0001-30, localizada na Rua das Rosas, s/n, Centro, CEP: 75.935-000, doravante denominada Administração Pública; representado pelo prefeito municipal, em exercício, *José Cândido do Nascimento*, brasileiro, advogado, CI.RG:294835-SSP-GO e CPF/MF:431.853.471-53, residente e domiciliado nesta cidade de Santo Antônio da Barra-Go, por Regularização Fundiária, constante do processo administrativo nº 2023/23, promovida pelo Município local, já qualificado à inicial desta. Isento de custas nos termos do art. 13º, §5 da Lei Federal 13.465/2017 e do art. 211, IX do Código de Normas e Procedimentos do Foro Extrajudicial de Goiás, dispensada ainda a comprovação de pagamento de tributos ou penalidades tributárias de responsabilidade dos legitimados, na forma da mesma Lei. Protocolo: **8.499.** Emolumentos: Prenotação, Busca, Txj, Issqn e Fundos estaduais: Isentos. Selo: **04042508215461429700002**. O referido é verdade. Santo Antônio da Barra, 27/agosto/2025. O Oficial.

.....

CERTIFICA finalmente, que a presente é reprodução autêntica da **M.1804**, extraída por meio reprográfico nos termos do Art.19, §1º, da Lei 6.015/73 e Art.41 da Lei 8.935/94 e está conforme o original.

.....

De acordo com o artigo 14 do provimento 39/2014 do Conselho Nacional de Justiça, houve consulta à Central Nacional de Indisponibilidade de Bens (CNIB), no site www.indisponibilidade.org.br, acerca da Decretação de Indisponibilidade de Bens do proprietário do imóvel constante desta matricula, e até a presente data *NADA CONSTA. Código HASH:* ***9buk6fzx4i. Resultado:*** *NEGATIVO.*

.....

AVISO LEGAL: Os dados constantes neste documento, foram utilizados com o propósito específico de registro públicos conforme Lei específica da atribuição da delegação e são protegidos pela Lei n. 13.709/18 – LGPD. O uso em finalidade diversa, sujeita o detentor deste a responder por eventuais danos causados as partes e/ou terceiros.

SERVIÇOS NOTARIAIS E REGISTRAIS DE SANTO ANTÔNIO DA BARRA - GOIÁS.
Rua Maria Vitória, 174, centro, Santo Antonio da Barra – Goias - CEP.75.935.000- Telefone. 0xx(64)3626.1148.
DERI FERREIRA CRUVINEL Oficial
Bel. MÁRCIO DOS SANTOS FARES Suboficial
CNPJ/MF. 02. 846. 566/0001-64
cartoriodericruvinel@hotmail..com

Era somente o que me pediram para certificar e me reporto. Eu, **DERI FERREIRA CRUVINEL, Oficial** que digitei, conferi, dou fé e assino.

O referido é verdade.

Santo Antônio da Barra, 30 de Janeiro de 2026.

DERI FERREIRA CRUVINEL – OFICIAL
Bel. MARCIO DOS SANTOS FARES- SUBOFICIAL

DERI FERREIRA CRUVINEL:02118602120

Assinado de forma digital por DERI FERREIRA CRUVINEL:02118602120
Dados: 2026.01.30 13:46:01 -03'00'

02-atos

Emol.2680	R$37,11
2 ato 2681	R$18,56
Fundos est.	R$13,50
ISSQN	R$ 2,78
Taxa Judic.	R$19,17
Soma	**R$91,12**

Selo: Etiqueta QR
Acesse://extrajudicial.tjgo.jus.br/selo

AVISO LEGAL: Os dados constantes neste documento, foram utilizados com o propósito específico de registro públicos conforme Lei específica da atribuição da delegação e são protegidos pela Lei n. 13.709/18 – LGPD. O uso em finalidade diversa, sujeita o detentor deste a responder por eventuais danos causados as partes e/ou terceiros.

SERVIÇOS NOTARIAIS E REGISTRAIS DE SANTO ANTÔNIO DA BARRA - GOIÁS.
Rua Maria Vitória, 174, centro, Santo Antonio da Barra – Goias - CEP.75.935.000- Telefone. 0xx(64)3626.1148.
DERI FERREIRA CRUVINEL Oficial — ***Bel. MÁRCIO DOS SANTOS FARES*** Suboficial
CNPJ/MF. 02. 846. 566/0001-64
cartoriodericruvinel@hotmail..com

ATENÇÃO

1- **Para fins de transmissão imobiliária (compra e venda, permuta, doação, etc.), essa certidão possui validade de 30 (trinta) dias, conforme estabelece o art. 1º IV b do Decreto nº 93240/1986, que regulamenta a Lei nº 7433/1985.**
2- **Nos termos do artigo 15, § 4º, 5º e 6º da Lei Estadual nº 19.191/2015 constitui condição necessária para os atos de registro de imóveis a demonstração ou declaração no instrumento público a ser registrado do recolhimento integral das parcelas previstas no § 1º do supracitado artigo, com base de cálculo na Tabela XIII da Lei nº 14.376, de 27 de dezembro de 2.002 do Estado de Goiás, inclusive na hipótese de documento lavrado em outra unidade de Federação.**

MANISFESTO DE ASSINATURAS

Documento assinado com o uso de certificado digital ICP Brasil, pelo seguinte signatário(s):

DERI FERREIRA CRUVINEL: 02118602120

Documento assinado no Assinador do Cartório do Registro de Imóveis de Santo Antônio da Barra/GO. Para validar acesse o link abaixo:

https://validar.iti.gov.br/

VALIDAR SELO

Poder Judiciário - GO
Selo Digital
04042601213113126800003
Consulta: www.extrajudicial.tjgo.jus.br/selos

AVISO LEGAL: Os dados constantes neste documento, foram utilizados com o propósito específico de registro públicos conforme Lei específica da atribuição da delegação e são protegidos pela Lei n. 13.709/18 – LGPD. O uso em finalidade diversa, sujeita o detentor deste a responder por eventuais danos causados as partes e/ou terceiros.