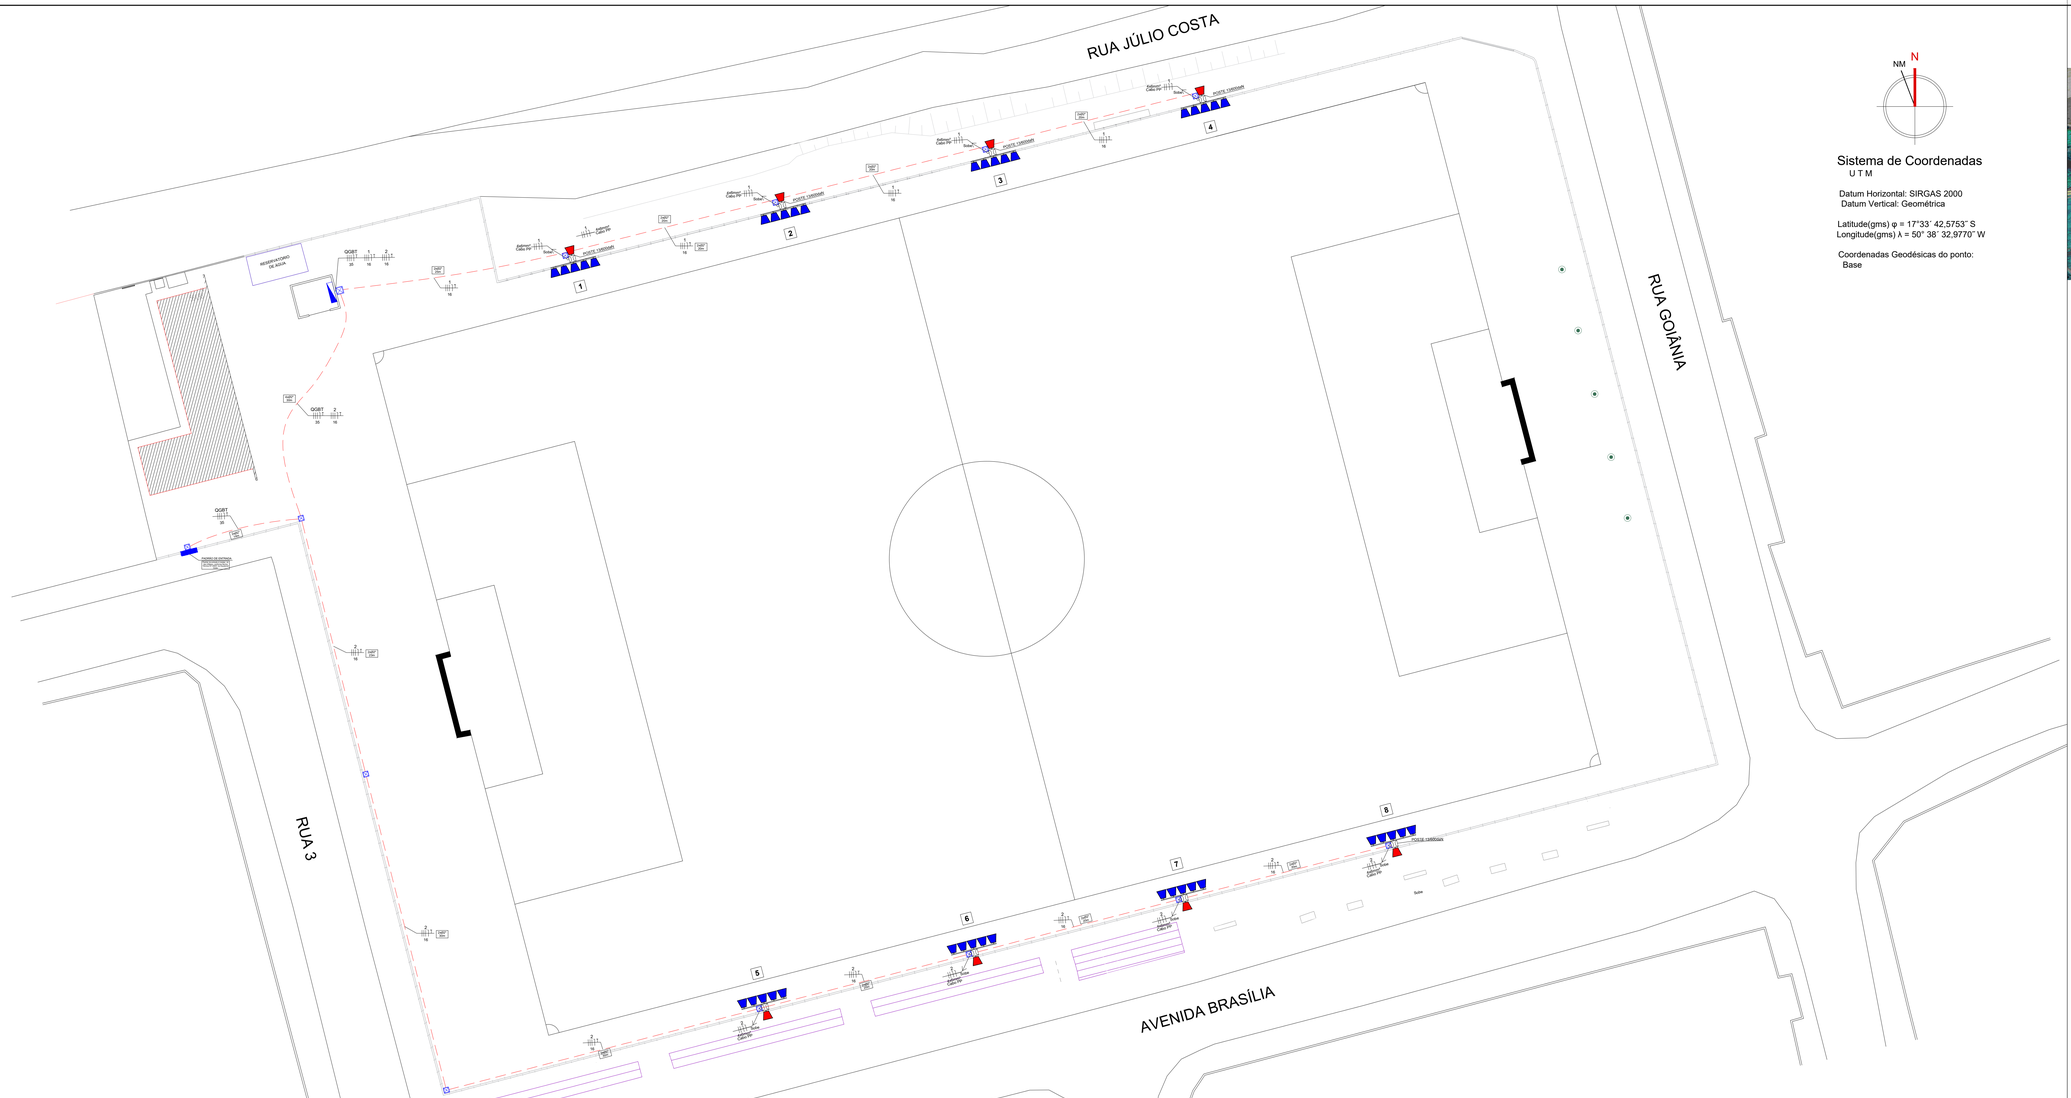

RUA JÚLIO COSTA
RUA GOIÂNIA
RUA 3
AVENIDA BRASÍLIA
RESERVATORIO DE AGUA
QGBT
QGBT 01
QGBT 02
PADRÃO DE ENTRADA PROVISÓRIO PARA O CANTEIRO DE OBRAS
Poste 12m/600daN
Poste 12m/600daN
Poste 12m/600daN
Poste 12m/600daN
Poste 12m/600daN
Poste 12m/600daN
Poste 12m/600daN
Poste 12m/600daN
Poste 12m/600daN
Refletor Cabo PP
Refletor Cabo PP
Refletor Cabo PP