


TIPO DE PINTURA	LOCAÇÃO DE APLICAÇÃO	COLORAÇÃO	ÁREA (M2)
EPOXI	PISO	AZUL	301,88
EPOXI	PISO	AMARELA	95,75
EPOXI	PISO/ FAIXAS	BRANCA	15,06
ACRÍLICA PISO	PISO	VERDE	201,76

PLANTA BAIXA - DEMARCAÇÃO DA QUADRA

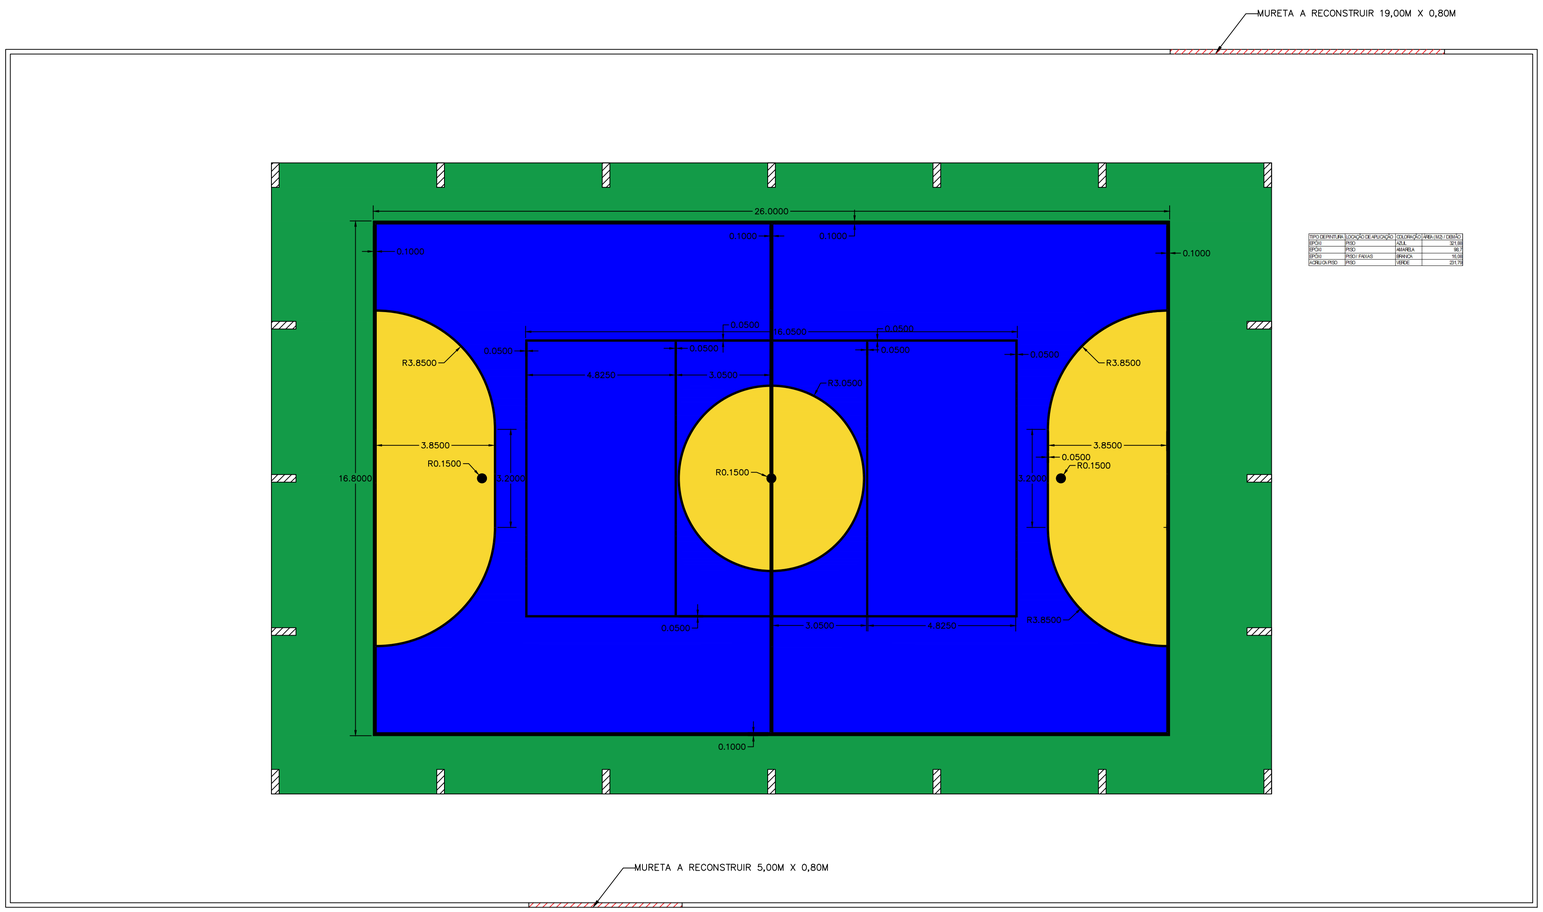

LOCALIZAÇÃO

LATITUDE: 12°14'29.96"S
LONGUTIDE: 49°44'43.45"O

PREFEITURA:

BOMBEIRO OU NATURATINS:

GOVERNO MUNICIPAL DE SANDOLÂNDIA
AMOR E RESPEITO POR NOSSO POVO!
2025 - 2028

QUADRA POLIESPORTIVA

folha: 1/1

OBRA: RECUPERAÇÃO DE ESTRADAS VICINAIS / TRECHO 1 - PA BANDEIRANTES

PROPRIETÁRIO: PREFEITURA MUNICIPAL DE SANDOLÂNDIA

CNPJ/CPF: 37.344.355/0001-08

ENDEREÇO: DORILÂNDIA / SANDOLÂNDIA - TO

CONTEÚDO

PLANTA BAIXA
LOCALIZAÇÃO

TERRENO:

LUCIANO BARRETO ALVES:58419810134
Assinado de forma digital por LUCIANO BARRETO ALVES:58419810134
DN: c=BR, o=ICP-Brasil, ou=Secretaria da Receita Federal do Brasil - RFB, ou=RFB e-CPF A1, ou=EM BRANCO, ou=videoconferencia, cn=LUCIANO BARRETO ALVES:58419810134
Dados: 2026.08.04 09:05:48 -03'00'

Prefeitura Municipal de Sandolândia

gov.br
Documento assinado digitalmente
MAYCONN BORGES GONCALVES
Data: 04/08/2026 08:17:58-0300
Verifique em https://validar.iti.gov.br

ESCALA:	DESENHO	DATA
Como indicado	Lucas Teles	31/07/2026

Autor:
MAYCONN BORGES
Engenheiro Civil

Nome do arquivo: QUADRA DORILÂNDIA – R1.dwg

DIREITOS AUTORAIS RESERVADOS

FORMATO: A1