

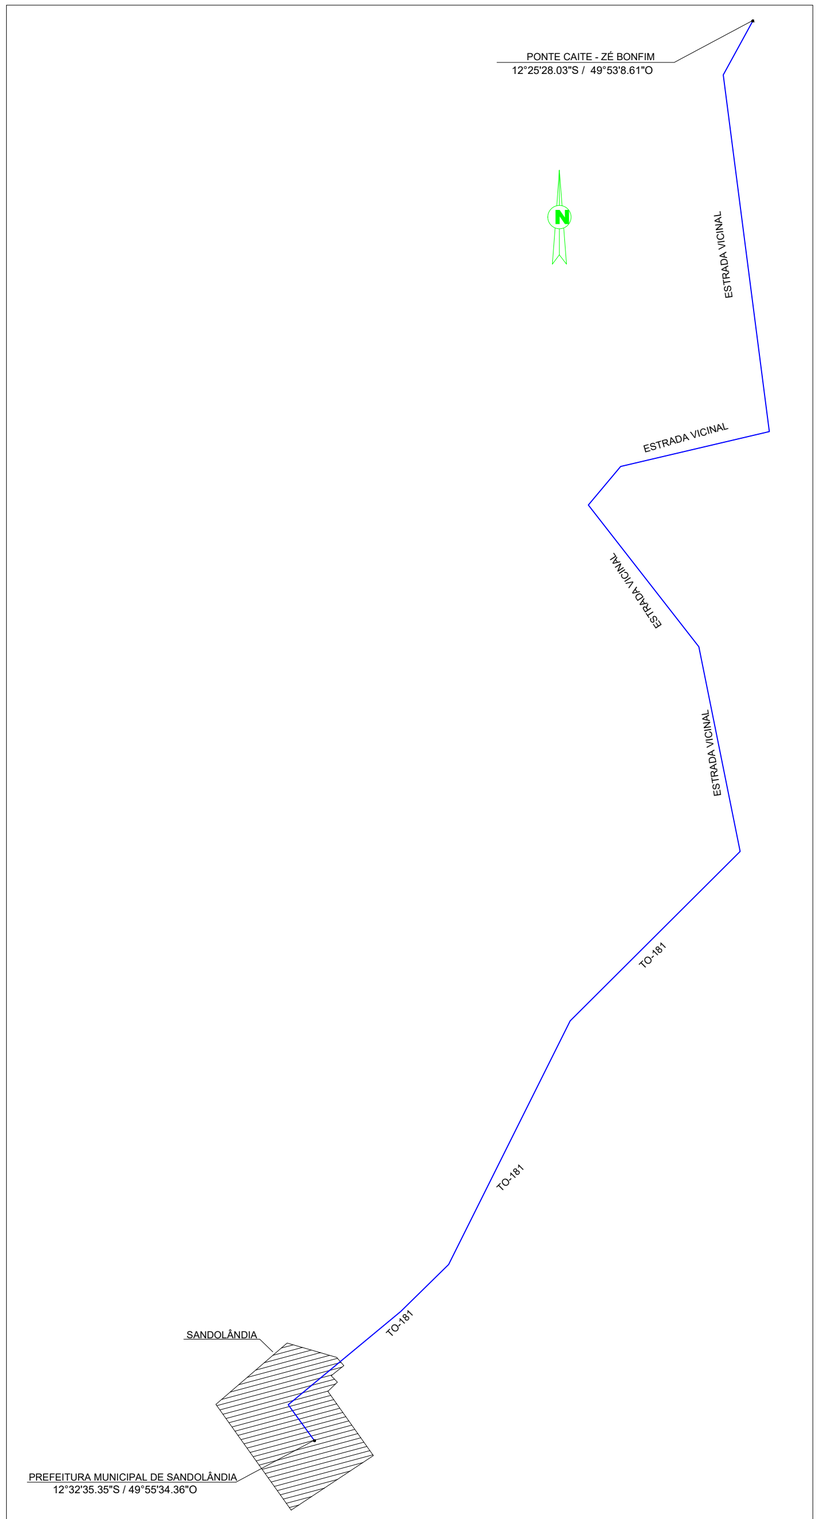


1 PLANTA BAIXA - TRAJETO DA PONTE 03 - PONTE CAITE - ZÉ BONFIM
Sem Escala

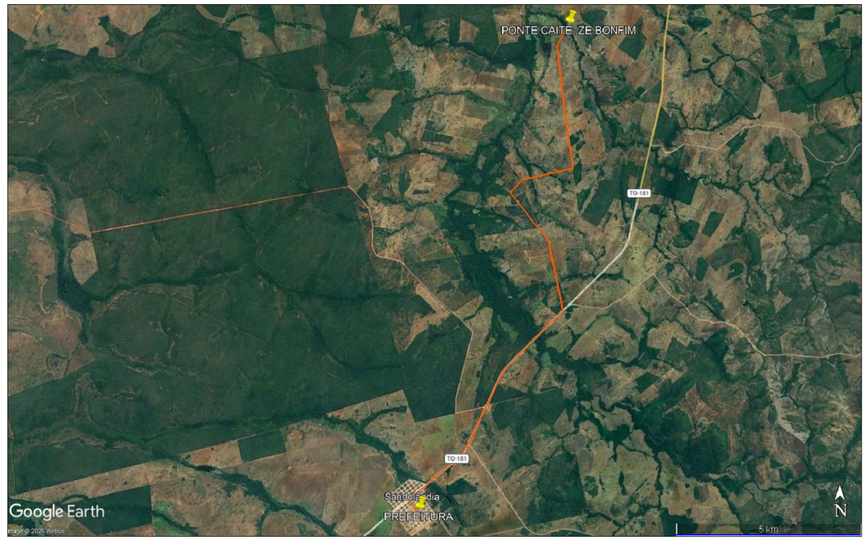

2 MAPA DE LOCALIZAÇÃO DA PONTE 03 - PONTE RIO DO CAETÉ, ZÉ BONFIM
Sem Escala

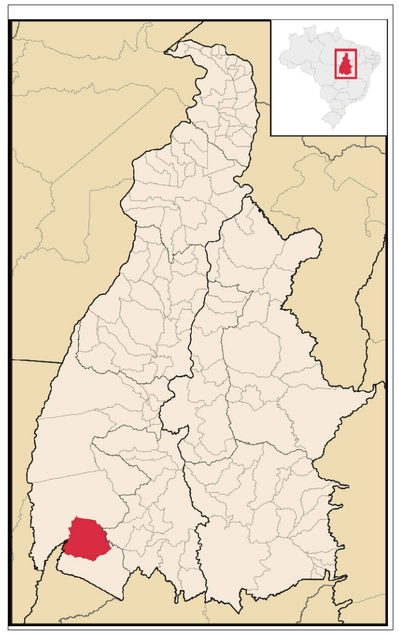

PROJETO BÁSICO DE ENGENHARIA
PONTE 03- PONTE CAITE - ZÉ BONFIM

FOLHA 1/2

OBRA: INSTITUCIONAL
PROPRIETÁRIO: PREFEITURA MUNICIPAL DE SANDOLÂNDIA
CNPJ: 37.344.355/0001-08
ENDEREÇO: VICINAL REGIÃO DO ZÉ BONFIM, ZONA RURAL, SANDOLÂNDIA - TO.

QUADRO DE ÁREAS

QUADRO DE ÁREAS	
ÁREA DA PONTE:	61,92m²
ÁREA	61,92m²
TAXA DE OCUPAÇÃO .:	
TAXA DE PERM. :	
IND. DE APR.:	

ASS. :
PREFEITURA MUNICIPAL DE SANDOLÂNDIA - TO
CNPJ:37.344.355/0001-08
PROPRIETÁRIO

ASS. :
HONORATO FERREIRA DOS SANTOS NETO:04733766106
Assinado de forma digital por HONORATO FERREIRA DOS SANTOS NETO:04733766106
Dados: 2026.08.28 12:08:58 -03'00'
ENG. HONORATO FERREIRA DOS SANTOS NETO
CREA: 307388/D-TO
AUTOR DO PROJETO

RESPONSÁVEL TÉCNICO

COELHO NETO
Coelho Neto Engenharia e Participações
e-mail: coelhonetoeng@hotmail.com
(63)992045897 / 984332748

ESCALA:	DATA:	ARQUIVO:	DESENHO:
INDICADAS	ABRIL / 2026	ONEDRIVE:2025	ENG. CIVIL COELHO

CONTEÚDO:
01 - PLANTA BAIXA DO TRAJETO
02 - MAPA DE LOCALIZAÇÃO

GOVERNO MUNICIPAL DE SANDOLÂNDIA
AMOR E RESPEITO POR NOSSO POVO!
2025 - 2028
PREFEITURA MUNICIPAL
SANDOLÂNDIA - TOCANTINS
DEPARTAMENTO DE OBRAS

COELHO NETO ENGENHARIA

DIREITOS AUTORAIS RESERVADOS CONFORME LEI Nº. 9.160 DE 19/02/1978