

**1 RUAS A PAVIMENTAR**  
ESCALA :1/1500

**2 CROQUI DE LOCAÇÃO**  
ESCALA : sem escala

Quadro de Resumo - TERRAPLENAGEM, PAVIMENTAÇÃO e DRENAGEM										
Item	Local	Levantamento		Terraplenagem			Pavimentação		Drenagem	
		comp. (m)	largura (m)	Terrapl. (m³)	largura (m)	limpa rodas (m²)	TSD (m²)	meio fio reto (m)	meio fio curvo (m)	
1.	RUA 02	233,38	7,50	1750,35	7,00	7,23	1640,89	428,18	17,60	
2.	RUA 03	158,26	7,50	1186,95	7,00	0,00	1107,82	278,12	0,00	
3.	RUA CERRADO	282,59	7,50	2119,43	7,00	7,22	1985,35	553,76	17,60	
<b>TOTAL=</b>		<b>674,23</b>	<b>8,00</b>	<b>5.056,73</b>	<b>7,00</b>	<b>14,45</b>	<b>4.734,06</b>	<b>1.260,06</b>	<b>35,20</b>	


Comprimento conforme projeto

DESCRIÇÃO (local)	PAVIMENTAÇÃO TSD ÁREA (M²)	MEIO FIO (M)	
		MF RETO	MF CURVO
RUA 02	1.640,89m²	428,18m	17,60m
RUA 03	1.107,82m²	278,12m	0,00m
RUA DO CERRADO	1.985,35m²	553,76m	17,60m
<b>TOTAL</b>	<b>4.734,06 m²</b>	<b>1.260,03m</b>	<b>35,20m</b>



Quadro Resumo - RELATÓRIO DE VOLUMES		
Item	Local	Volume (m³)
1.	RUA 02	280,990
2.	RUA 03	181,99
3.	RUA CERRADO	210,02
<b>TOTAL PARCIAL (M³)=</b>		<b>673,000</b>
<b>BOTA FORA (M³)=</b>		<b>72,590</b>

Volume total de BOTA FORA, calculado conforme Notas de Serviço

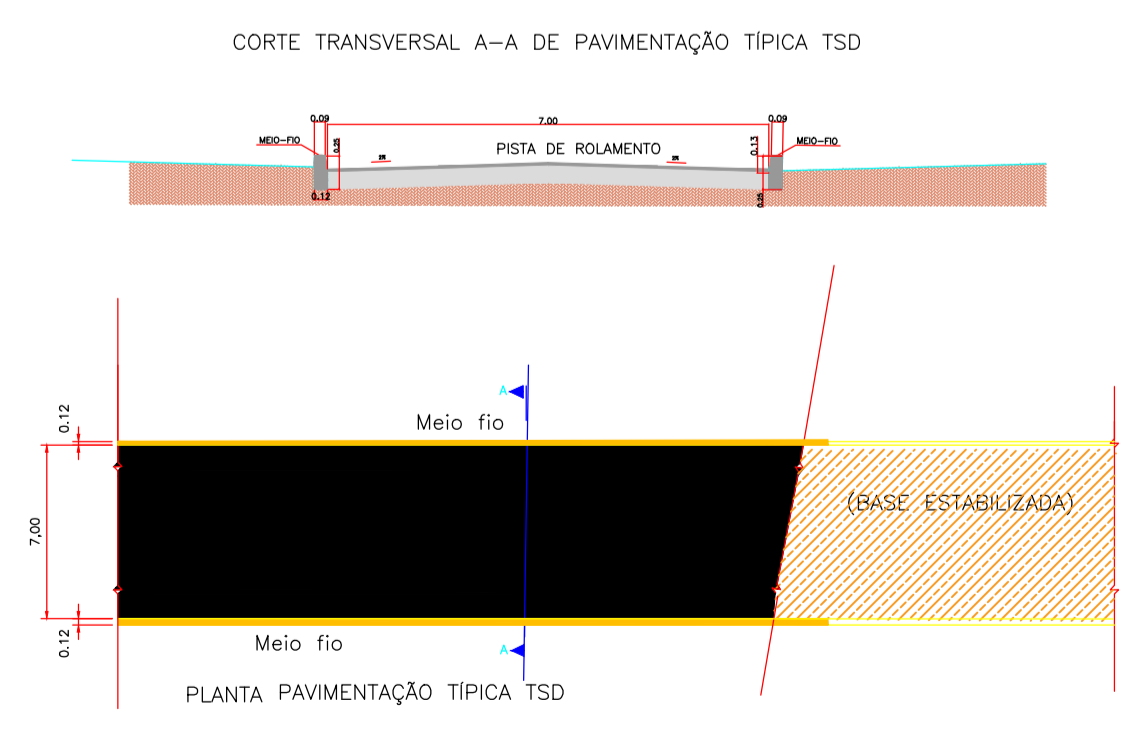

APROVAÇÃO

## OBRA - PAVIMENTAÇÃO

PROJETO DE PAVIMENTAÇÃO  
LOTE 01 - PLANTA

ENDEREÇO: RETIRO, SÃO SALVADOR - TO

PROPRIETÁRIO(S): PREFEITURA MUNICIPAL DE SÃO SALVADOR - TO  
CNPJ: 37.344.371/0001-09

AUTOR DO PROJETO: ENG. CIVIL JEFFERSON JAIME CASSOLI  
CREA-109612/V-TO

RESPONSÁVEL TÉCNICO: ENG. CIVIL JEFFERSON JAIME CASSOLI  
CREA-109612/V-TO

DESCRIÇÃO DOS PAVIMENTOS		Térreo	FOLHA
DIMENSÕES: PAVIMENTAÇÃO: 1,35 KM ÁREA: 9.499,13 M²		ÁREA DO TERRENO ORIGINAL	<b>1-2</b>
		ÁREA TOTAL DA CONSTRUÇÃO	
		DATA	16/03/2026
		DESENHO	JEFFERSON