



3 RUA 02
ESCALA :1/500

QUANTITATIVO DA PAVIMENTAÇÃO DA RUA 02						
DESCRIÇÃO (local)	COMPRIMENTO DA VIA (M)	LARGURA DA VIA (M)	PAVIMENTAÇÃO CBUQ/ÁREA (M²)	LIMPA RODA E RETORNO/ÁREA (M²)	MEIO FIO (M)	
					MF RETO	MF CURVO
RUA 02	233,38m	7,00 m	1.633,66m²	7,23m²	428,18m	17,60m
TOTAL			1.640,89m²		428,18m	17,60m

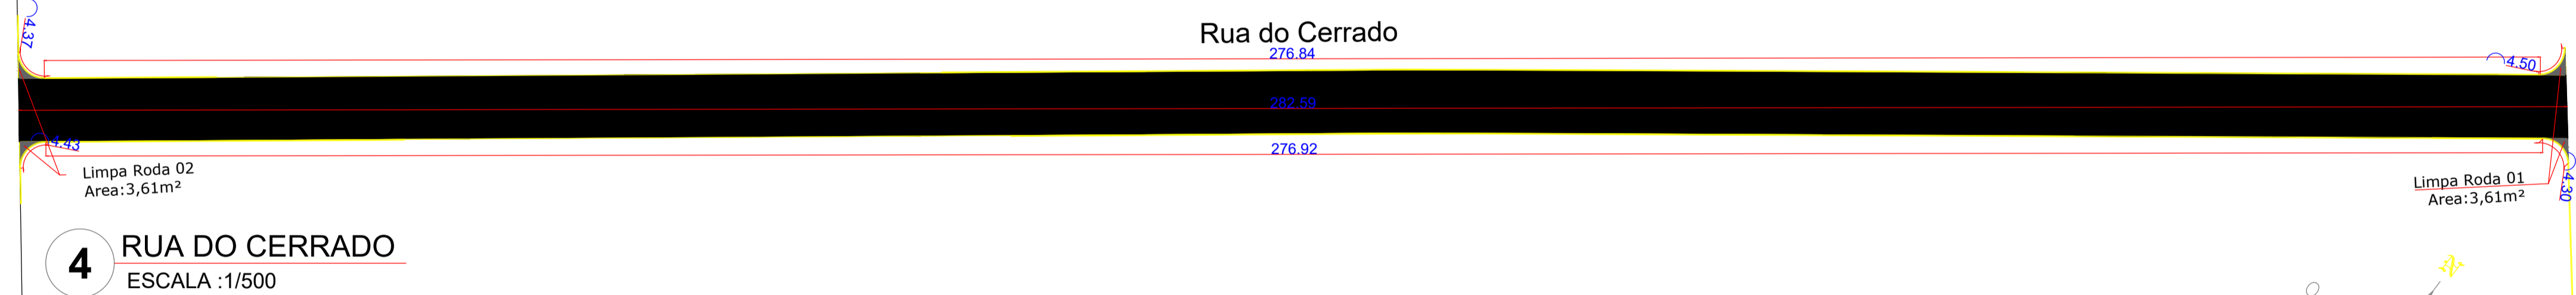

4 RUA DO CERRADO
ESCALA :1/500

QUANTITATIVO DA PAVIMENTAÇÃO DA RUA DO CERRADO						
DESCRIÇÃO (local)	COMPRIMENTO DA VIA (M)	LARGURA DA VIA (M)	PAVIMENTAÇÃO CBUQ/ÁREA (M²)	LIMPA RODA E RETORNO/ÁREA (M²)	MEIO FIO (M)	
					MF RETO	MF CURVO
RUA DO CERRADO	282,59m	7,00 m	1.978,13m²	7,22m²	553,76m	17,60m
TOTAL			1.985,35m²		553,76m	17,60m

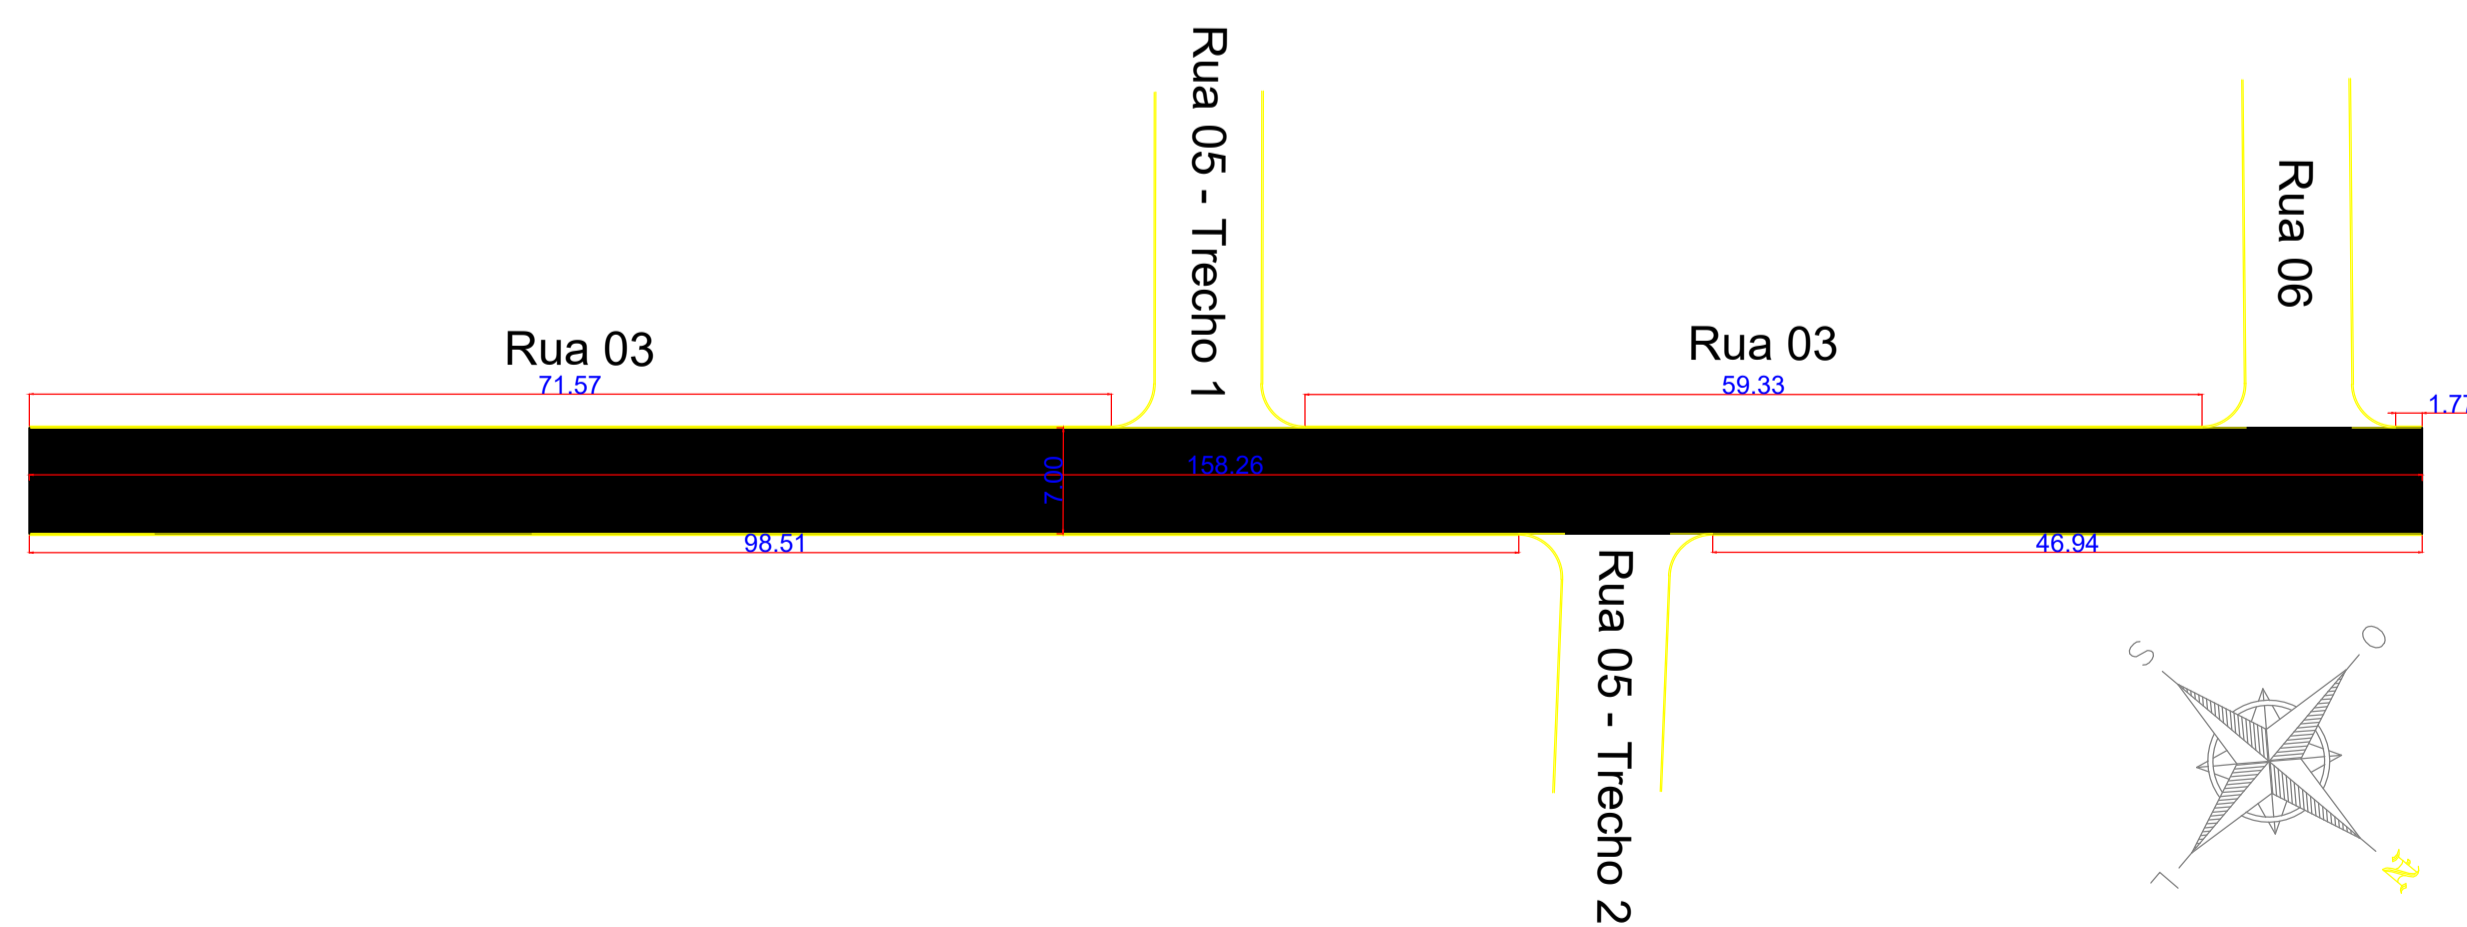

5 RUA 03
ESCALA :1/500

QUANTITATIVO DA PAVIMENTAÇÃO DA RUA 03						
DESCRIÇÃO (local)	COMPRIMENTO DA VIA (M)	LARGURA DA VIA (M)	PAVIMENTAÇÃO CBUQ/ÁREA (M²)	LIMPA RODA E RETORNO/ÁREA (M²)	MEIO FIO (M)	
					MF RETO	MF CURVO
RUA 03	158,26m	7,00 m	1.107,82m²	0,00m²	278,12m	0,00m
TOTAL			1.107,82m²		278,12m	0,00m

APROVAÇÃO



OBRA - PAVIMENTAÇÃO

ENDEREÇO: RETIRO, SÃO SALVADOR - TO PROJETO DE PAVIMENTAÇÃO LOTE 01 - PLANTA

PROPRIETÁRIO(S): _____
PREFEITURA MUNICIPAL DE SÃO SALVADOR - TO
CNPJ:37.344.371/0001-09

AUTOR DO PROJETO: _____
ENG. CIVIL JEFFERSON JAIME CASSOLI
CREA-109612/V-TO

RESPONSÁVEL TÉCNICO: _____
ENG. CIVIL JEFFERSON JAIME CASSOLI
CREA-109612/V-TO

	DESCRIÇÃO DOS PAVIMENTOS Têrreo	
	DIMENSÕES: PAVIMENTAÇÃO: 1,35 KM ÁREA: 9.499,13 M²	ÁREA DO TERRENO ORIGINAL
	ÁREA TOTAL DA CONSTRUÇÃO	DATA 16/03/2026
CONTATO: TEL: 071 3238 9146 EMAIL: je2338@gmail.com	DESENHO JEFFERSON	