

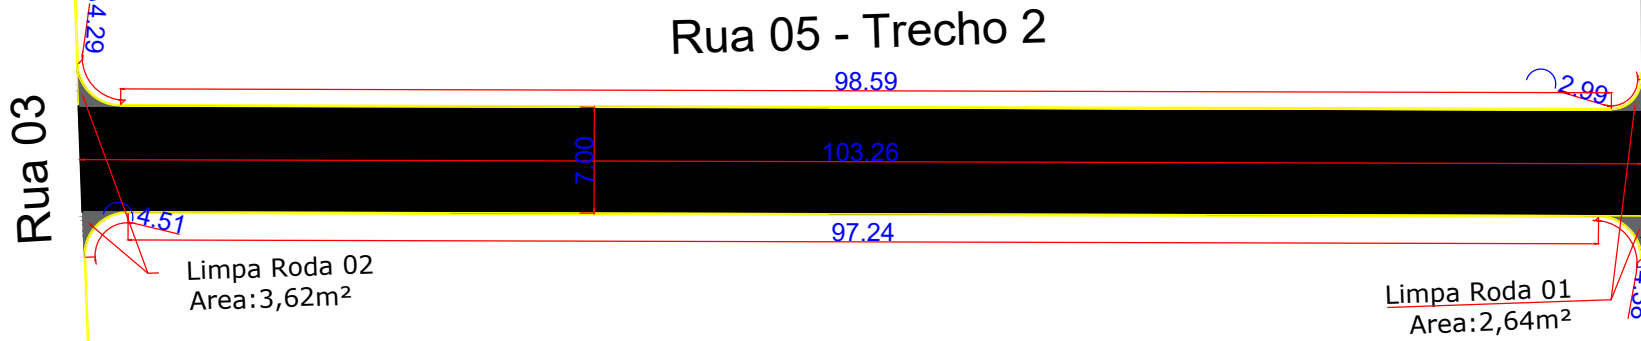


QUANTITATIVO DA PAVIMENTAÇÃO DA RUA 05 - Trecho 1						
DESCRIÇÃO (local)	COMPRIMENTO DA VIA (M)	LARGURA DA VIA (M)	PAVIMENTAÇÃO CBUQ/ÁREA (M²)	LIMPA RODA E RETORNO/ÁREA (M²)	MEIO FIO (M)	
					MF RETO	MF CURVO
RUA 05 - Trecho 1	315,07m	7,00 m	2.205,49m²	7,23m²	612,73m	17,59m
TOTAL			2.212,72m²		612,73m	17,59m

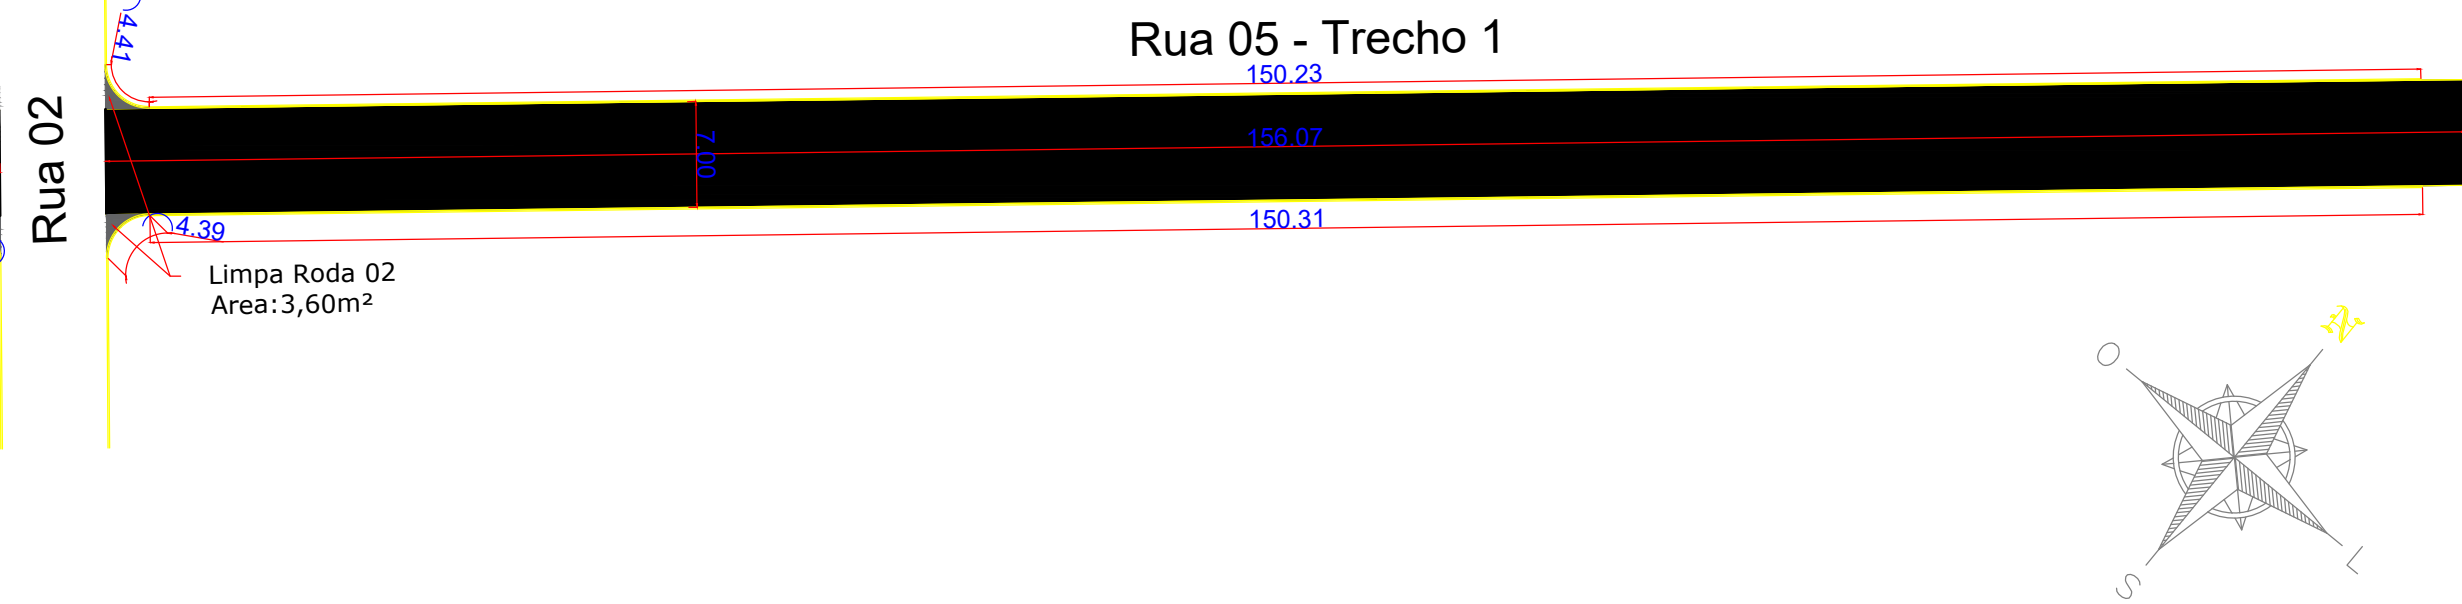


5 RUA 05 - TRECHO 2
ESCALA :1/500

QUANTITATIVO DA PAVIMENTAÇÃO DA RUA 05 - Trecho 2						
DESCRIÇÃO (local)	COMPRIMENTO DA VIA (M)	LARGURA DA VIA (M)	PAVIMENTAÇÃO CBUQ/ÁREA (M²)	LIMPA RODA E RETORNO/ÁREA (M²)	MEIO FIO (M)	
					MF RETO	MF CURVO
RUA 05 - Trecho 2	103,26m	7,00 m	722,82m²	6,26m²	195,83m	16,17m
TOTAL			729,08m²		195,83m	16,17m

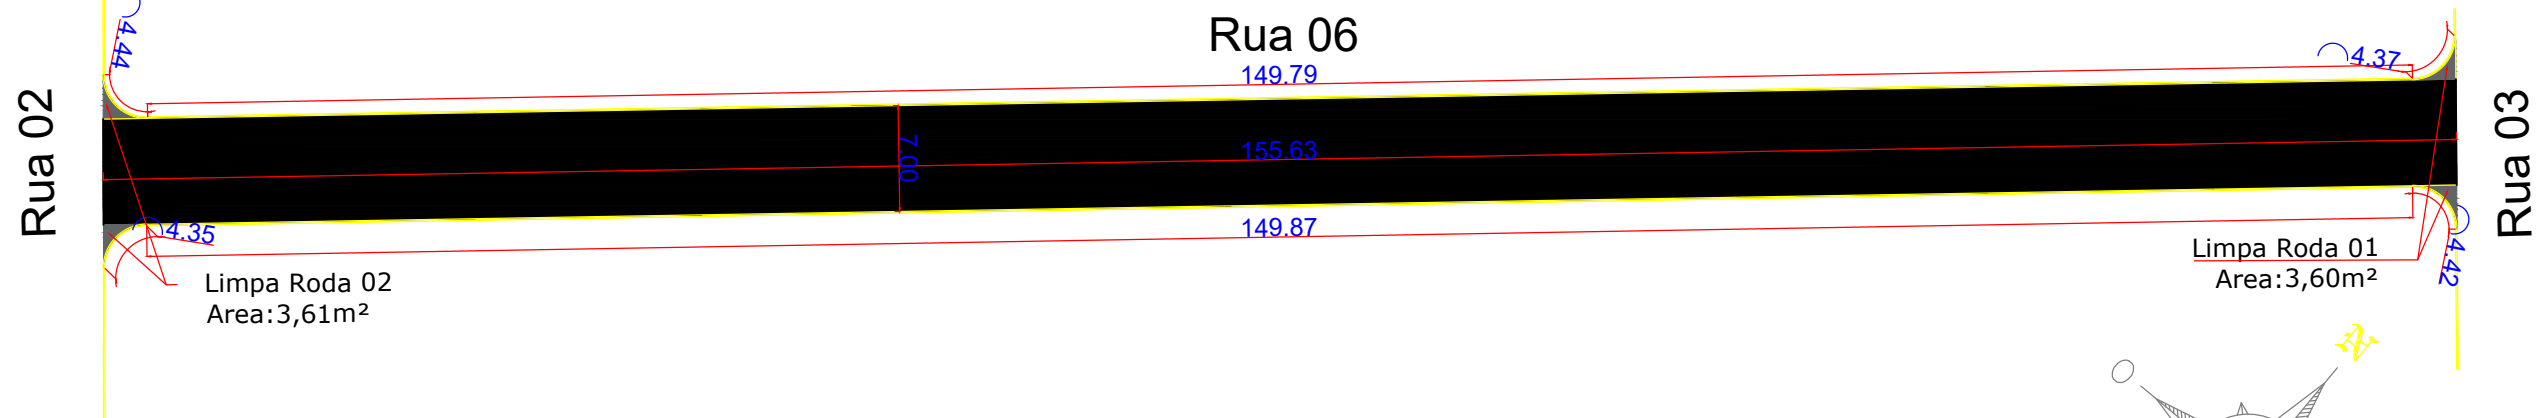

4 RUA 06
ESCALA :1/500

QUANTITATIVO DA PAVIMENTAÇÃO DA RUA 06						
DESCRIÇÃO (local)	COMPRIMENTO DA VIA (M)	LARGURA DA VIA (M)	PAVIMENTAÇÃO CBUQ/ÁREA (M²)	LIMPA RODA E RETORNO/ÁREA (M²)	MEIO FIO (M)	
					MF RETO	MF CURVO
RUA 06	155,63m	7,00 m	1.089,41m²	7,21m²	299,66m	17,58m
TOTAL			1.096,62m²		299,66m	17,58m

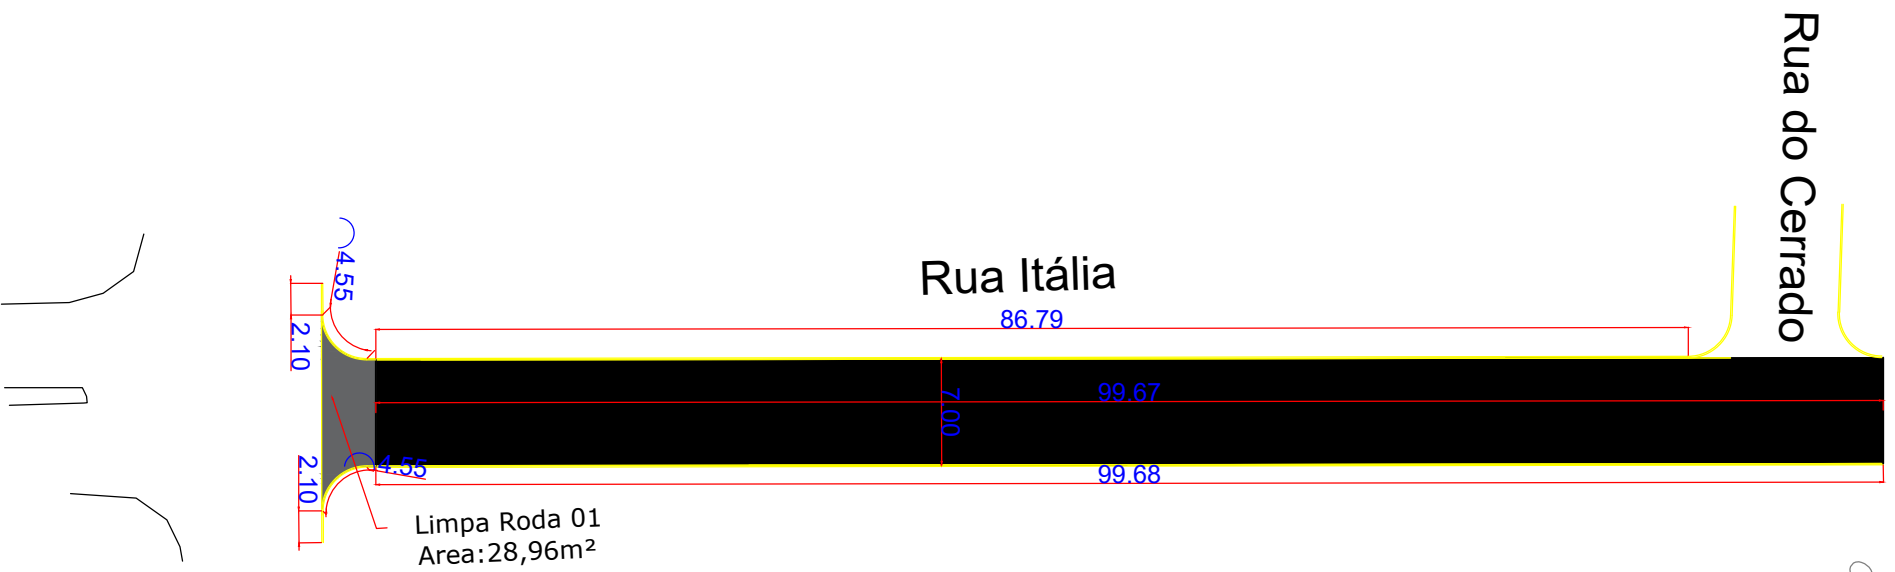

6 RUA ITÁLIA
ESCALA :1/500

QUANTITATIVO DA PAVIMENTAÇÃO DA RUA ITÁLIA						
DESCRIÇÃO (local)	COMPRIMENTO DA VIA (M)	LARGURA DA VIA (M)	PAVIMENTAÇÃO CBUQ/ÁREA (M²)	LIMPA RODA E RETORNO/ÁREA (M²)	MEIO FIO (M)	
					MF RETO	MF CURVO
RUA ITÁLIA	99,67m	7,00 m	697,69m²	28,96m²	190,67m	9,10m
TOTAL			726,65m²		190,67m	9,10m

APROVAÇÃO

OBRA - PAVIMENTAÇÃO

ENDEREÇO:
RETIRO, SÃO SALVADOR - TO

PROJETO DE PAVIMENTAÇÃO
LOTE 02 - PLANTA

PROPRIETÁRIO(S)

PREFEITURA MUNICIPAL DE SÃO SALVADOR - TO
CNPJ:37.344.371/0001-09

AUTOR DO PROJETO

ENG. CIVIL JEFFERSON JAIME CASSOLI
CREA-109612V-TO

RESPONSÁVEL TÉCNICO

ENG. CIVIL JEFFERSON JAIME CASSOLI
CREA-109612V-TO



DESCRIÇÃO DOS PAVIMENTOS

Térreo

DIMENSÕES:

PAVIMENTAÇÃO: 1.35 KM
ÁREA: 9.499,13 M²

ÁREA DO TERRENO ORIGINAL

ÁREA TOTAL DA CONSTRUÇÃO

FOLHA

2-2

DATA

16/03/2026

CONTATO:

TEL: 61 9 3234-5145
E-MAIL: j22030@gmail.com

DESENHO

JEFFERSON

