


**1 PLANTA BAIXA - EXISTENTE**  
1 : 100




**5 PLANTA DE SITUAÇÃO**  
1 : 2500

TABELA DE JANELAS				
TIPO	LARGURA	ALTURA	ALT. PEITORIL	QTD.
J1	1,50	1,00	1,10	2
J2	0,60	0,60	1,60	1
J3	1,00	1,00	1,10	1
J5	2,40	0,60	1,50	1
J6	1,80	1,50	0,60	7
J7	5,00	0,60	4,50	5
J8	3,00	0,80	1,70	2
J9	3,00	1,00	1,10	1


TABELA DE PORTAS			
TIPO	LARGURA	ALTURA	QTD.
P1	0,80	2,10	8
P2	0,60	2,10	1
P3	0,60	1,80	6
P4	0,80	2,10	1
P5	2,00	2,10	1
P6	0,80	2,10	1
P29	0,88	2,16	1

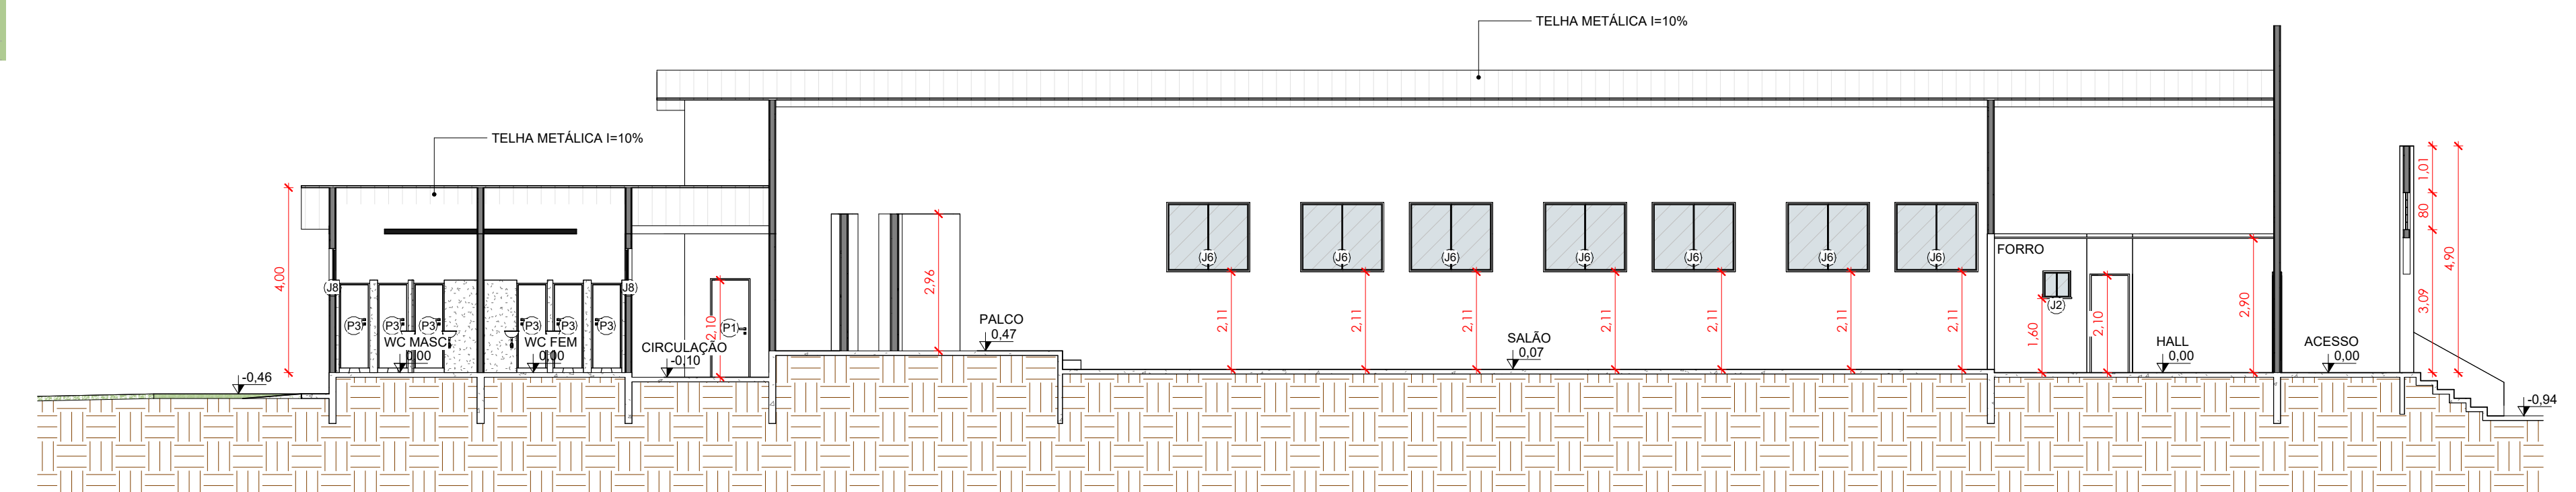

**3 CORTE A**  
1 : 100

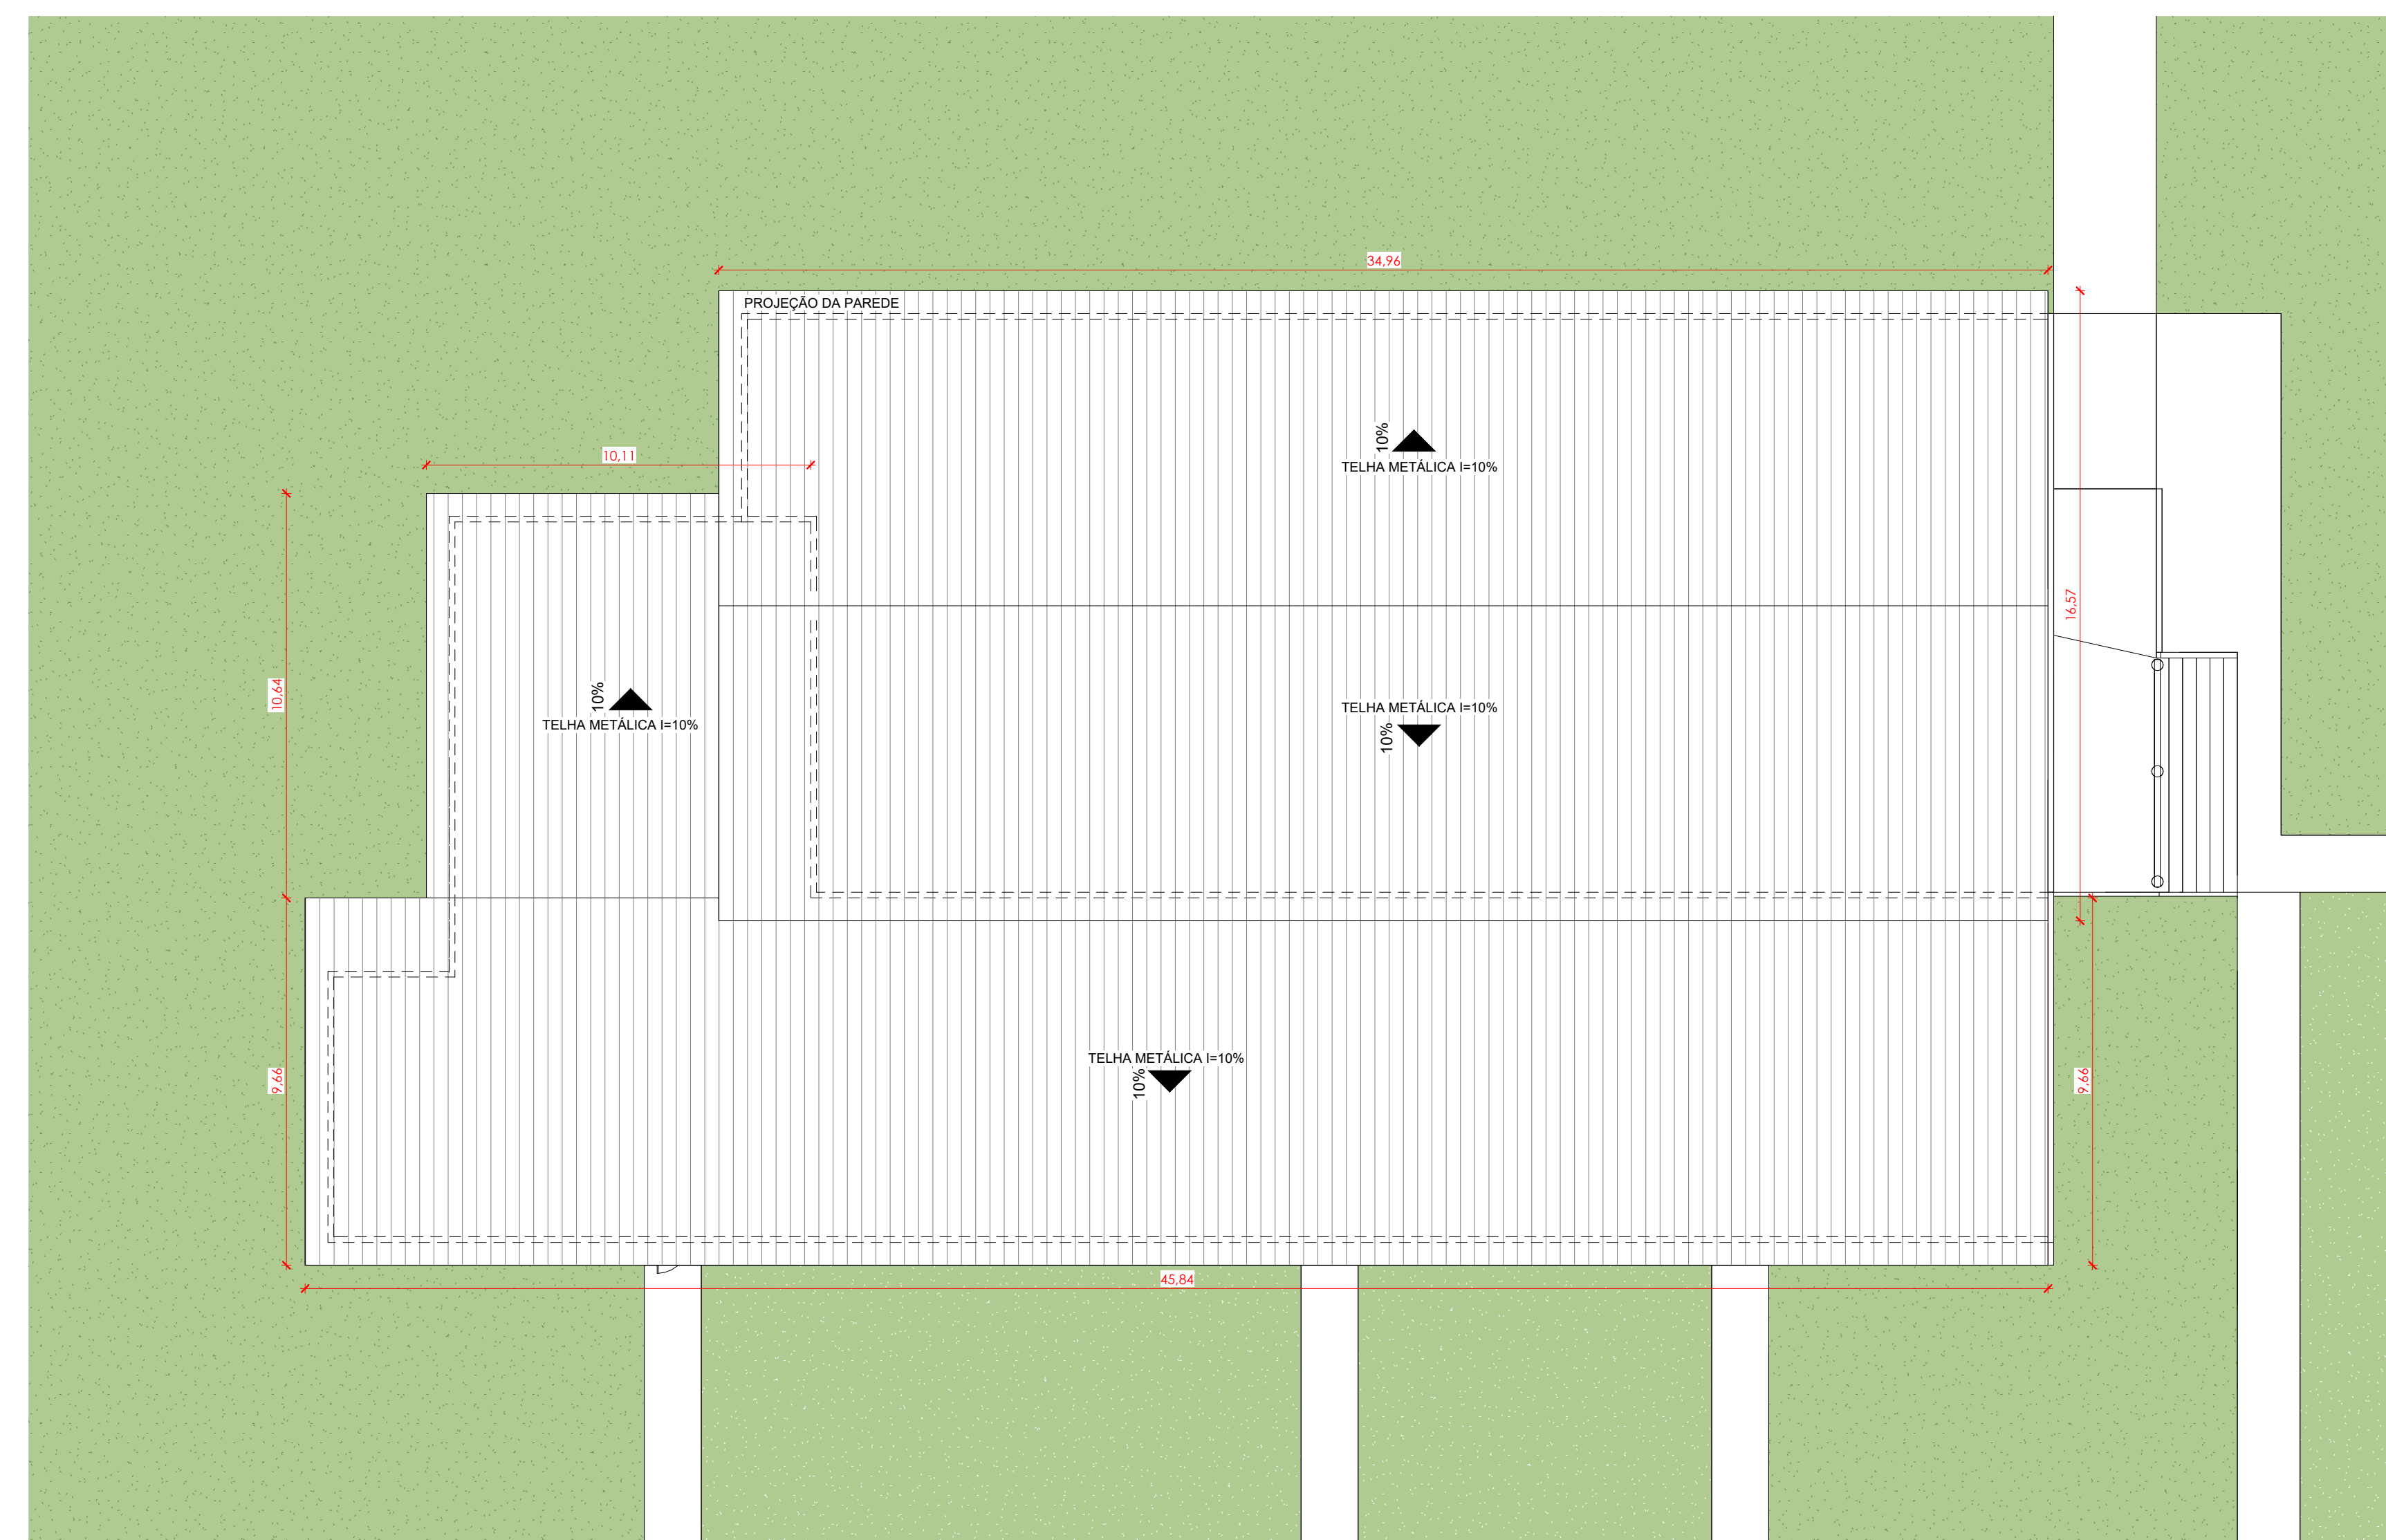


**2 PLANTA DE COBERTURA - EXISTENTE**  
1 : 125

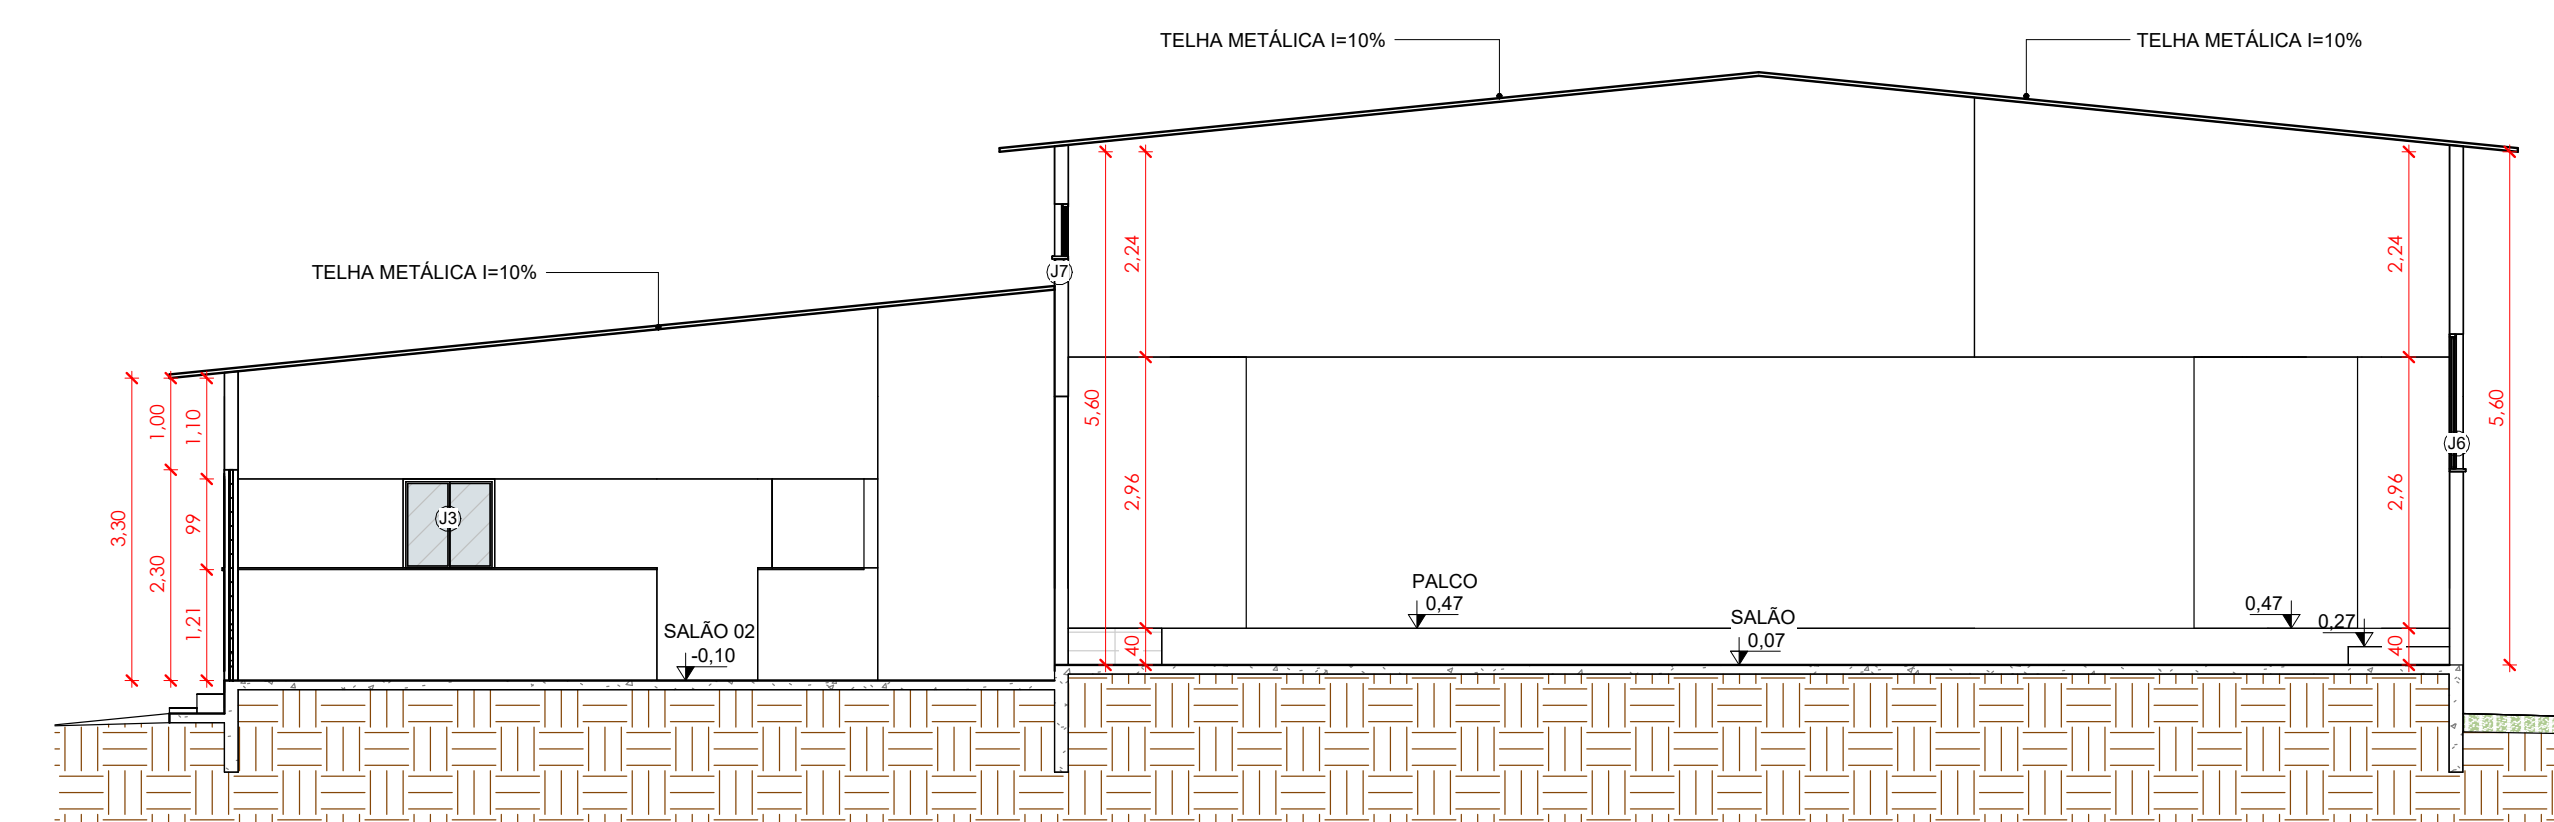


**4 CORTE B**  
1 : 75


PREFEITURA	OUTROS
<p>PROJETO: <b>ARQUITETÔNICO</b>      FOLHA: <b>01/05</b></p>	
<p>OBRA: <b>REFORMA CENTRO DE EVENTOS</b></p>	
<p>PROPRIETÁRIO: <b>PREFEITURA MUNICIPAL DE CARRI DO TOCANTINS - TO</b></p>	
<p>ENDEREÇO: <b>CENTRO DE EVENTOS, CARRI DO TOCANTINS - TO</b></p>	
<p>ÁREAS</p> <p>Área do Lote: 19371,00m²</p> <p>Área Construída: 1059,95m²</p> <p>Área Permeável: 438,62m²</p>	<p>PROPRIETÁRIO</p> <p>ASS: <b>PREFEITURA MUNICIPAL DE CARRI DO TOCANTINS - TO</b></p> <p>ALGOR DO PROJETO</p> <p>ASS: <b>FERNANDO MORENO GUARTE JUNIOR</b></p> <p>RESP. TÉCNICO</p> <p>ASS:</p>
<p>ESCALA: INDICADAS</p> <p>DATA: ABRIL/2026</p> <p>ARQUIVO: 001</p> <p>DESENHO: JAYSON MONTELO</p>	<p>CONTEÚDO: PLANTA BAIXA, PLANTA DE COBERTURA E LOCAÇÃO, PLANTA DE SITUAÇÃO, CORTE A, TABELA DE QUANTITATIVOS, PERSPECTIVAS 3D.</p>

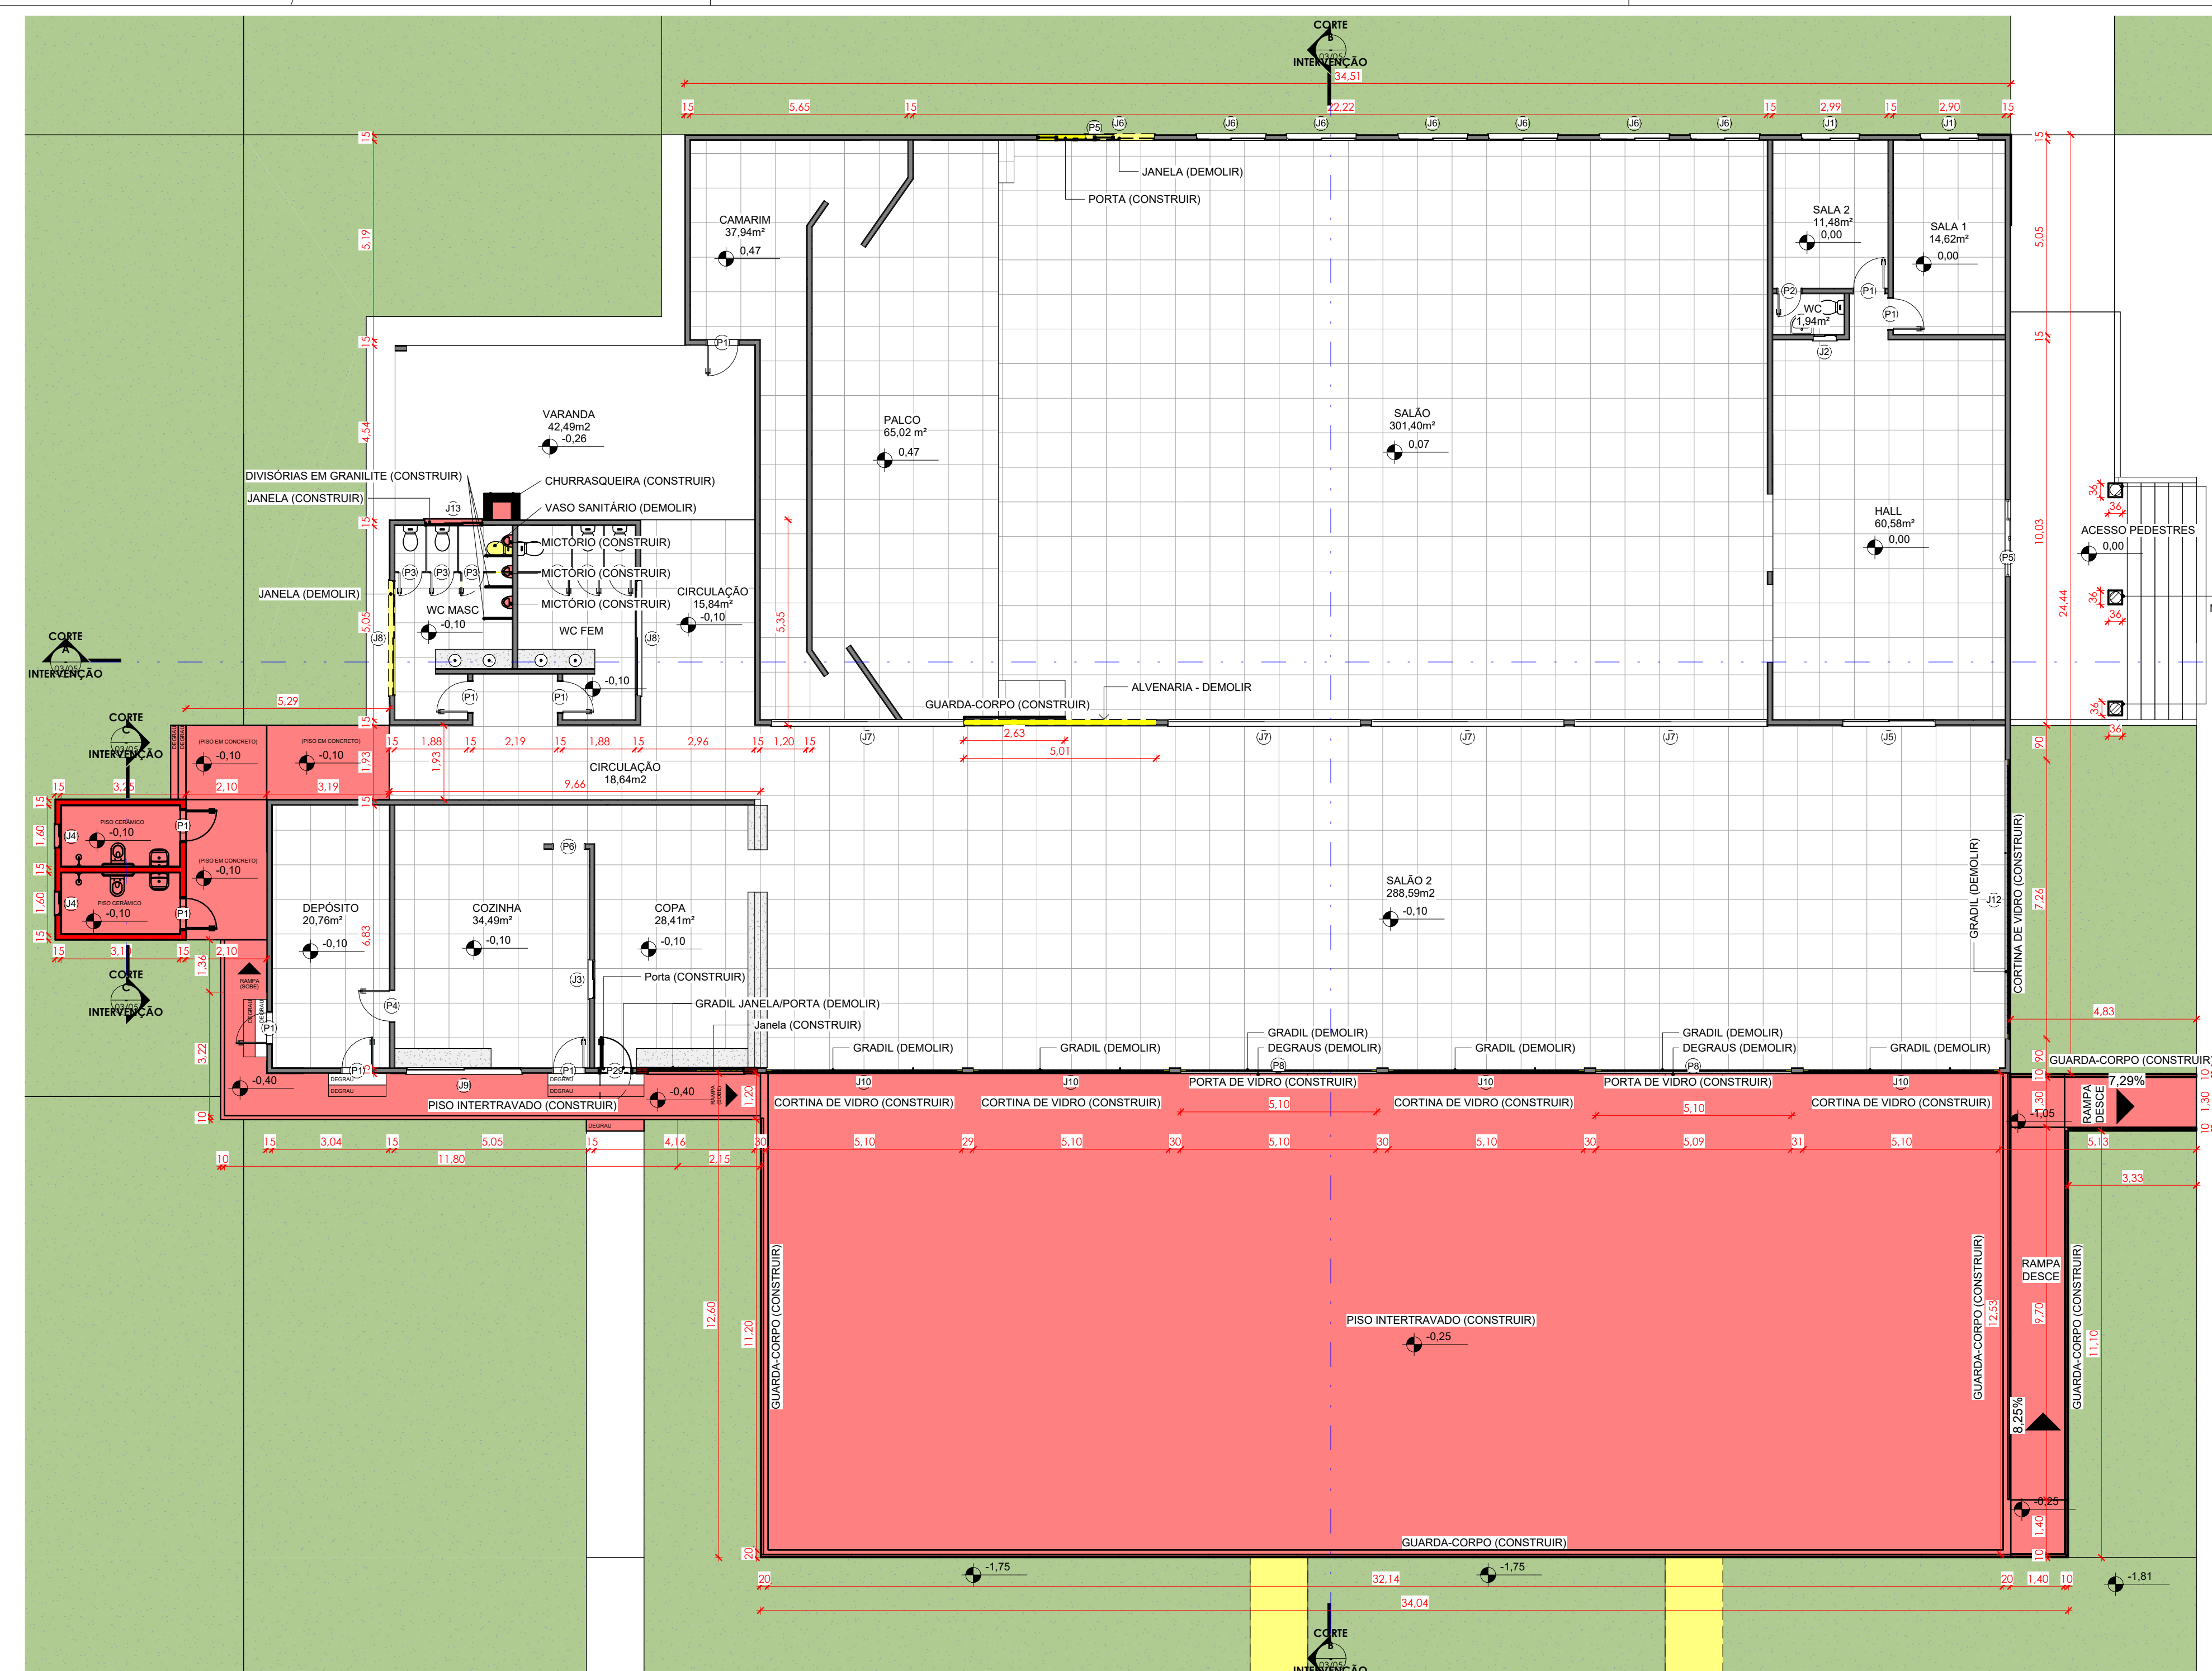


**1 PLANTA BAIXA - INTERVENÇÃO**  
1 : 100

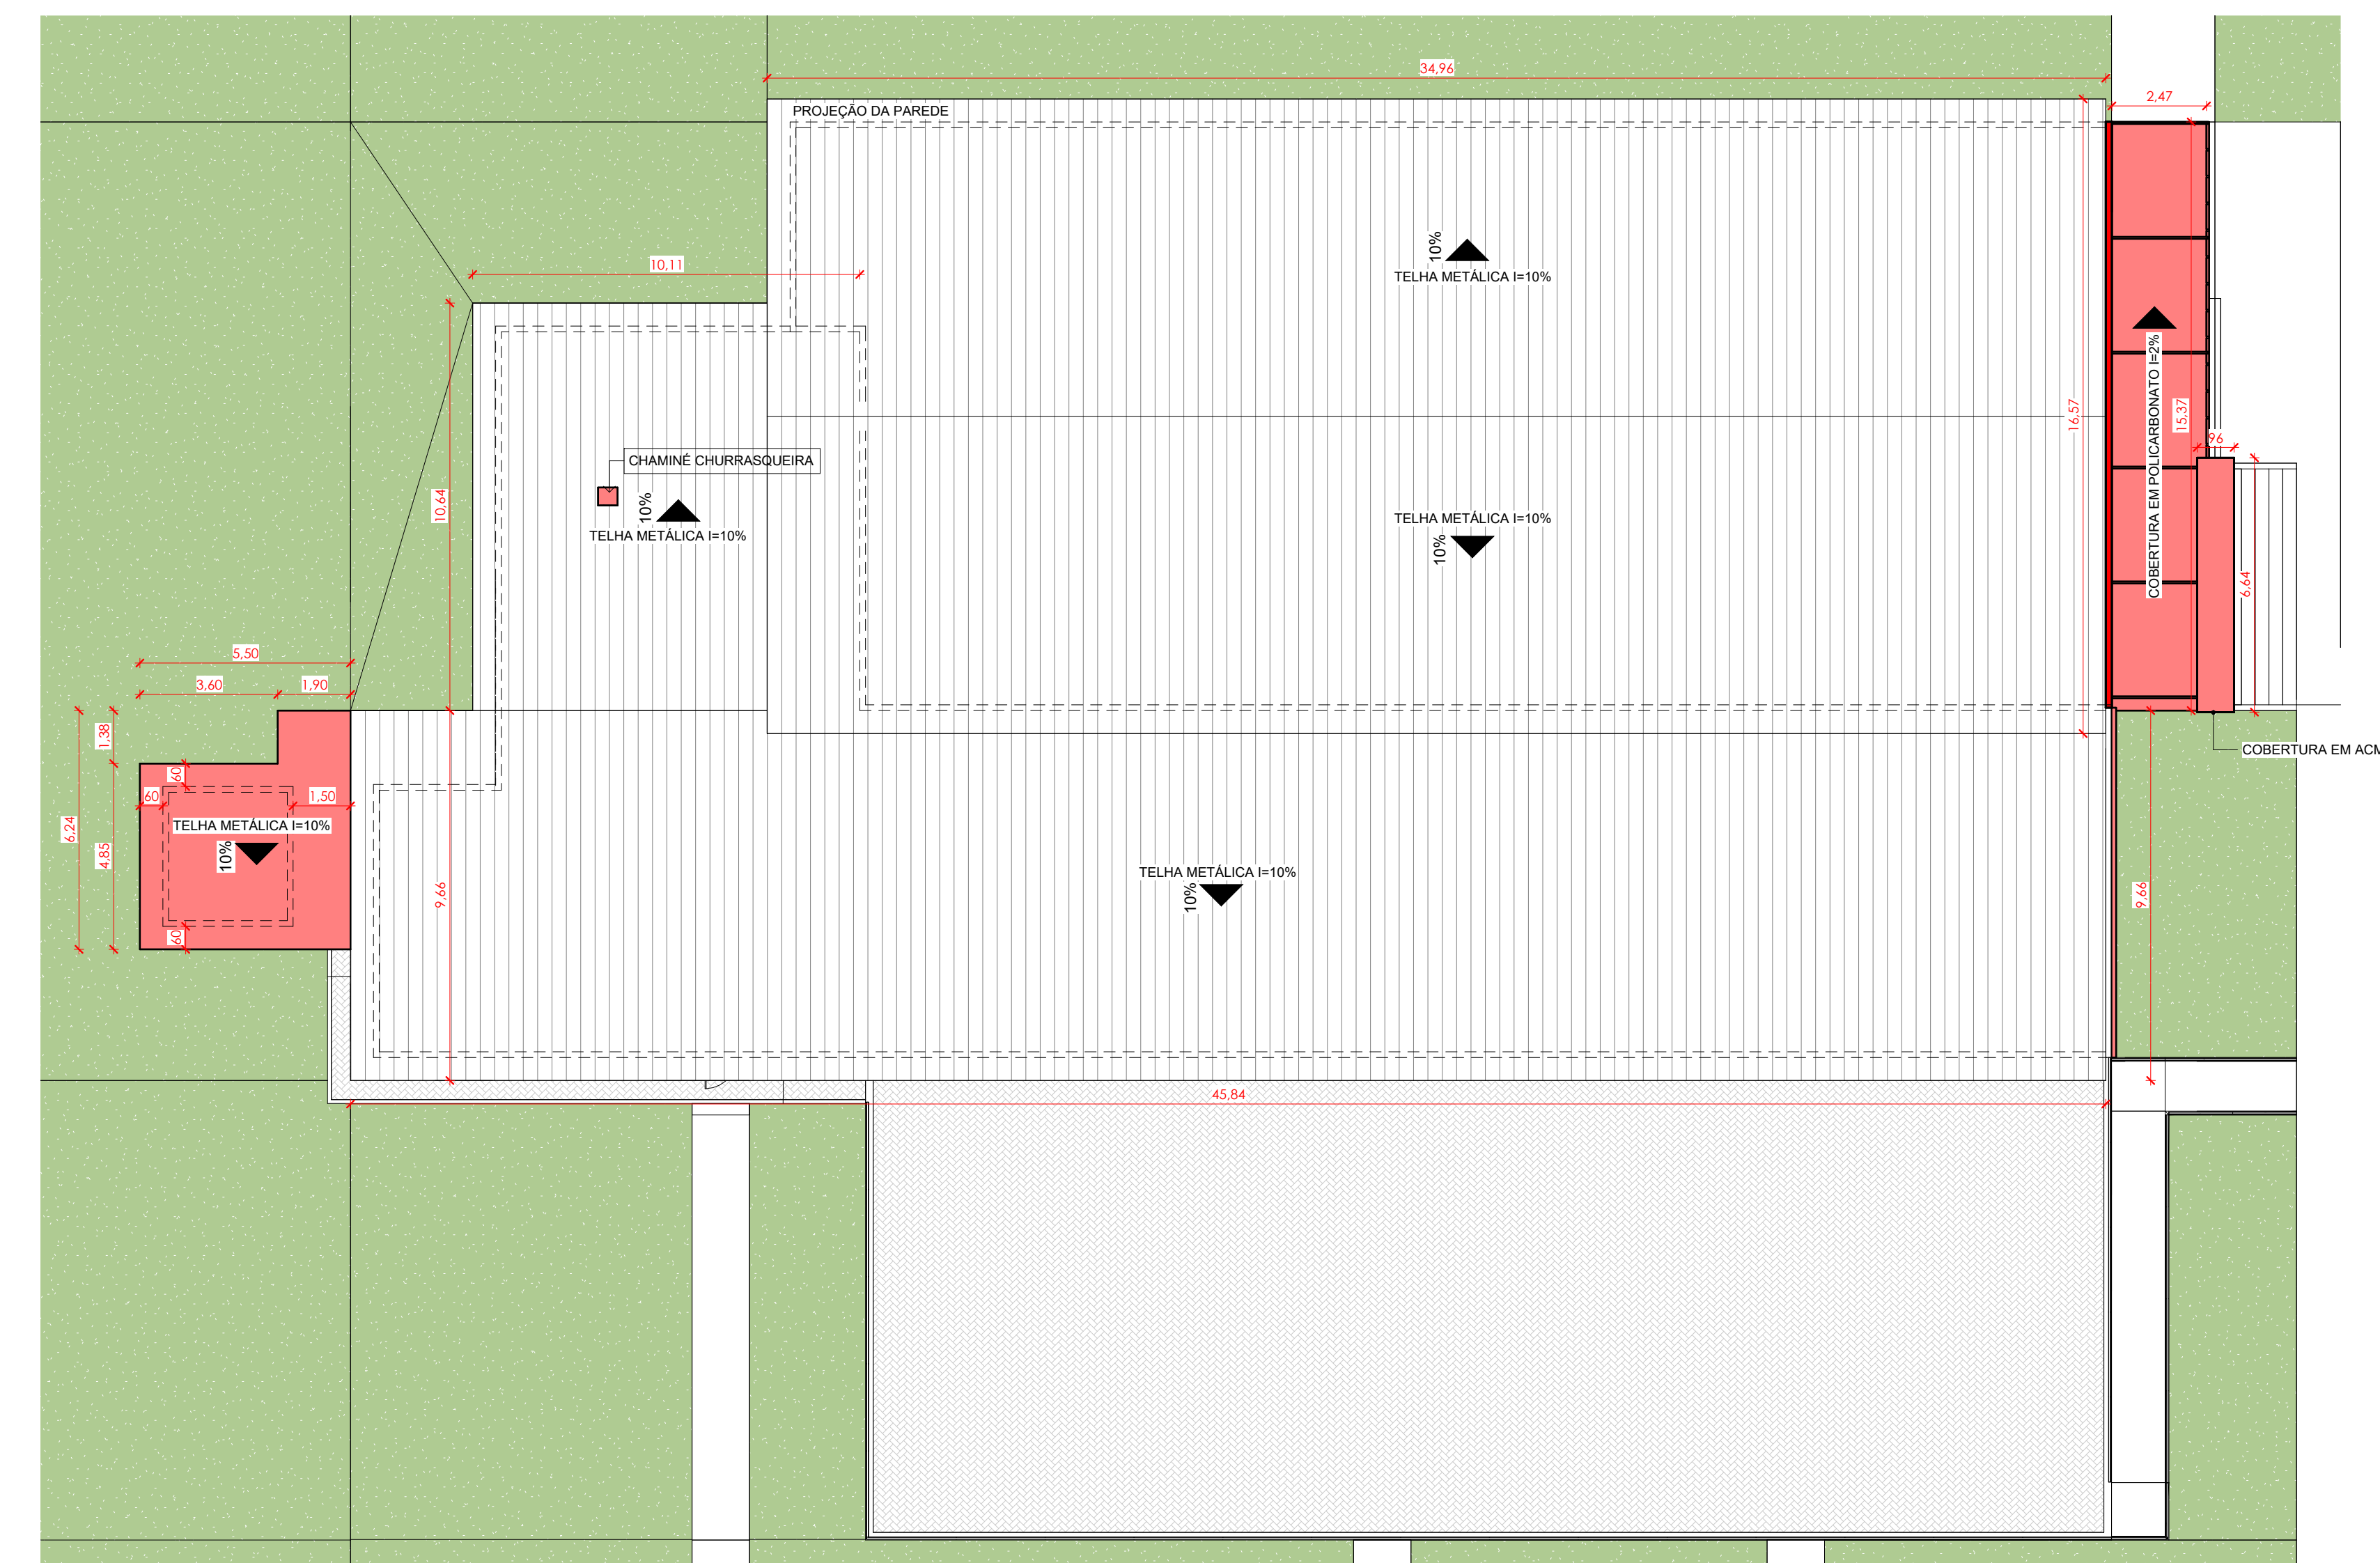


**2 PLANTA DE COBERTURA - INTERVENÇÃO**  
1 : 125

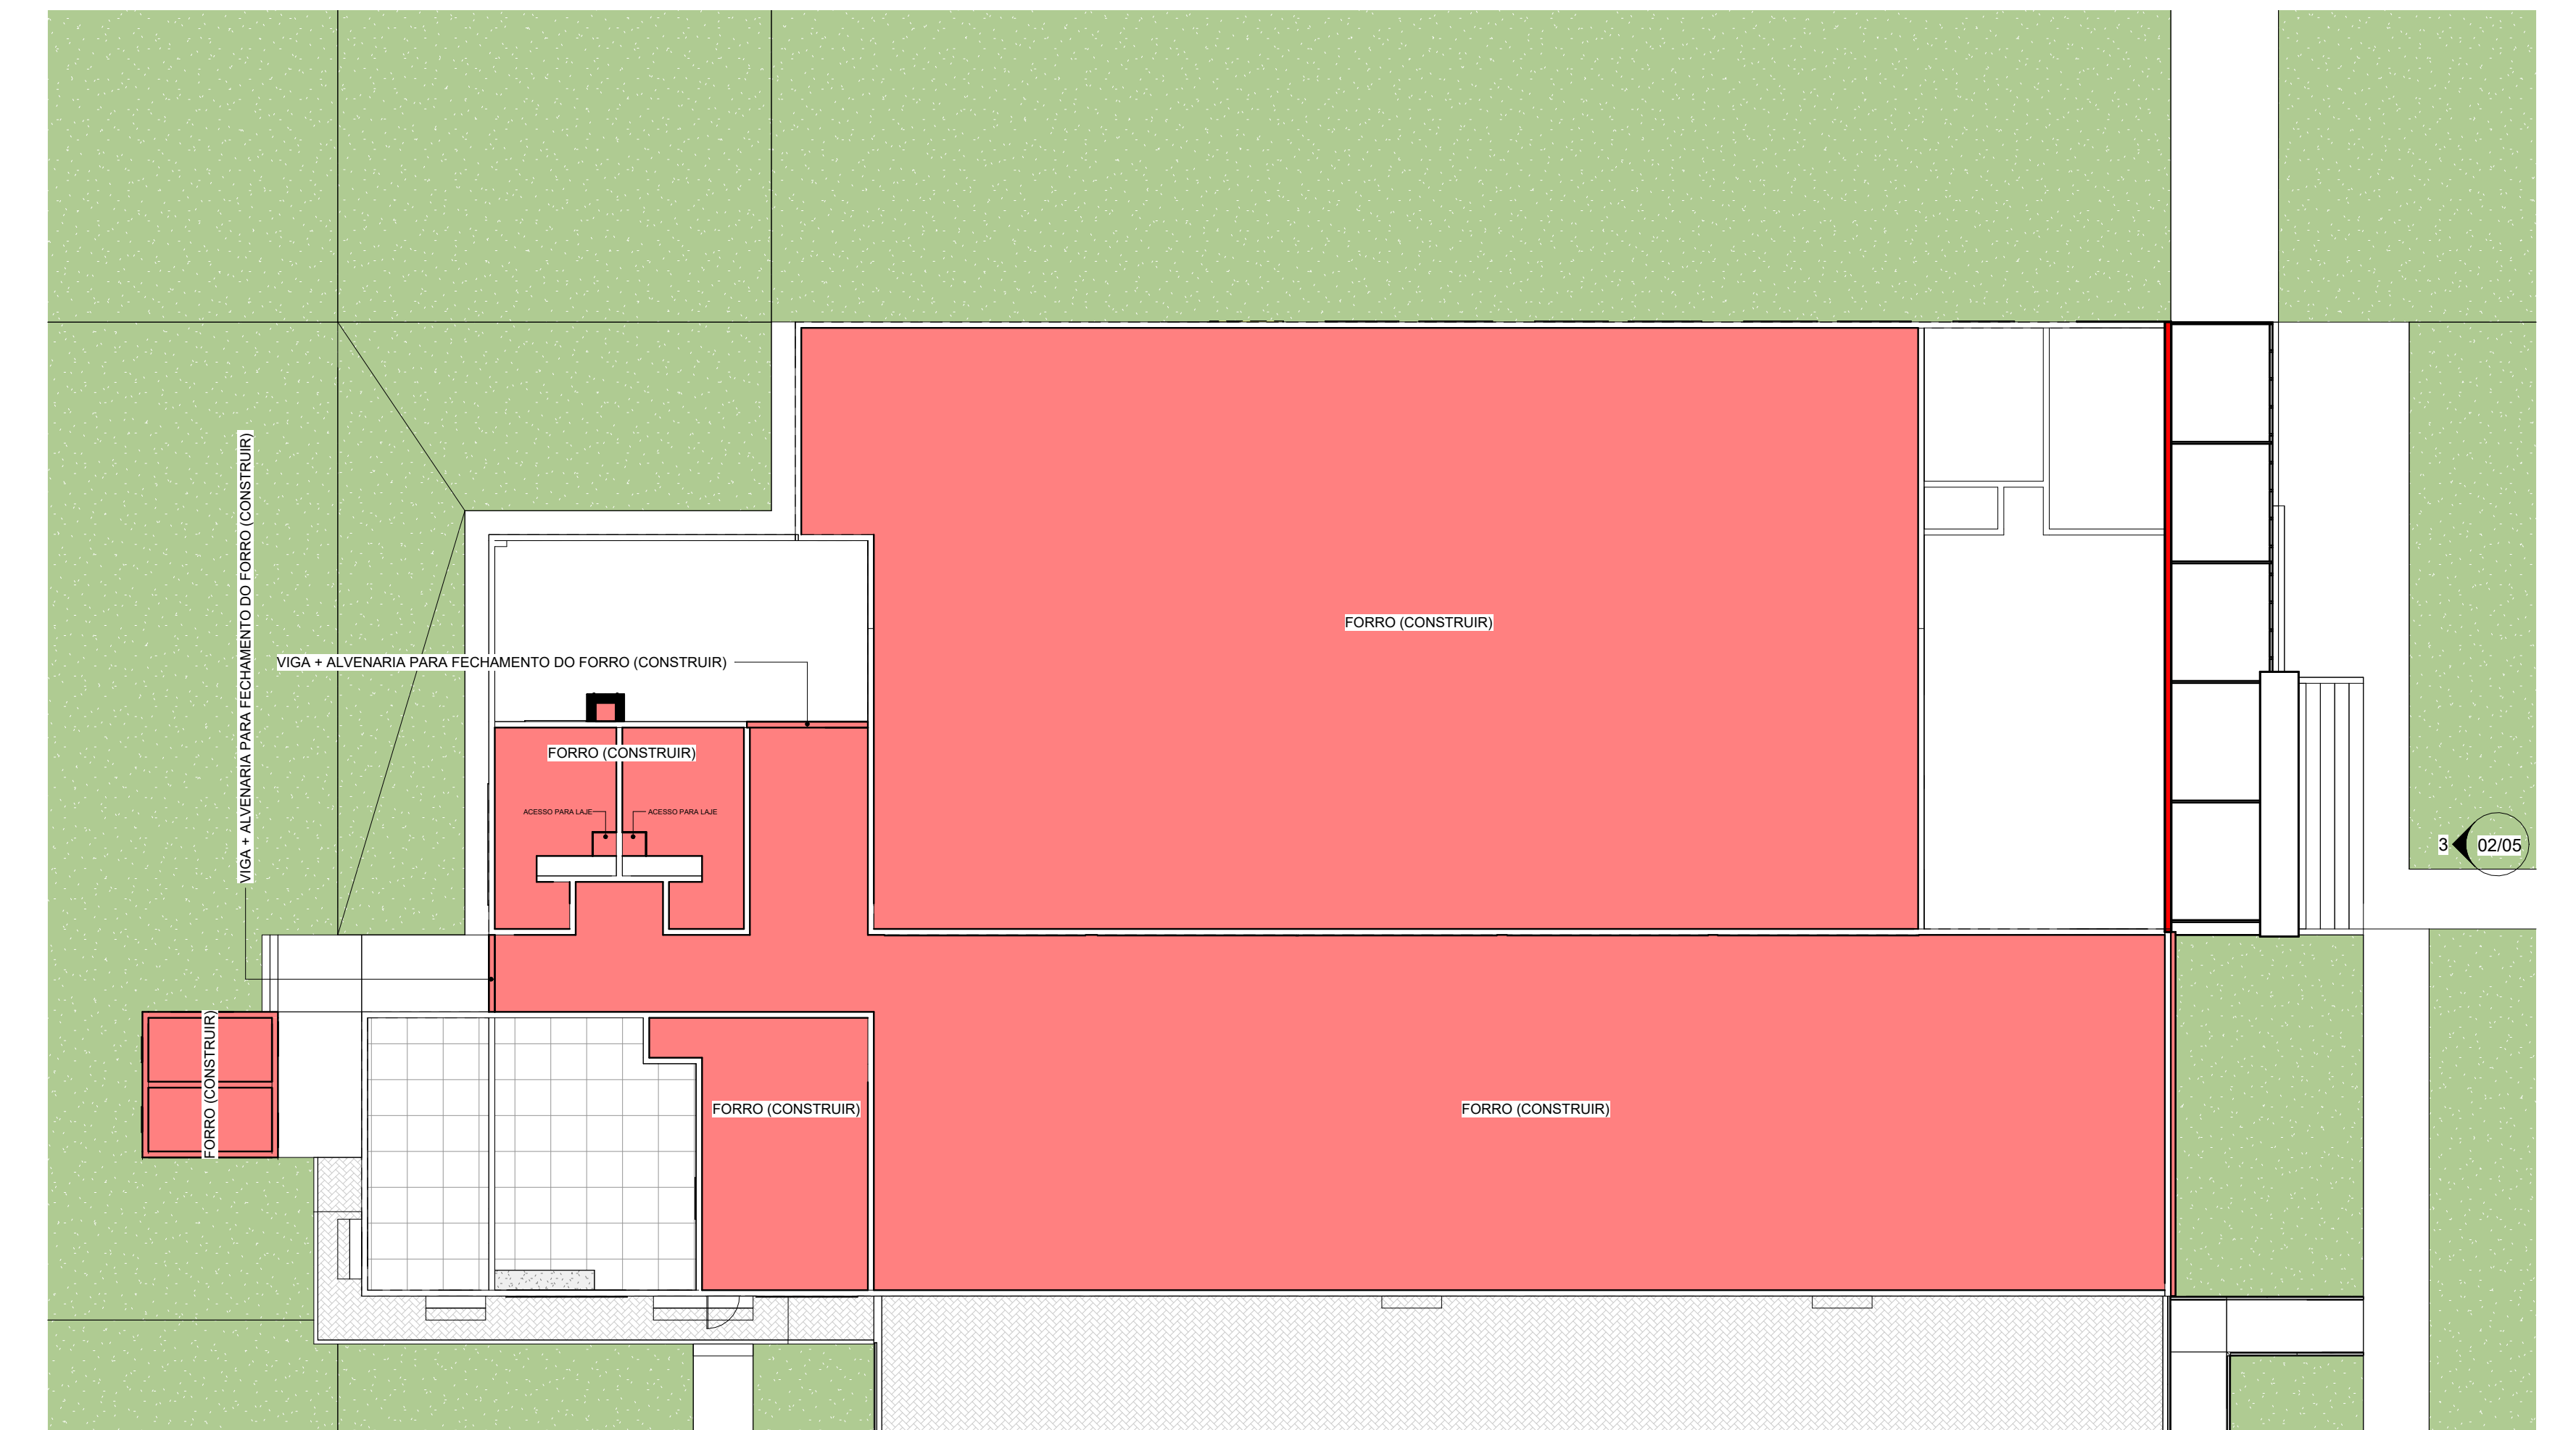

**5 PLANTA DE FORRO**  
1 : 125

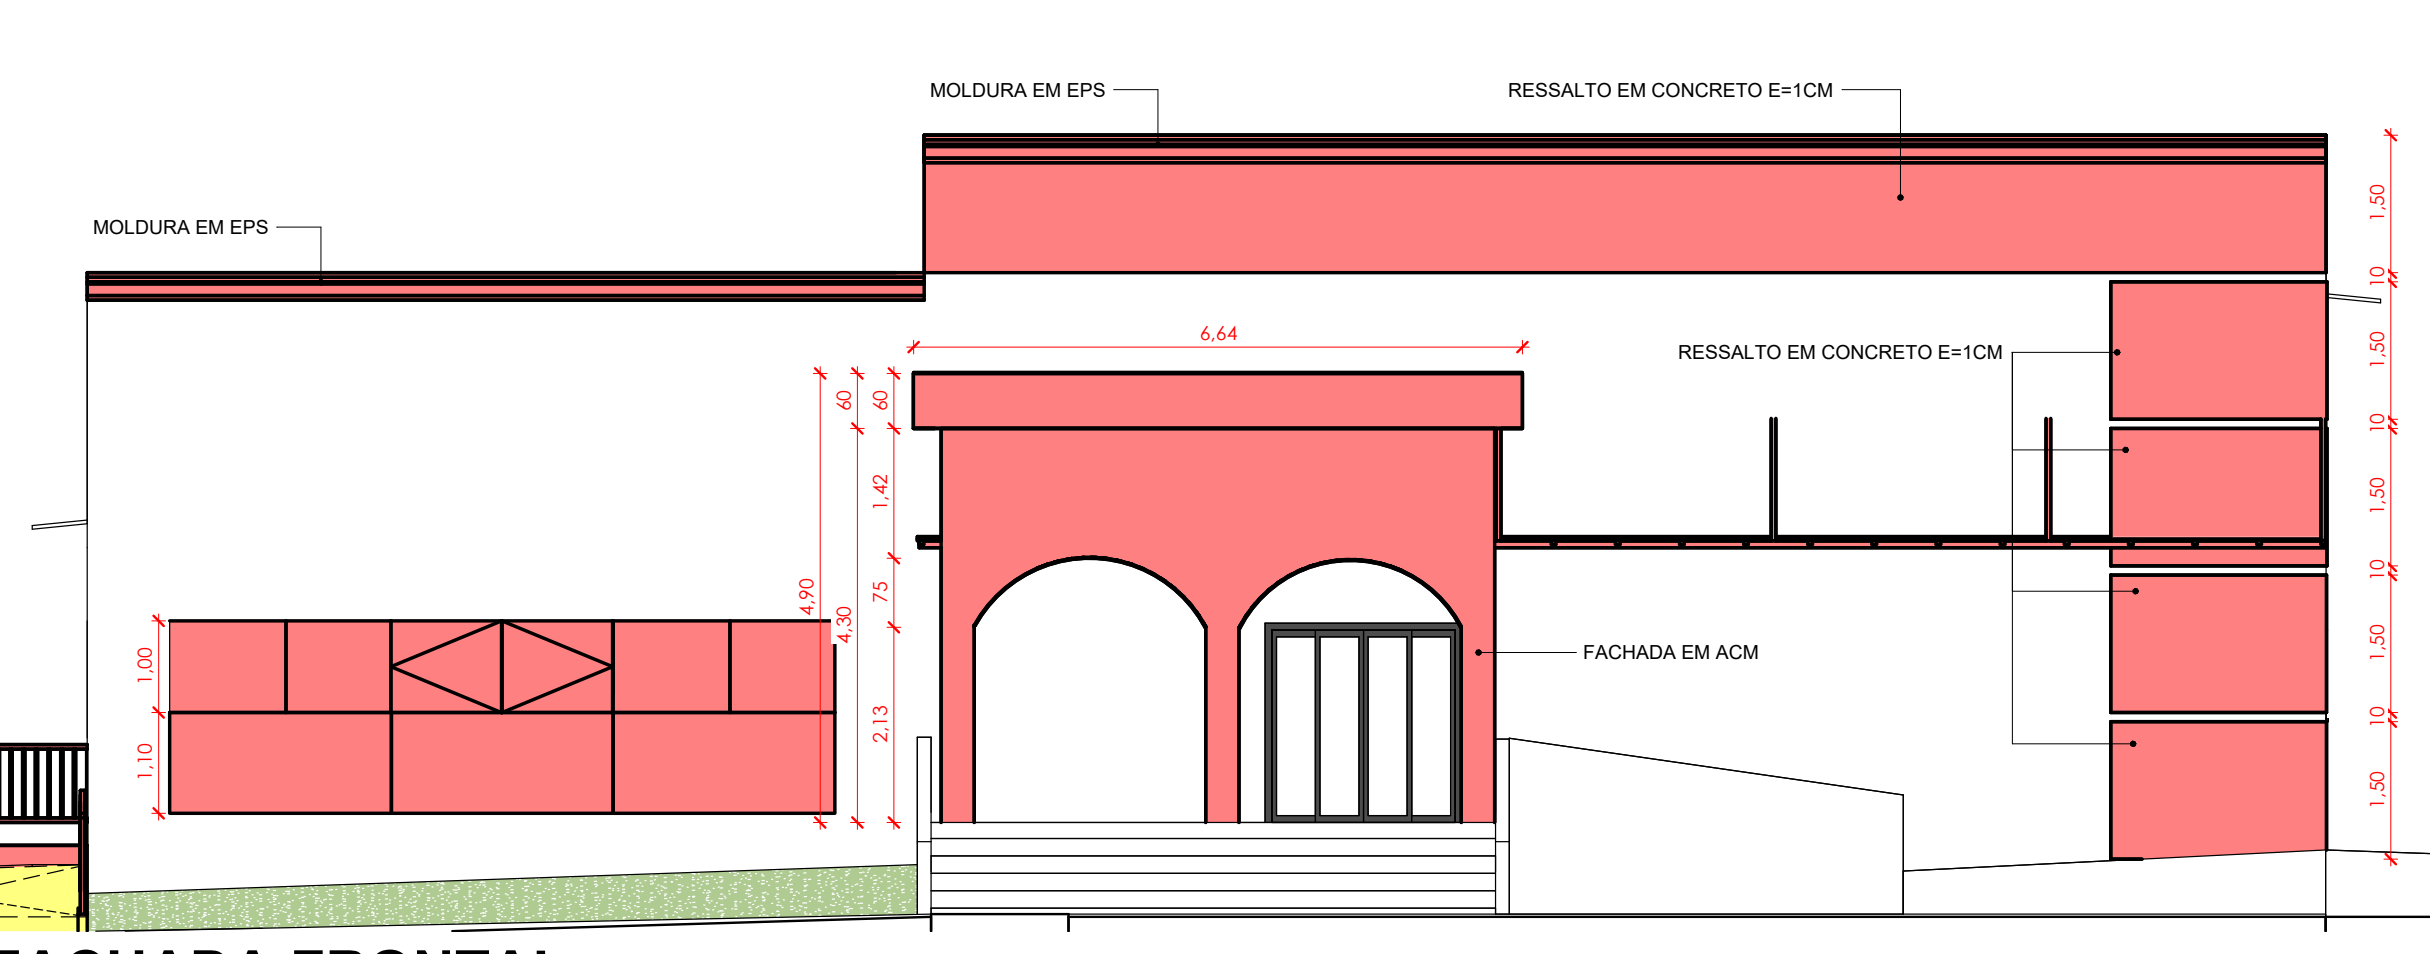

**3 FACHADA FRONTAL**  
1 : 75

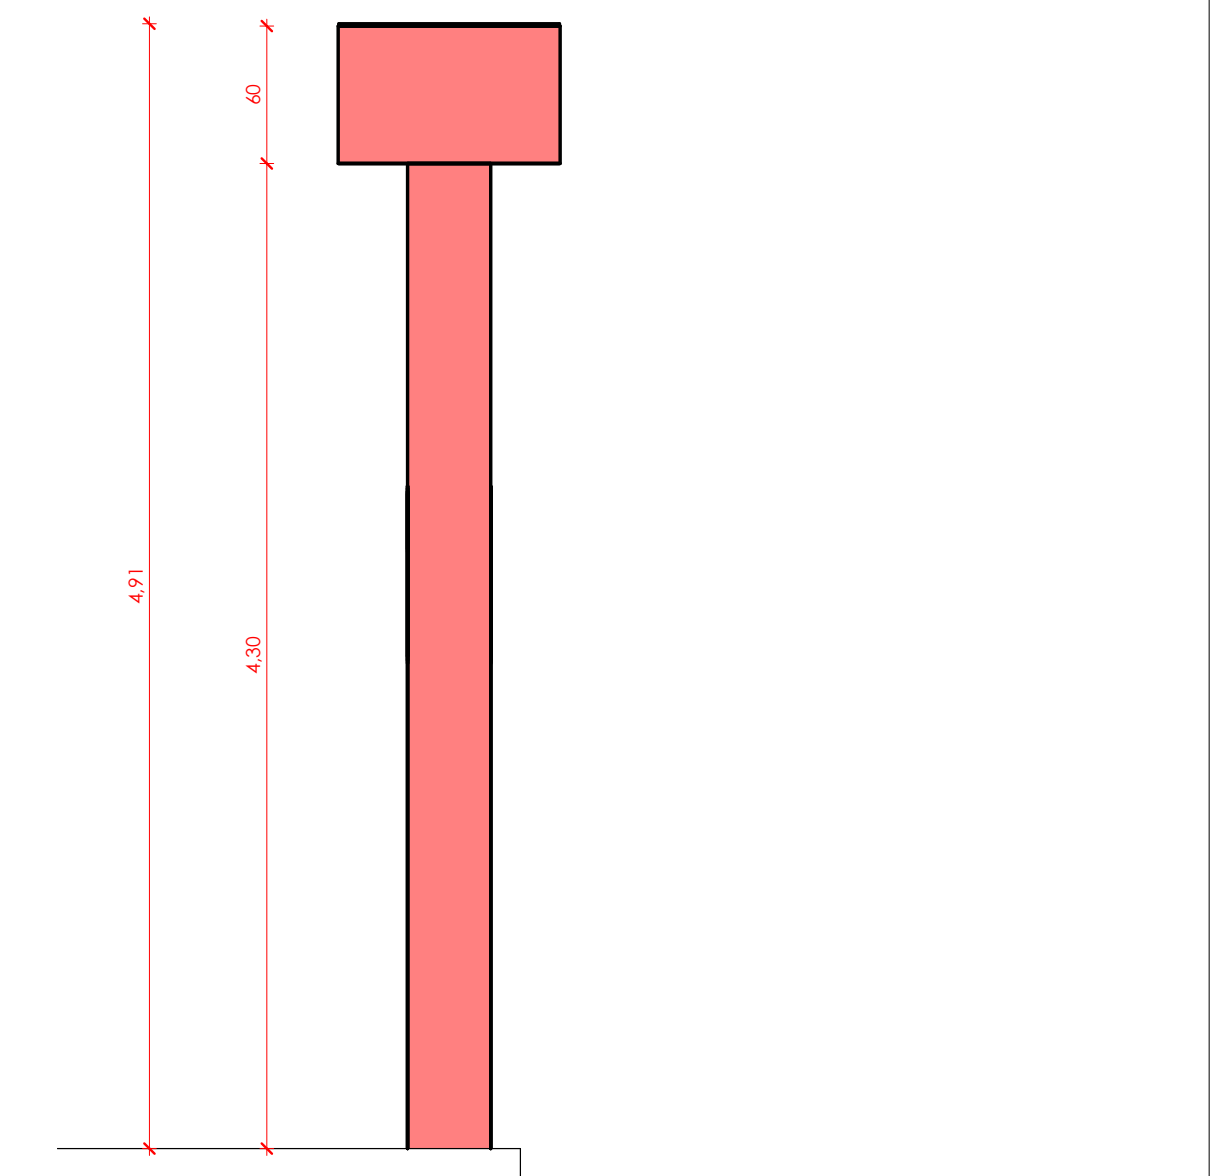

**4 ELEVÇÃO LATERAL (DETALHE ACM)**  
1 : 30

**TABELA DE JANELAS (DEMOLIR)**

TIPO	LARGURA	ALTURA	ALT. PEITORIL	QTD.
J6	1,80	1,50	0,60	1
J8	3,00	0,80	1,70	1

**TABELA DE JANELAS (CONSTRUIR)**

TIPO	LARGURA	ALTURA	ALT. PEITORIL	QTD.	DESCRIÇÃO
J4	0,60	0,40	1,70	2	FERRO + VIDRO - BASCULANTE - 2 FOLHAS
J10	5,10	1,00	1,30	4	VIDRO CORRER 4 FOLHAS
J12	7,26	1,00	1,30	1	VIDRO CORRER 4 FOLHAS
J13	1,50	0,50	1,70	1	FERRO + VIDRO - BASCULANTE - 3 FOLHAS
J14	2,50	1,00	1,60	1	FERRO - CORRER - 4 FOLHAS

**TABELA DE PORTAS (DEMOLIR)**

TIPO	LARGURA	ALTURA	QTD.
P3	0,60	1,80	1
P29	0,88	2,16	1

**TABELA DE PORTAS (CONSTRUIR)**

TIPO	LARGURA	ALTURA	QTD.
P1	0,80	2,10	3
P5	2,00	2,10	1
P8	5,10	2,30	2

**TABELA DE PEDRAS / GRADIL (DEMOLIR)**

MATERIAL	ÁREA	COMPRIMENTO
Cobogó	89,01 m²	41,01
DIVISÓRIA EM GRANITO/GRANILITE	1,49 m²	1,48
PAREDE PADRÃO	15,00 m²	5,00

**TABELA DE REVESTIMENTO CERÂMICO (CONSTRUIR)**

MATERIAL	ÁREA	COMPRIMENTO
REVESTIMENTO CERÂMICO	52,24 m²	18,80

**TABELA DE GUARDA CORPO (CONSTRUIR)**

TIPO	ALTURA	COMPRIMENTO
GUARDA CORPO METÁLICO	1,10	78,37

**TABELA DE PAREDES / ACM / VIDRO FIXO / DIVISÓRIA GRANITO (CONSTRUIR)**

MATERIAL	ÁREA	COMPRIMENTO	LARGURA
ACM	55,24 m²		0,005
DIVISÓRIA EM GRANITO/GRANILITE	3,57 m²	2,33	0,03
PAREDE PADRÃO	86,21 m²	25,10	0,15
RESSALTO EM CONCRETO FACHADA	49,47 m²	18,83	0,01
VIDRO FIXO	34,51 m²	27,66	0,005
MOLDURA EM EPS		24,43	

**TABELA DE TELHADOS (CONSTRUIR)**

MATERIAL	ÁREA
TELHA METÁLICA	29,46 m²
POLICARBONATO	37,96 m²

**TABELA DE PISOS (DEMOLIR)**

MATERIAL	ÁREA
CALÇADA DE PROTEÇÃO / DEGRAUS	74,27 m²

**TABELA DE PISOS (CONSTRUIR)**


MATERIAL	ÁREA
CALÇADA DE PROTEÇÃO / DEGRAUS	16,76 m²
CALÇADAS DE ACESSO	39,75 m²
PISO CERÂMICO	9,92 m²
PISO INTERTRAVADO	417,75 m²

**TABELA DE FORRO (CONSTRUIR)**

MATERIAL	ÁREA
GESSO ACARTONADO	794,74 m²

**TABELA DE VIDRO FIXOS INFERIORES EM JANELAS (CONSTRUIR)**

MATERIAL	LARGURA	ALTURA	QTD.
VIDRO	1,28	1,30	16
VIDRO	2,42	1,10	3

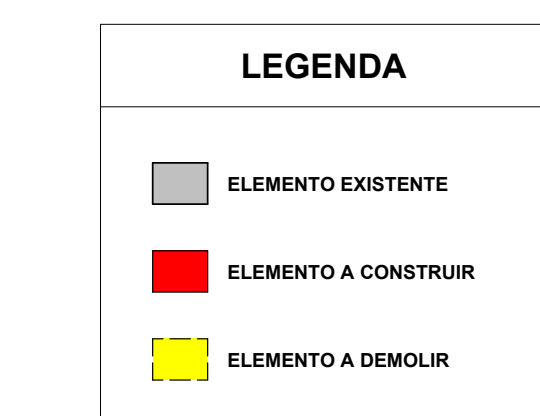

**6 LEGENDA REFORMA**  
1 : 250

PREFEITURA OUTROS

**ARQUITETÔNICO** FOLHA 02/05

EMPRESA: **fms** Engenharia, Arquitetura e Consultoria

PROPRIETÁRIO: **PREFEITURA MUNICIPAL DE CARRI DO TOCANTINS - TO**

OBRA: **REFORMA CENTRO DE EVENTOS**

ENDEREÇO: **CENTRO DE EVENTOS, CARRI DO TOCANTINS - TO**

ÁREAS: Área do Lote: 19379,00m²; Área Construída: 1059,95m²; Área Permeável: 438,62m²


PROPRIETÁRIO: **PREFEITURA MUNICIPAL DE CARRI DO TOCANTINS - TO**

AUTOR DO PROJETO: **FERNANDO MORENO GUARTE JUNIOR**


RESP. TÉCNICO: **JAYSON MONTELO**

ESCALA: INDICADAS; DATA: ABRIL/2026; ARQUIVO: 001; DESENHO: JAYSON MONTELO


CONTEÚDO: PLANTA BAIXA, PLANTA DE COBERTURA E LOCAÇÃO, PLANTA DE SITUAÇÃO, CORTES, TABELA DE QUANTITATIVOS, PERSPECTIVAS 3D.

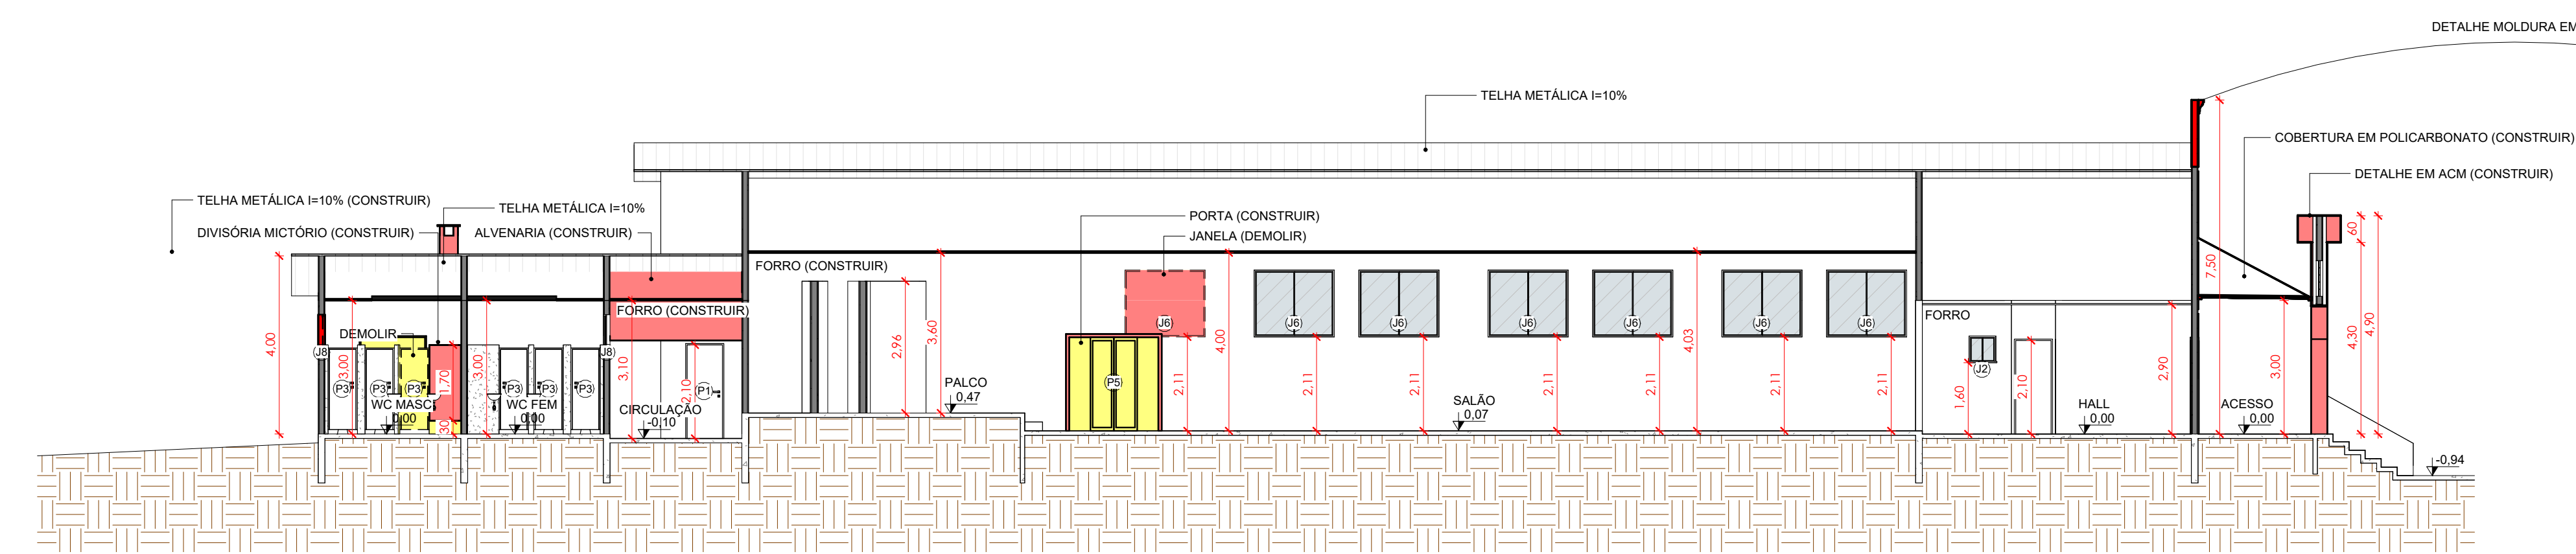


**1 CORTE A - INTERVENÇÃO**  
1 : 100

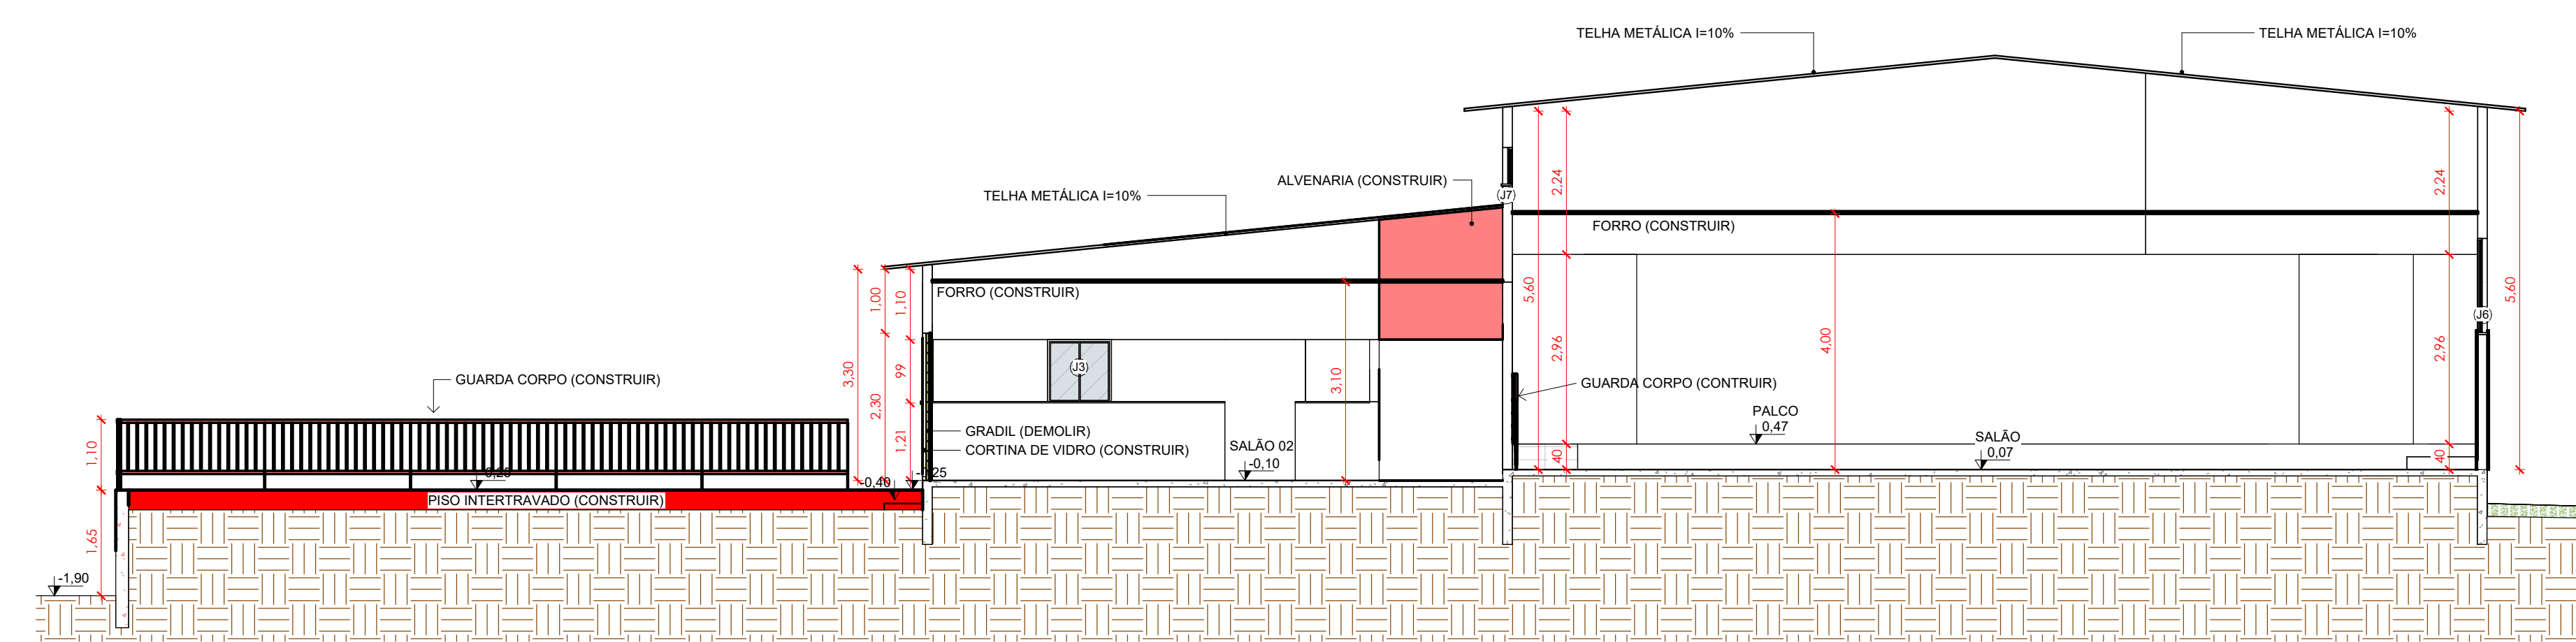


**2 CORTE B - INTERVENÇÃO**  
1 : 75

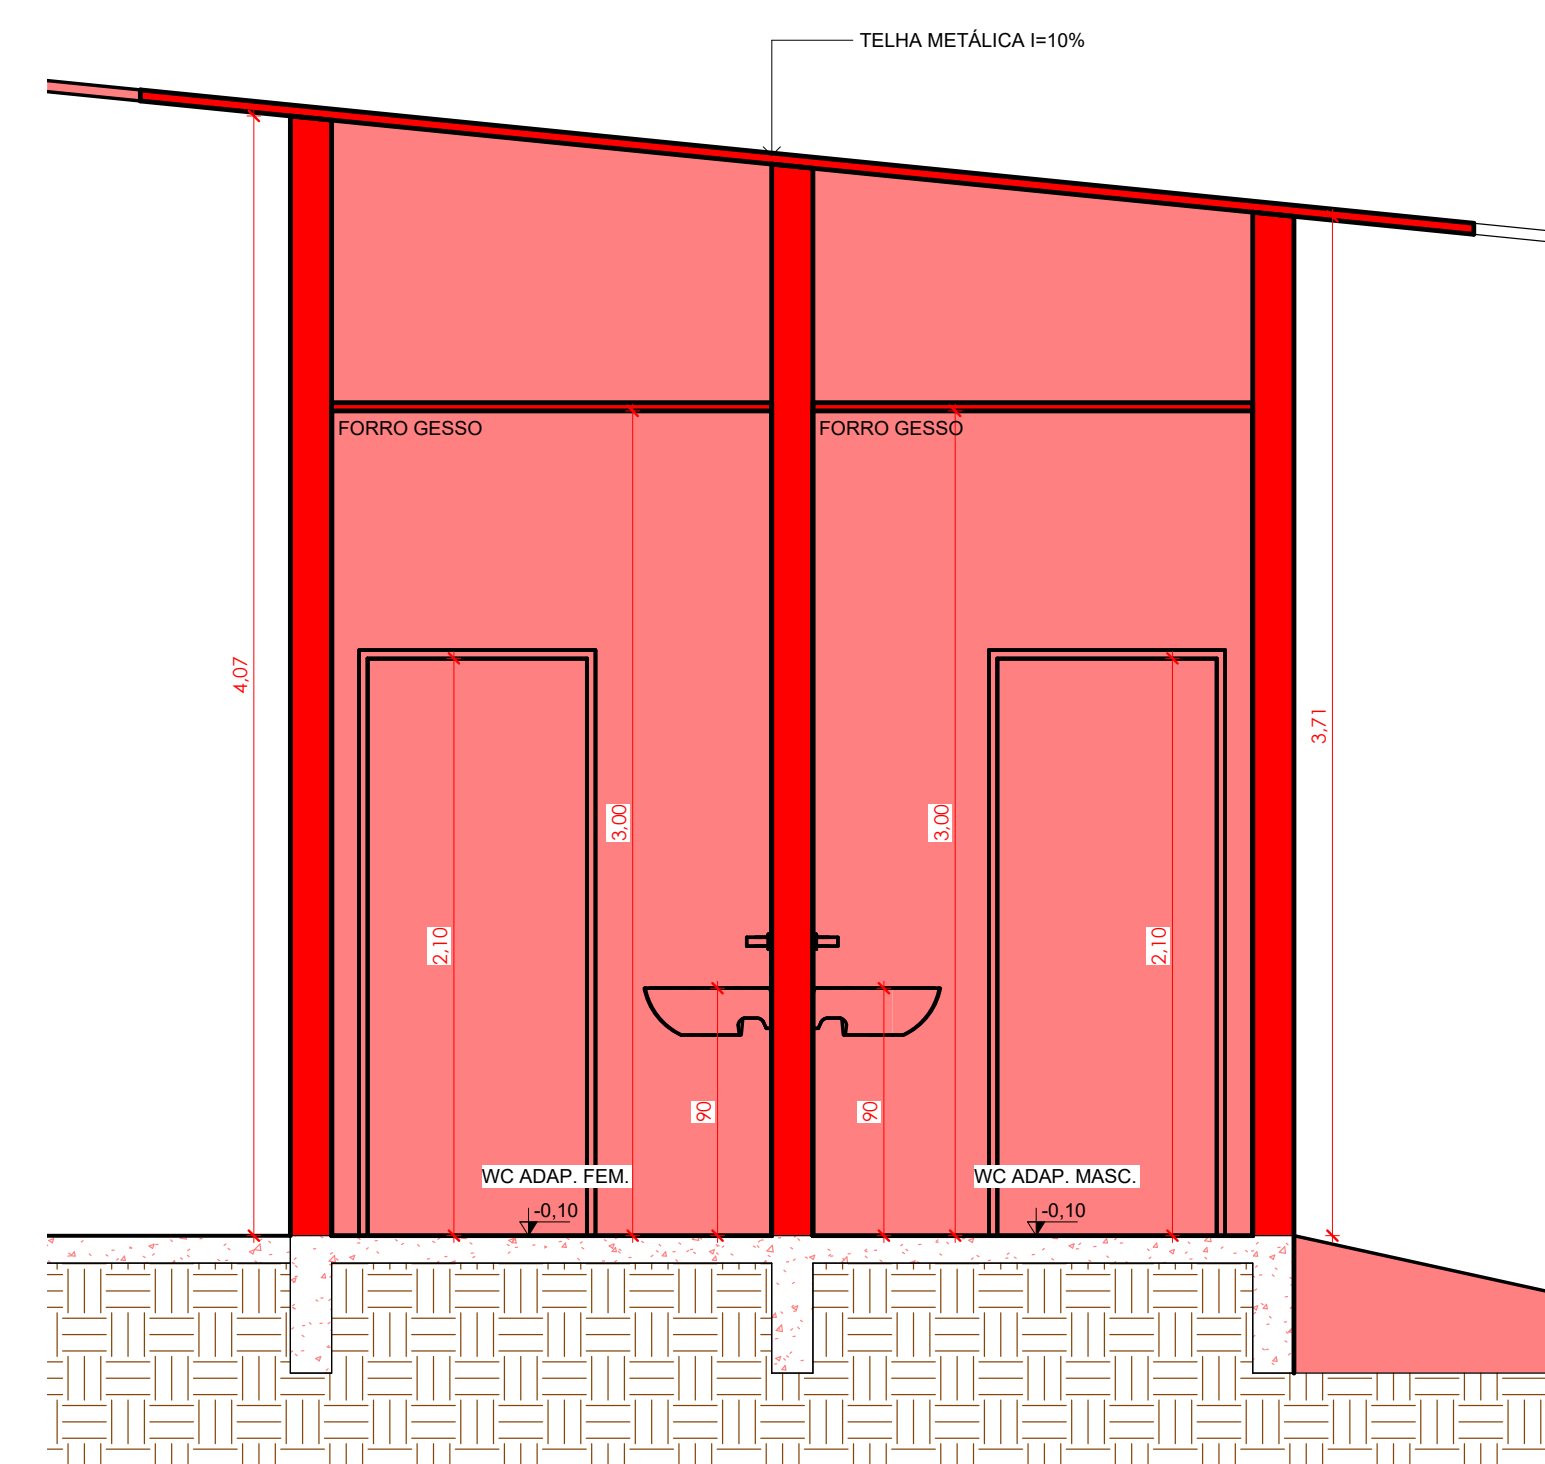


**3 CORTE C - INTERVENÇÃO**  
1 : 25

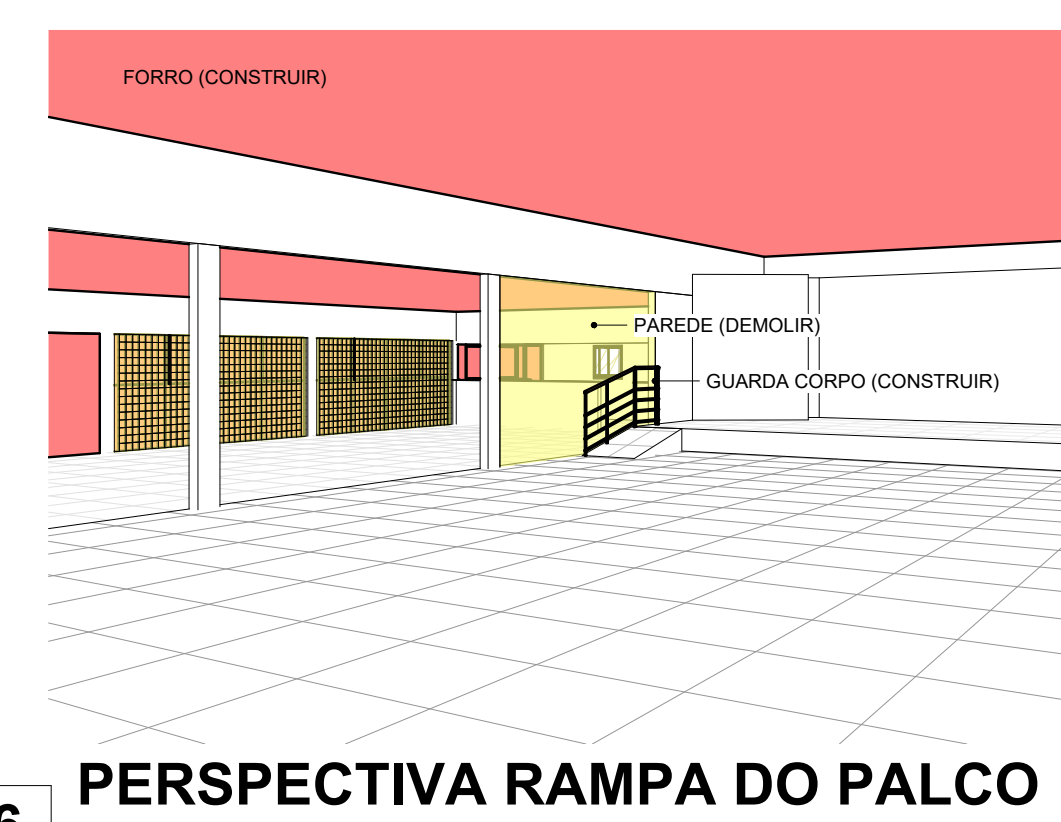

**6 PERSPECTIVA RAMPA DO PALCO**

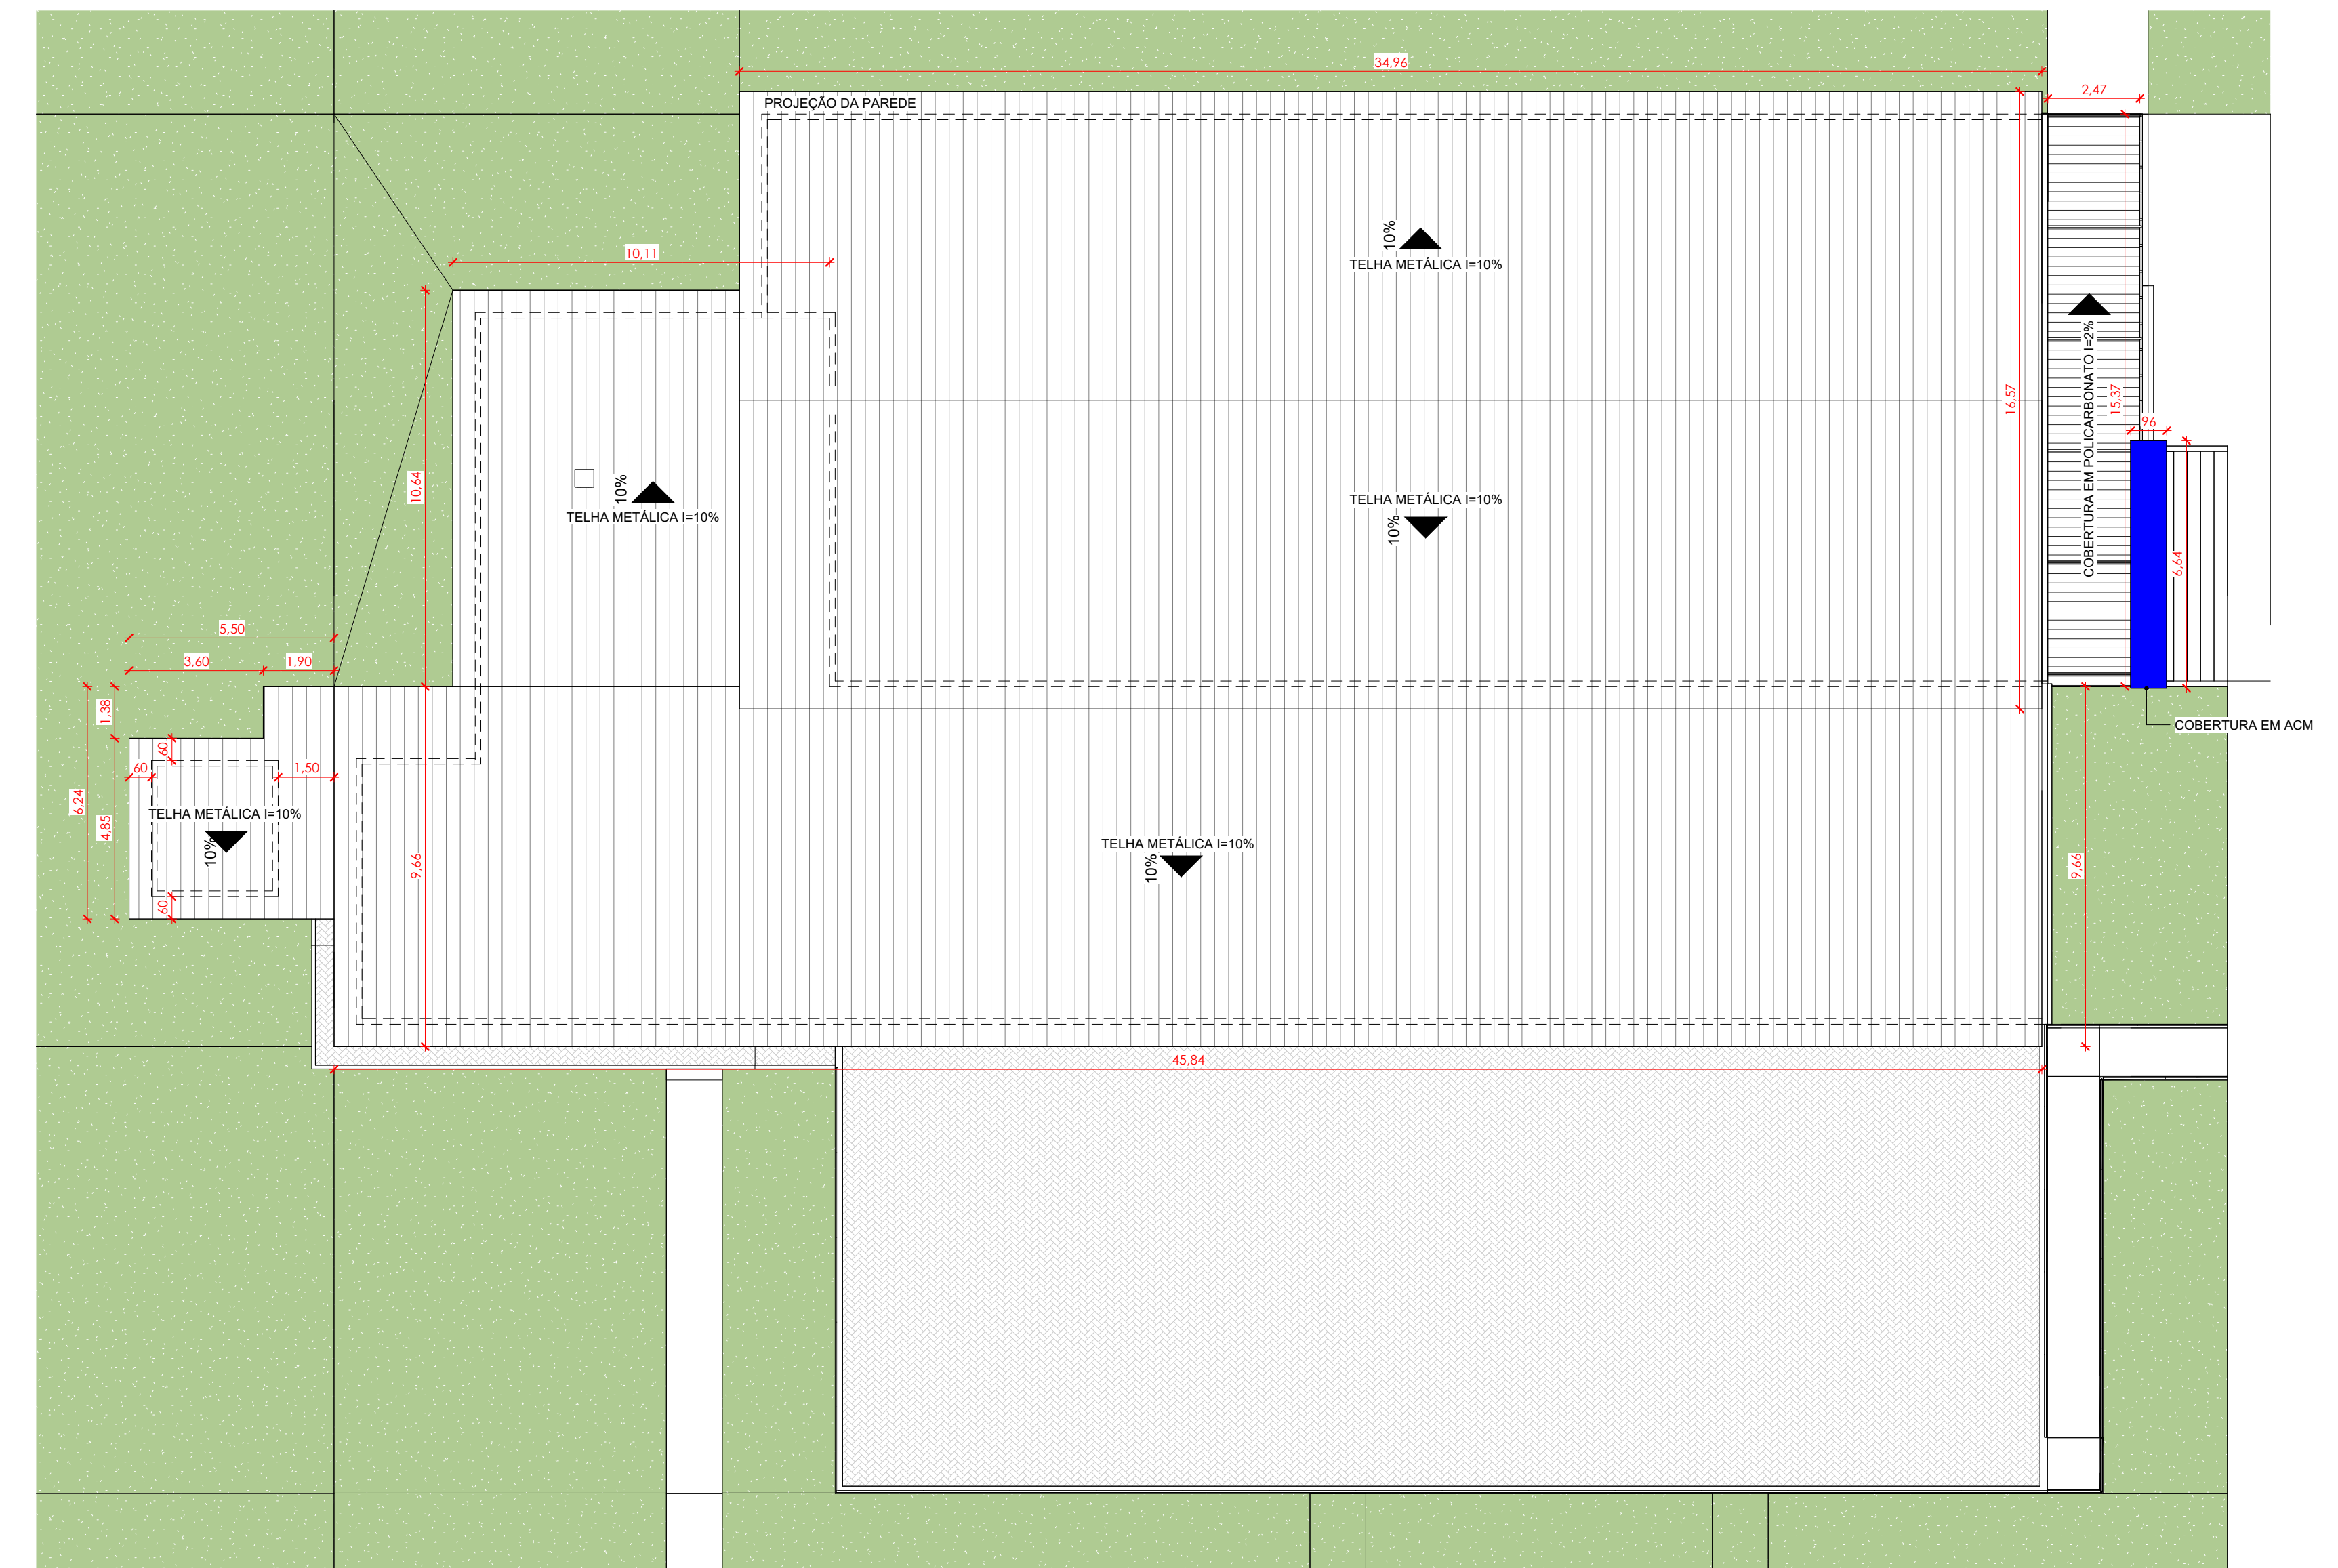


**4 PLANTA DE COBERTURA - FINAL**  
1 : 125

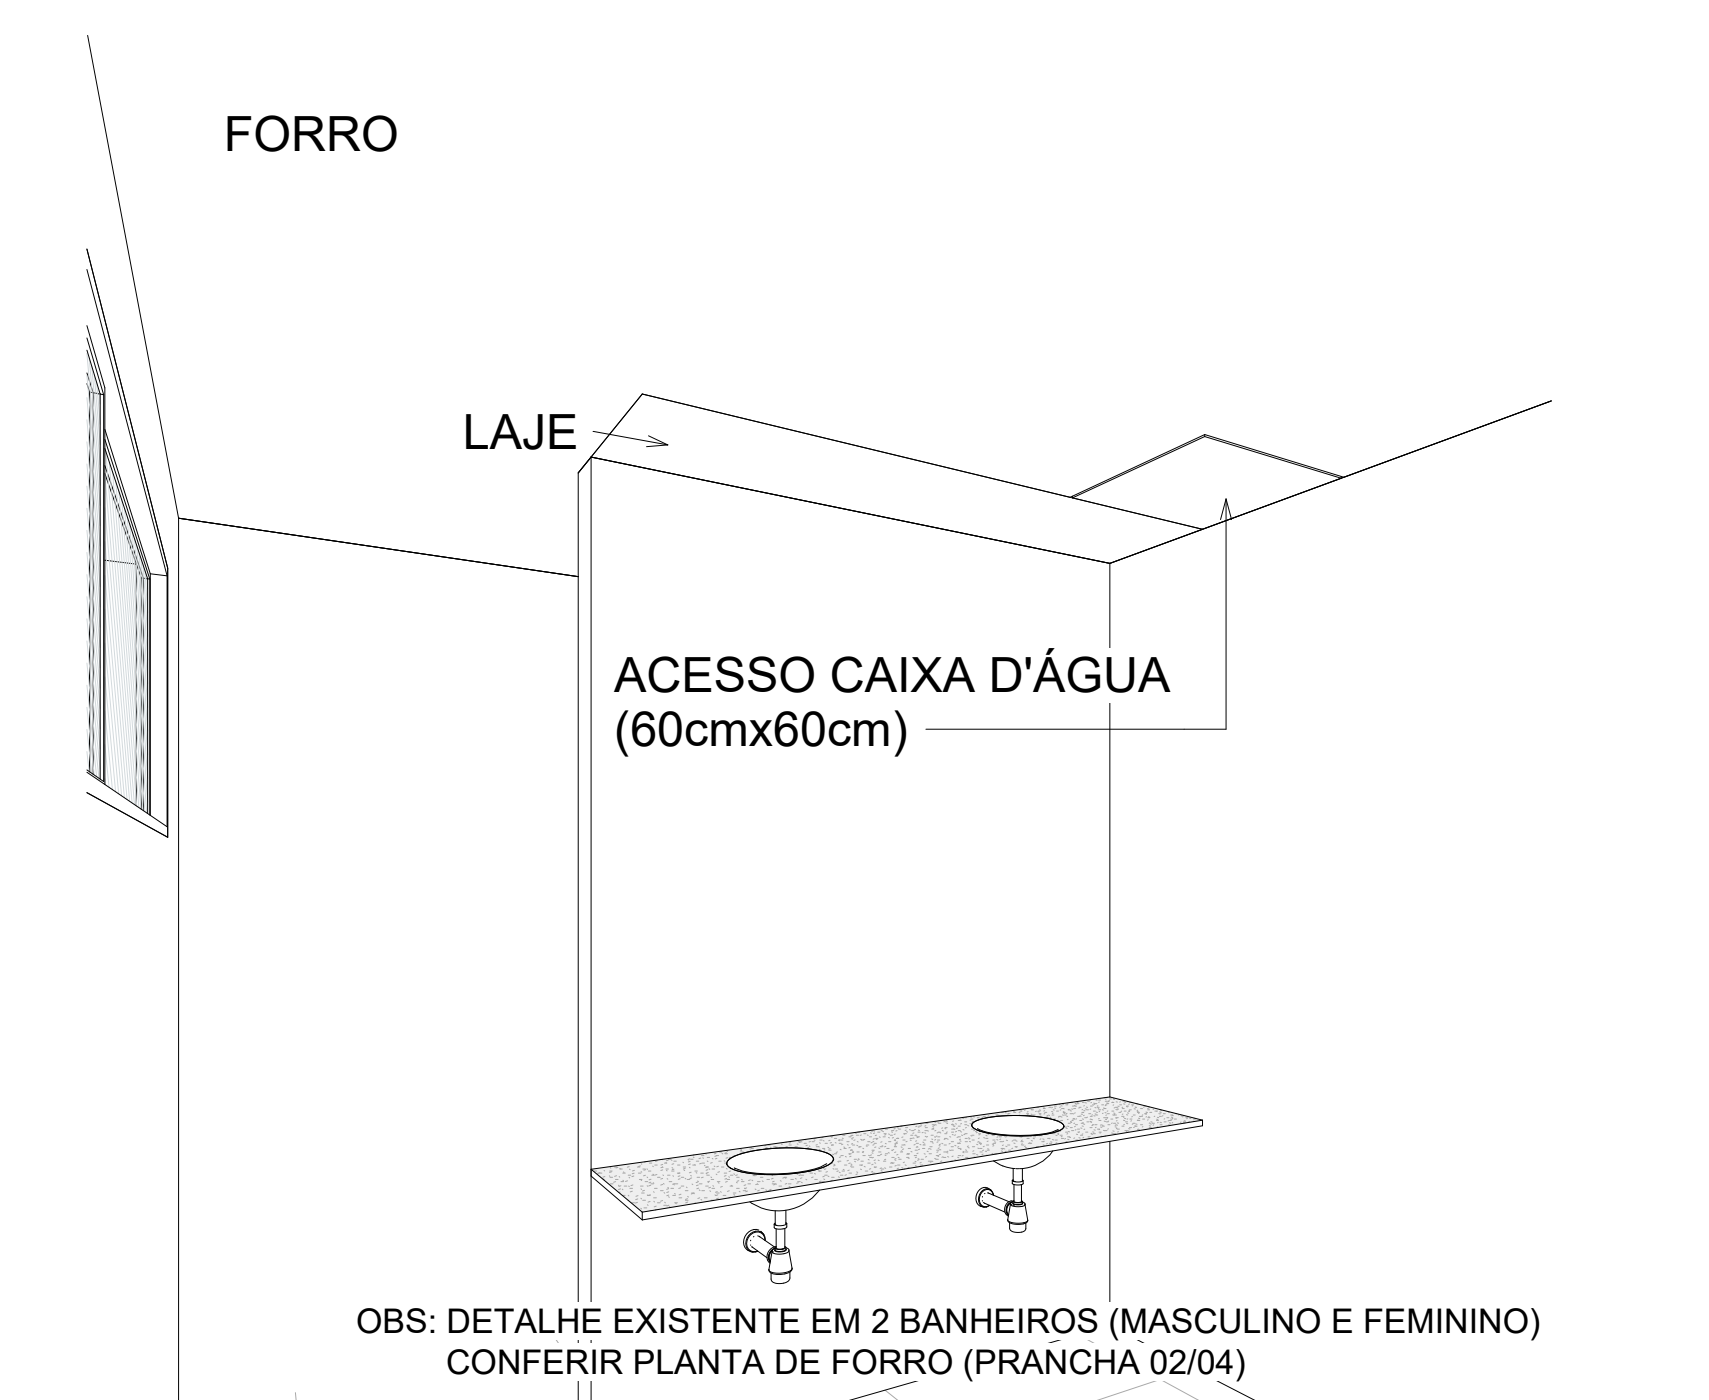

**5 PERSPECTIVA BANHEIROS EXISTENTES (ACESSO CAIXA D'ÁGUA)**


PREFEITURA	OUTROS
	
<b>ARQUITETÔNICO</b>	
FOLHA 03/05	
OBRA: <b>REFORMA CENTRO DE EVENTOS</b>	
PROPRIETÁRIO: <b>PREFEITURA MUNICIPAL DE CARRI DO TOCANTINS - TO</b>	
ENDEREÇO: <b>CENTRO DE EVENTOS, CARRI DO TOCANTINS - TO</b>	
ÁREAS Área do Lote: 19373,00m² Área Construída: 1059,95m² Área Permeável: 438,62m²	PROPRIETÁRIO ASS: _____ <b>PREFEITURA MUNICIPAL DE CARRI DO TOCANTINS - TO</b> CNPJ: 07.334.977/0001-48
AUTOR DO PROJETO ASS: _____ <b>FERNANDO MORENO QUARTE JUNIOR</b> Engenheiro Civil - OAB/TO 161.012/2012 - CREA 108864-4	RESP. TÉCNICO ASS: _____
ESCALA: _____ INDICADAS: _____	DATA: _____ ARQUIVO: _____ DESENHO: _____ <b>JAYSON MONTELO</b>
CONTEÚDO: PLANTA BARRA, PLANTA DE COBERTURA E LOCAÇÃO, PLANTA DE SITUAÇÃO, cortes, TABELA DE QUANTITATIVOS, PERSPECTIVAS 3D.	

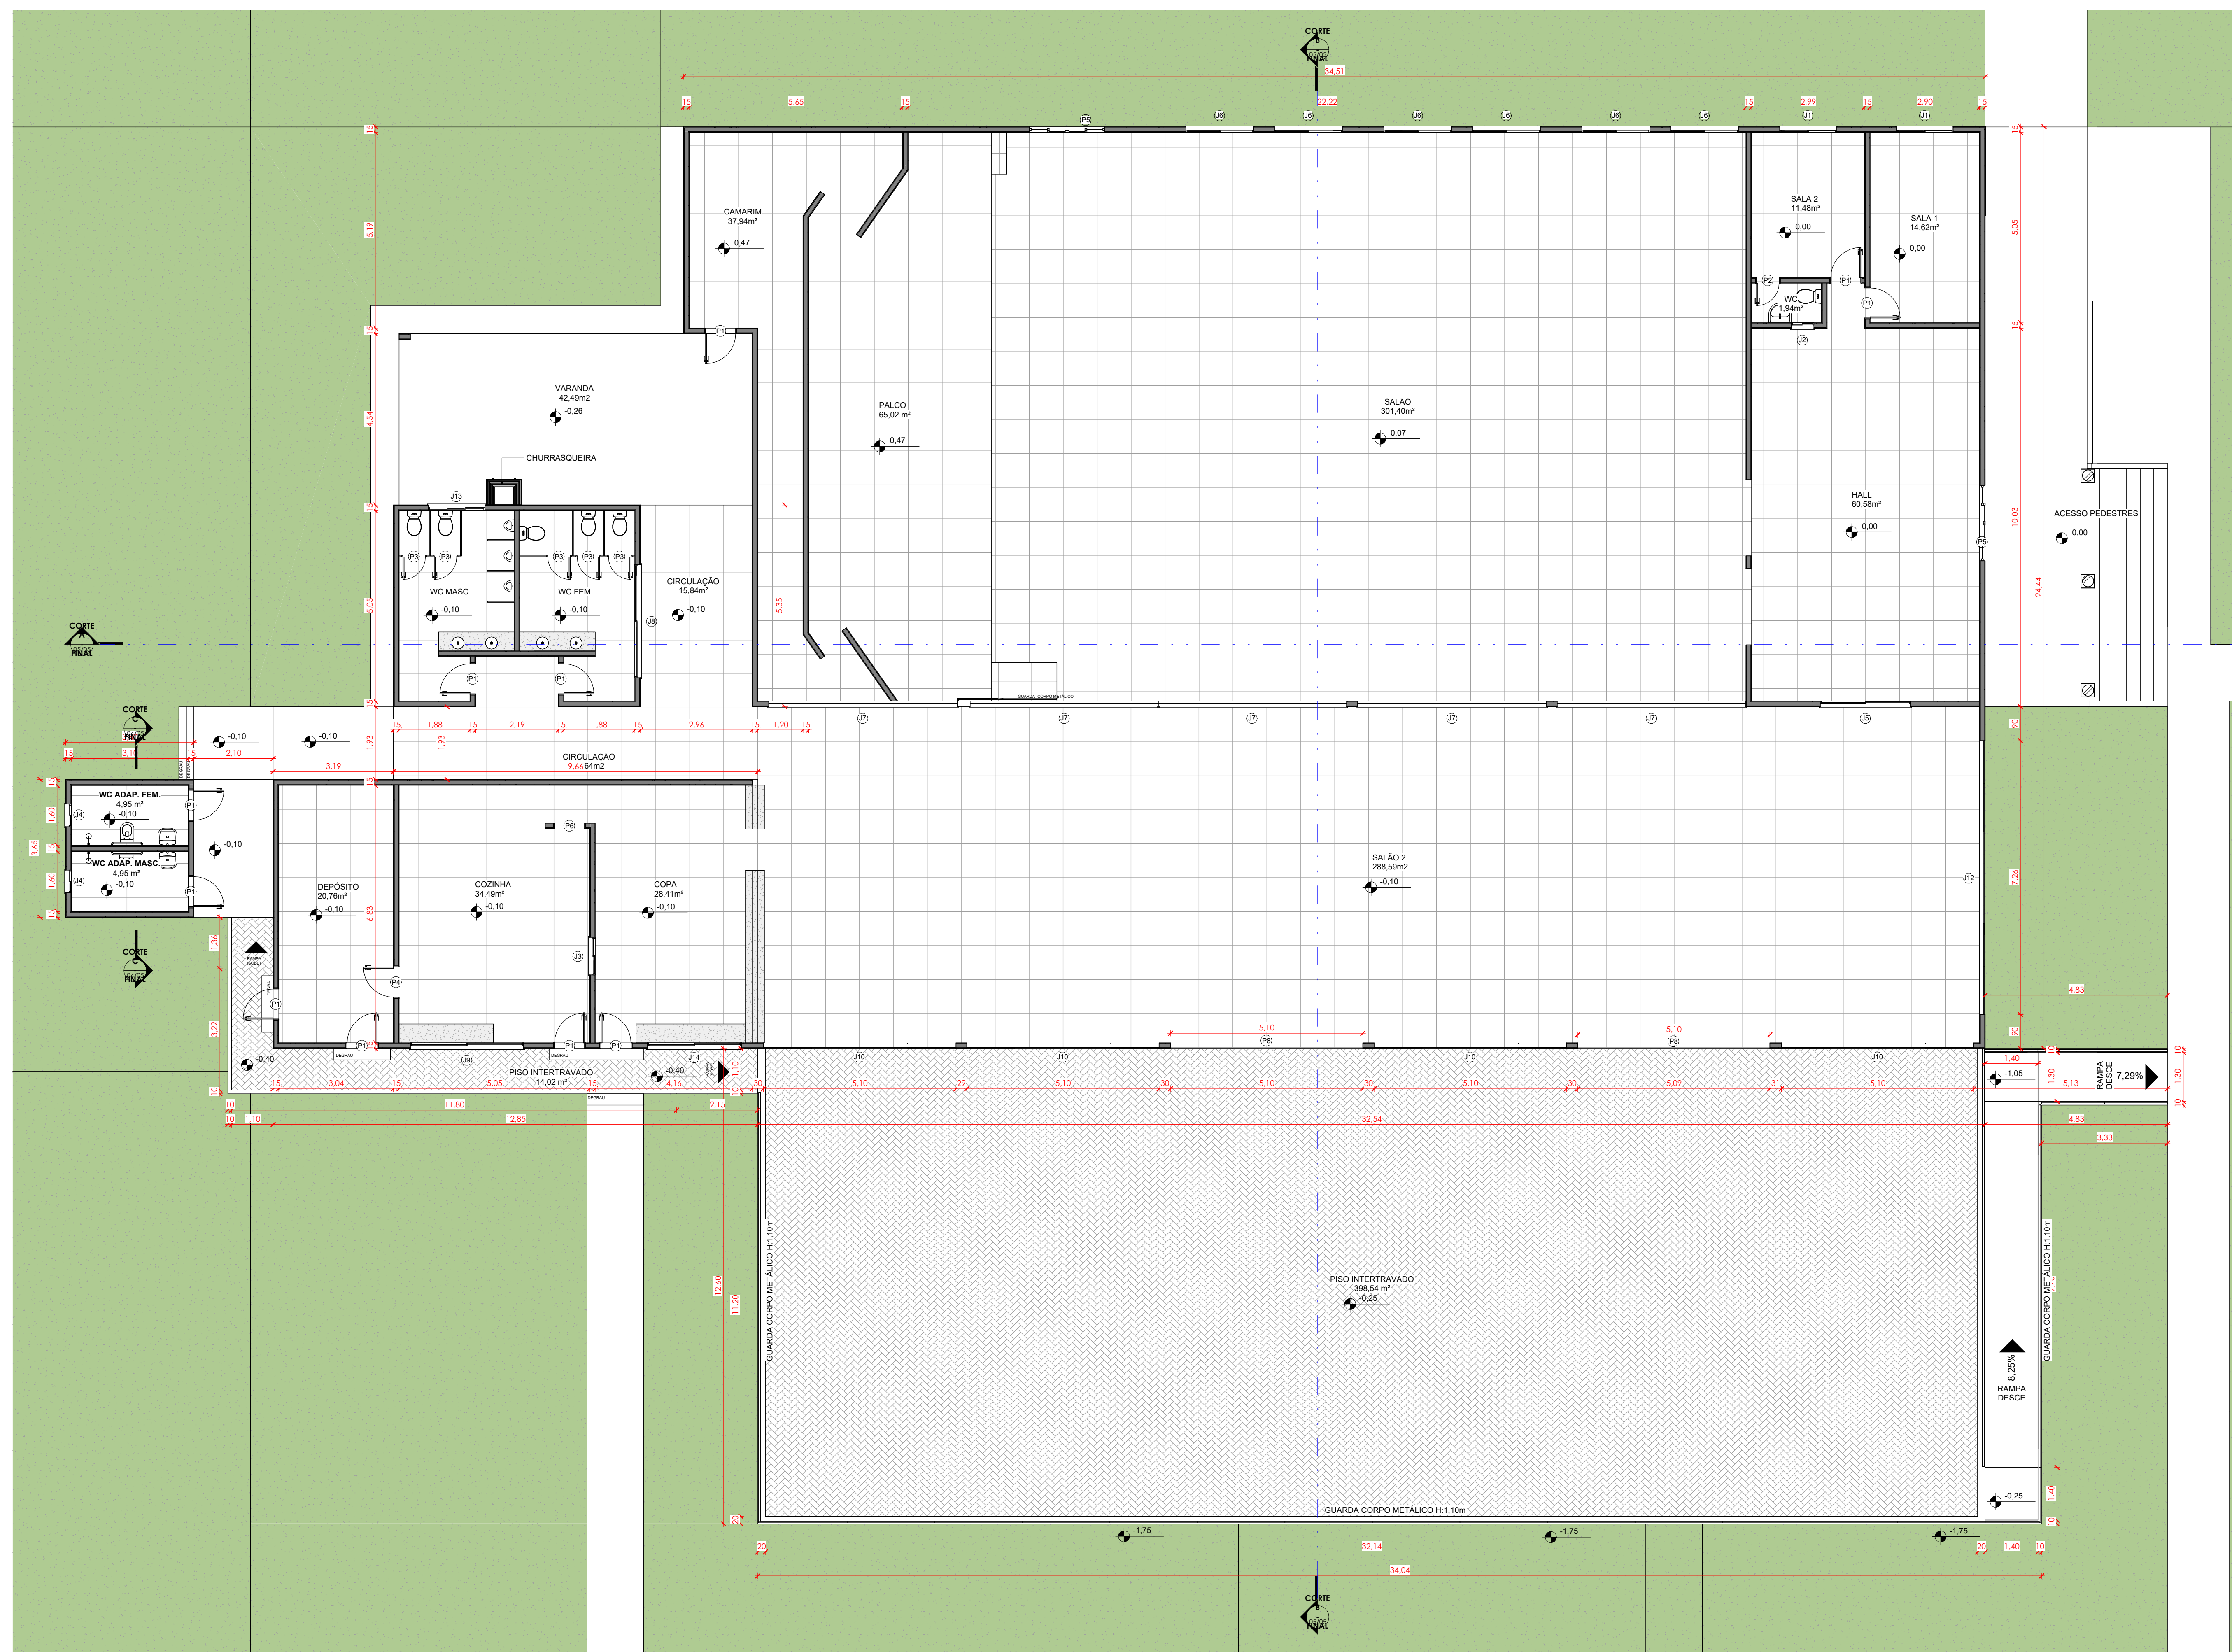

**1** PLANTA BAIXA - FINAL  
1 : 75


TABELA DE JANELAS (FINAL)				
TIPO	LARGURA	ALTURA	ALT. PEITORIL	QTD.
J1	1,50	1,00	1,10	2
J2	0,60	0,60	1,60	1
J3	1,00	1,00	1,10	1
J4	0,60	0,40	1,70	2
J5	2,40	0,60	1,50	1
J6	1,80	1,50	0,60	6
J7	5,00	0,60	4,50	5
J8	3,00	0,80	1,70	1
J9	3,00	1,00	1,10	1
J10	5,10	1,00	1,30	4
J12	7,26	1,00	1,30	1
J13	1,50	0,50	1,70	1
J14	2,50	1,00	1,60	1

TABELA DE PORTAS (FINAL)				
TIPO	LARGURA	ALTURA	QTD.	
P1	0,80	2,10	11	
P2	0,60	2,10	1	
P3	0,60	1,80	5	
P4	0,80	2,10	1	
P5	2,00	2,10	2	
P6	0,80	2,10	1	
P8	5,10	2,30	2	

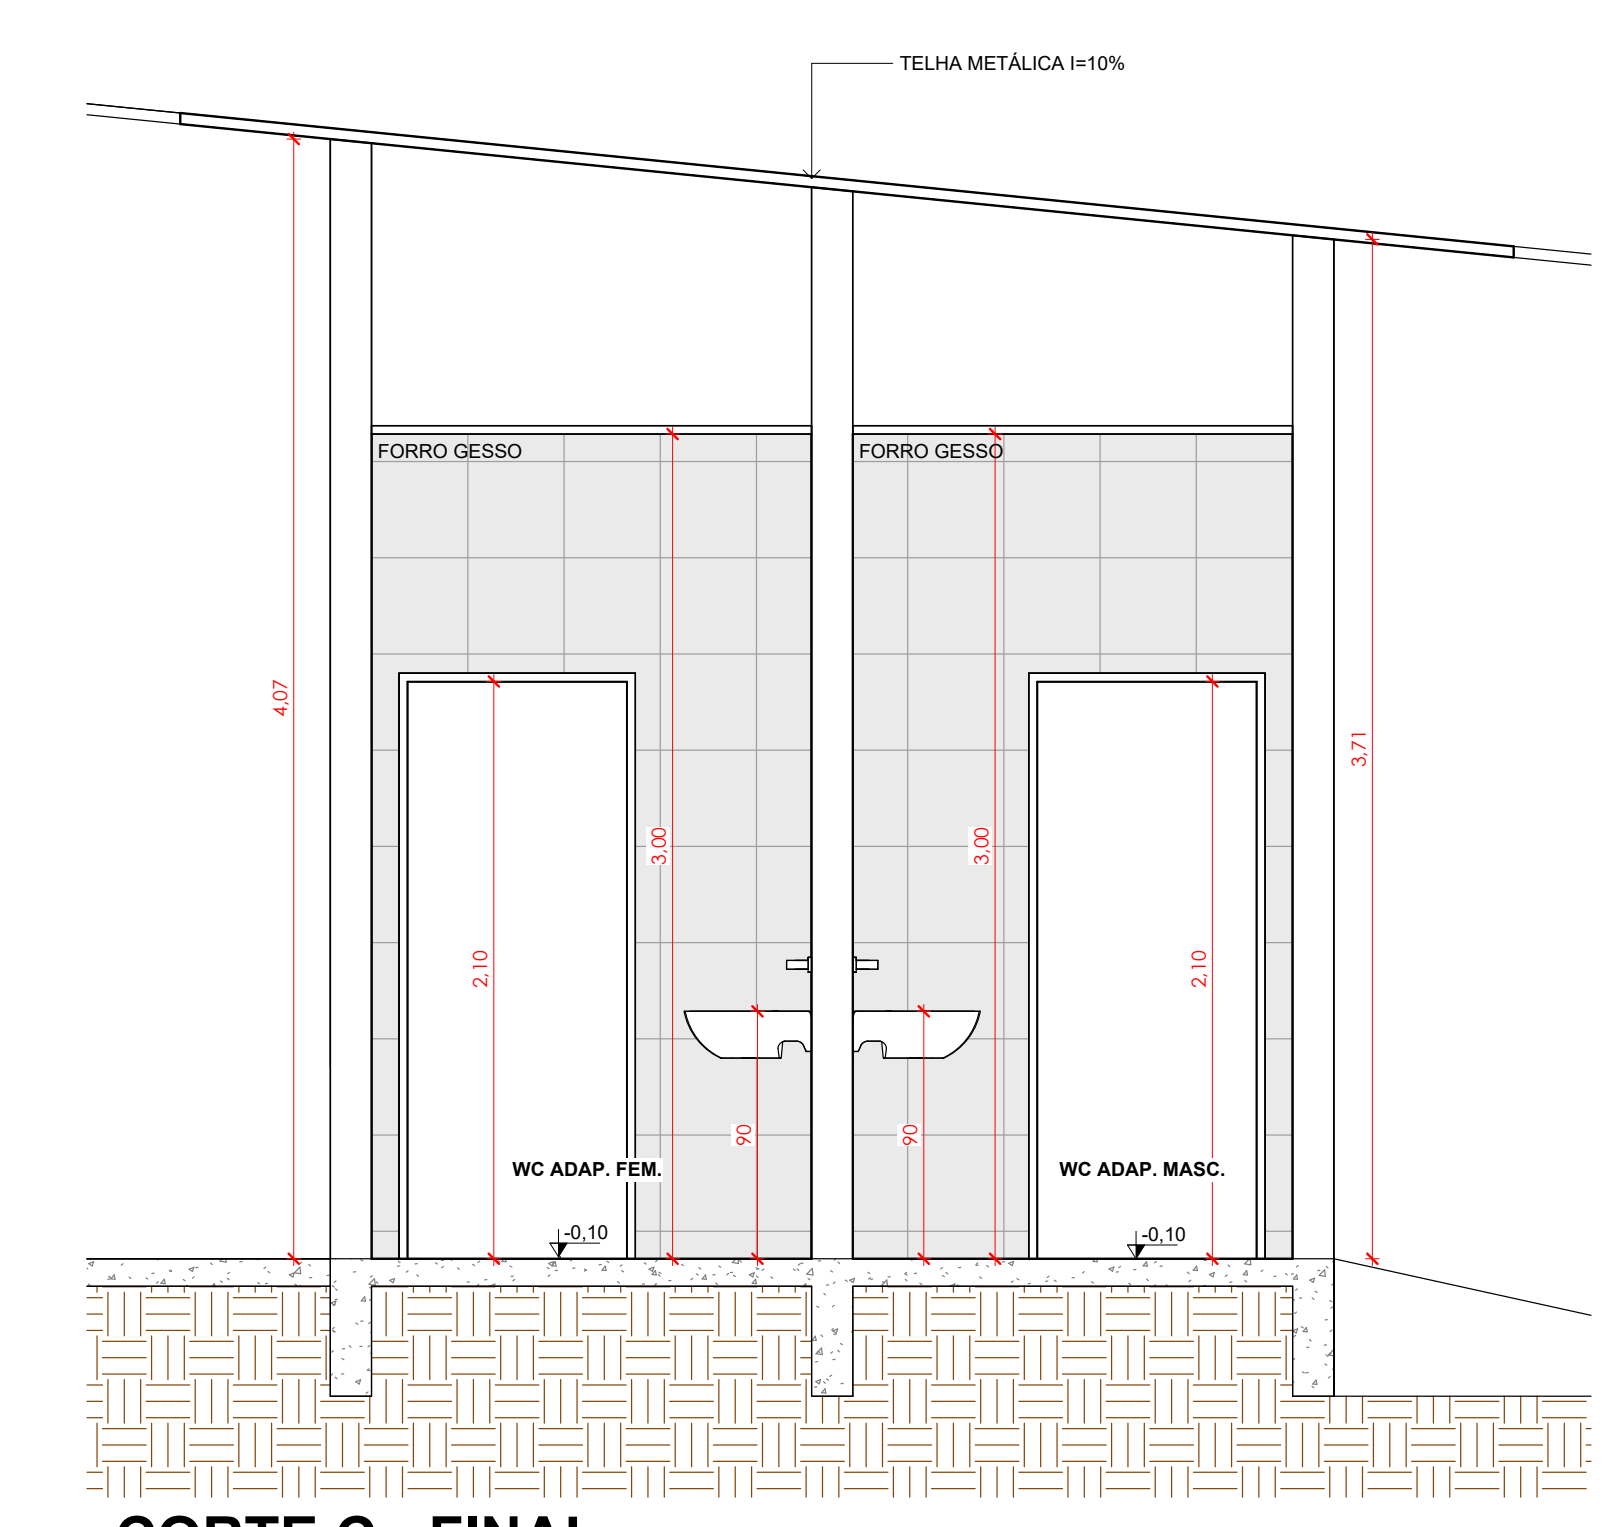


**2** CORTE C - FINAL  
1 : 25


PREFEITURA	OUTROS
<b>ARQUITETÔNICO</b>	
FOLHA 04/05	
OBRA: REFORMA CENTRO DE EVENTOS	
PROPRIETÁRIO: PREFEITURA MUNICIPAL DE CARRI DO TOCANTINS - TO	
ENDEREÇO: CENTRO DE EVENTOS, CARRI DO TOCANTINS - TO	
ÁREAS: Área do Lote: 19379,20m² Área Construída: 1059,95m² Área Permeável: 438,62m²	PROPRIETÁRIO: ASS: PREFEITURA MUNICIPAL DE CARRI DO TOCANTINS - TO CNPJ: 07.334.397/0001-48
AUTOR DO PROJETO: ASS: FERNANDO MORENO GUARTE JUNIOR Engenheiro Civil - CREA: 169.163/2012 - 254.18884-4	RESP. TÉCNICO: ASS:
ESCALA: INDICADAS DATA: ABRIL/2026 ARQUIVO: 001 DESENHO: JAYSON MONTELO	CONTEÚDO: PLANTA BAIXA, PLANTA DE COBERTURA E LOTAÇÃO, PLANTA DE SITUAÇÃO, cortes, TABELA DE QUANTITATIVOS, PERSPECTIVAS 3D.

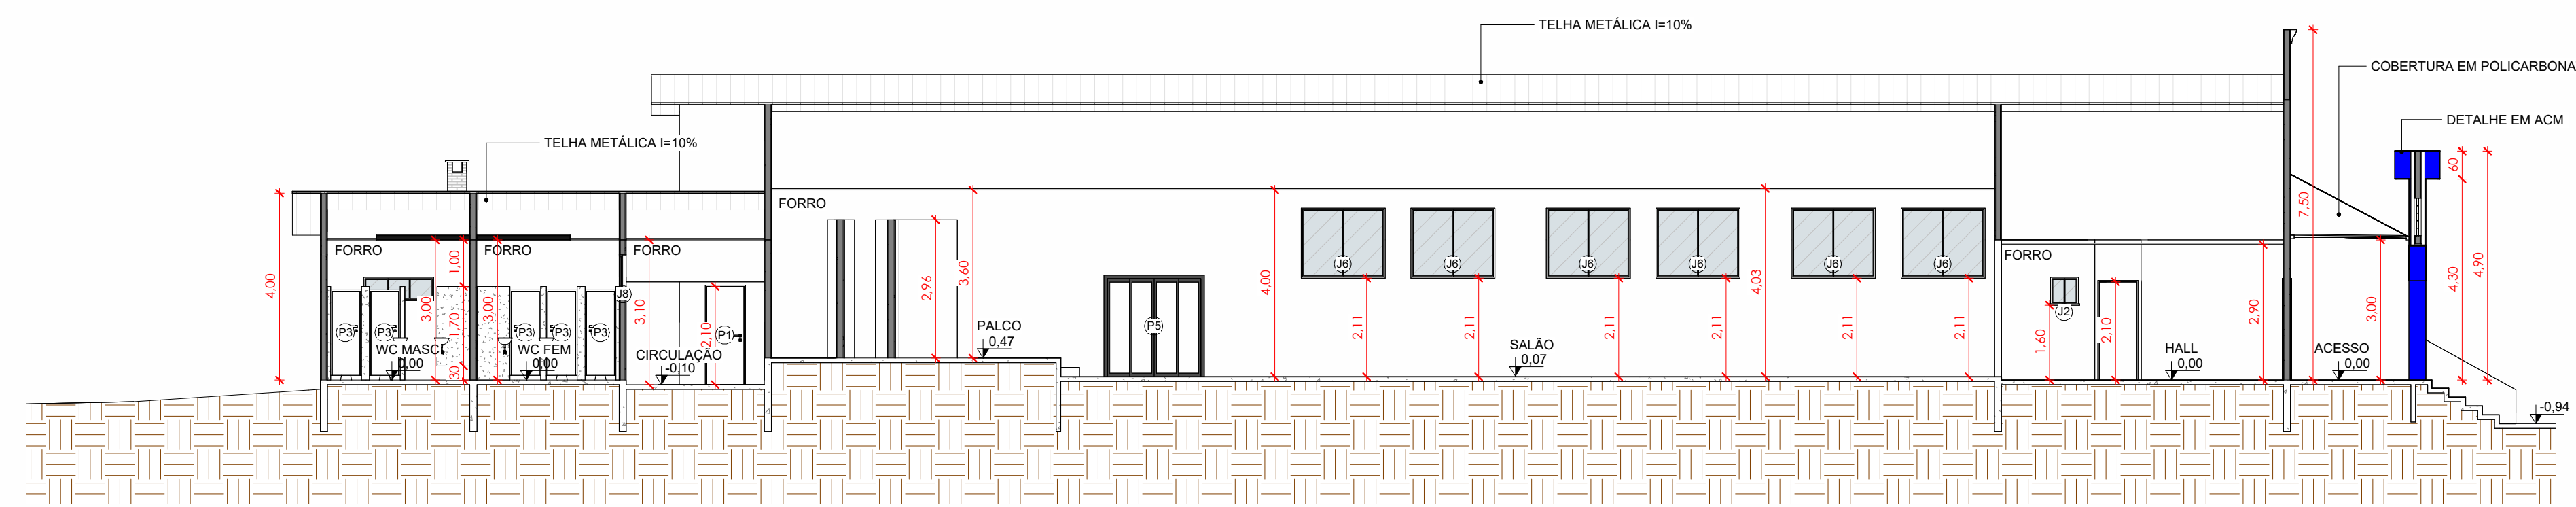


1 **CORTE A - FINAL**  
1 : 100

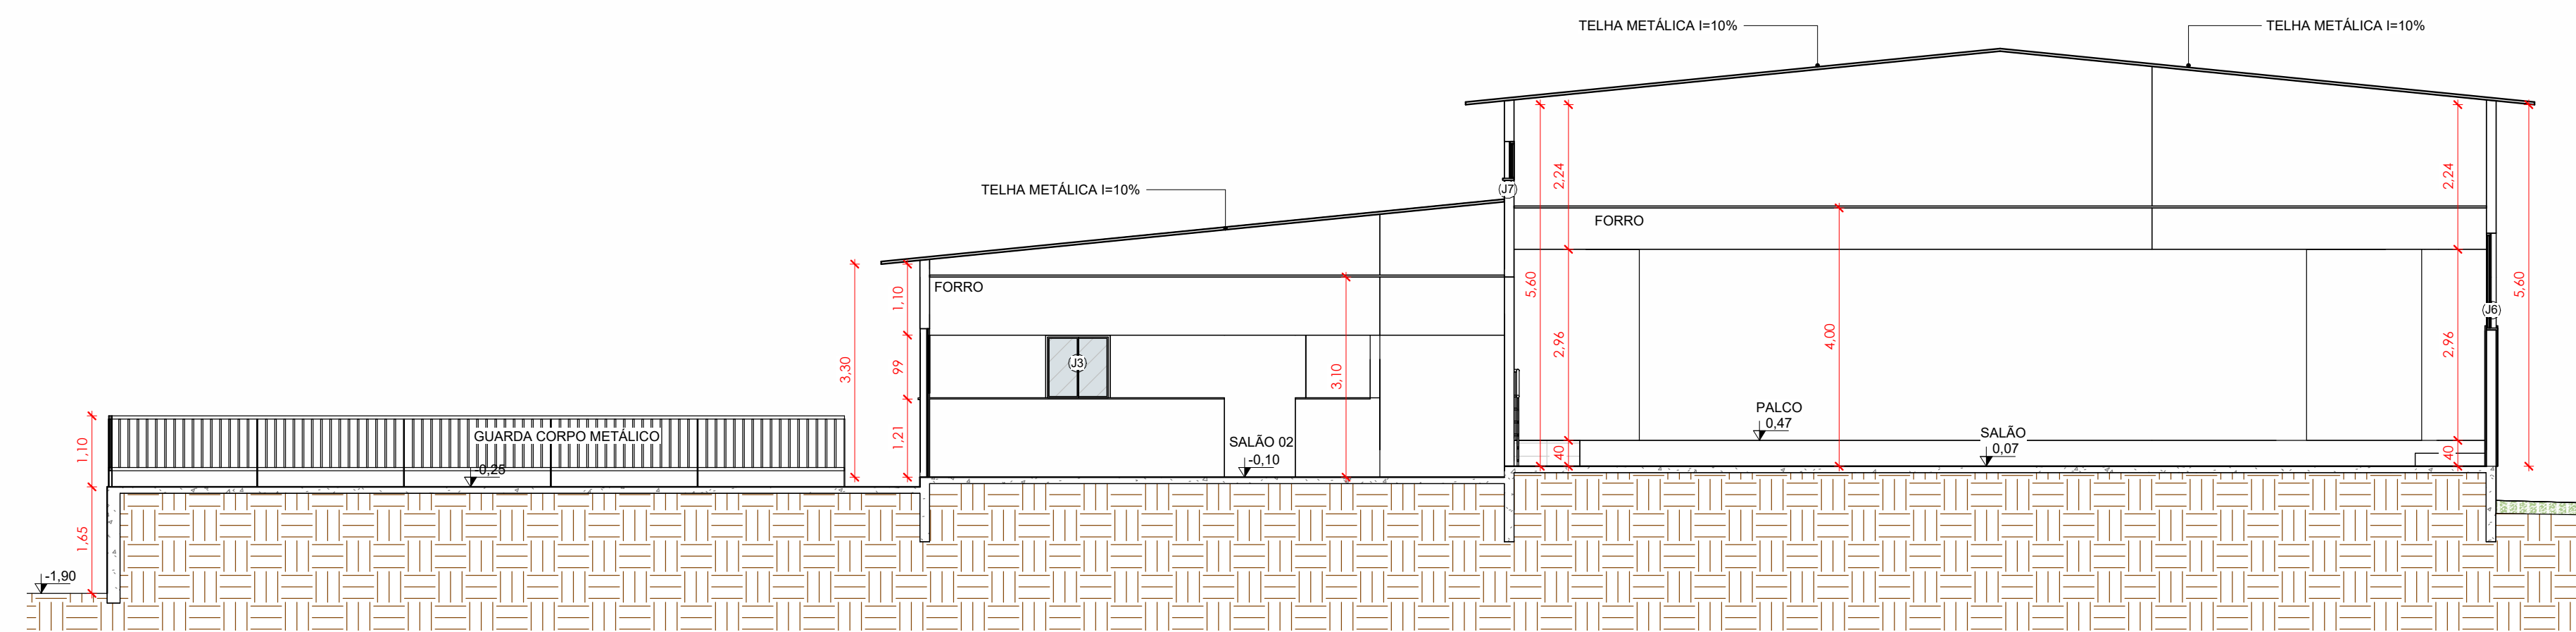

2 **CORTE B - FINAL**  
1 : 75

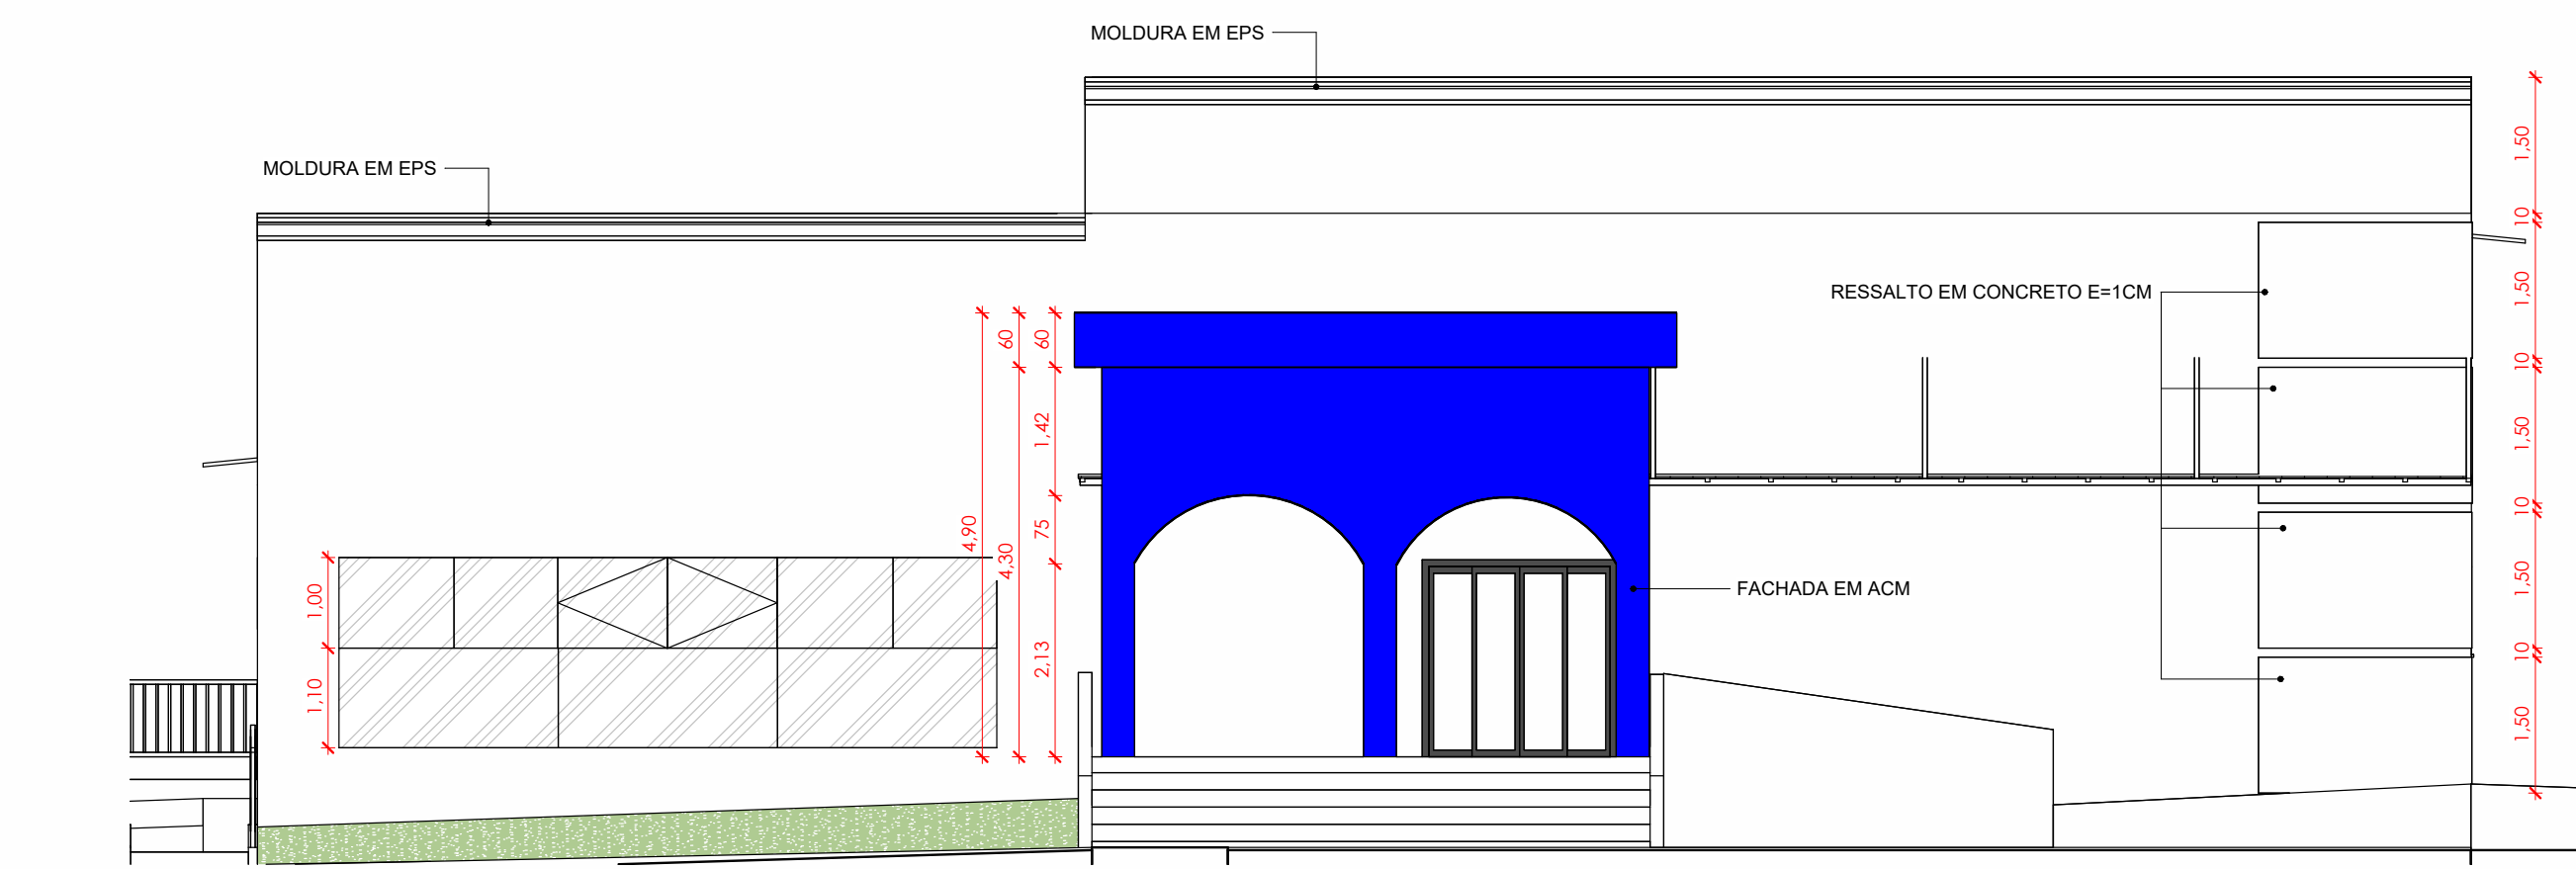


5 **FACHADA FRONTAL FINAL**  
1 : 75

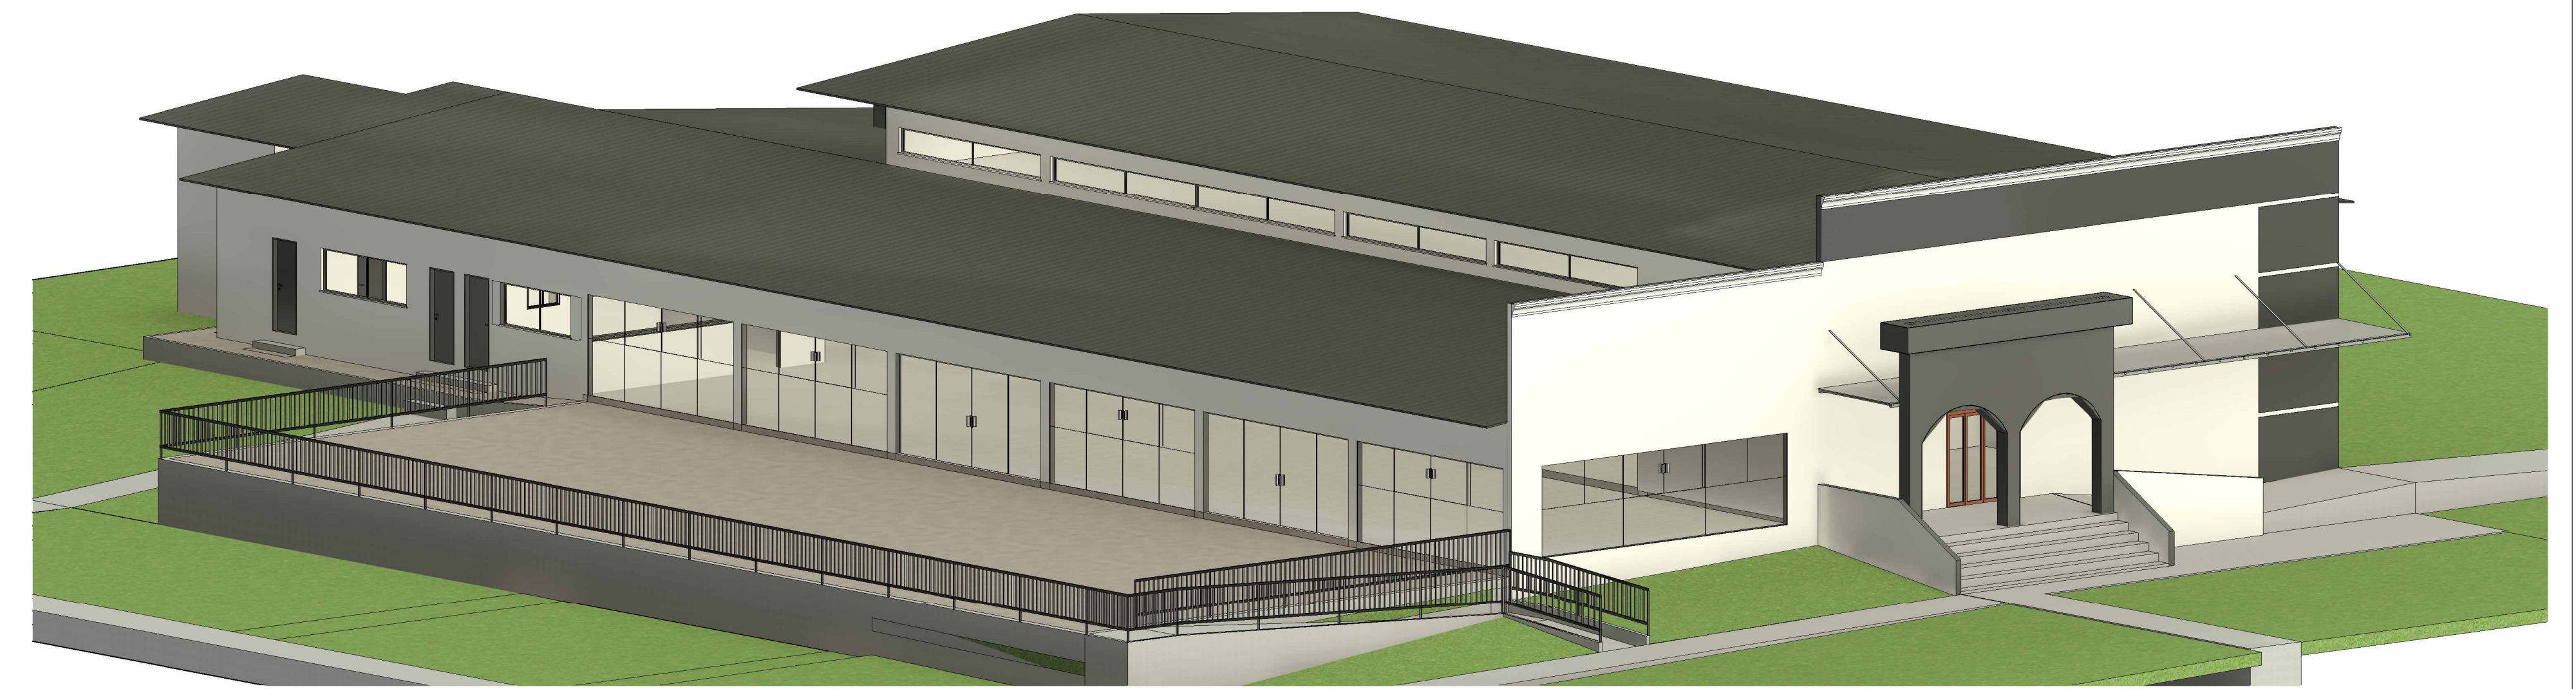

3 **PERSPECTIVA 3D**



4 **PERSPECTIVA 3D BANHEIROS ADAP**

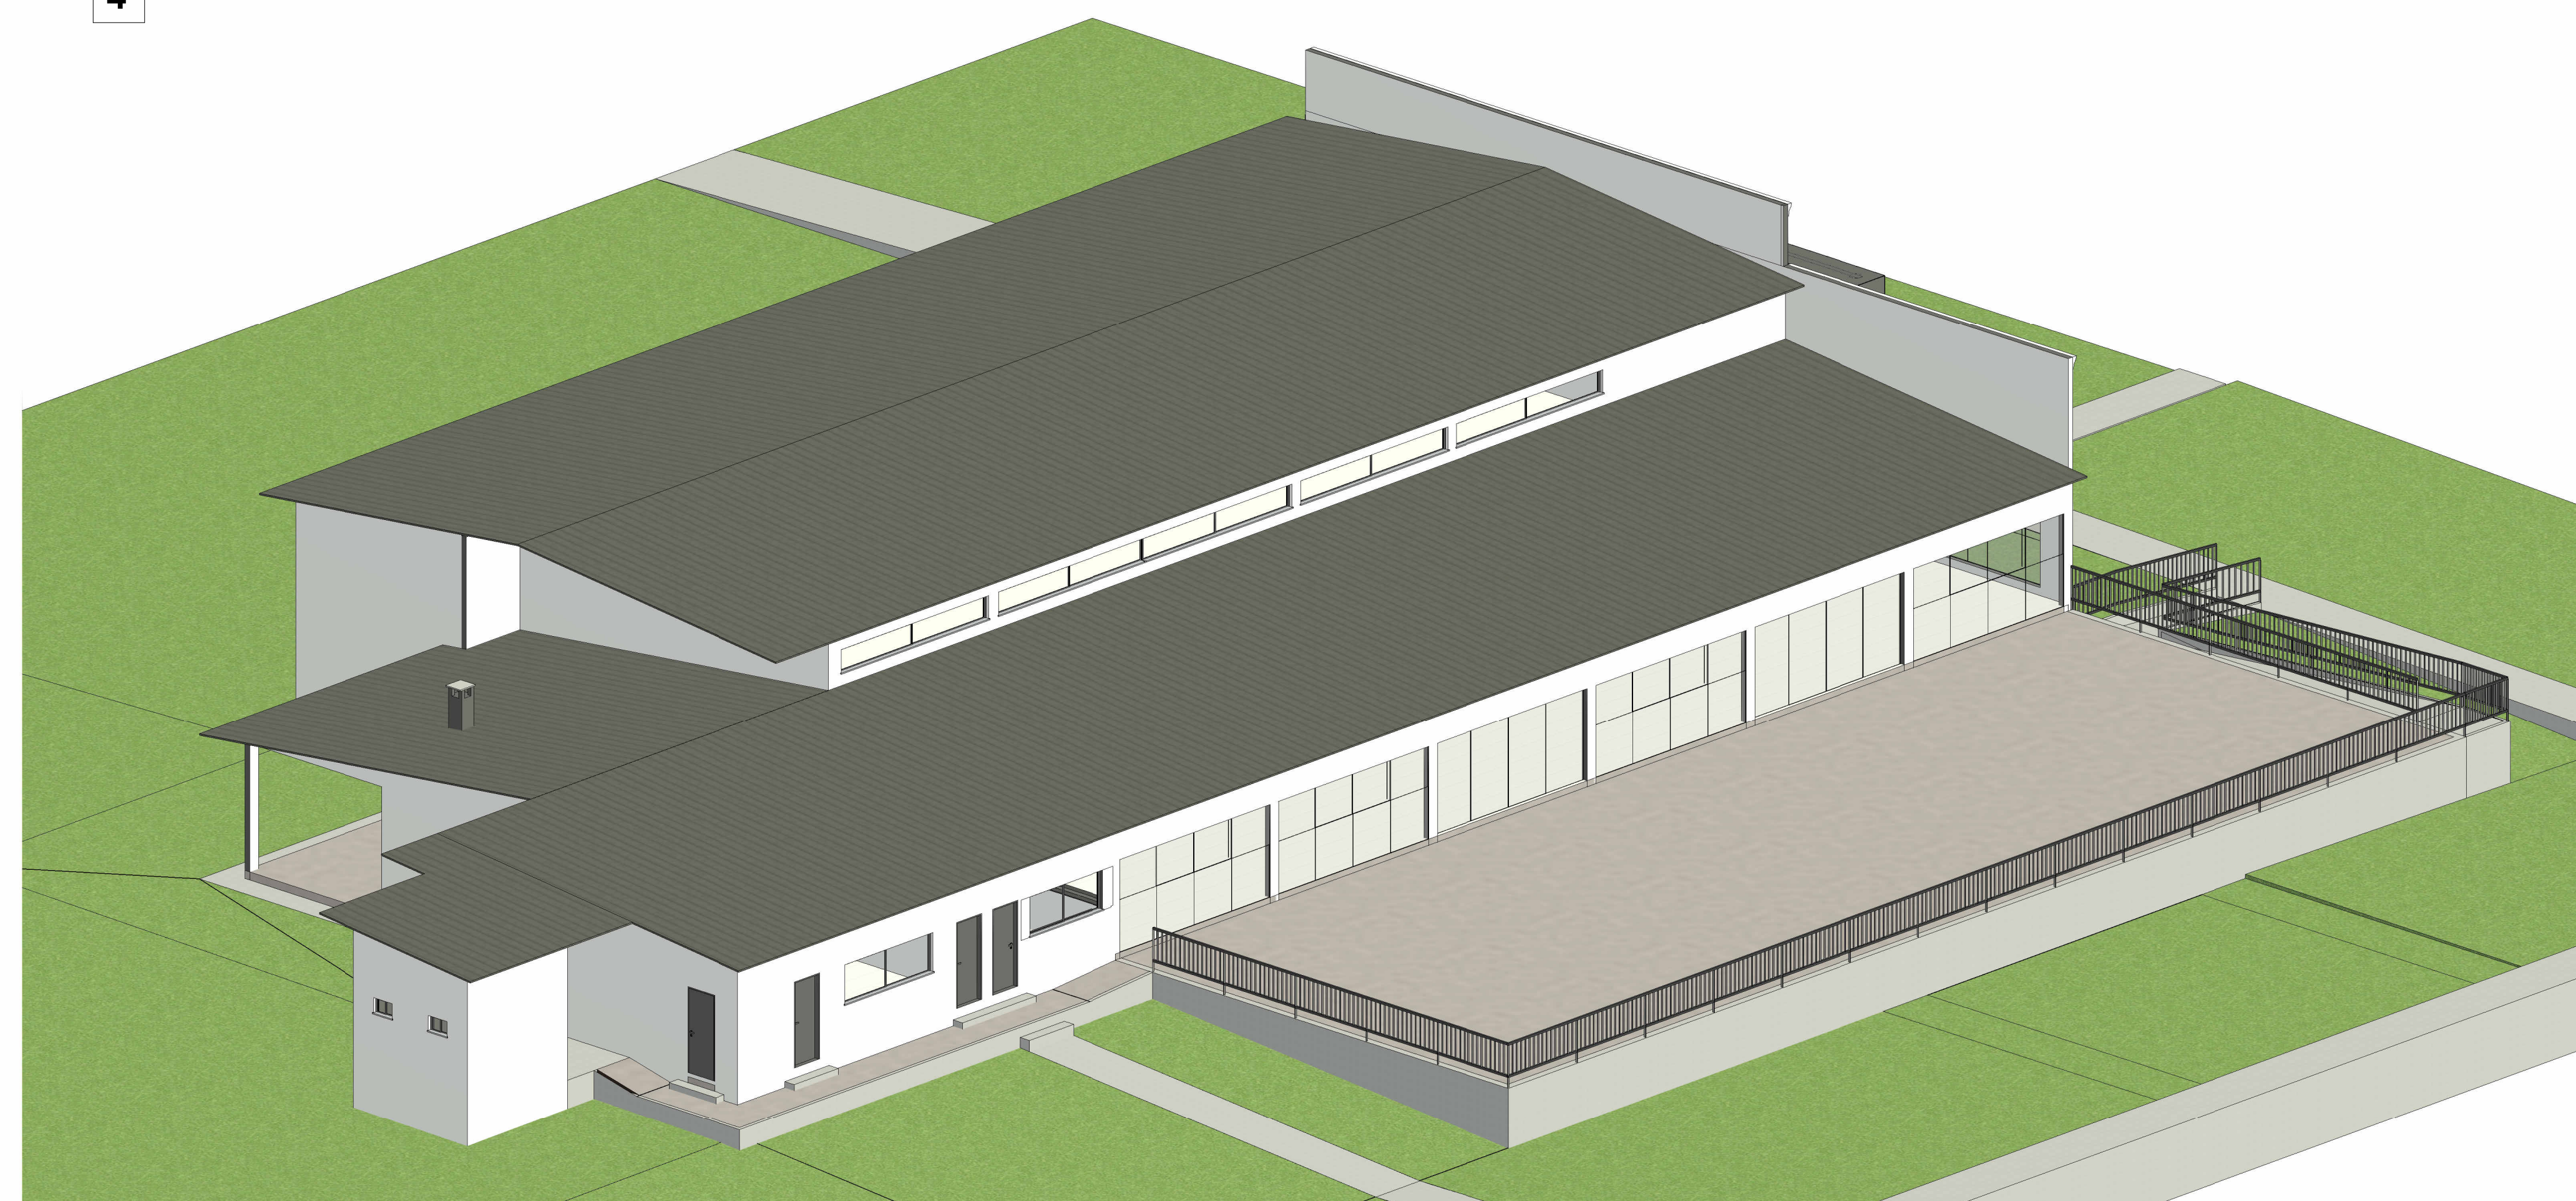

6 **PERSPECTIVA 3D GERAL**



PREFEITURA		OUTROS	
		Fone: (03) 3214 1011 E-mail: fms@engenhariamfms.com.br WhatsApp: (03) 9433-0211 Instagram: @engenhariamfms	
<b>PROJETO ARQUITETÔNICO</b>			FOLHA <b>05/05</b>
<b>OBRA: REFORMA CENTRO DE EVENTOS</b>			
<b>PROPRIETÁRIO: PREFEITURA MUNICIPAL DE CARRI DO TOCANTINS - TO</b> CNPJ: 07.334.397/0001-48			
<b>ENDEREÇO: CENTRO DE EVENTOS, CARRI DO TOCANTINS - TO</b>			
ÁREAS Área do Lote: 19379,20m² Área Construída: 1059,95m² Área Permissível: 438,62m²	PROPRIETÁRIO ASS: _____ <b>PREFEITURA MUNICIPAL DE CARRI DO TOCANTINS - TO</b> CNPJ: 07.334.397/0001-48	AUTOR DO PROJETO ASS: _____ <b>FERNANDO MORENO GUARTE JUNIOR</b> Engenheiro Civil - OAB/TO 161.012/2023 - 254.418/2024	RESP. TÉCNICO ASS: _____
ESCALA: INDICADAS	DATA: ABRIL/2024	ARQUIVO: 001	DESENHO: JAYSON MONTELO
CONTEÚDO: PLANTA BAIXA, PLANTA DE COBERTURA E LOCAÇÃO, PLANTA DE SITUAÇÃO, cortes, TABELA DE QUANTITATIVOS, PERSPECTIVAS 3D.			