




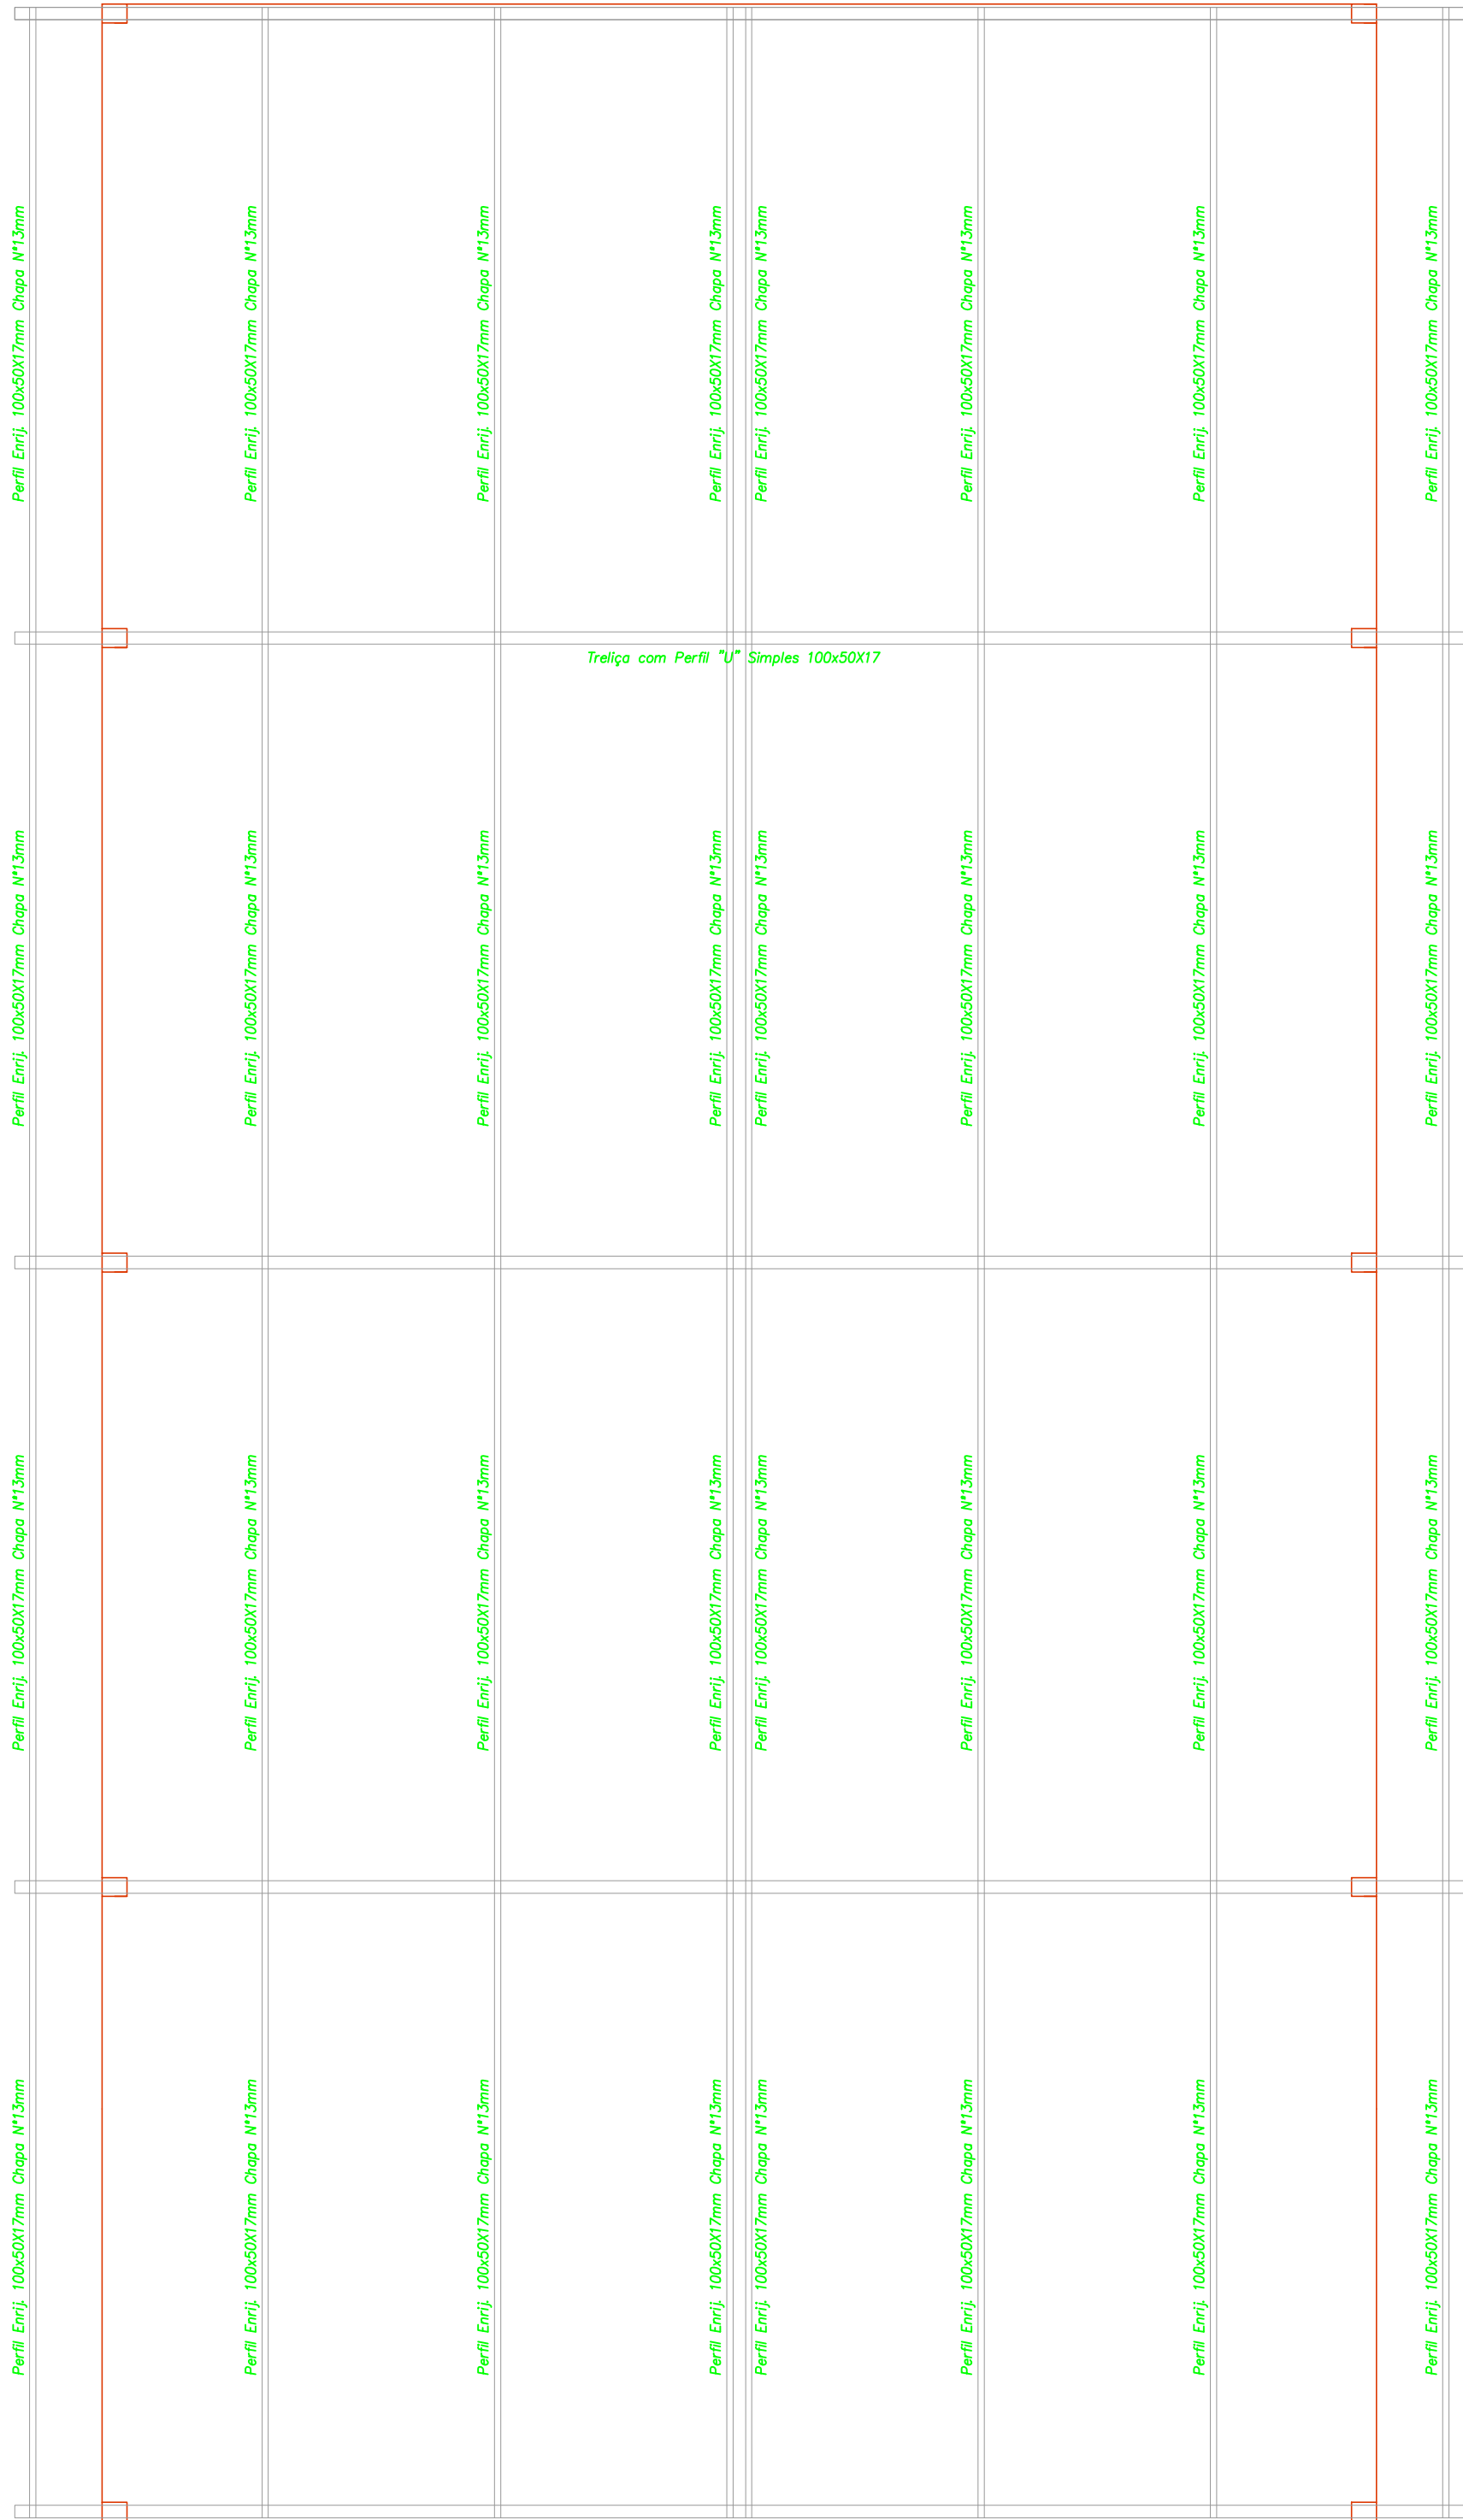


VISTA SUPERIOR DA ESTRUTURA COBERTURA  
ESCALA 1:50

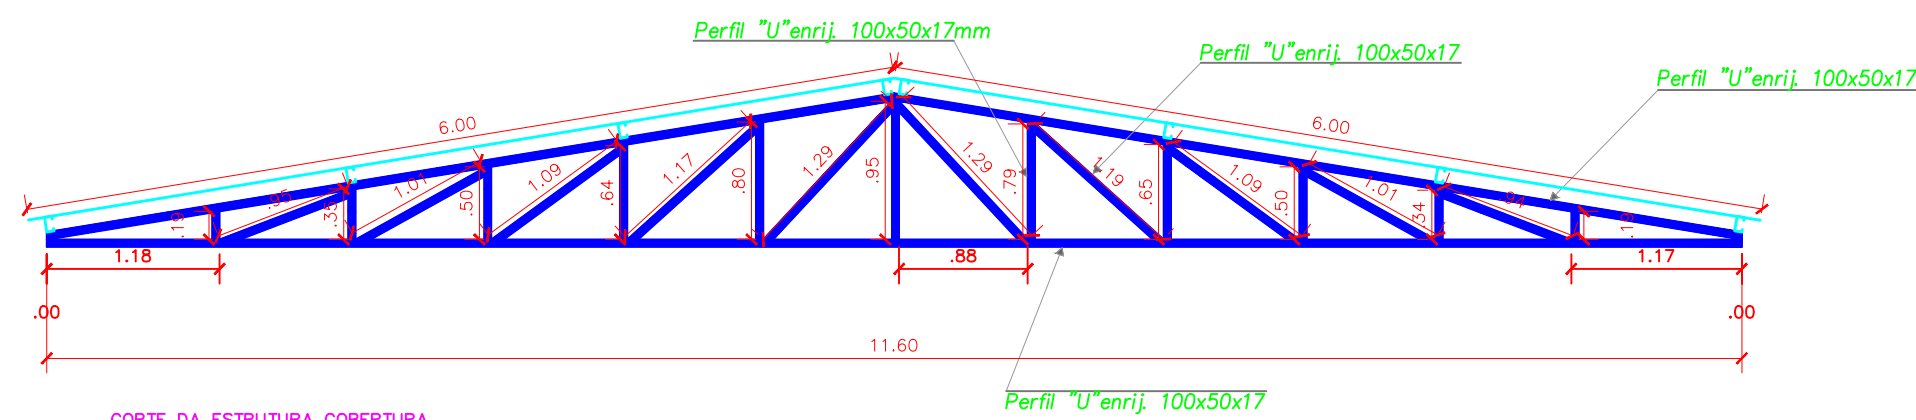


CORTE DA ESTRUTURA COBERTURA  
ESCALA 1:50

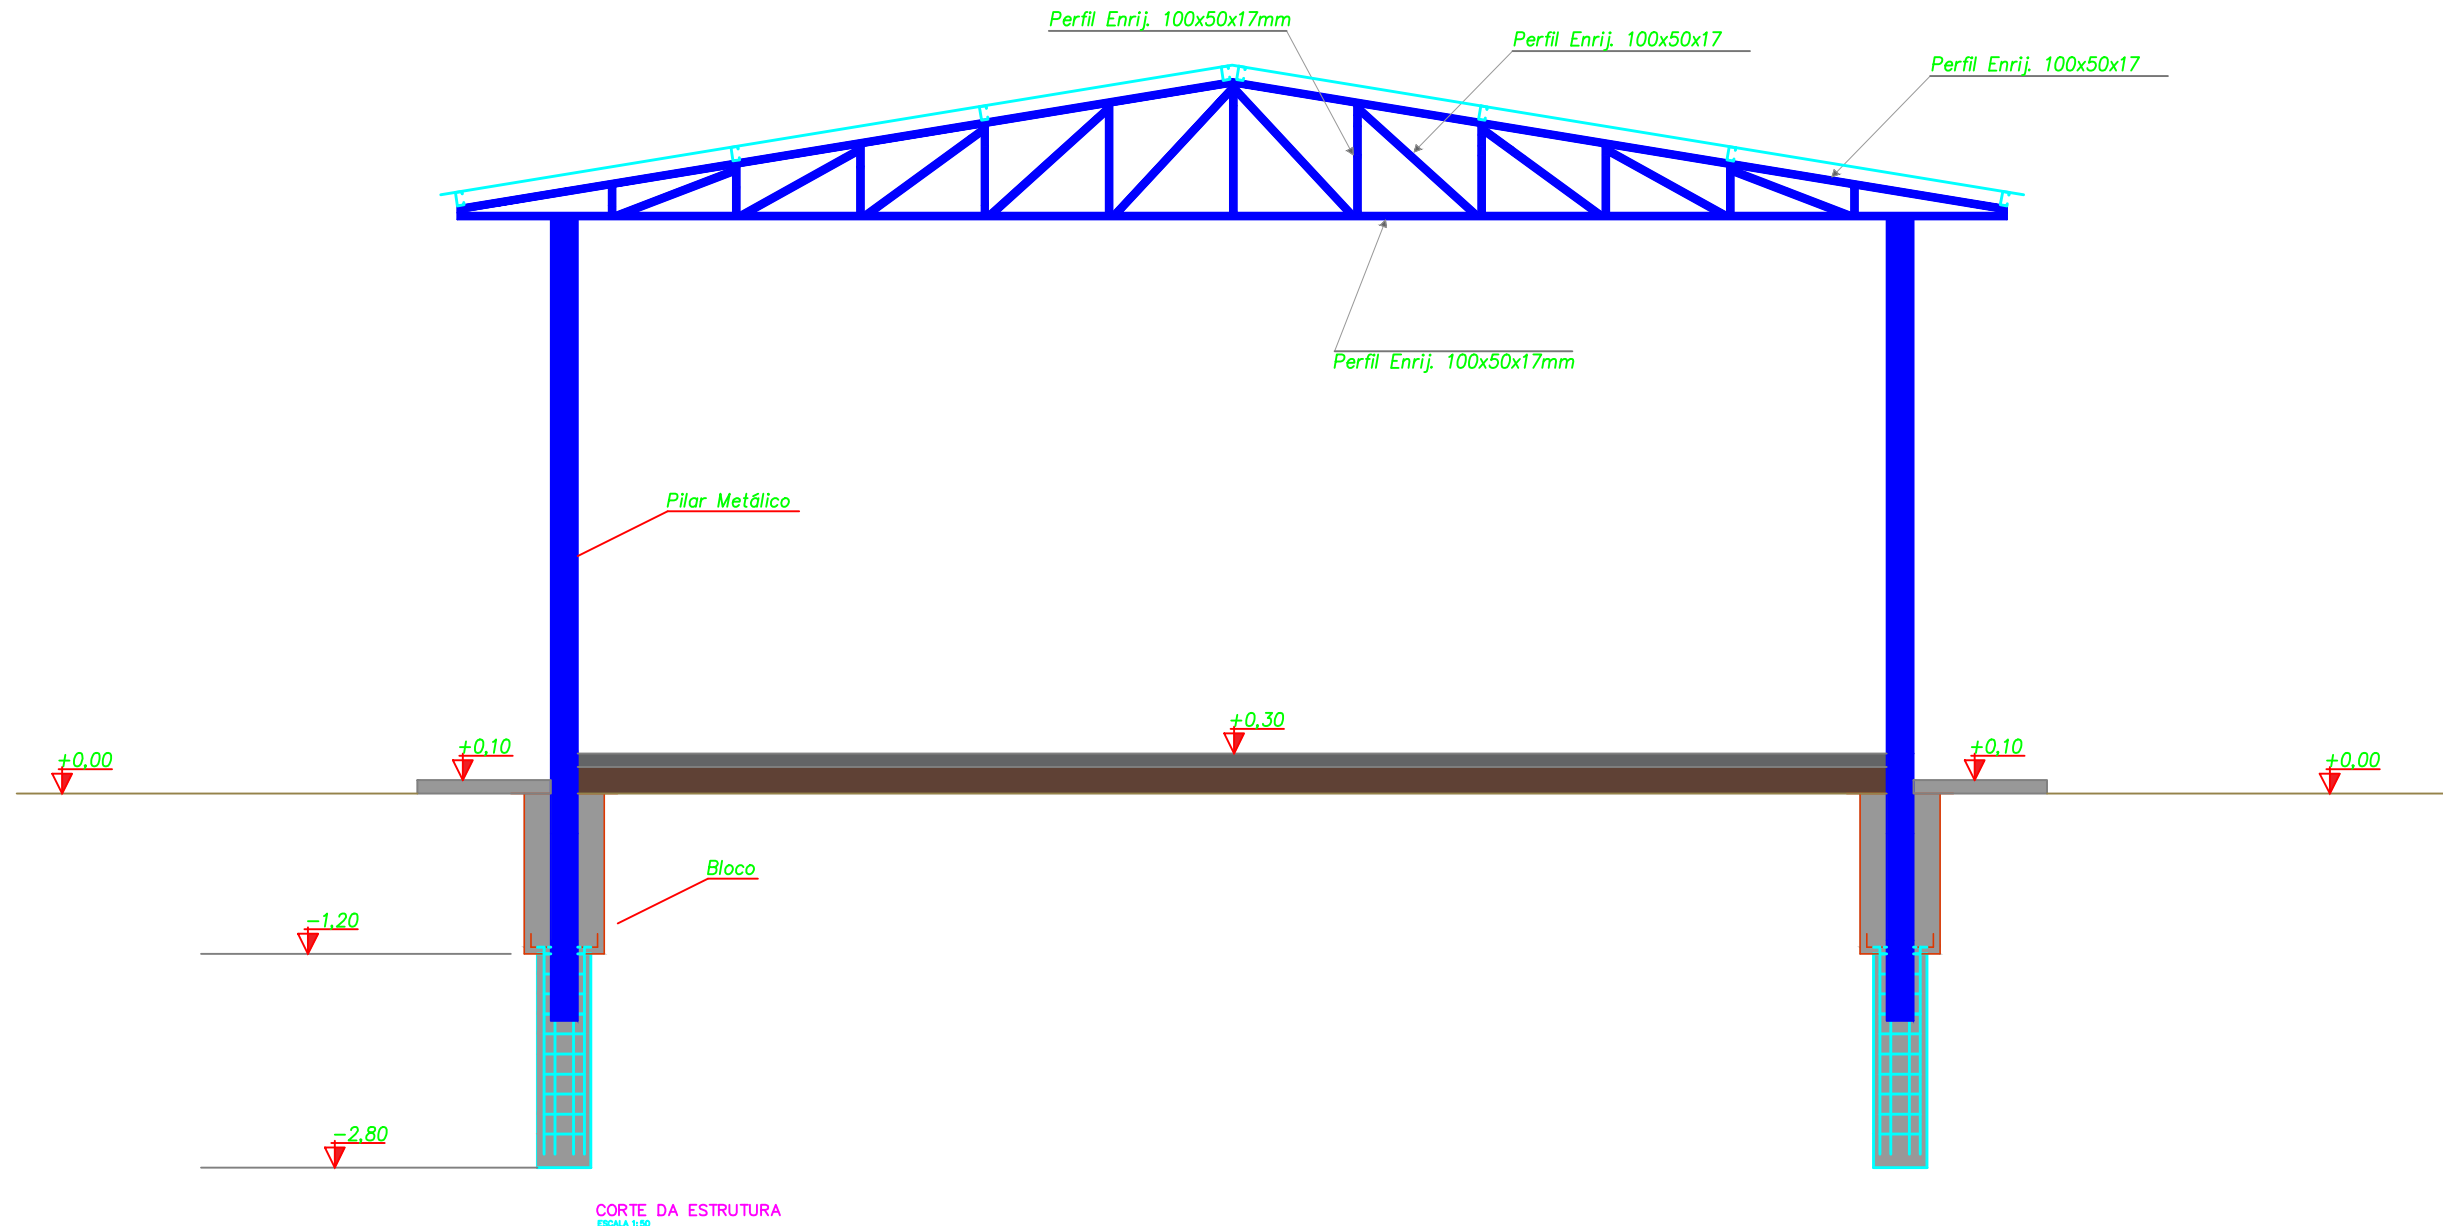

CORTE DA ESTRUTURA  
ESCALA 1:50

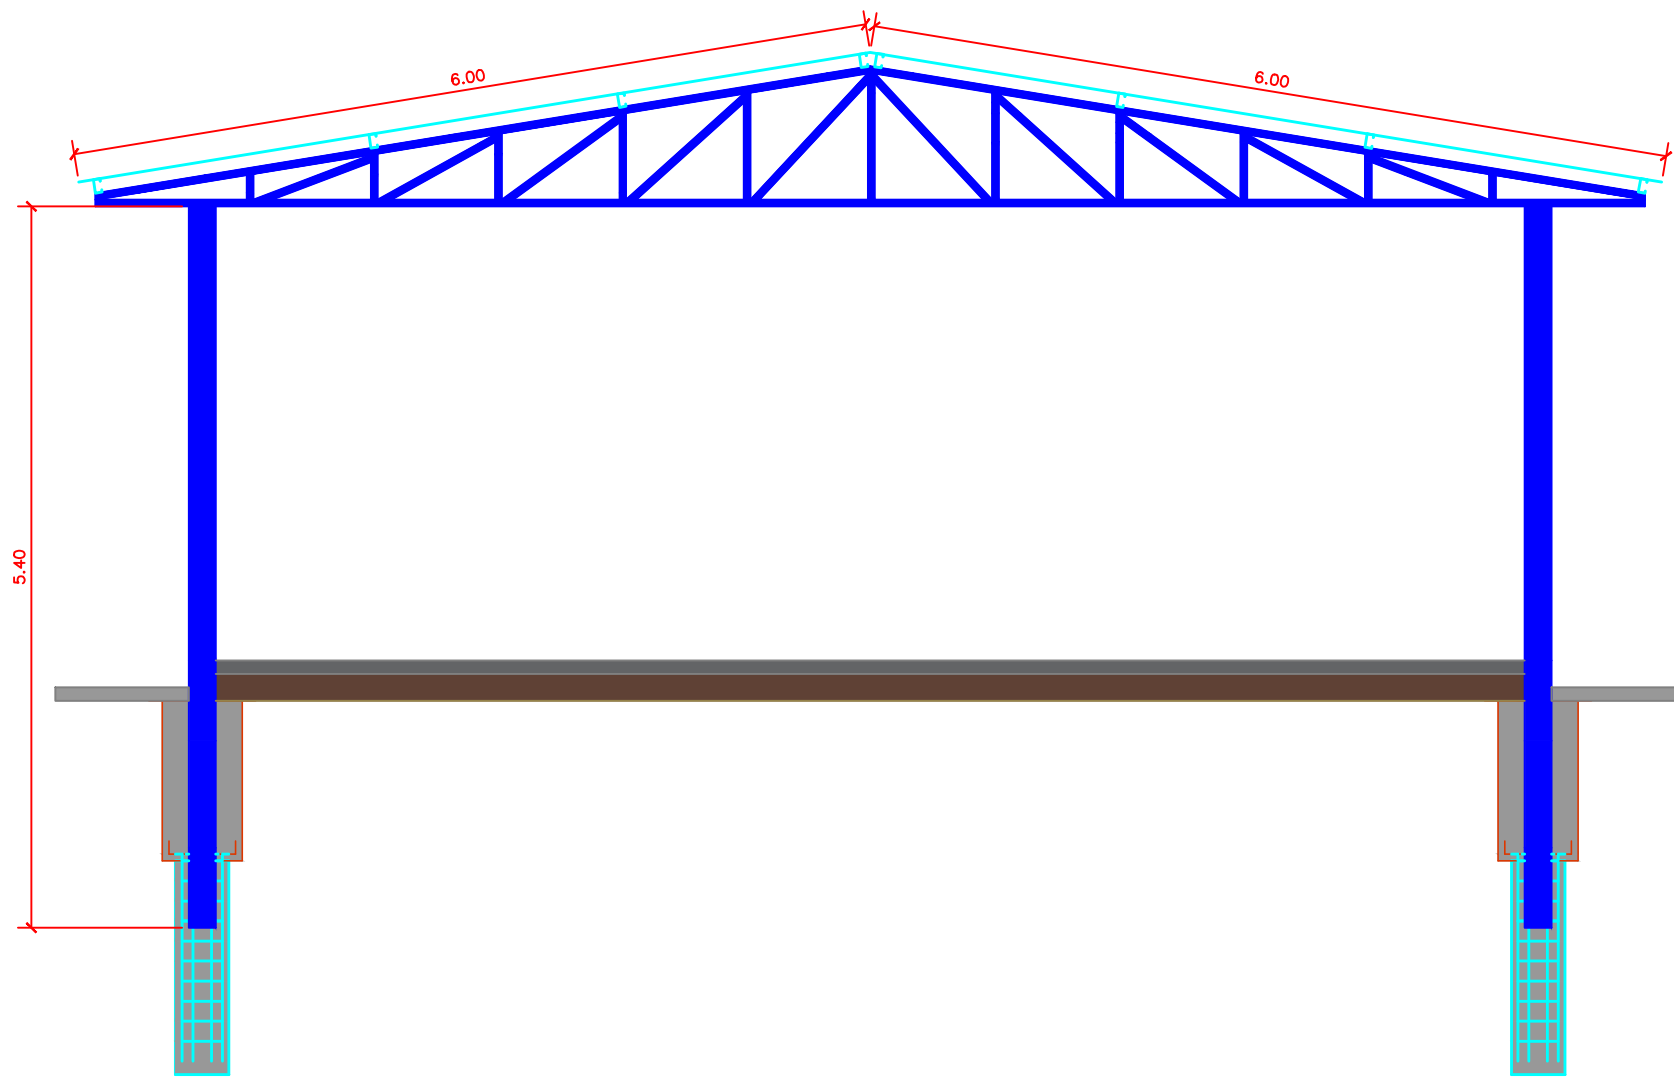

CORTE DA ESTRUTURA  
ESCALA 1:50

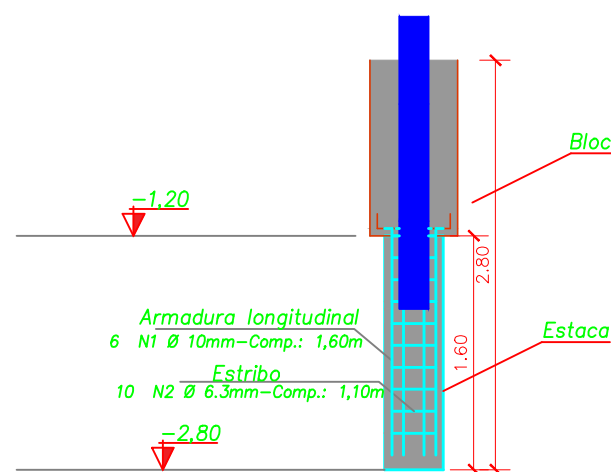

CORTE DA ESTRUTURA  
ESCALA 1:50



OBRA: **AMPLIAÇÃO DA GARAGEM** :: QD-08

PROPRIETÁRIO: **PREFEITURA MUNICIPAL DE SUCUPIRA** ASSINATURA:  
CNPJ: 37.344.439/0001-41

AUTOR DO PROJETO: **LUCAS DE OLIVEIRA COSTA** ASSINATURA:  
ENGENHEIRO CIVIL - CREA 325771/D-TO ART n°:

PRANCHAL: **PROJETO ESTRUTURAL** SEQUENCIAL:  
**ESTRUTURA DO GALPÃO** **04/04**

|                       |          |            |          |          |
|-----------------------|----------|------------|----------|----------|
| ARQUIVO:              | DESENHO: | DATA:      | ESCALA:  | REVISÃO: |
| PROJETO CEMITERIO.dwg |          | MARÇO/2025 | INDICADA | 00       |