

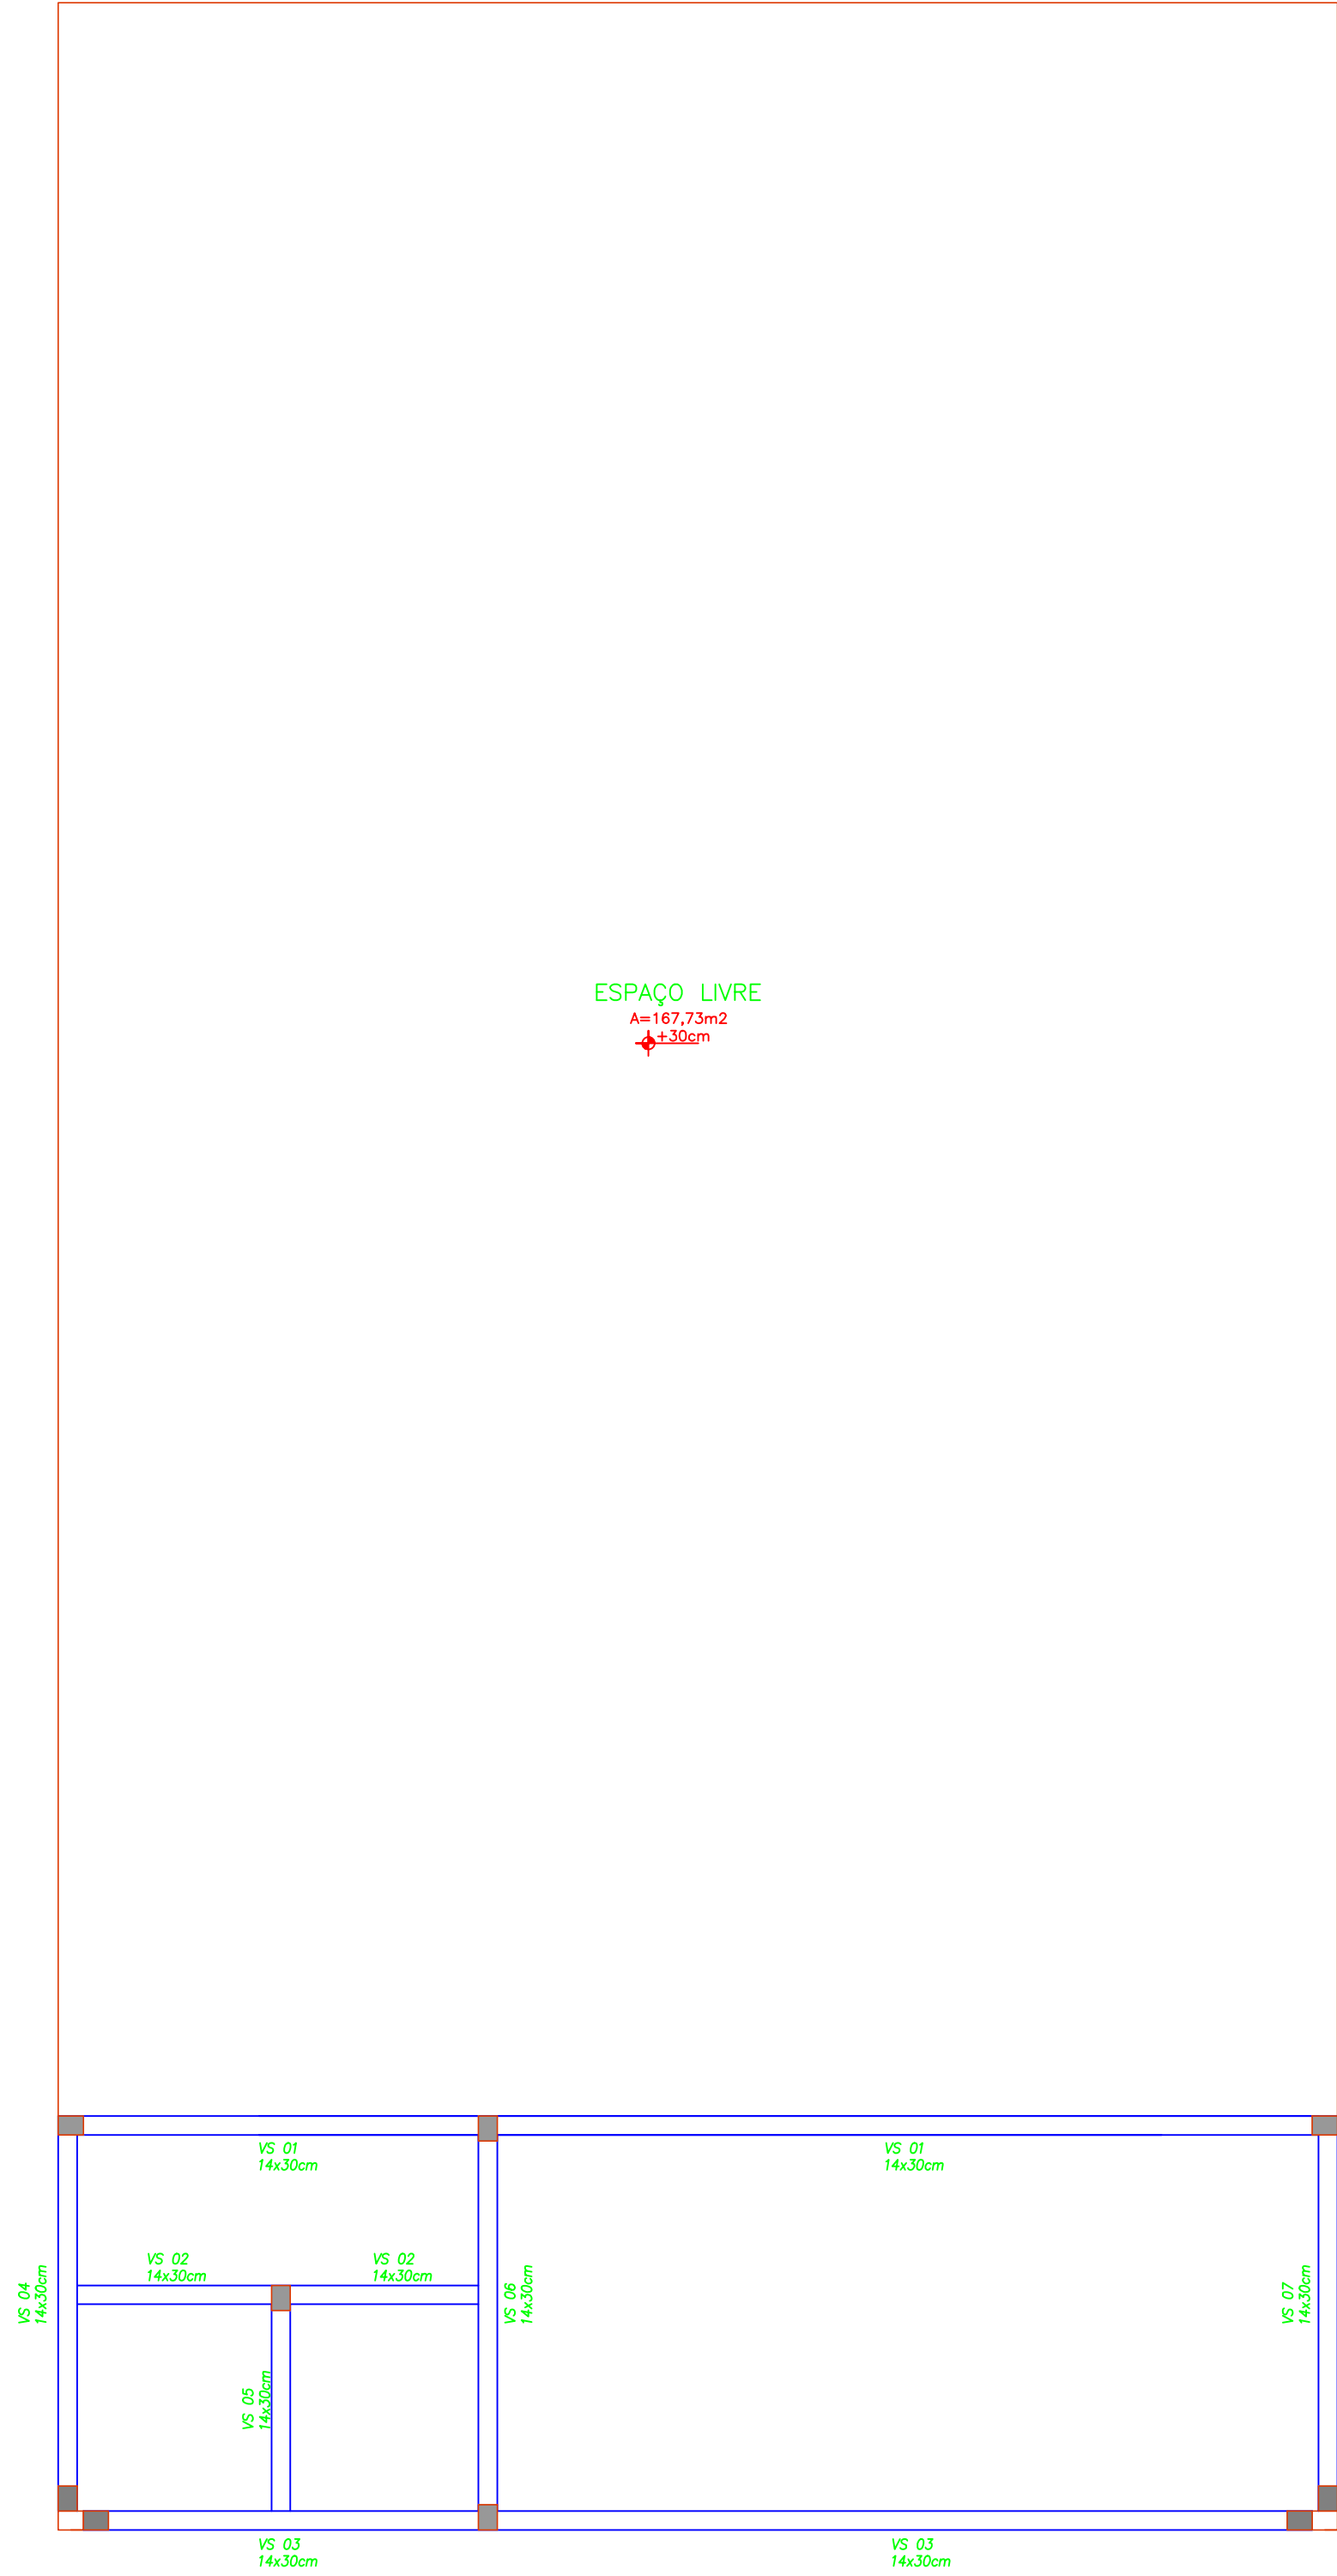



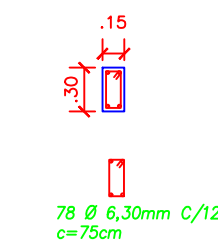


ESPAÇO LIVRE
A=167,73m2
4x30cm



VISTA VIGA

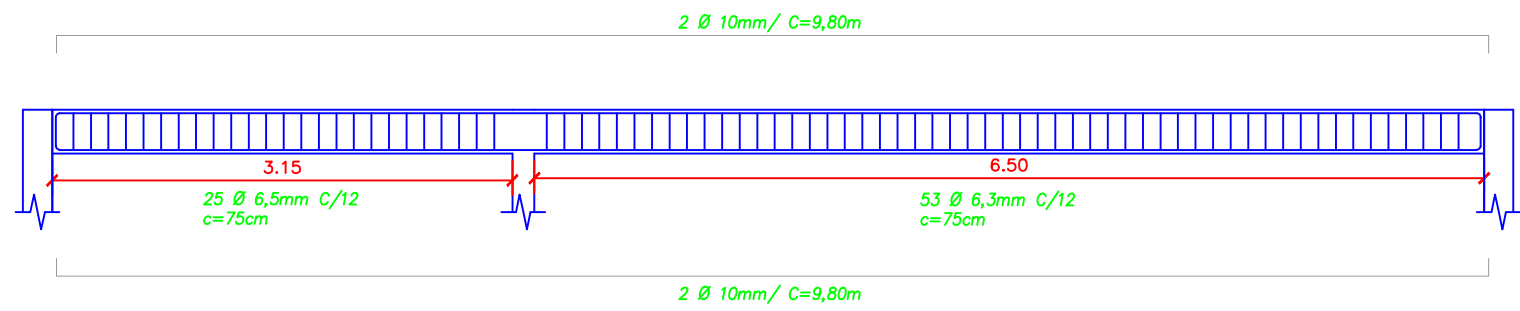



ESC: 1/50

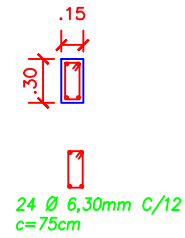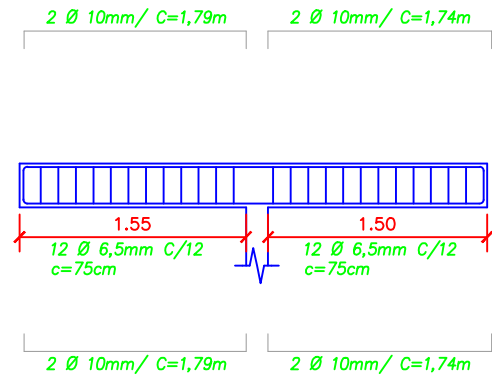



ESC: 1/50

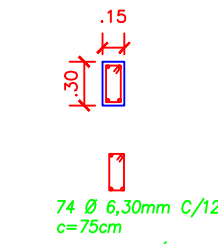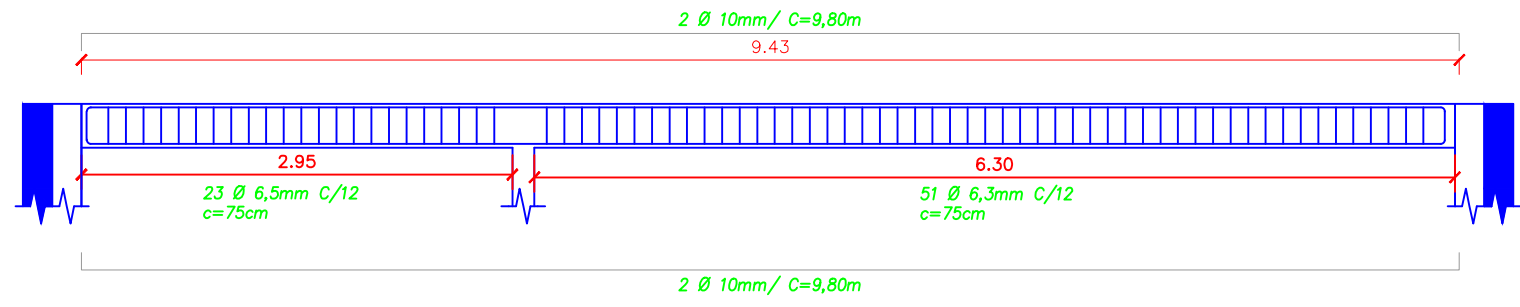



ESC: 1/50

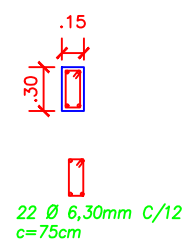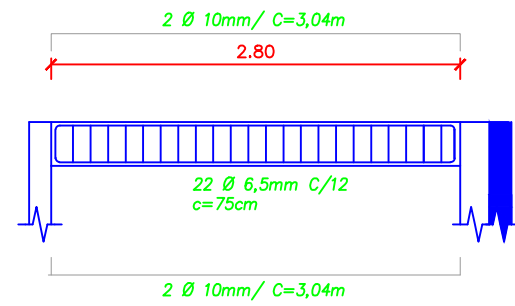



ESC: 1/50

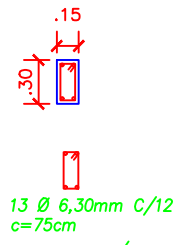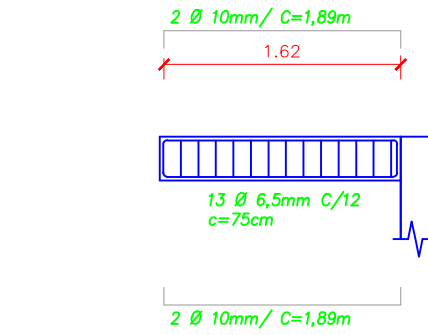

ESC: 1/50

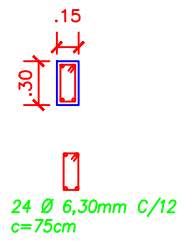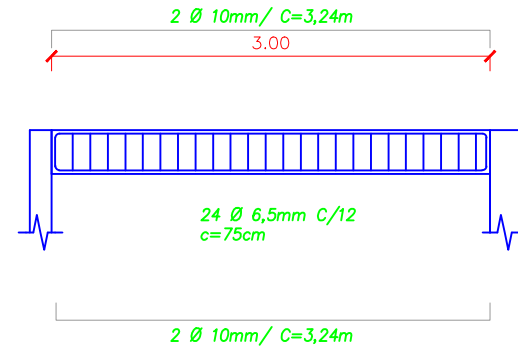

ESC: 1/50

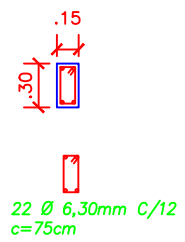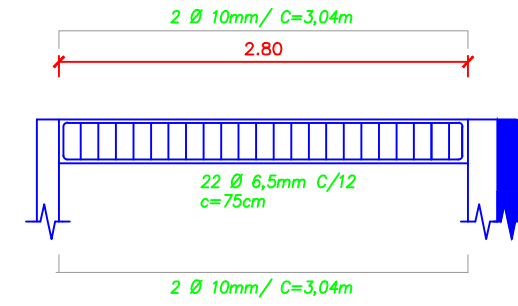

ESC: 1/50

VIGA (ARMAÇÃO)						
VIGA	DESCRIÇÃO	COMP. (m)	ELEM. (unid)	QUANTIDADE (m)	Peso (kg/m)	Total +10% (kg)
1	Armadura Longitudinal Aço 10.00	10,04	1	4	0,617	27,26
1	Armadura Longitudinal Aço 10.00	3,44	1	4	0,617	9,34
1	Armadura Longitudinal Aço 10.00	9,64	1	4	0,617	26,17
1	Armadura Longitudinal Aço 10.00	3,04	1	4	0,617	8,25
1	Armadura Longitudinal Aço 10.00	1,89	1	4	0,617	5,13
1	Armadura Longitudinal Aço 10.00	3,24	1	4	0,617	8,80
1	Armadura Longitudinal Aço 10.00	3,04	1	4	0,617	8,25
1	Estribo Aço 6,30mm	0,75	1	256	0,245	51,74



OBRA: AMPLIAÇÃO DA GARAGEM :: QD-08			
PROPRIETÁRIO: PREFEITURA MUNICIPAL DE SUCUPIRA		ASSINATURA:	
CNPJ: 37.344.439/0001-41			
AUTOR DO PROJETO: LUCAS DE OLIVEIRA COSTA		ASSINATURA:	
ENGENHEIRO CIVIL - CREA 325771/D-TO		ART n°:	
PRANCHAL: PROJETO ESTRUTURAL		SEQUENCIAL: 03/04	
ESTRUTURA DO GALPÃO			
ARQUIVO: PROJETO CEMITERIO.dwg	DESENHO:	DATA: MARÇO/2025	REVISÃO: 00
		ESCALA: INDICADA	