




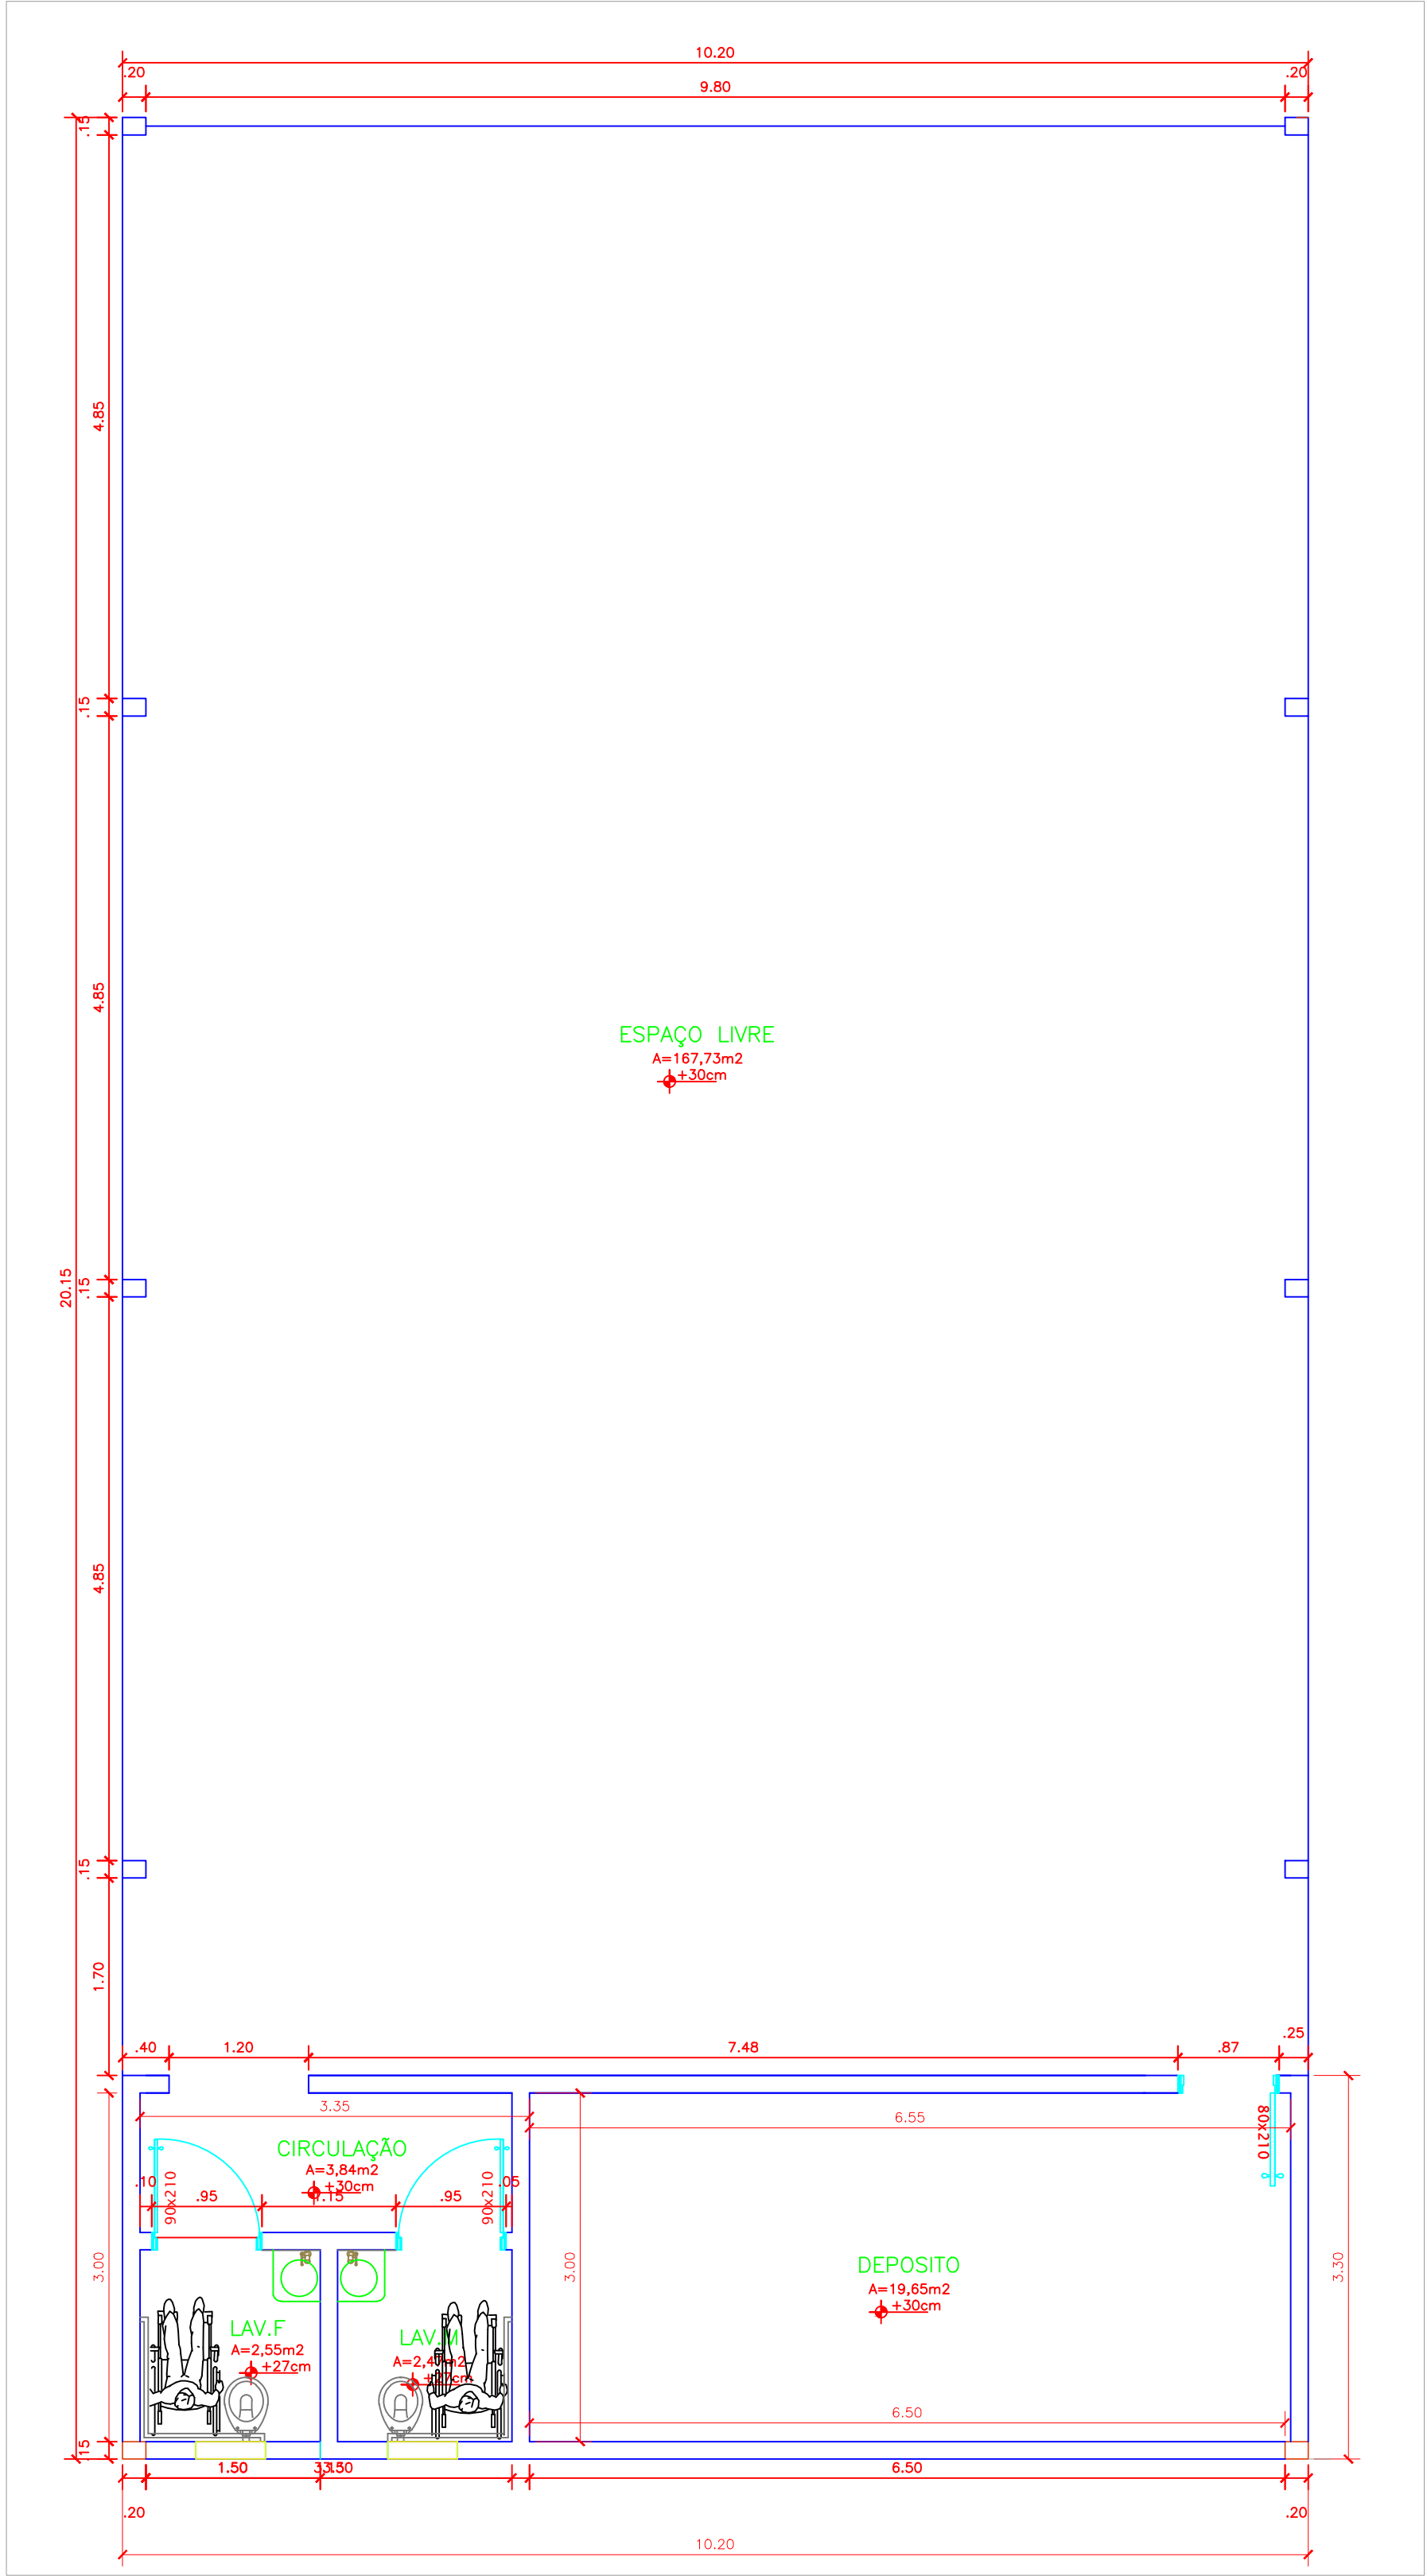


PLANTA BAIXA

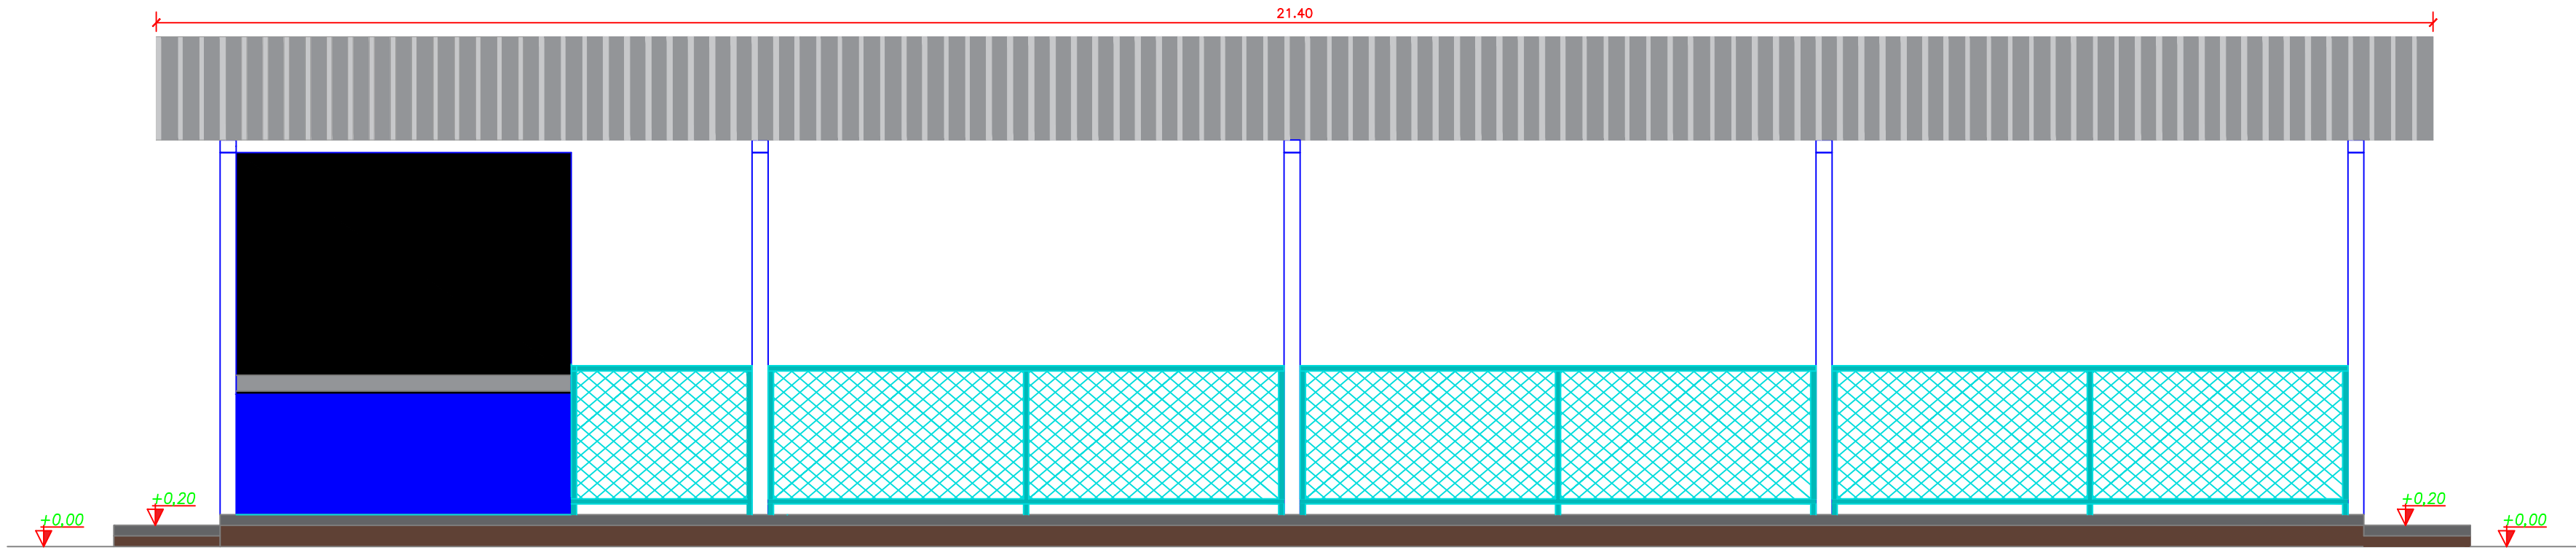


VISTA LATERAL

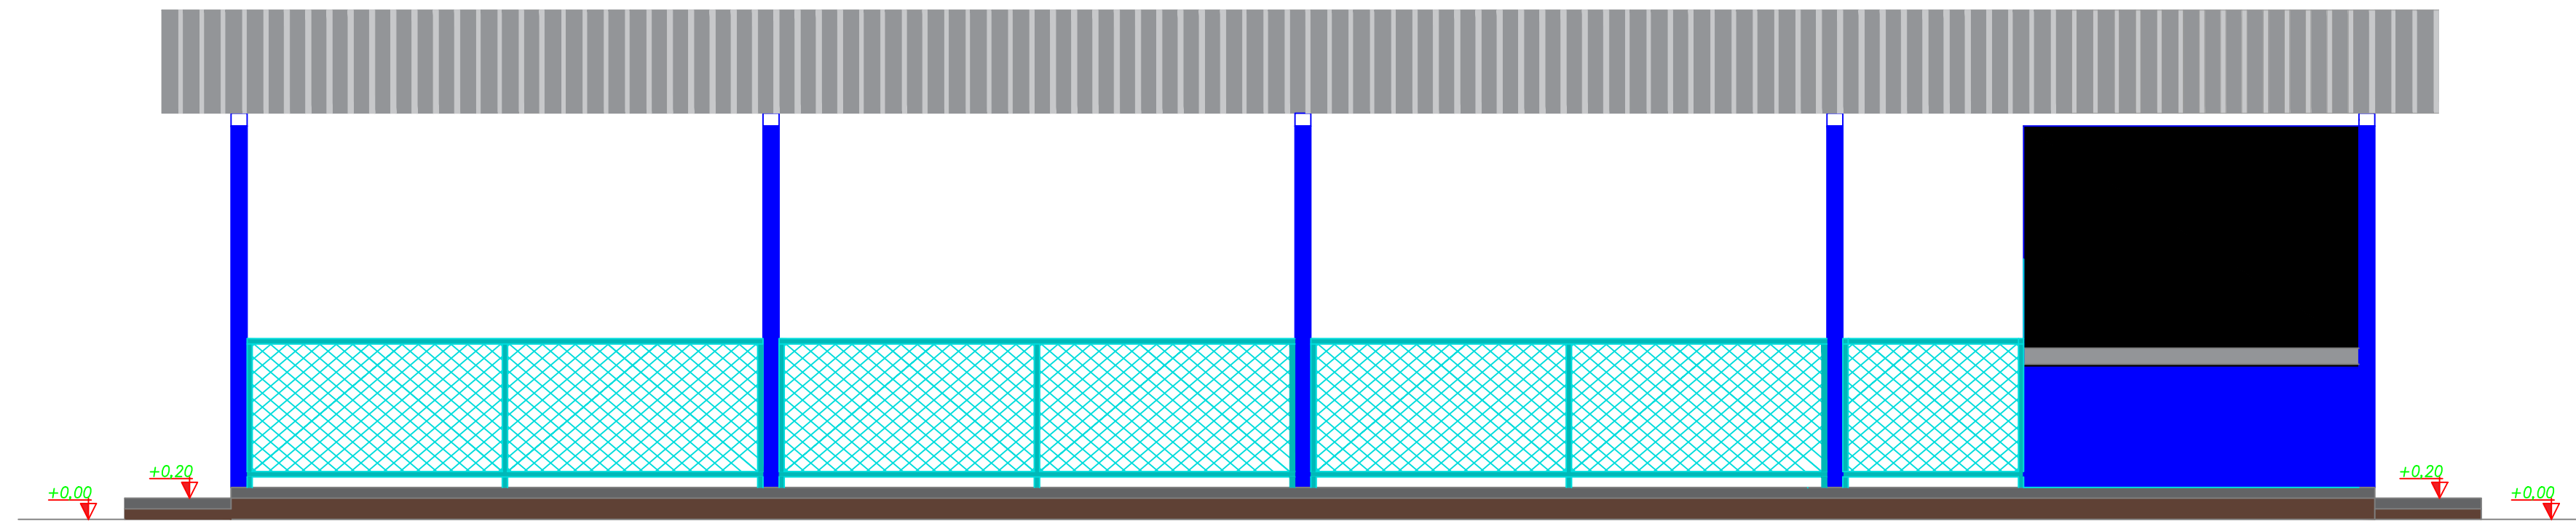

VISTA LATERAL ESQUERDA

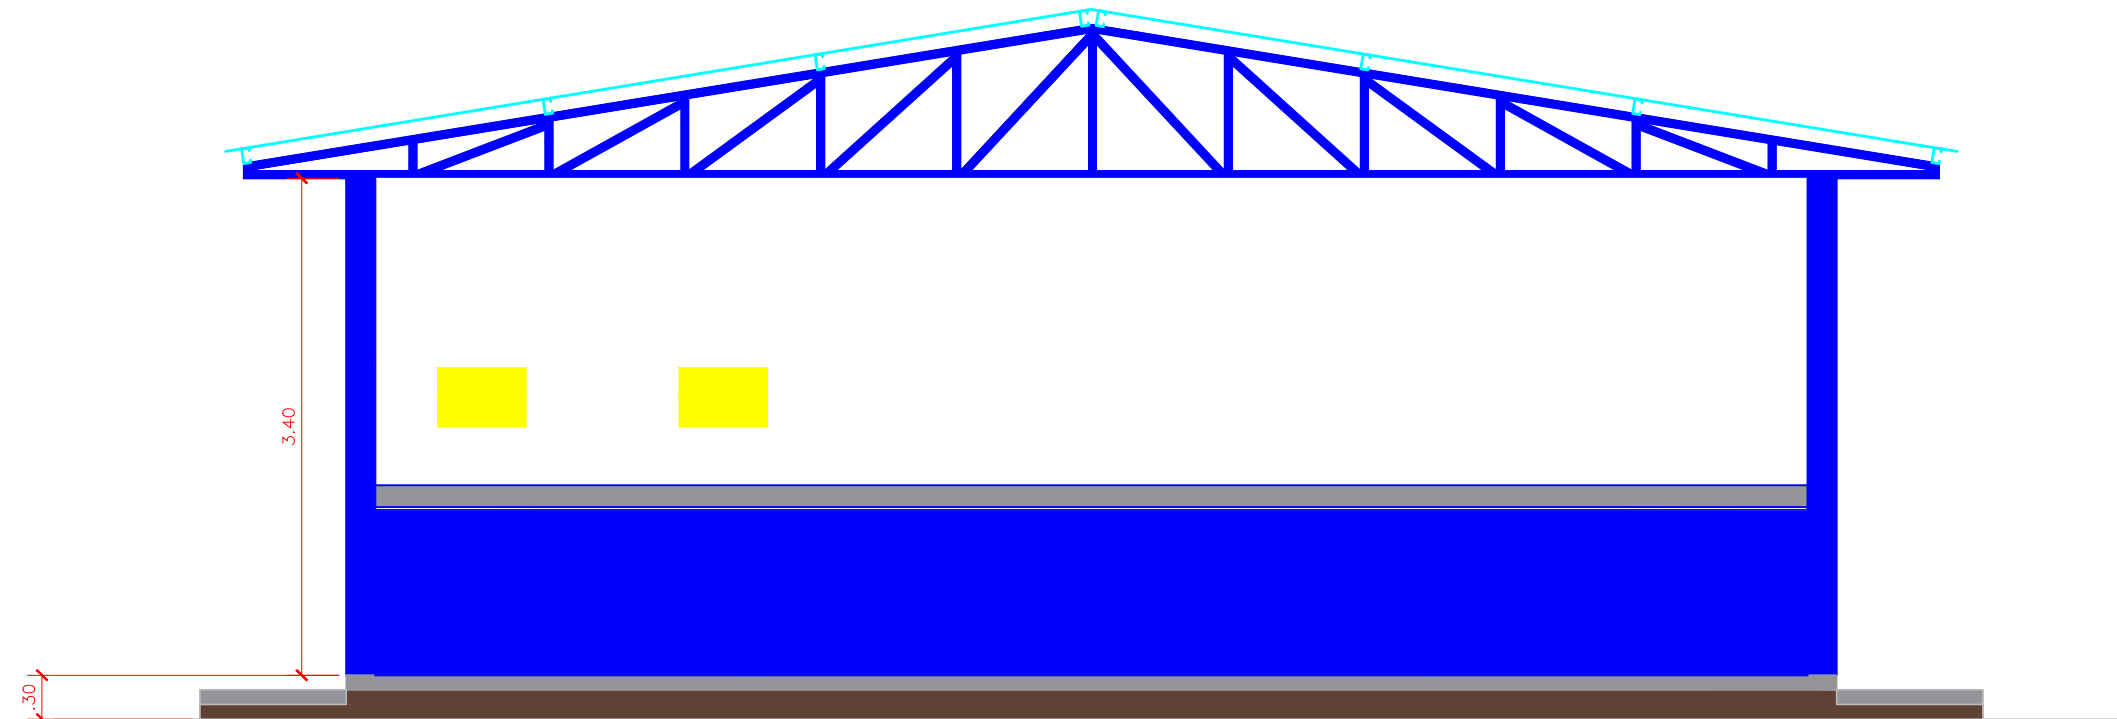

VISTA POSTERIOR

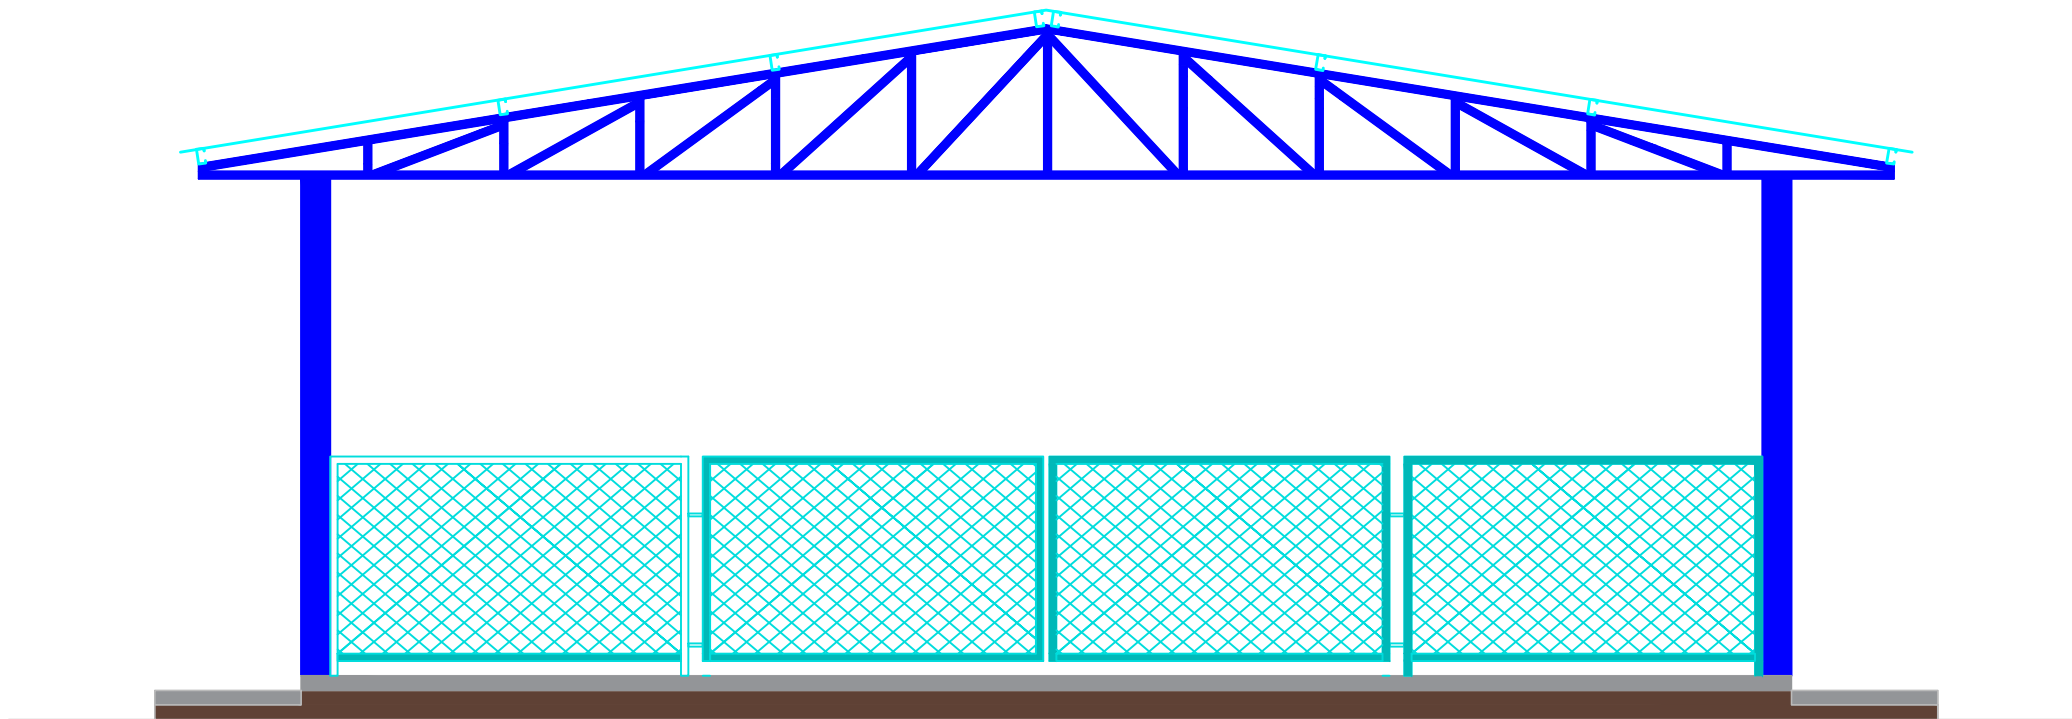

FACHADA



OBRA: ESPAÇO COBERTO CEMITERIO :: LOTE 01				
PROPRIETÁRIO: PREFEITURA MUNICIPAL DE SUCUPIRA			ASSINATURA:	
CNPJ: 37.344.439/0001-41				
AUTOR DO PROJETO: LUCAS DE OLIVEIRA COSTA			ASSINATURA:	
ENGENHEIRO CIVIL - CREA 325771/D-TO			ART n°:	
PRANCHA: PROJETO ARQUITETONICO				
SEQUENCIAL: 01/01				
ARQUIVO:	DESENHO:	DATA:	ESCALA:	REVISÃO:
PROJETO_CEMITERIO.dwg	.	MARÇO/2025	INDICADA	00